




חתך 1-1  
קנ"מ 1:250

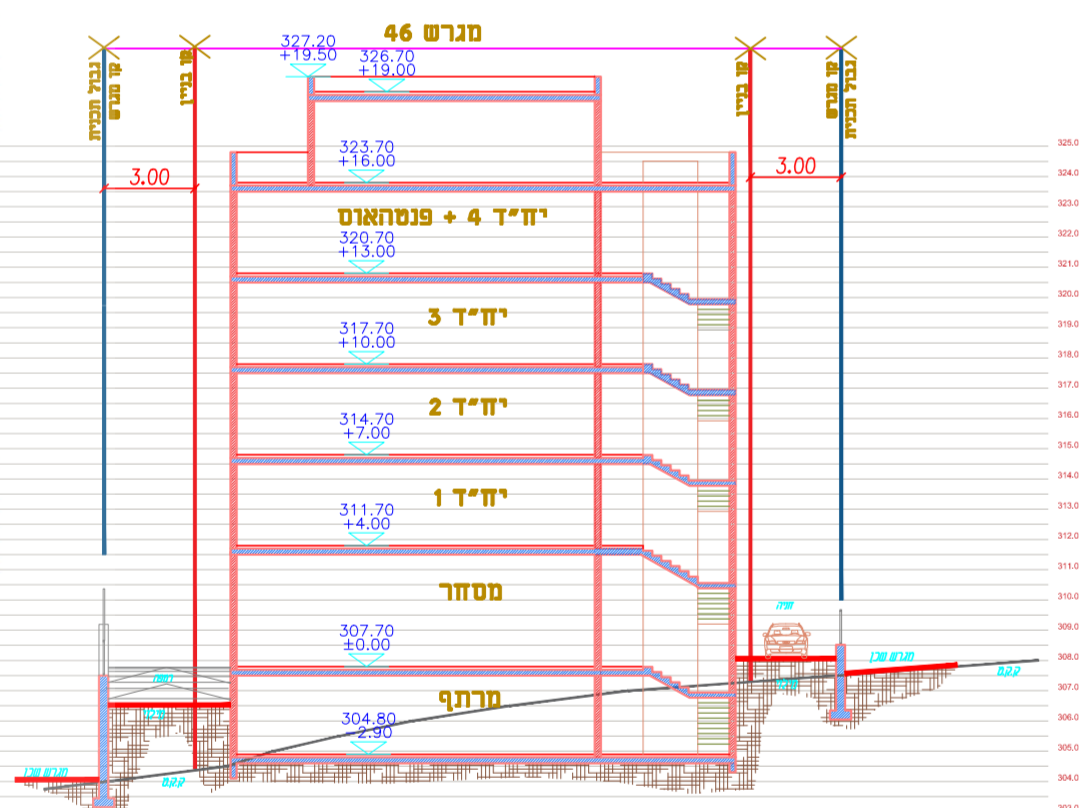

חתך 3-3  
קנ"מ 1:250

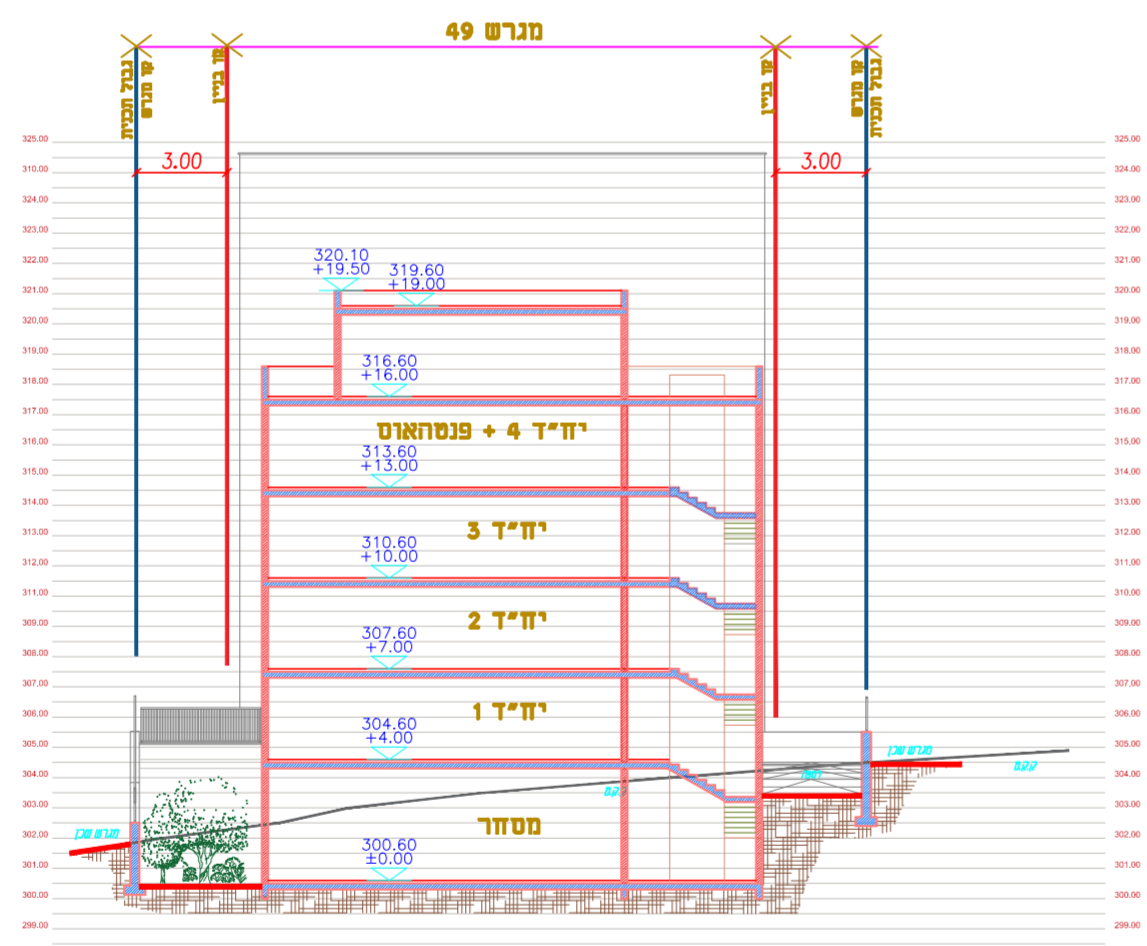

חתך 2-2  
קנ"מ 1:250

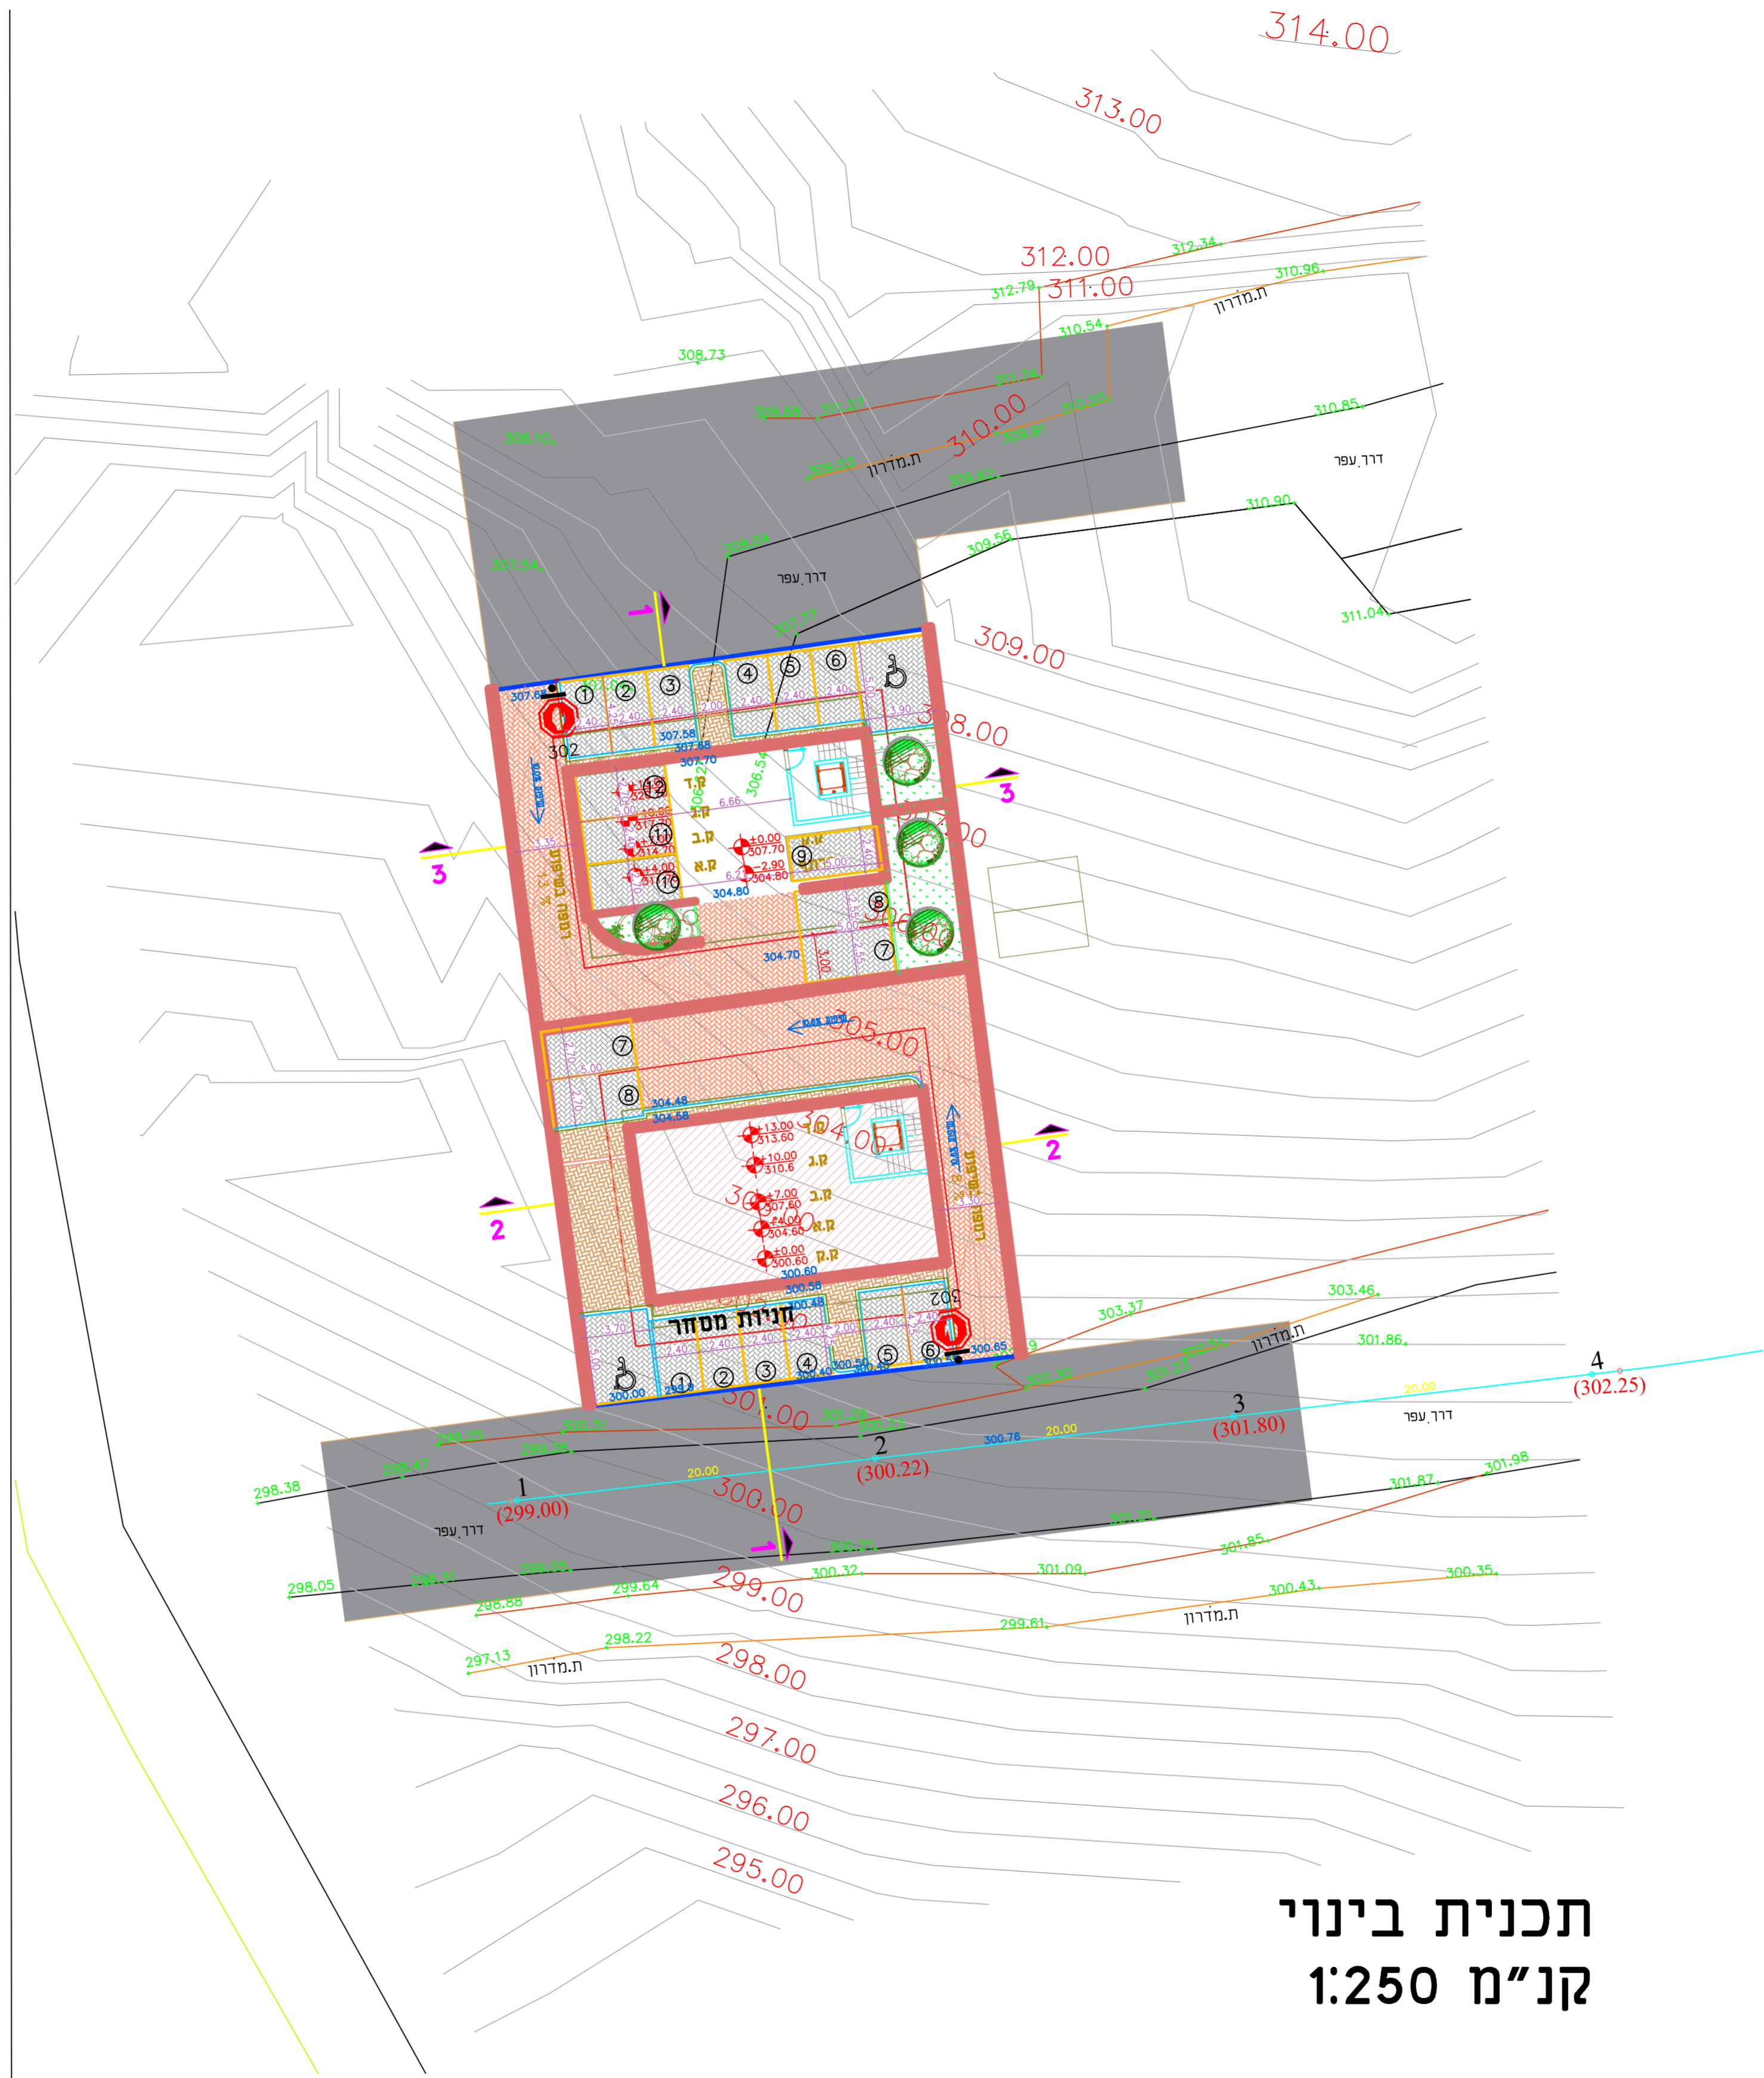

תכנית בינוי  
קנ"מ 1:250

תכנית מס' 211-0945923

תוספת אזורי בניה  
ושימוש מסחרי בנצרת

נספח תנועה

**טבלת חניית**

מגרש 49				
מסלול	סוג	כמות	שטח	שימוש
4	4*1+4	1.2	1:1	מגורים 4 יחיד
4	122/30-4	2.5	1:30	מסחר 22 מ"ר
8	8			סריג

**טבלת חניית**

מגרש 46				
מסלול	סוג	כמות	שטח	שימוש
6	4*1+4	1.2	1:1	מגורים 4 יחיד
6	112/30-7	2.5	1:30	מסחר 20 מ"ר
12	8			סריג

**הערות:**  
המבצע אחראי לבדיקת המידות ולהתאמתן במקום. עליו להודיע למתכנן על כל טעות או אי-התאמה. אין לקבוע מידות על ידי מדידה בשרטוט. אין לעשות כל שמוש בתכנית זו או ברעיונות הגלומים בה ללא אשרור בכתב מאת המתכנן.

הכנת עמוד: **נצרת**  
תאריך: **מגורים-מסחר נצרת**  
**נוש: 16562-33 חלקה 33**  
מס' בקשה: **תוכנית מסדרי תנועה וחנייה**

מס' עבודה: 2021-160-00  
מס' חקיקה: 2021-160  
מס' תכנית: 2021-160

מס' : 04-6702408-7403690  
מס' : 050-5373967  
מס' : 050-5373967  
מס' : 050-5373967

מס' : 050-5373967  
מס' : 050-5373967  
מס' : 050-5373967