
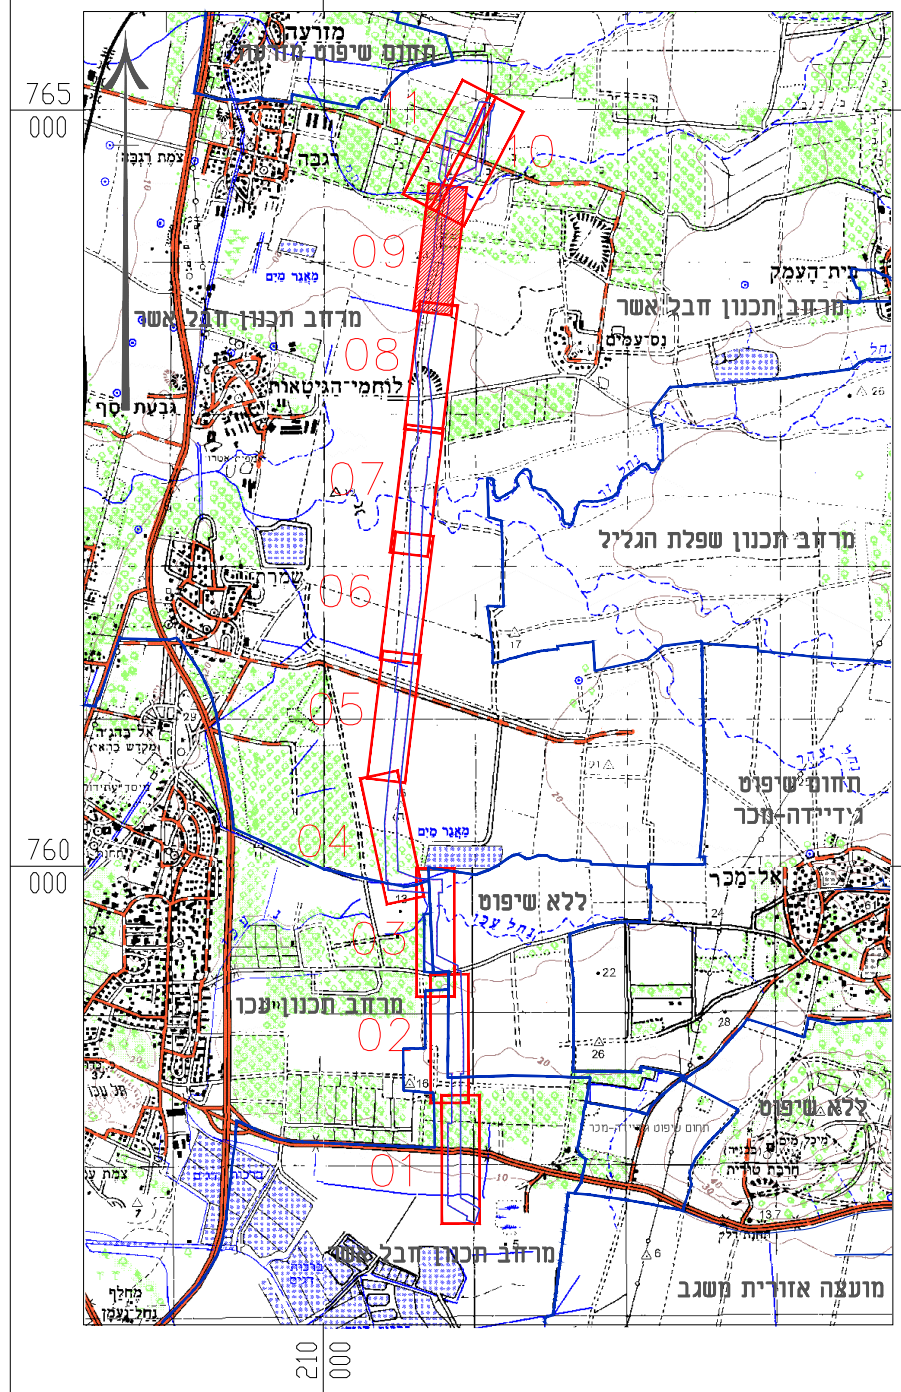
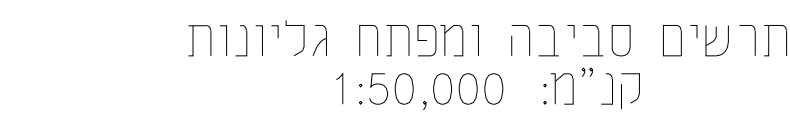
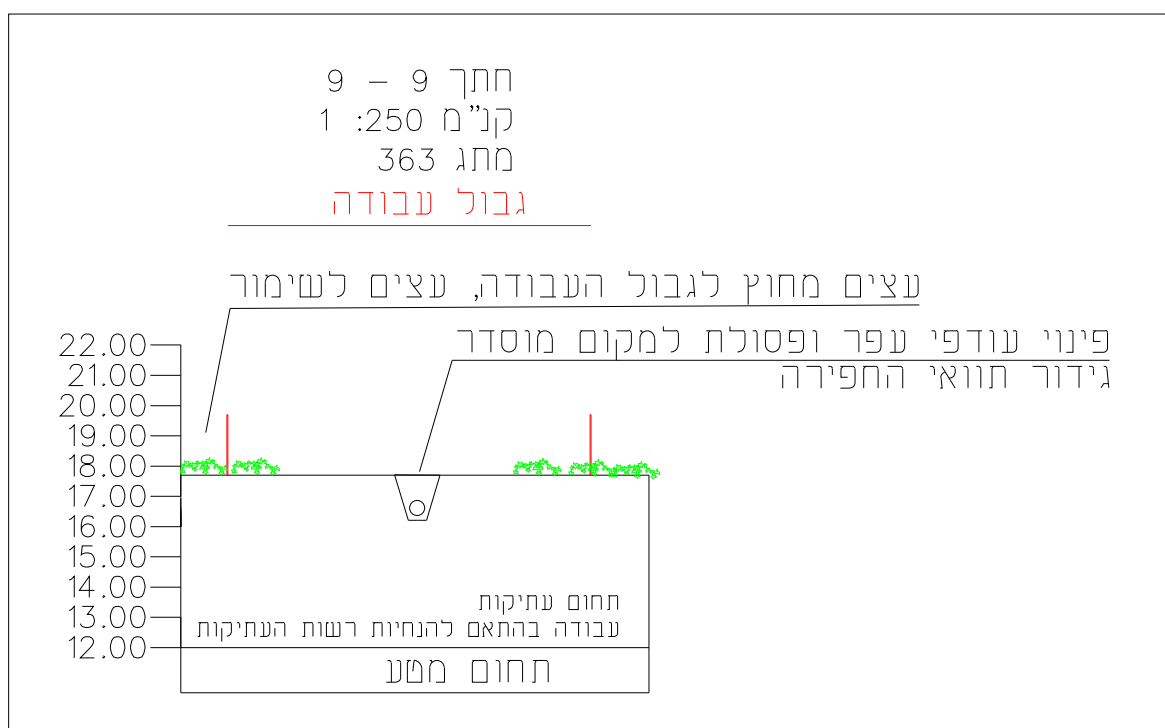


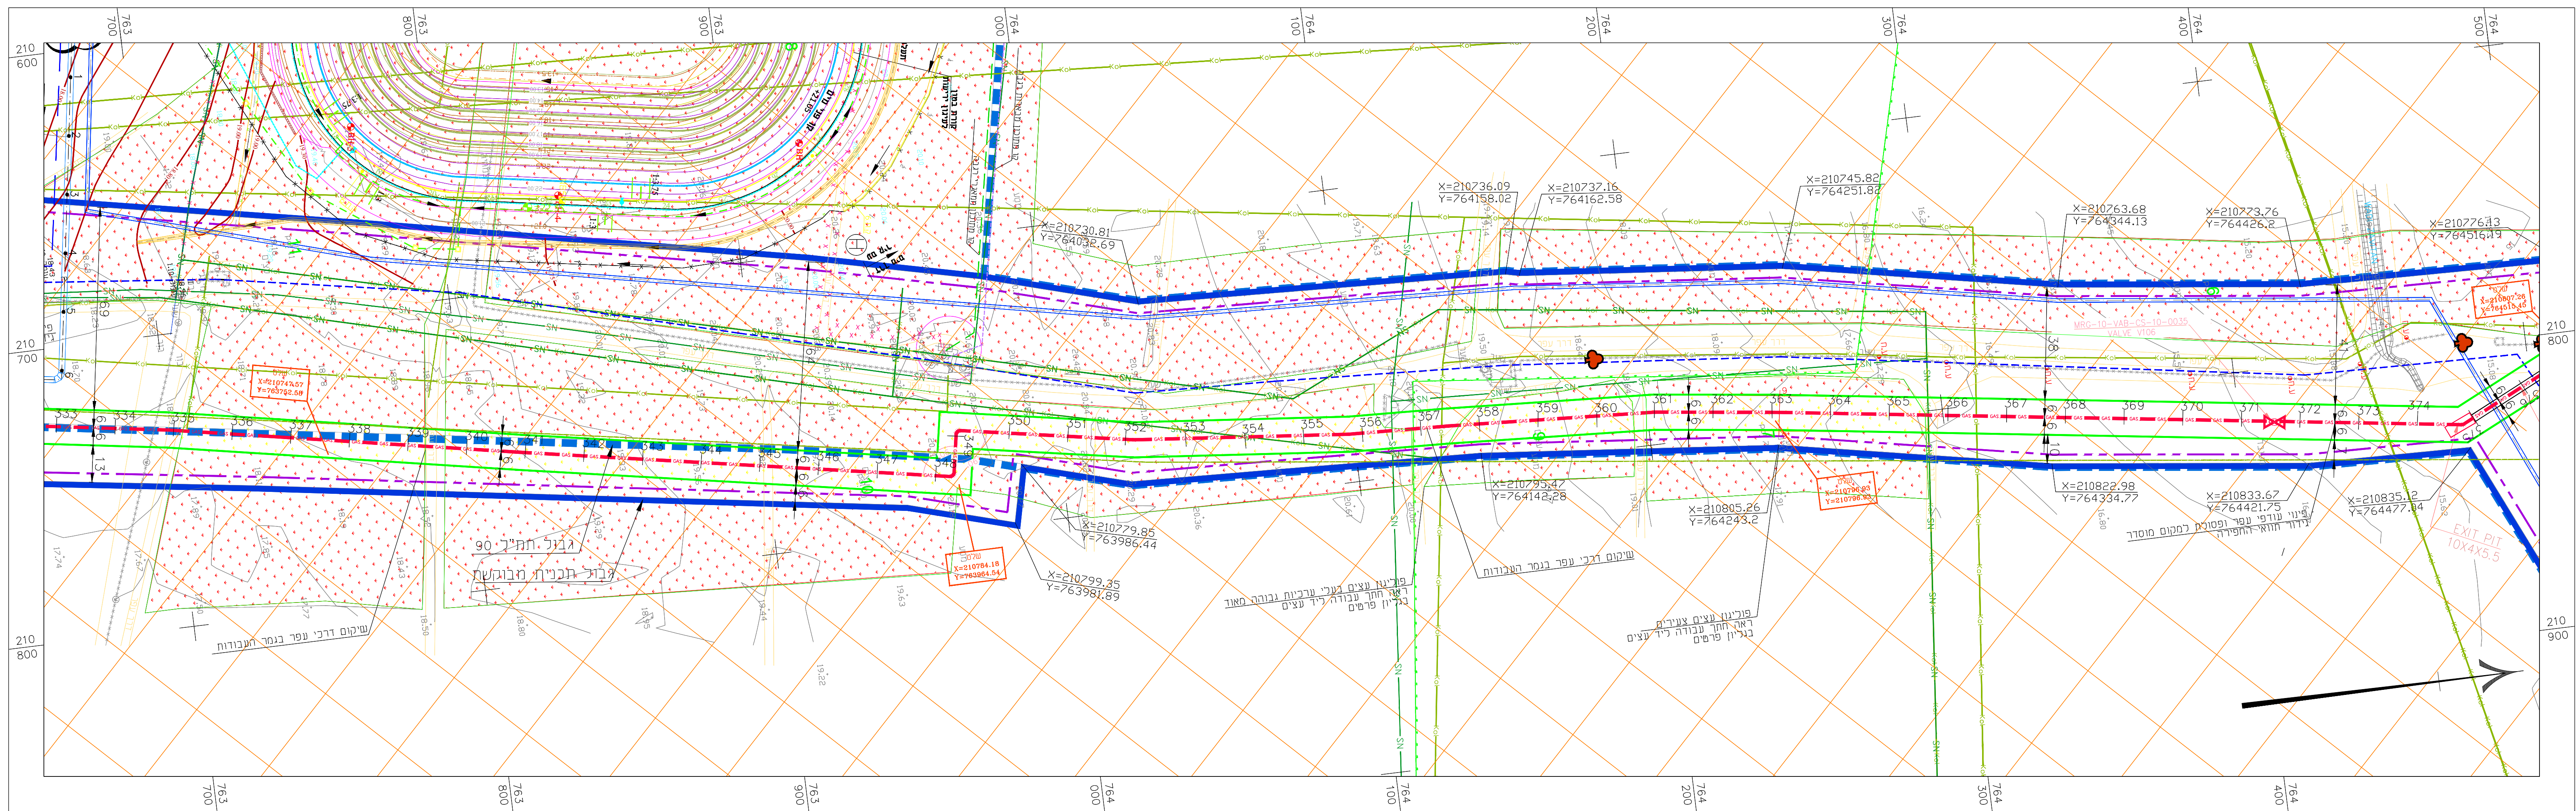

חוק התכנון והבניה, התשכ"ה - 1965
תכנית עבודה לרשת חלוקה

201-0385245

תכנית עבודה לרשת חלוקה לגז טבעי
בלחץ נמוך מא.ע. ביואקולוגיה לרגבה

פי גיליון 9 מתוך 11




מחזו	צפון
מרבח תכנון מקומי	חבל אשר, גליל מרכזי, עכו
רשות מקומית	מ.א. מסה אשר, גליל צפון, עיריית עכו
ישוב	עין המפזץ, שסרת, לוחמי הנסאות, נס עמים, רגבה, עכו
תוכנית בסמכות	רשות רישוי לגז טבעי מחזו צפון
איחוד וחלוקה	ללא איחוד וחלוקה
היתרים או הרשאות	תכנית שמכוחה ניתן להוציא היתרים או הרשאות
מנה תדפיס התשריט	1
תאריך עדכון	15.02.21
קנה מידה	1:1000/1:100
אישורים	

שמות וזתימות *

מגיש התכנית	תאריך: מרסון 10 בפברואר 2018	חתימה:
עורך ראשי	תאריך: 10 בפברואר 2018	חתימה:
יום	תאריך: מרסון 10 בפברואר 2018	חתימה:
עורך הנספח	תאריך: עדי בורשטיין	חתימה:

בעל ענין בקרקע *

בבעלות מדינה	תאגיד:	מדינת ישראל	חתימה:
--------------	--------	-------------	--------

   מקרא	
קו גז	
קו גז בקידוד אופקי HDD	
קו גז בקידוד אופקי בפורוד HD	
קו גז אופקי 480	
תחבית (אין כלל בחבית זו)	
שוח	
מורה כימיוצריא	
גבול שיפוט	
קו גבול	
קו גבול צא אופטי 4x8	
גבול מסדרון תשתיות חת קרקעית	
גבול תכנית מבוקשת	
גבול תחיד 90	
גבול מדרד	
גבול תצוגת כביש מתוכנן	
ציר רכבת מתוכנן	
קו מקורות מתוכנן 480"	
קו מקורות מתוכנן 480"	
Glesha 480" קו מקורות מתוכנן	
Italy 420" קו מקורות מתוכנן	
קו מקורות קיים 46"	
קו מקורות קיים 410"	
קו מקורות קיים 412"	
קו מקורות קיים 424"	
צירו מכוני תמרות קיים 46"	
קו מקורות קיים 438"	
קו צינור מקורות	
צירור מים PE4200	
קו צינור תשתית ניקוז	
מזוי תשתית ניקוז בלוזים	
קו מולחזין קיים	
קו מולחזין לבסיס	
קו ריבוי	
קו השפלת תת קרקעי	
קו השפלת עילי	
קו בובת תת קרקעי	
קו בובת עילי	
קו מים	
קו מילקום	
קו מניקה	
קו חום	
שטח אחרון	
ברז- תנוחה	
ברז-תחת	
גבול אחר תעומות	
צנחית לשימוש	
עלשעיסת לשימור	
פרטינון עצים לשימור	
פרטינון עצים לכריחה	

[illegible]

הערות	
החומר שלחמו ערכו הרבה.	1
ישתמשו בזהירות.	2
ישתמשו בזהירות במסירות.	3
הפעילות יתבסס על הנהגה:	4
המבצעים יבדוקו כי הסתם על:	5
100%.	6
עומקו של:	7
החומר יסודי.	8
יש להשתמש במוגדלים.	9
יש צורך כי מורא העתק (כך) שיהיה מוכן להפעילם כמבצע כחידוש התאמת המבצעים המוגדלים (רמזי) 2016 מפעילי ע"ה וברכ"ש יחידה חפצו קוראים	

עיריית פנקס	780	04.07.19
-------------	-----	----------