
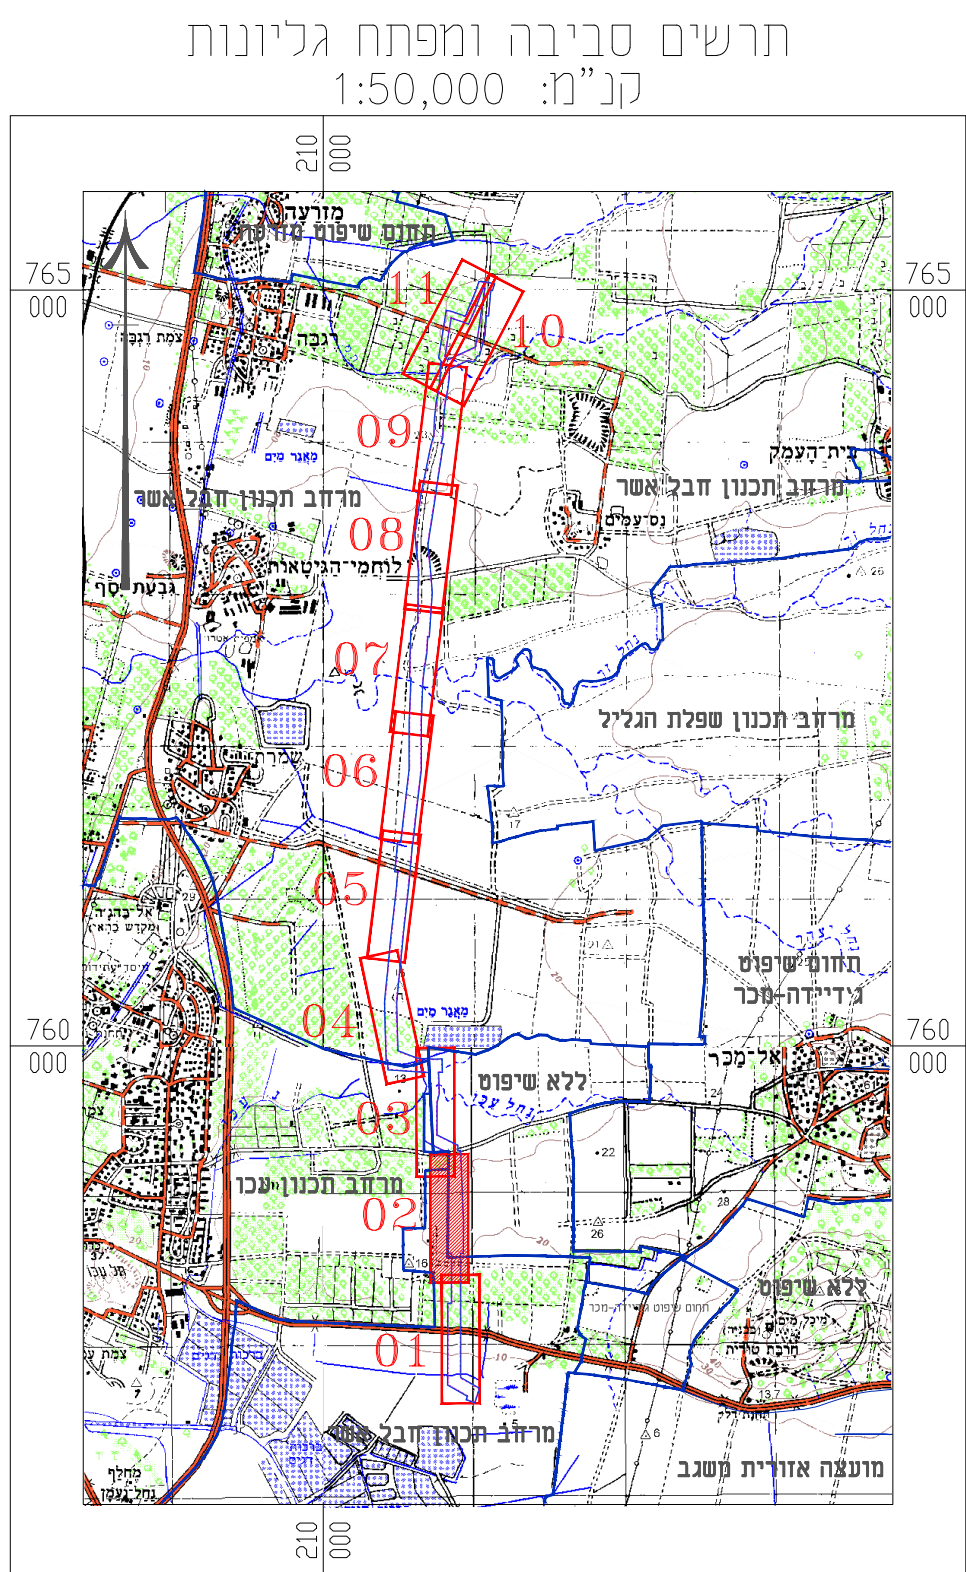
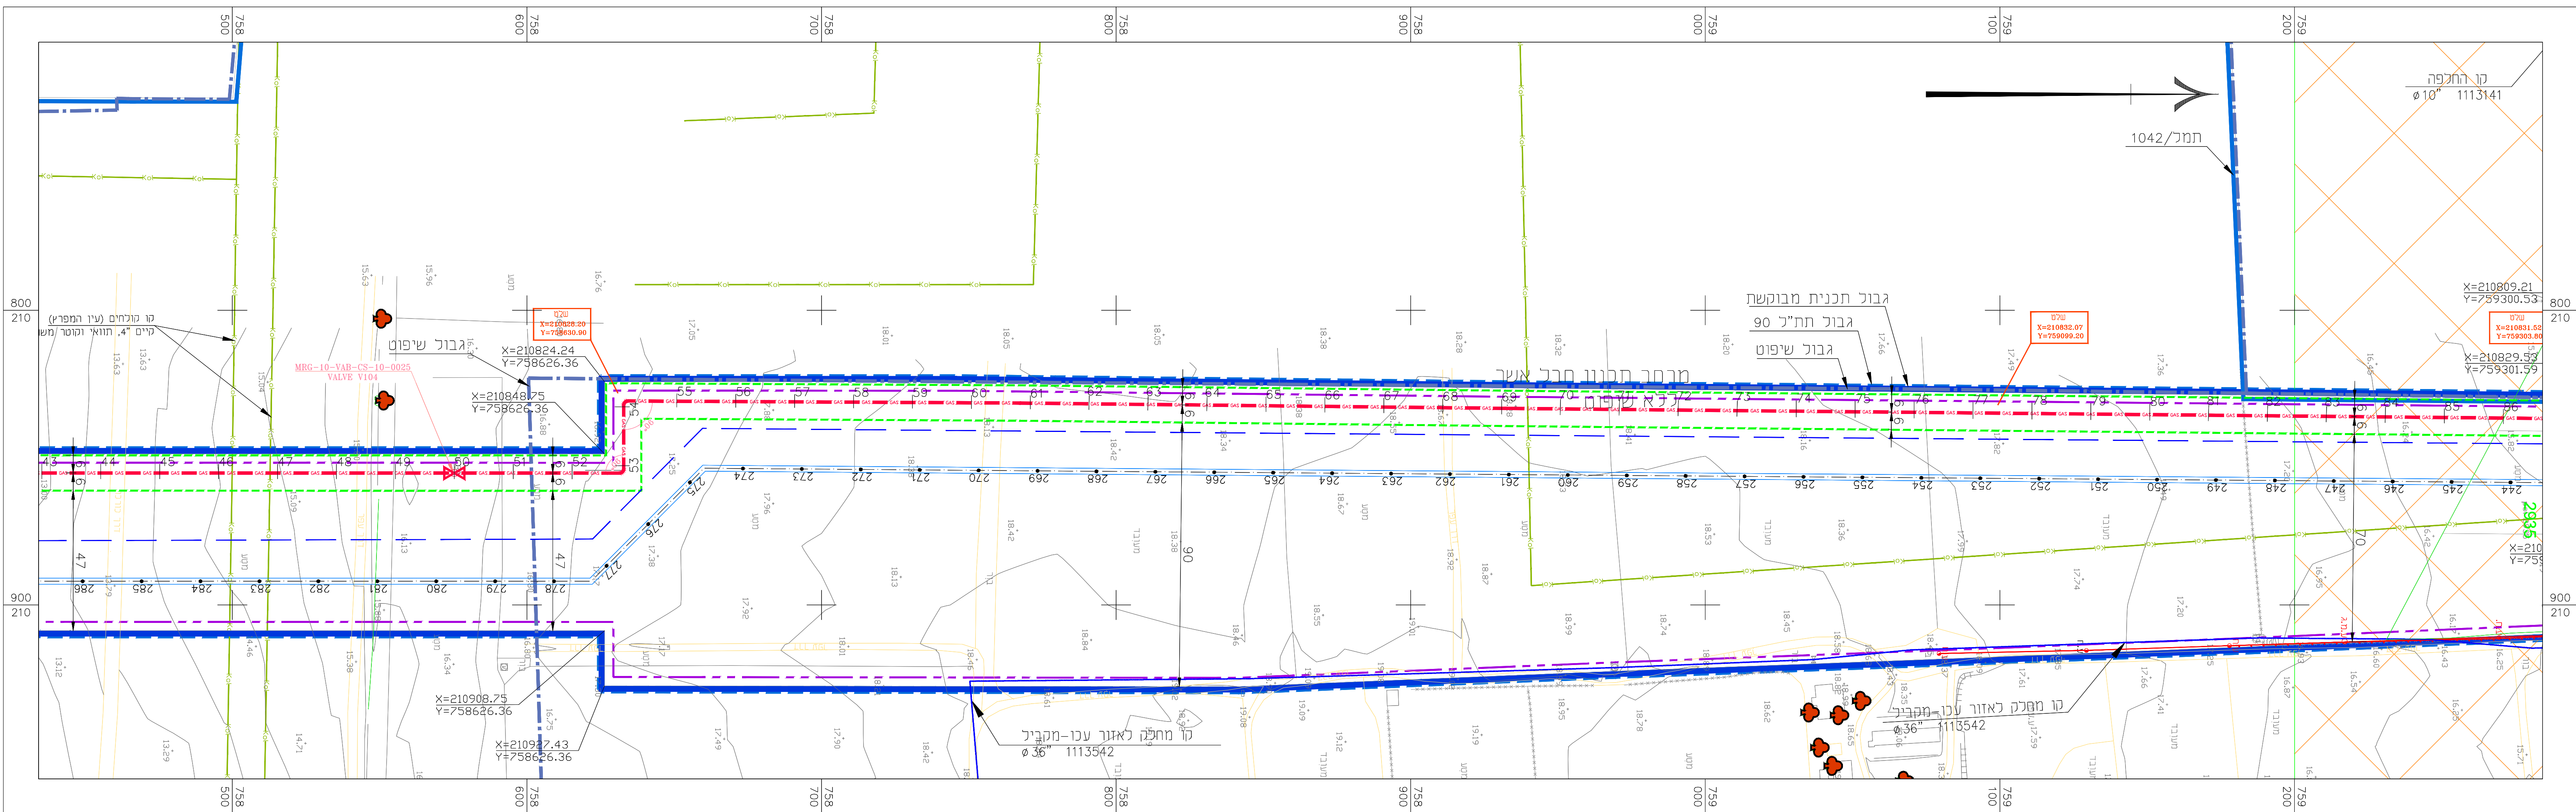


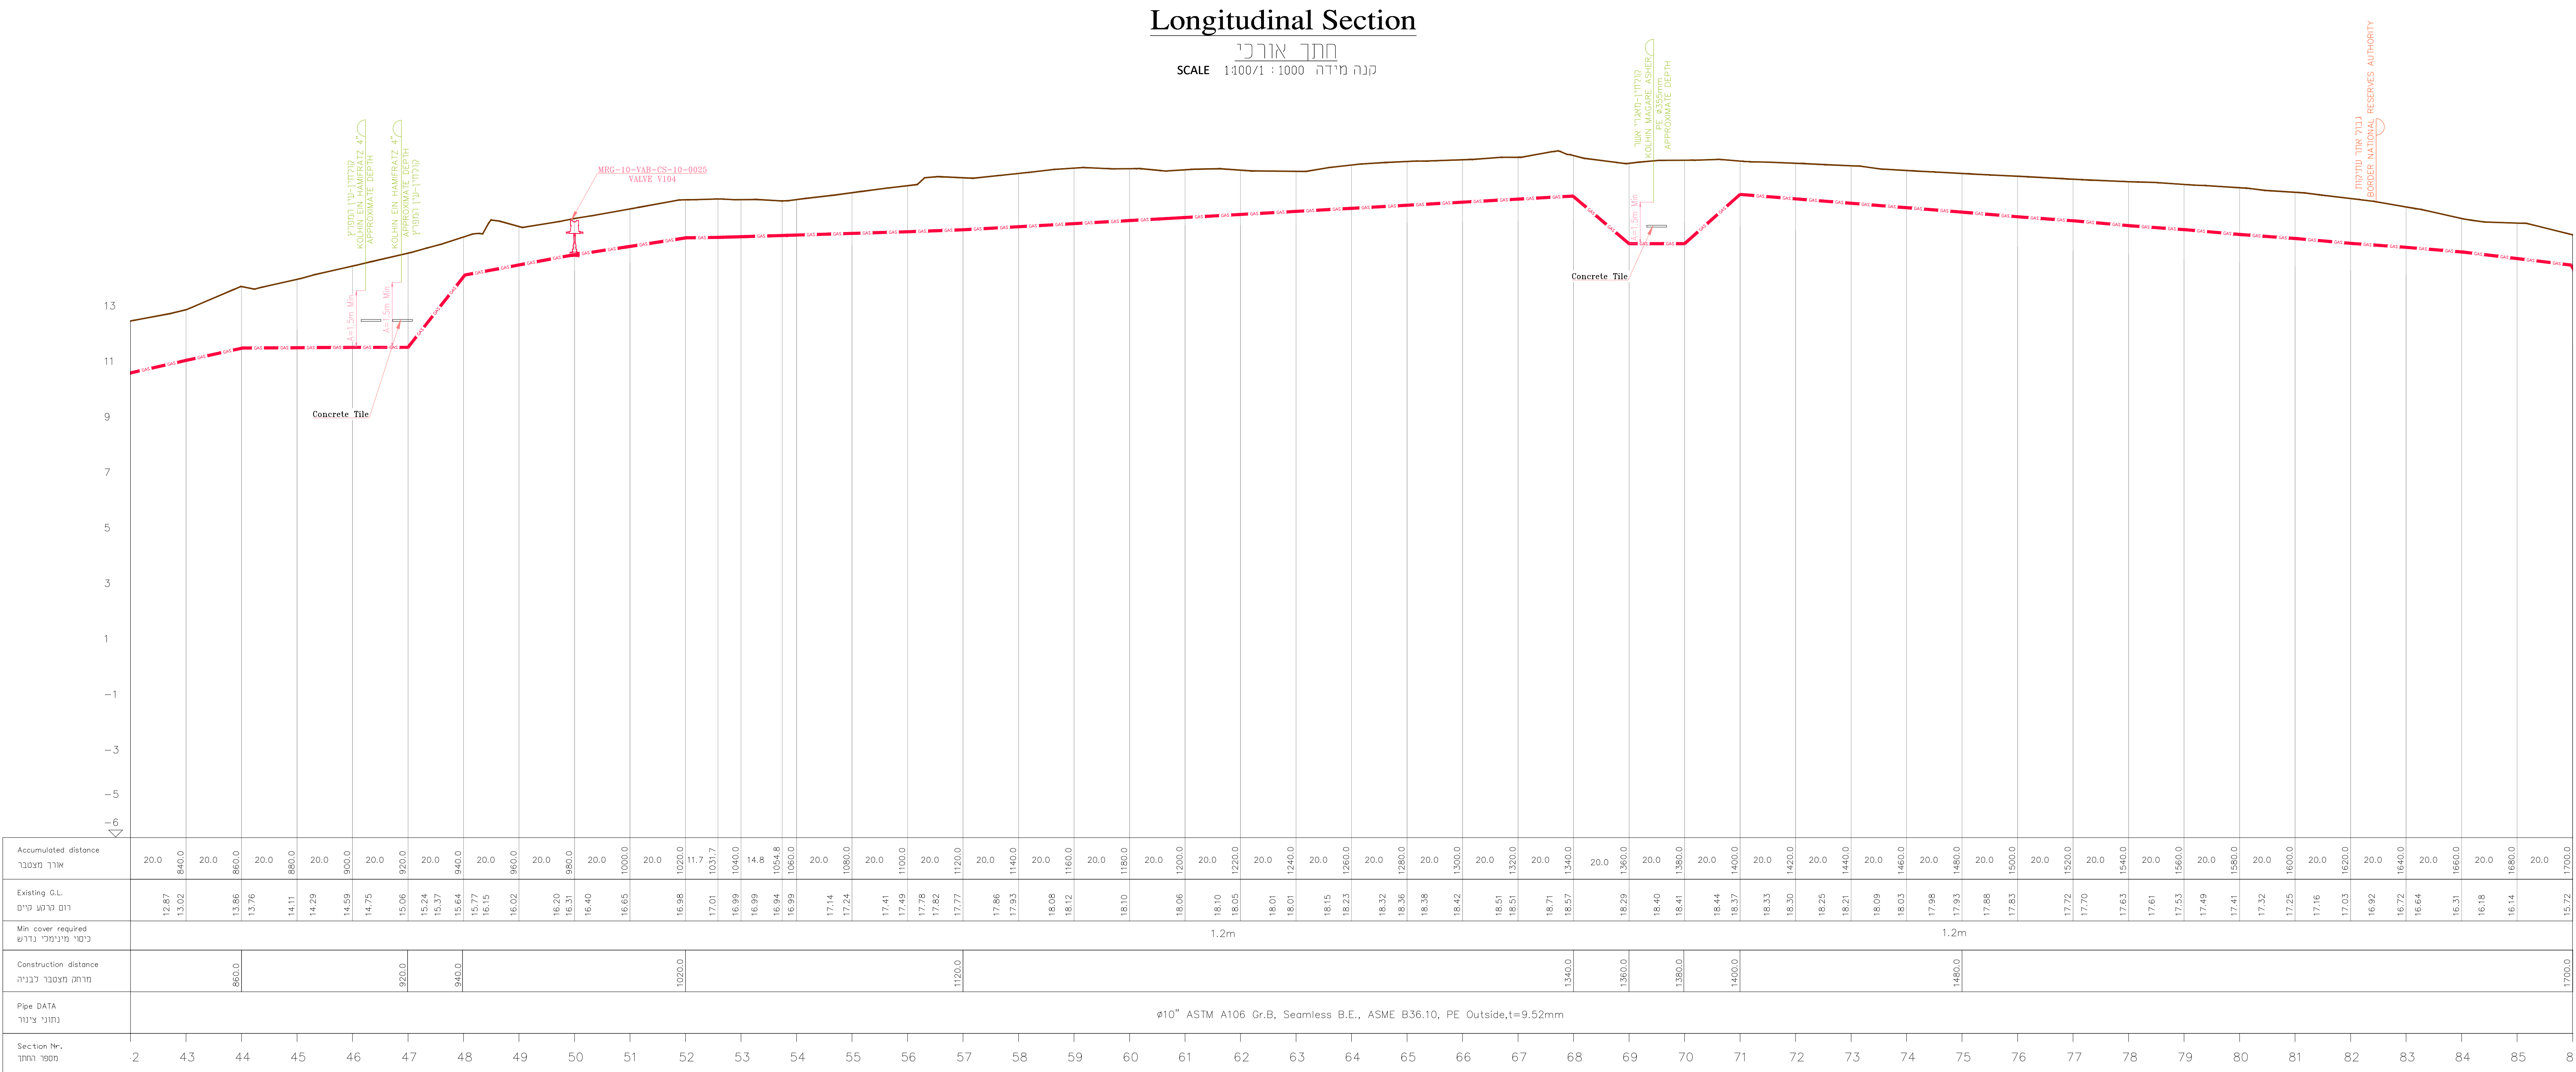

חוק התכנון והבניה, התשכ"ה - 1965
תכנית עבודה לרשת חלוקה

201-0385245 'טח

תכנית עבודה לרשת חלוקה לגז טבעי

בלחץ נמוך מא.ע. ביואקולוגיה לרגבה

נספח בינוי	גיליון 2 מתוך 12
------------	------------------

מחיר	197
------	-----

מרחב תכנון מקומי | חבל אשר, גליל מרכזי, עכו

רשות מקומית	מ.א. מטה אשר, גלילי מחוז צפון, עיריית עכו
-------------	---

ישוב	ע"י המפ"ץ, שמות, לוחמי הגטאות, נס עמים, וגבוה, עכו
------	--

תוכנית בסמכות	רשות רישוי לגז טבעי מחוז צפון
---------------	-------------------------------

איחוד וחלוקה	ללא איחוד וחלוקה
--------------	------------------

היתרים או הרשאות

מנהל תוכנית התעסוקה	
תאריך עדכון	15.02.21

קנה מידה	1:1000 \ 1:100
----------	----------------

שמות וּחְתִּימוֹת *

חתימה:	תאריך:	מס' סמך צפון בע"מ	מגיש התכנית
חתימה:	תאריך:	יצחק דורנד פרינץ יצחק-שמון, תלמוד תורה ופרינץ בע"מ	עורך ראשי
חתימה:	תאריך:	מס' סמך צפון בע"מ	י"ס
חתימה:	תאריך:	חתימה ודפוס ברן אפס בע"מ	עורך הנספח

ענין בקרקע *

בבעלות מדינה	תאגיד: מדינת ישראל	חתימה:
--------------	--------------------	--------