**מינהל התכנון**
חוק התכנון והבניה, התשכ"ה - 1965
מחוז צפון
הועדה המחוזית החליטה ביום : 09/09/2021
להפקיד את התכנית 13/10/2021
יו"ר הועדה המחוזית תאריך

## מקרא

גבול תכנית
מדרכה מתוכננת
חניה מתוכננת
גובה מתוכנן 283.54

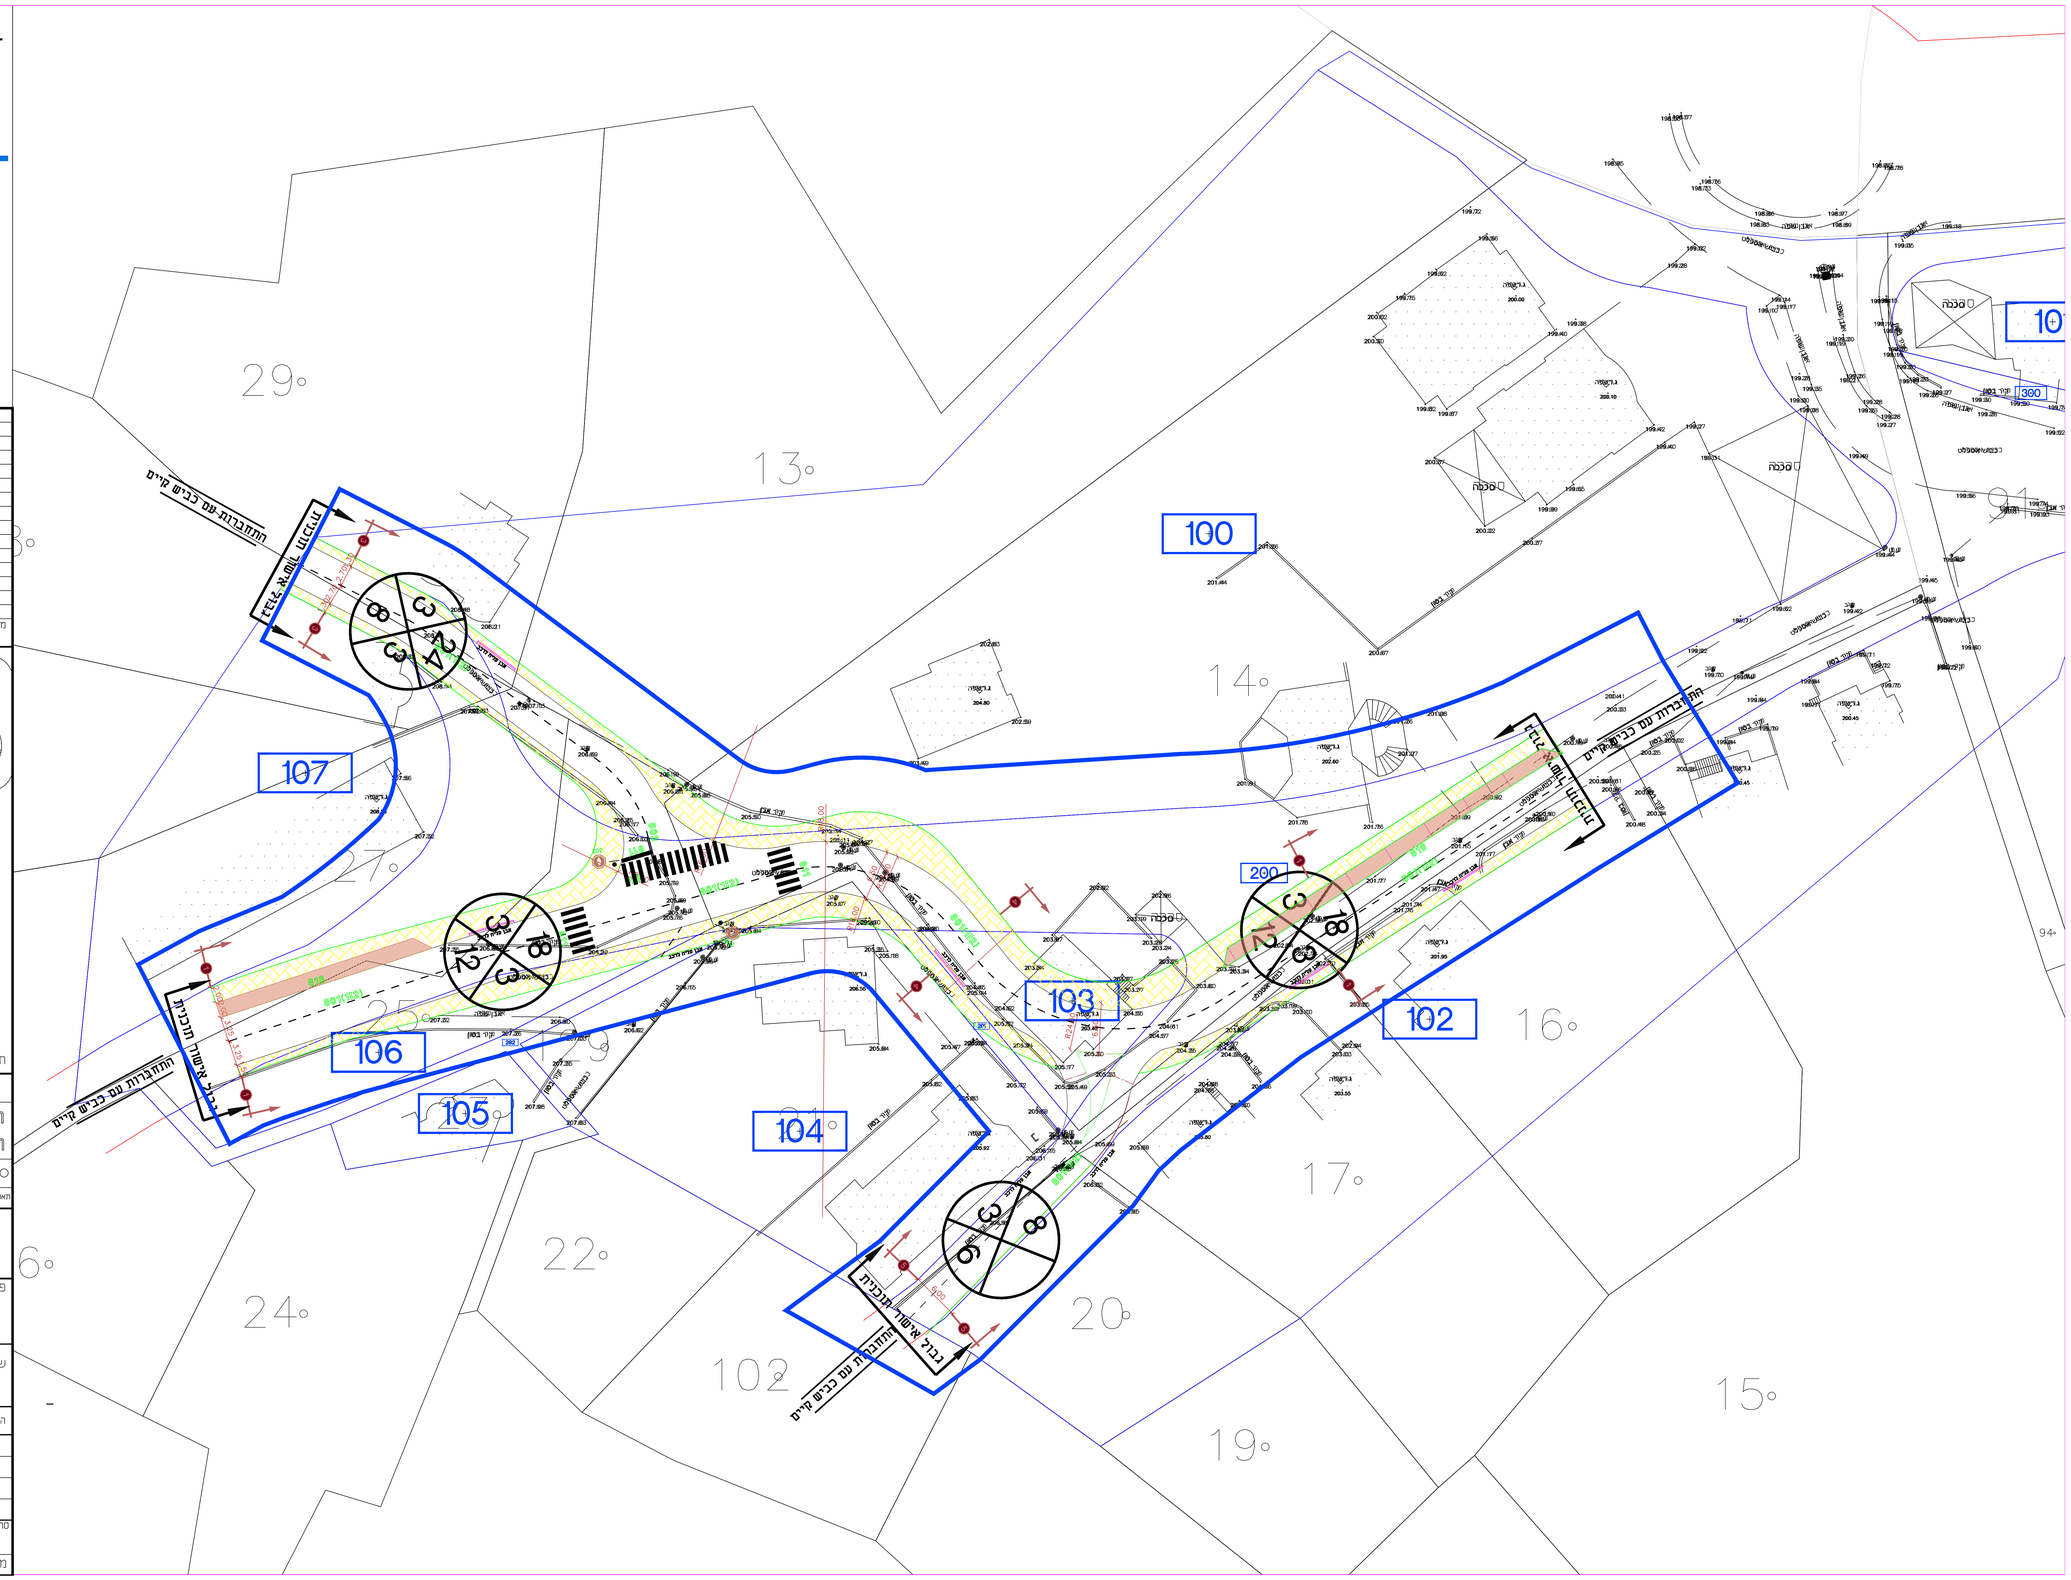
29
13
14
27
25
24
22
102
20
19
17
16
15
94
6
100
101
102
103
104
105
106
107
200
300
מבנה
מבנה
מבנה