




מקרא

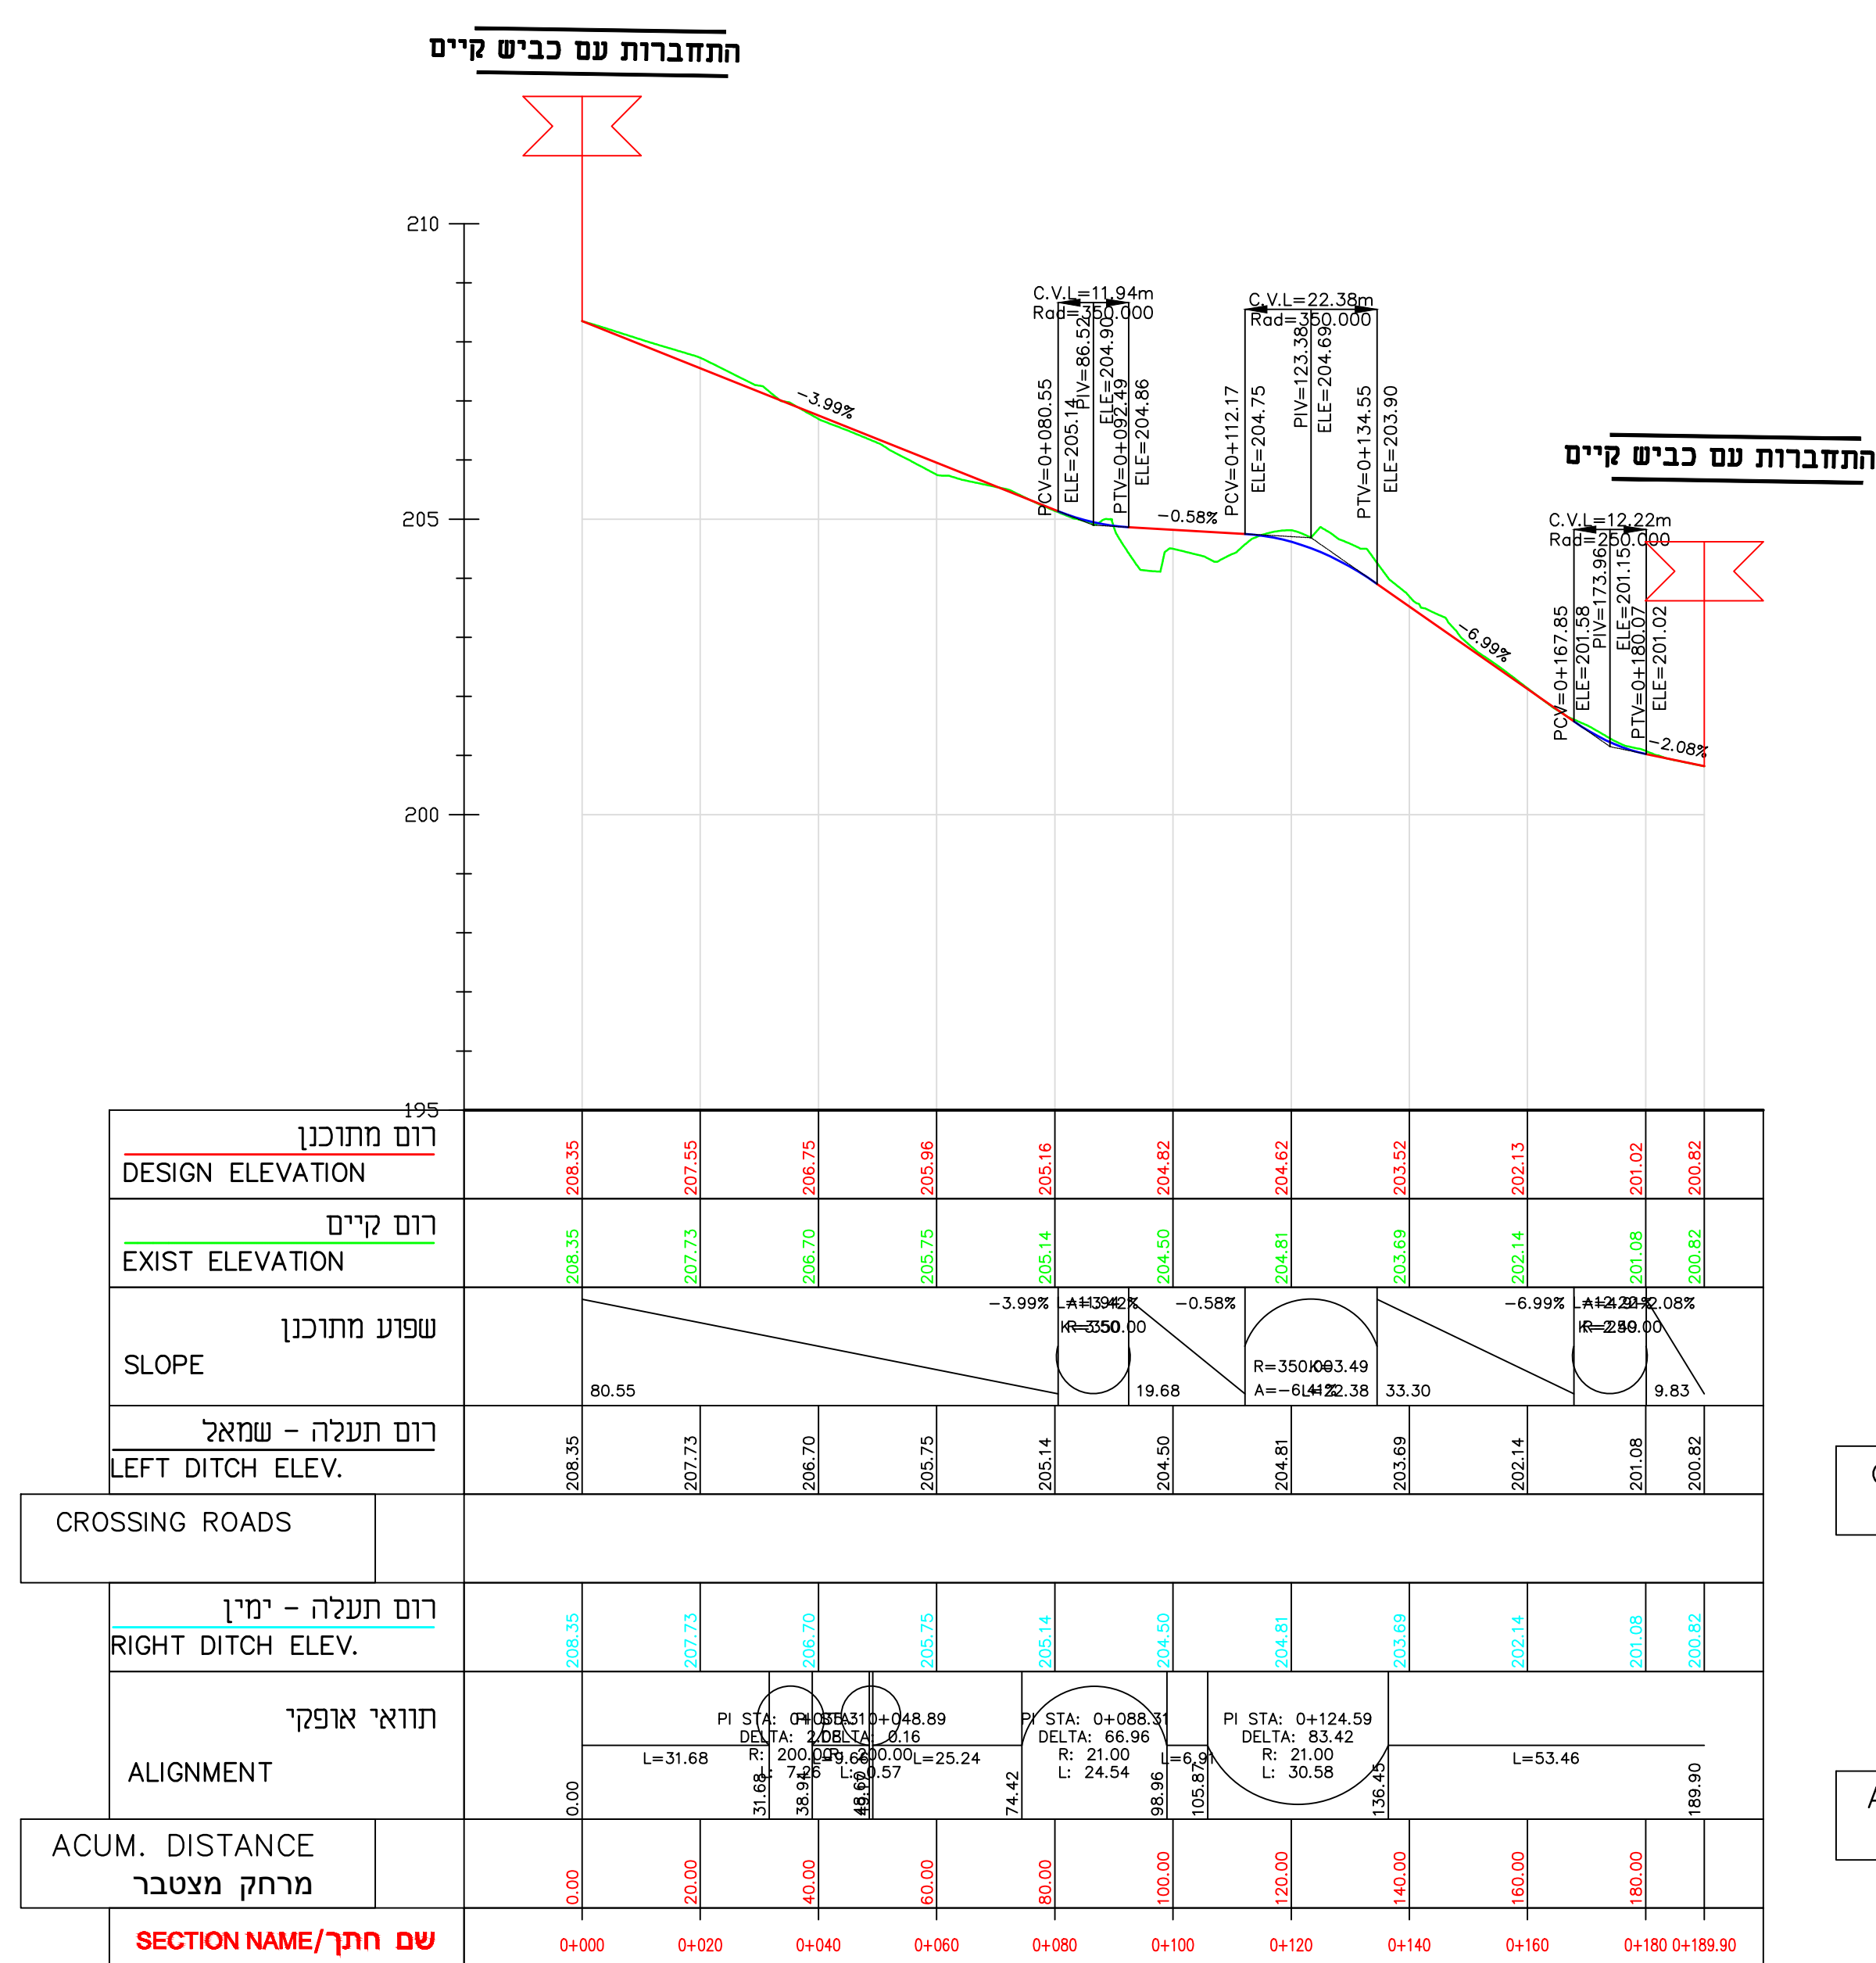

ROAD NO. zir 18 Scale 1:100\1000

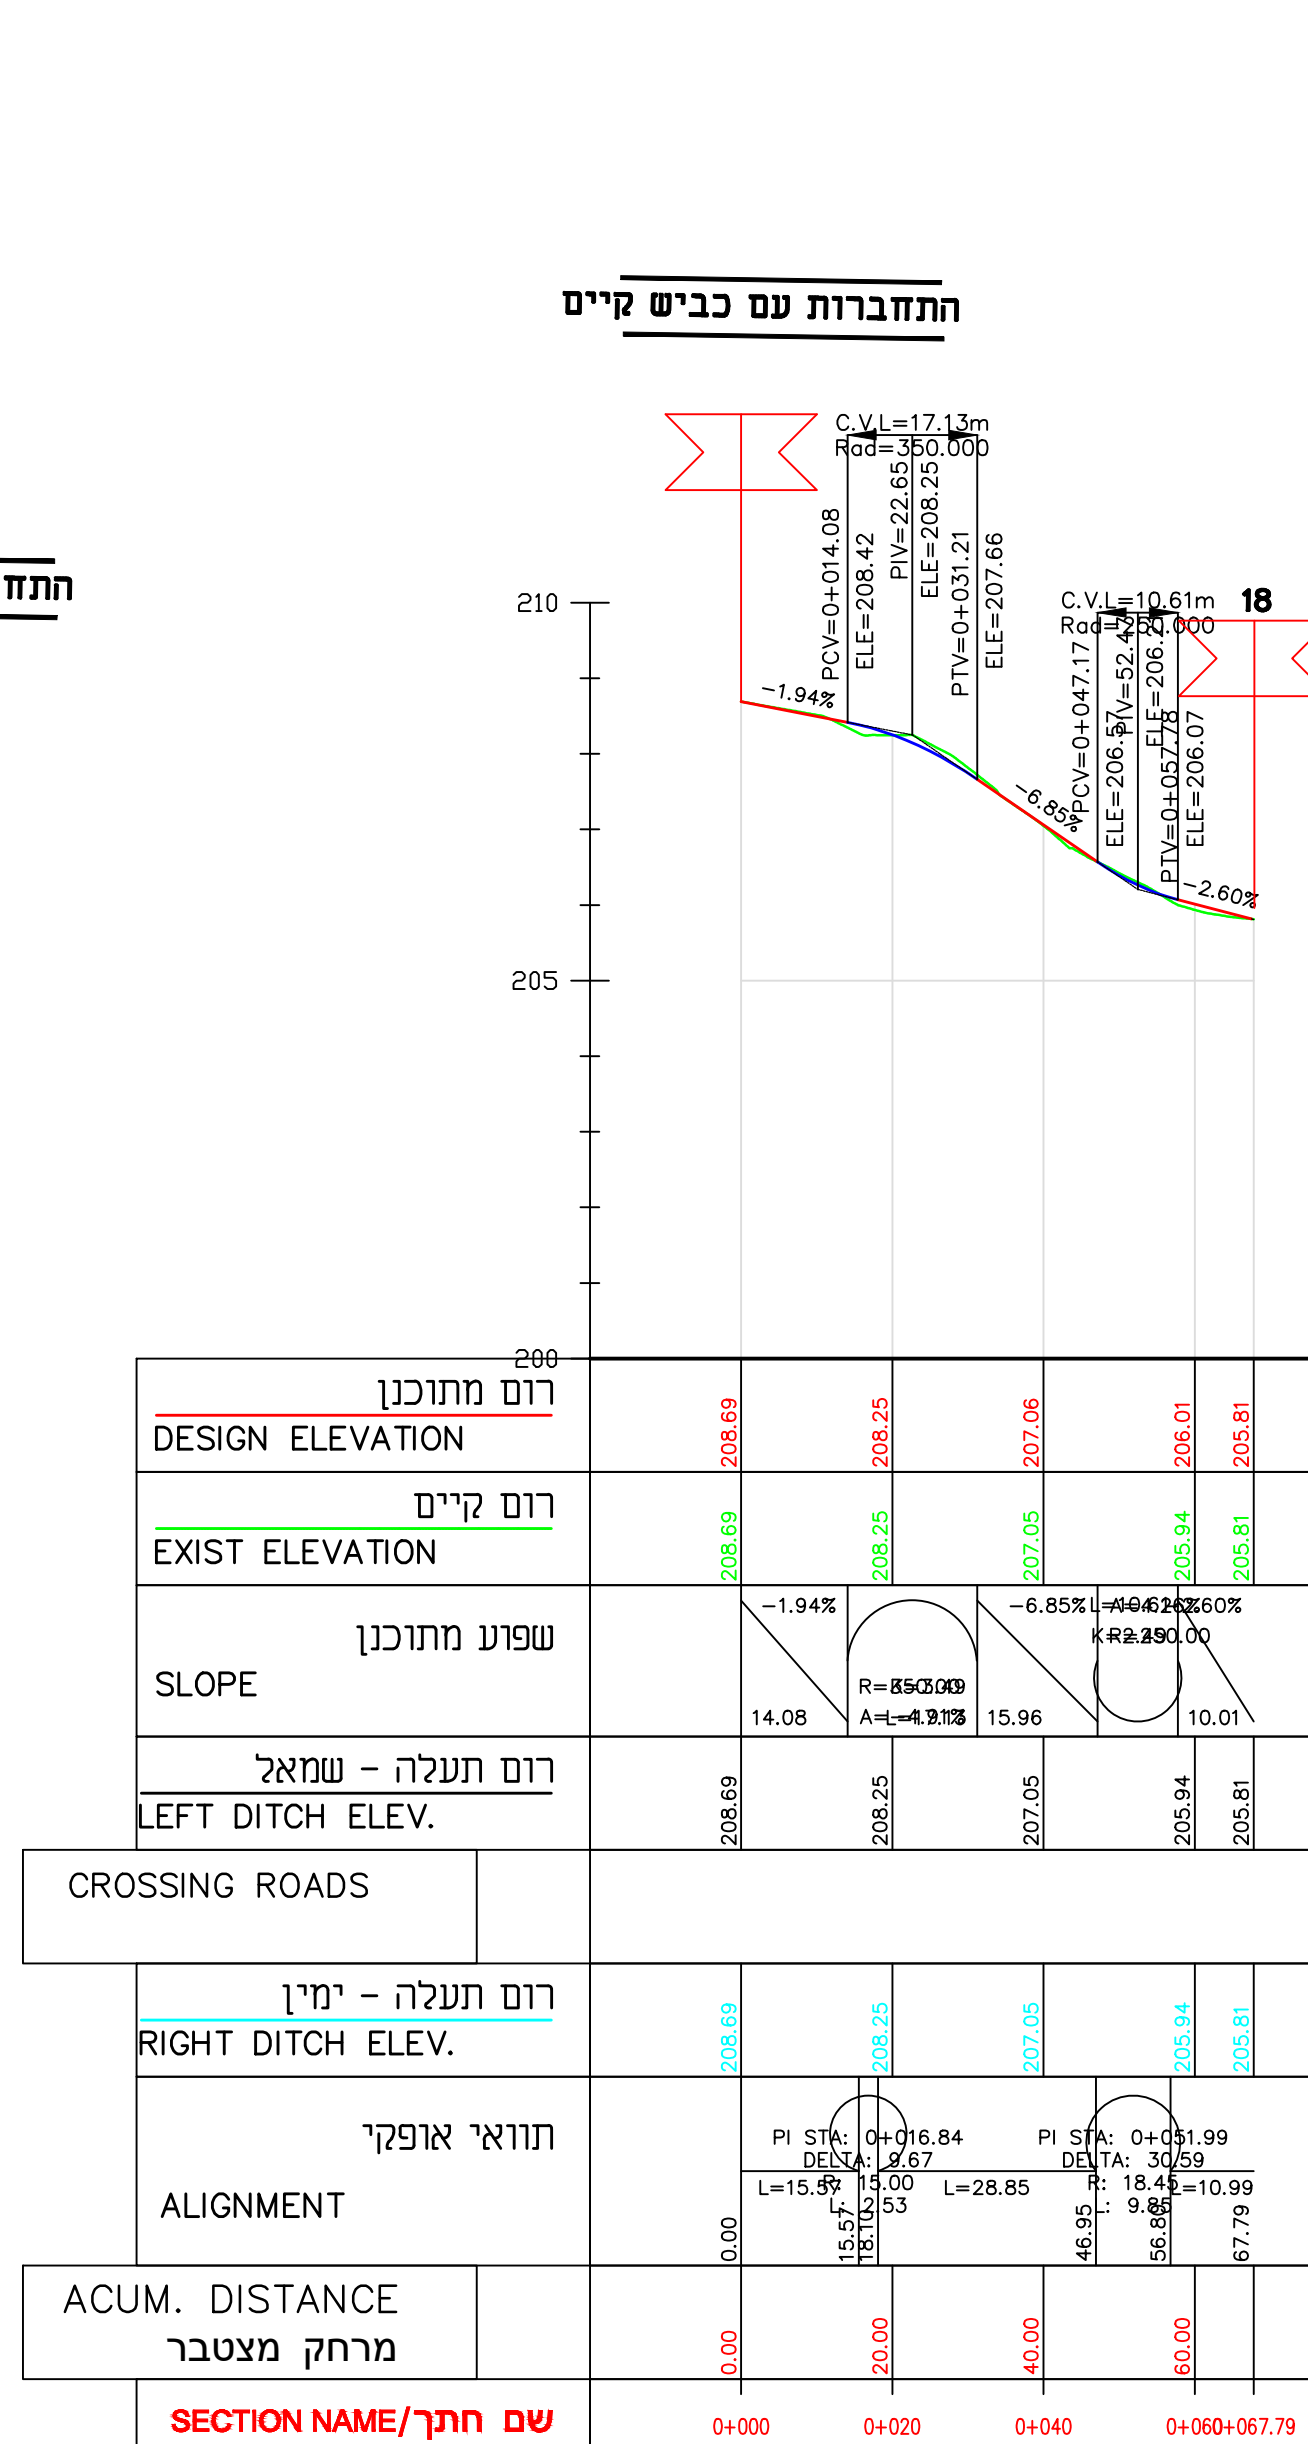

ROAD NO. zir 24 Scale 1:100\1000

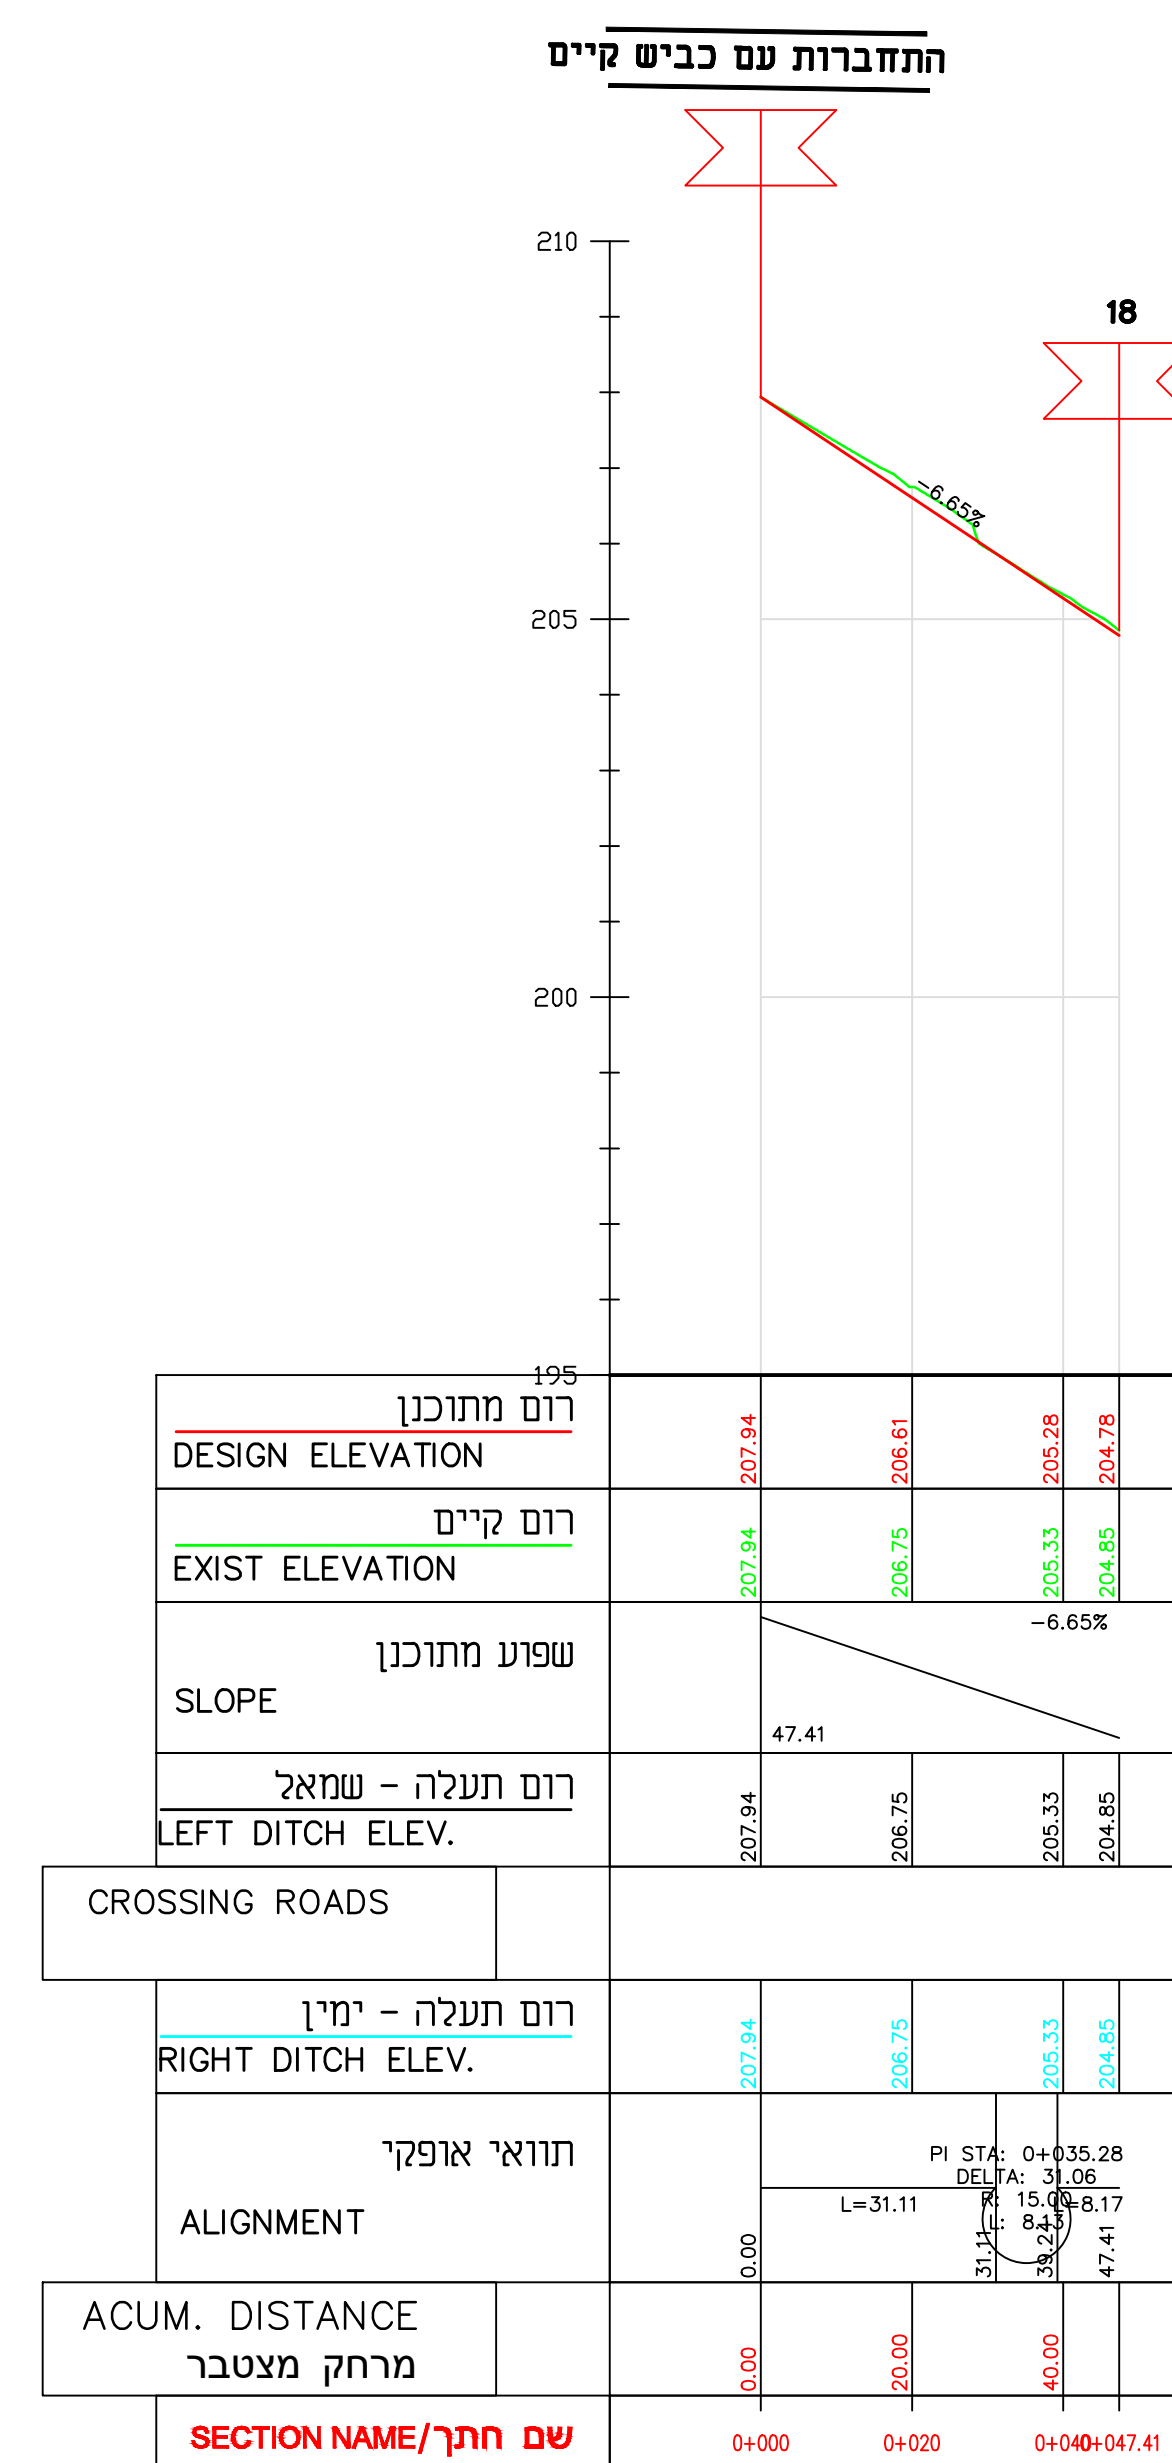

ROAD NO. zir 8 Scale 1:100\1000

בדארנה ממדוך
שרותי הנדסה
 הנדסה אזרחית
 תחבורה ומבנה
 "ק" - "מבן" - "תערו"

MB

048397557
 0522961557

e-mail: bdamamdouh@yahoo.com

[illegible]

זרשים סביבה / חלוקת גיליונות :

מעמד החובנית :

☐ תכנון מפורט		☐ תכנון ארעי ☒ תכנון מוקדם	
☐ לביצוע	☐ למסר	☐ לעיון	☒ סופי
מסמך	מסמך	מסמך	מסמך

Copyright © 2010 Pearson Education, Inc. All rights reserved. Printed in the United States of America. This publication is protected by copyright. Any unauthorized reproduction or distribution, in any form or by any means, without written permission from Pearson Education, Inc., is prohibited.

עראבה

המדרג בריון 18 : שם התכנית :

חֲתָכִים לְאוֹרֶךְ

[illegible]