



תשריט חלוקה


212-0980649

שינוי הוראות וזכויות בניה
16651\119
נוף הגליל

נספח לתכנית גליון 1 מתוך 1

תחולה	מנחה
תיאור תאריך עריכת הנספח	תכנית 1.10.2021
רשימת התרשימים	קנ"מ
מדידה	1250
שם תרשים	-
שם תרשים	-
שם תרשים	-

שמות וזדתימות:	
עורך הנספח	שם: אוסאמה אליאם תאריך:
	זדתימה:

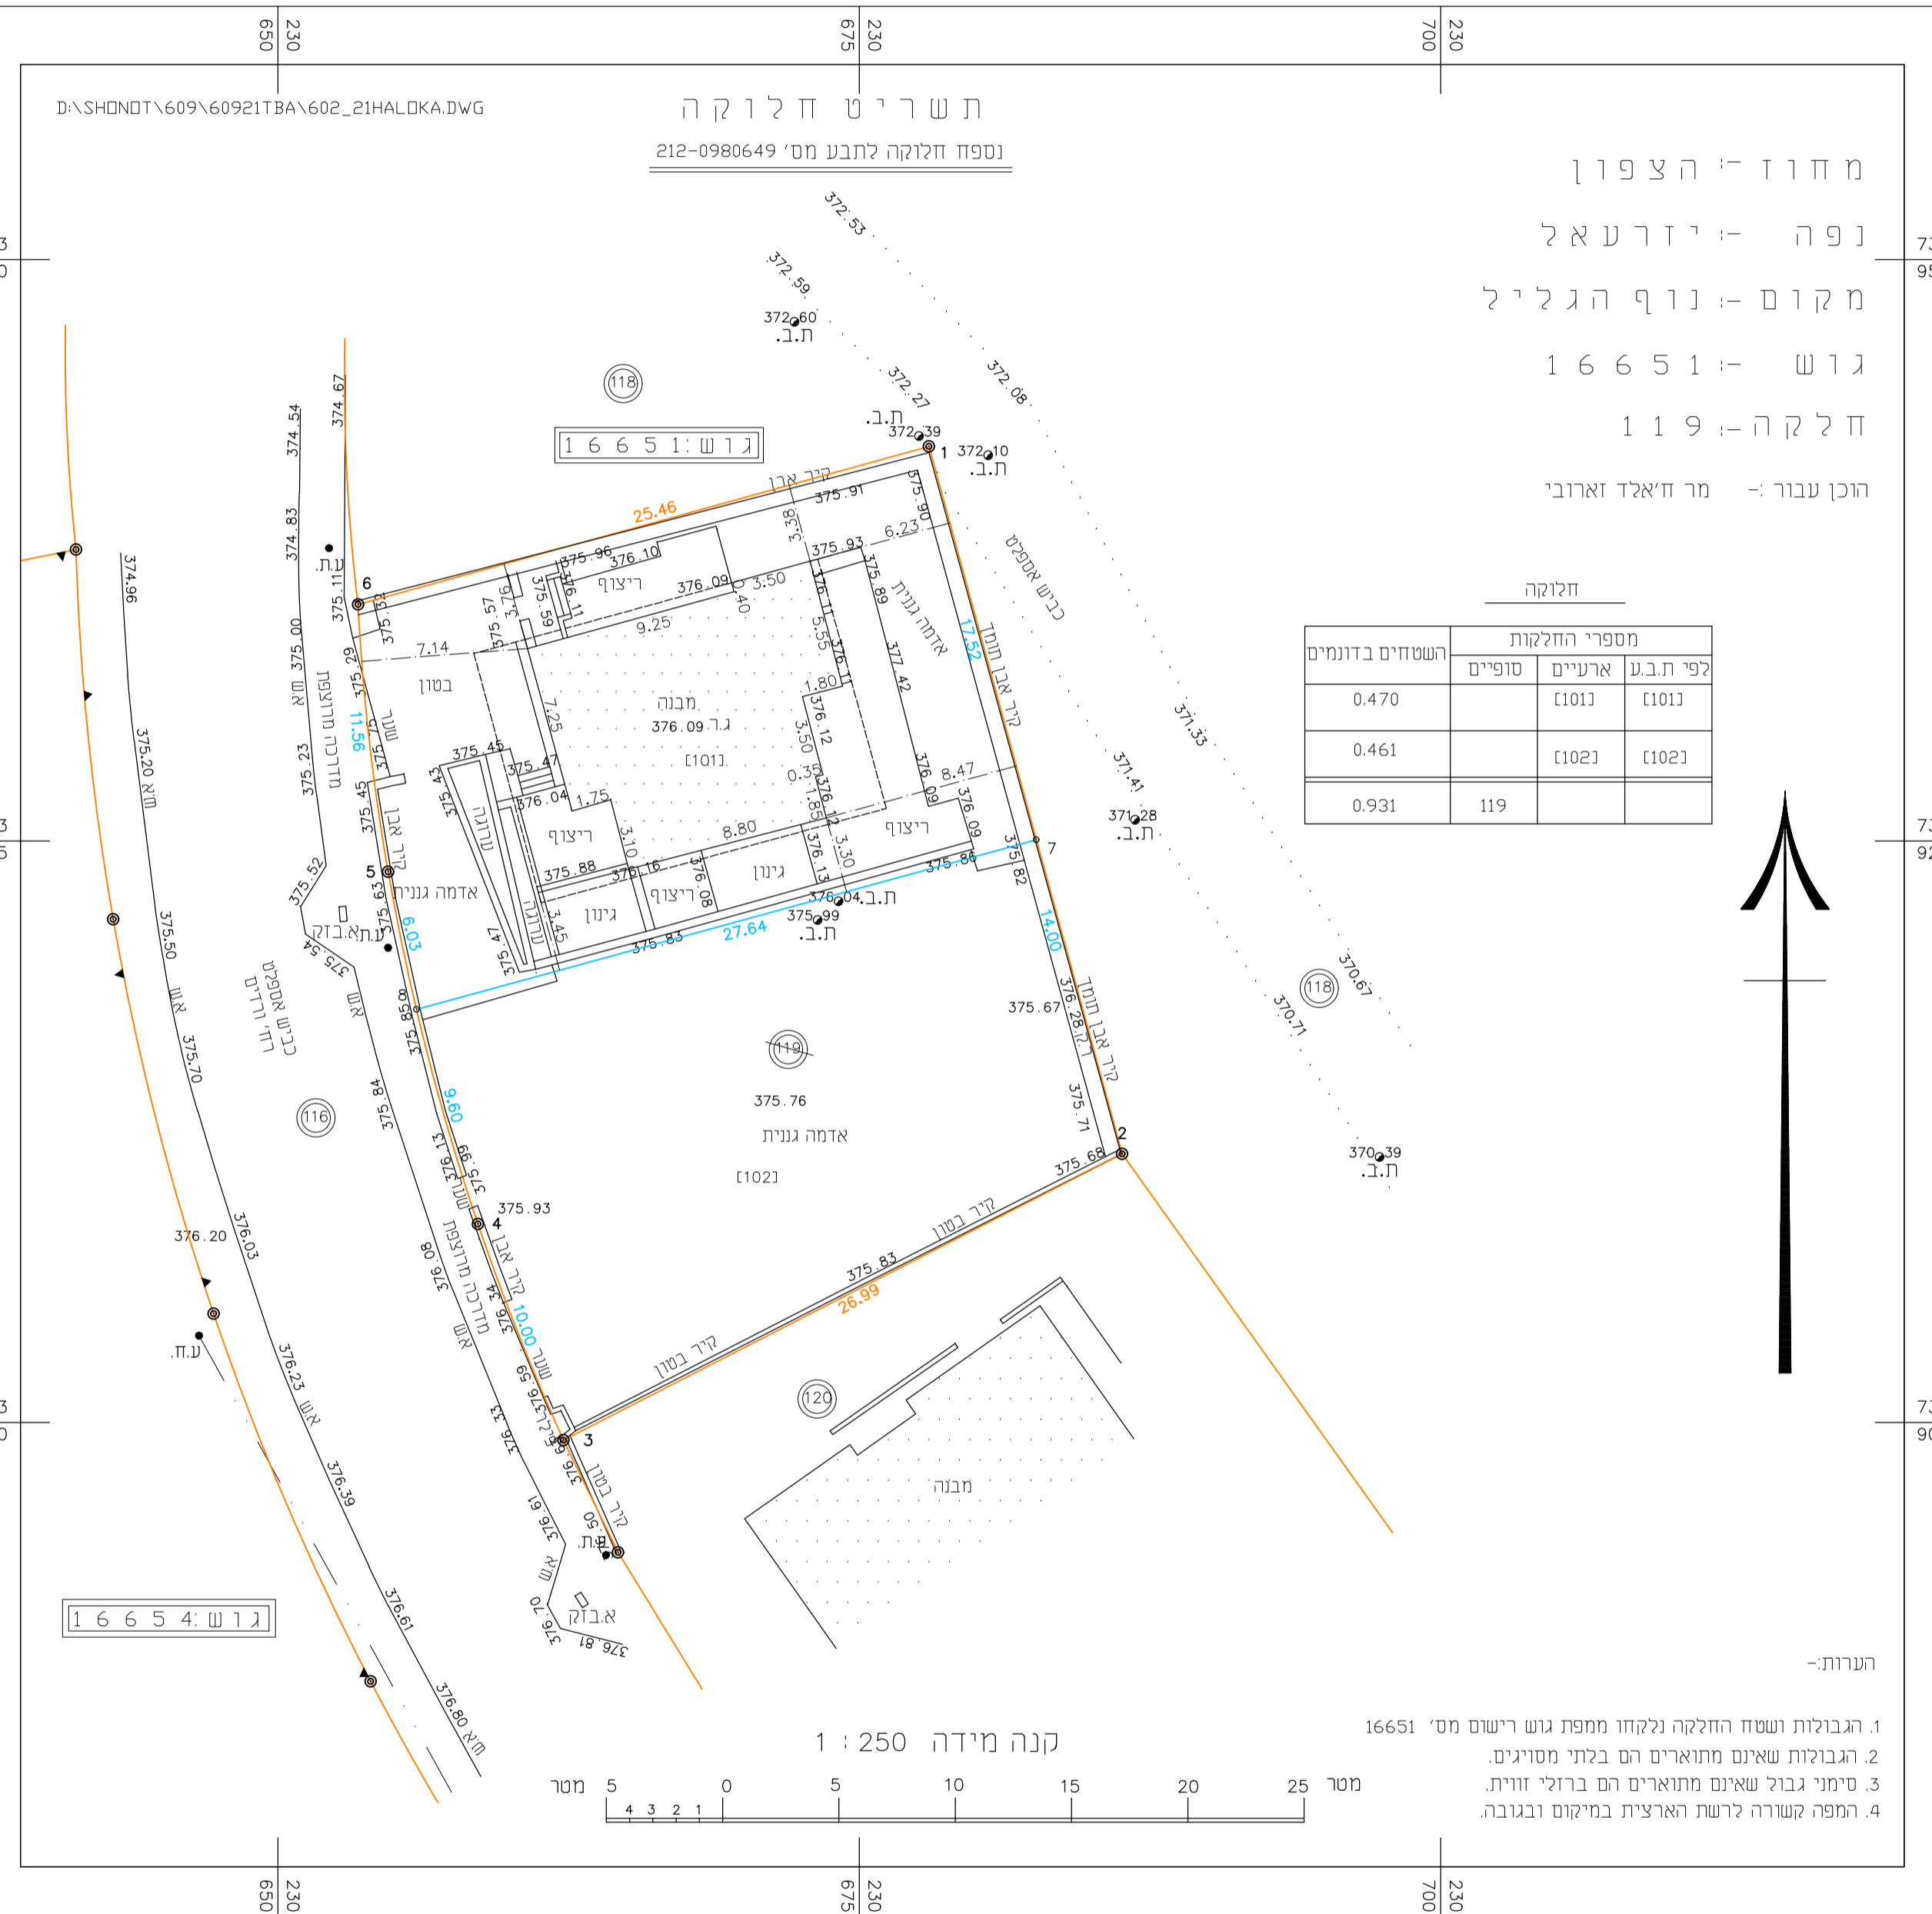

תאריך גמר הכנת התוכנית: 01-10-2021
זדתימה: _____
א.אליאם - מודד מוסמך, רשיון מס' 691, רח' נמסאוי, נצרת ת.ד. 2201
טל: 04-6452501, פקס: 04-6562268
Email: u0504650282@gmail.com