

נספח תנועה

מס' 261-0724971

תכנית איחוד וחלוקה ללא הסכמת
הבעלים - שכונת "סרקיס" שפרעם

נספח לתכנית

גליון 1 מתוך 3

תחולה

מנחה

תיאור
תאריך עריכת
הנספח

22/07/2022

רשימת התרשימים

תנועה

חותכים סיפוסיים

שם תרשים

שם תרשים



שמות וחתומות:

עורך
הנספח

שם:
דא"ר:

נסאן מזארי
נסאן מזארי

חתימה:

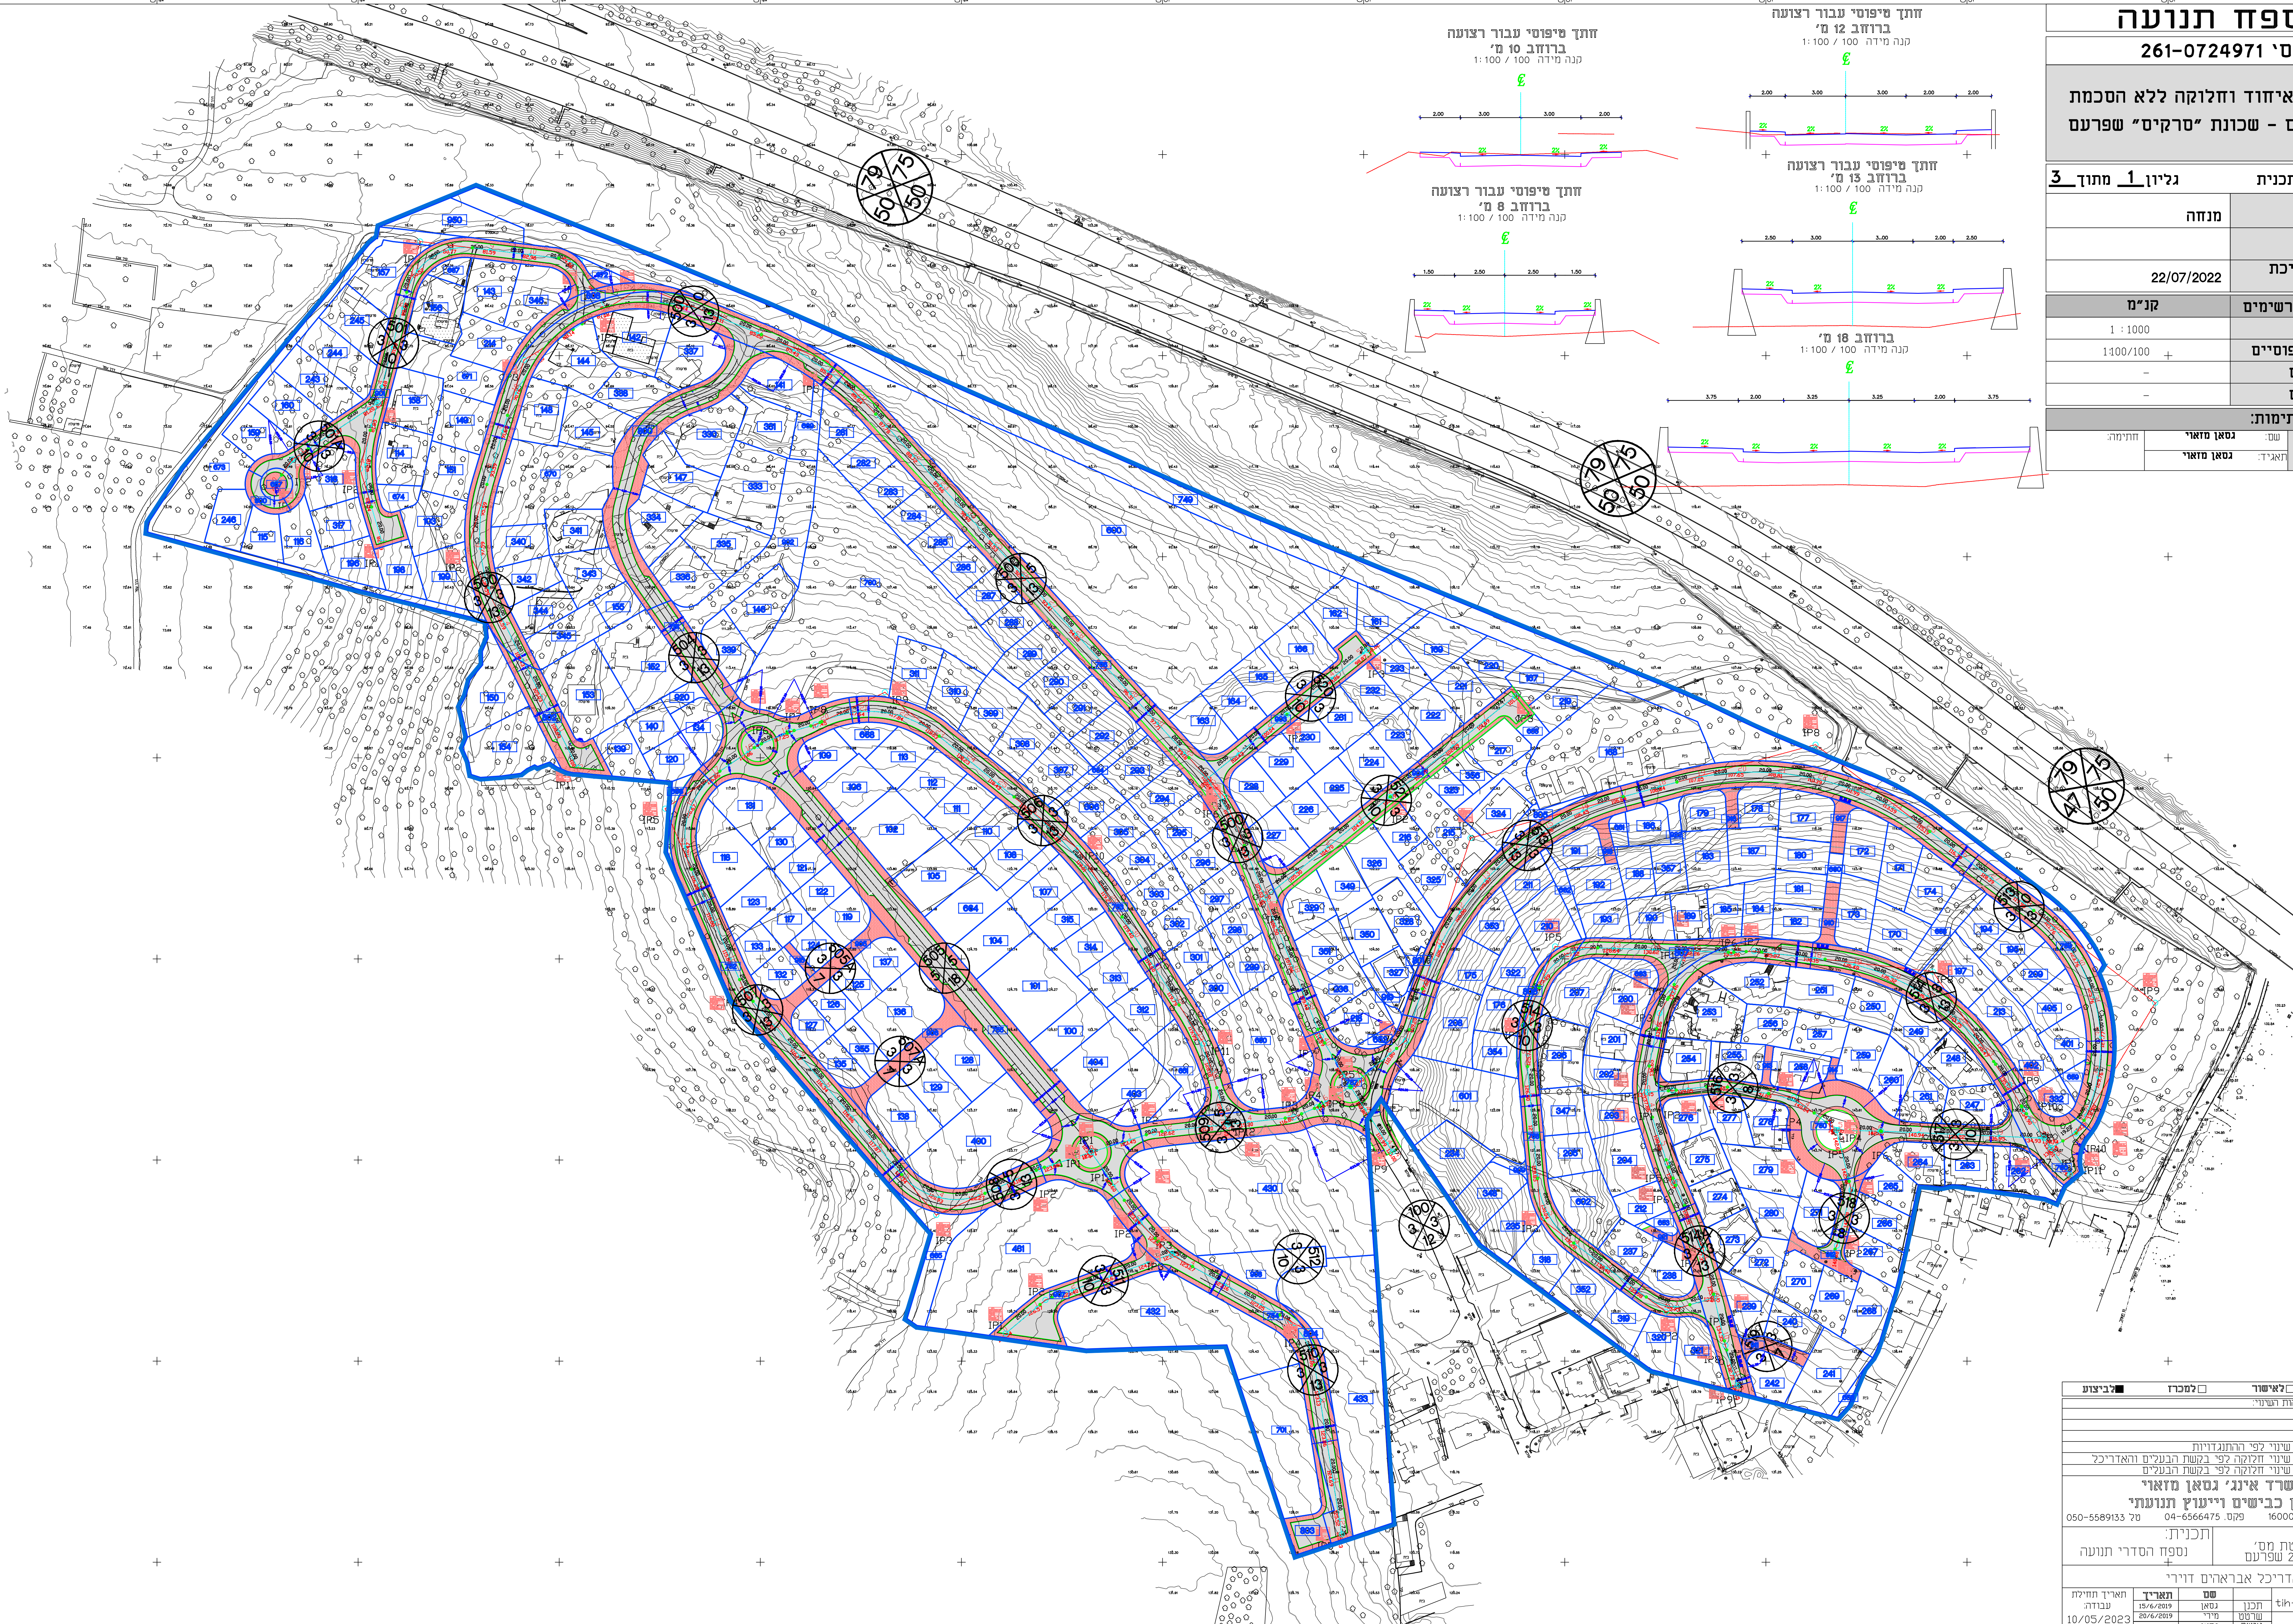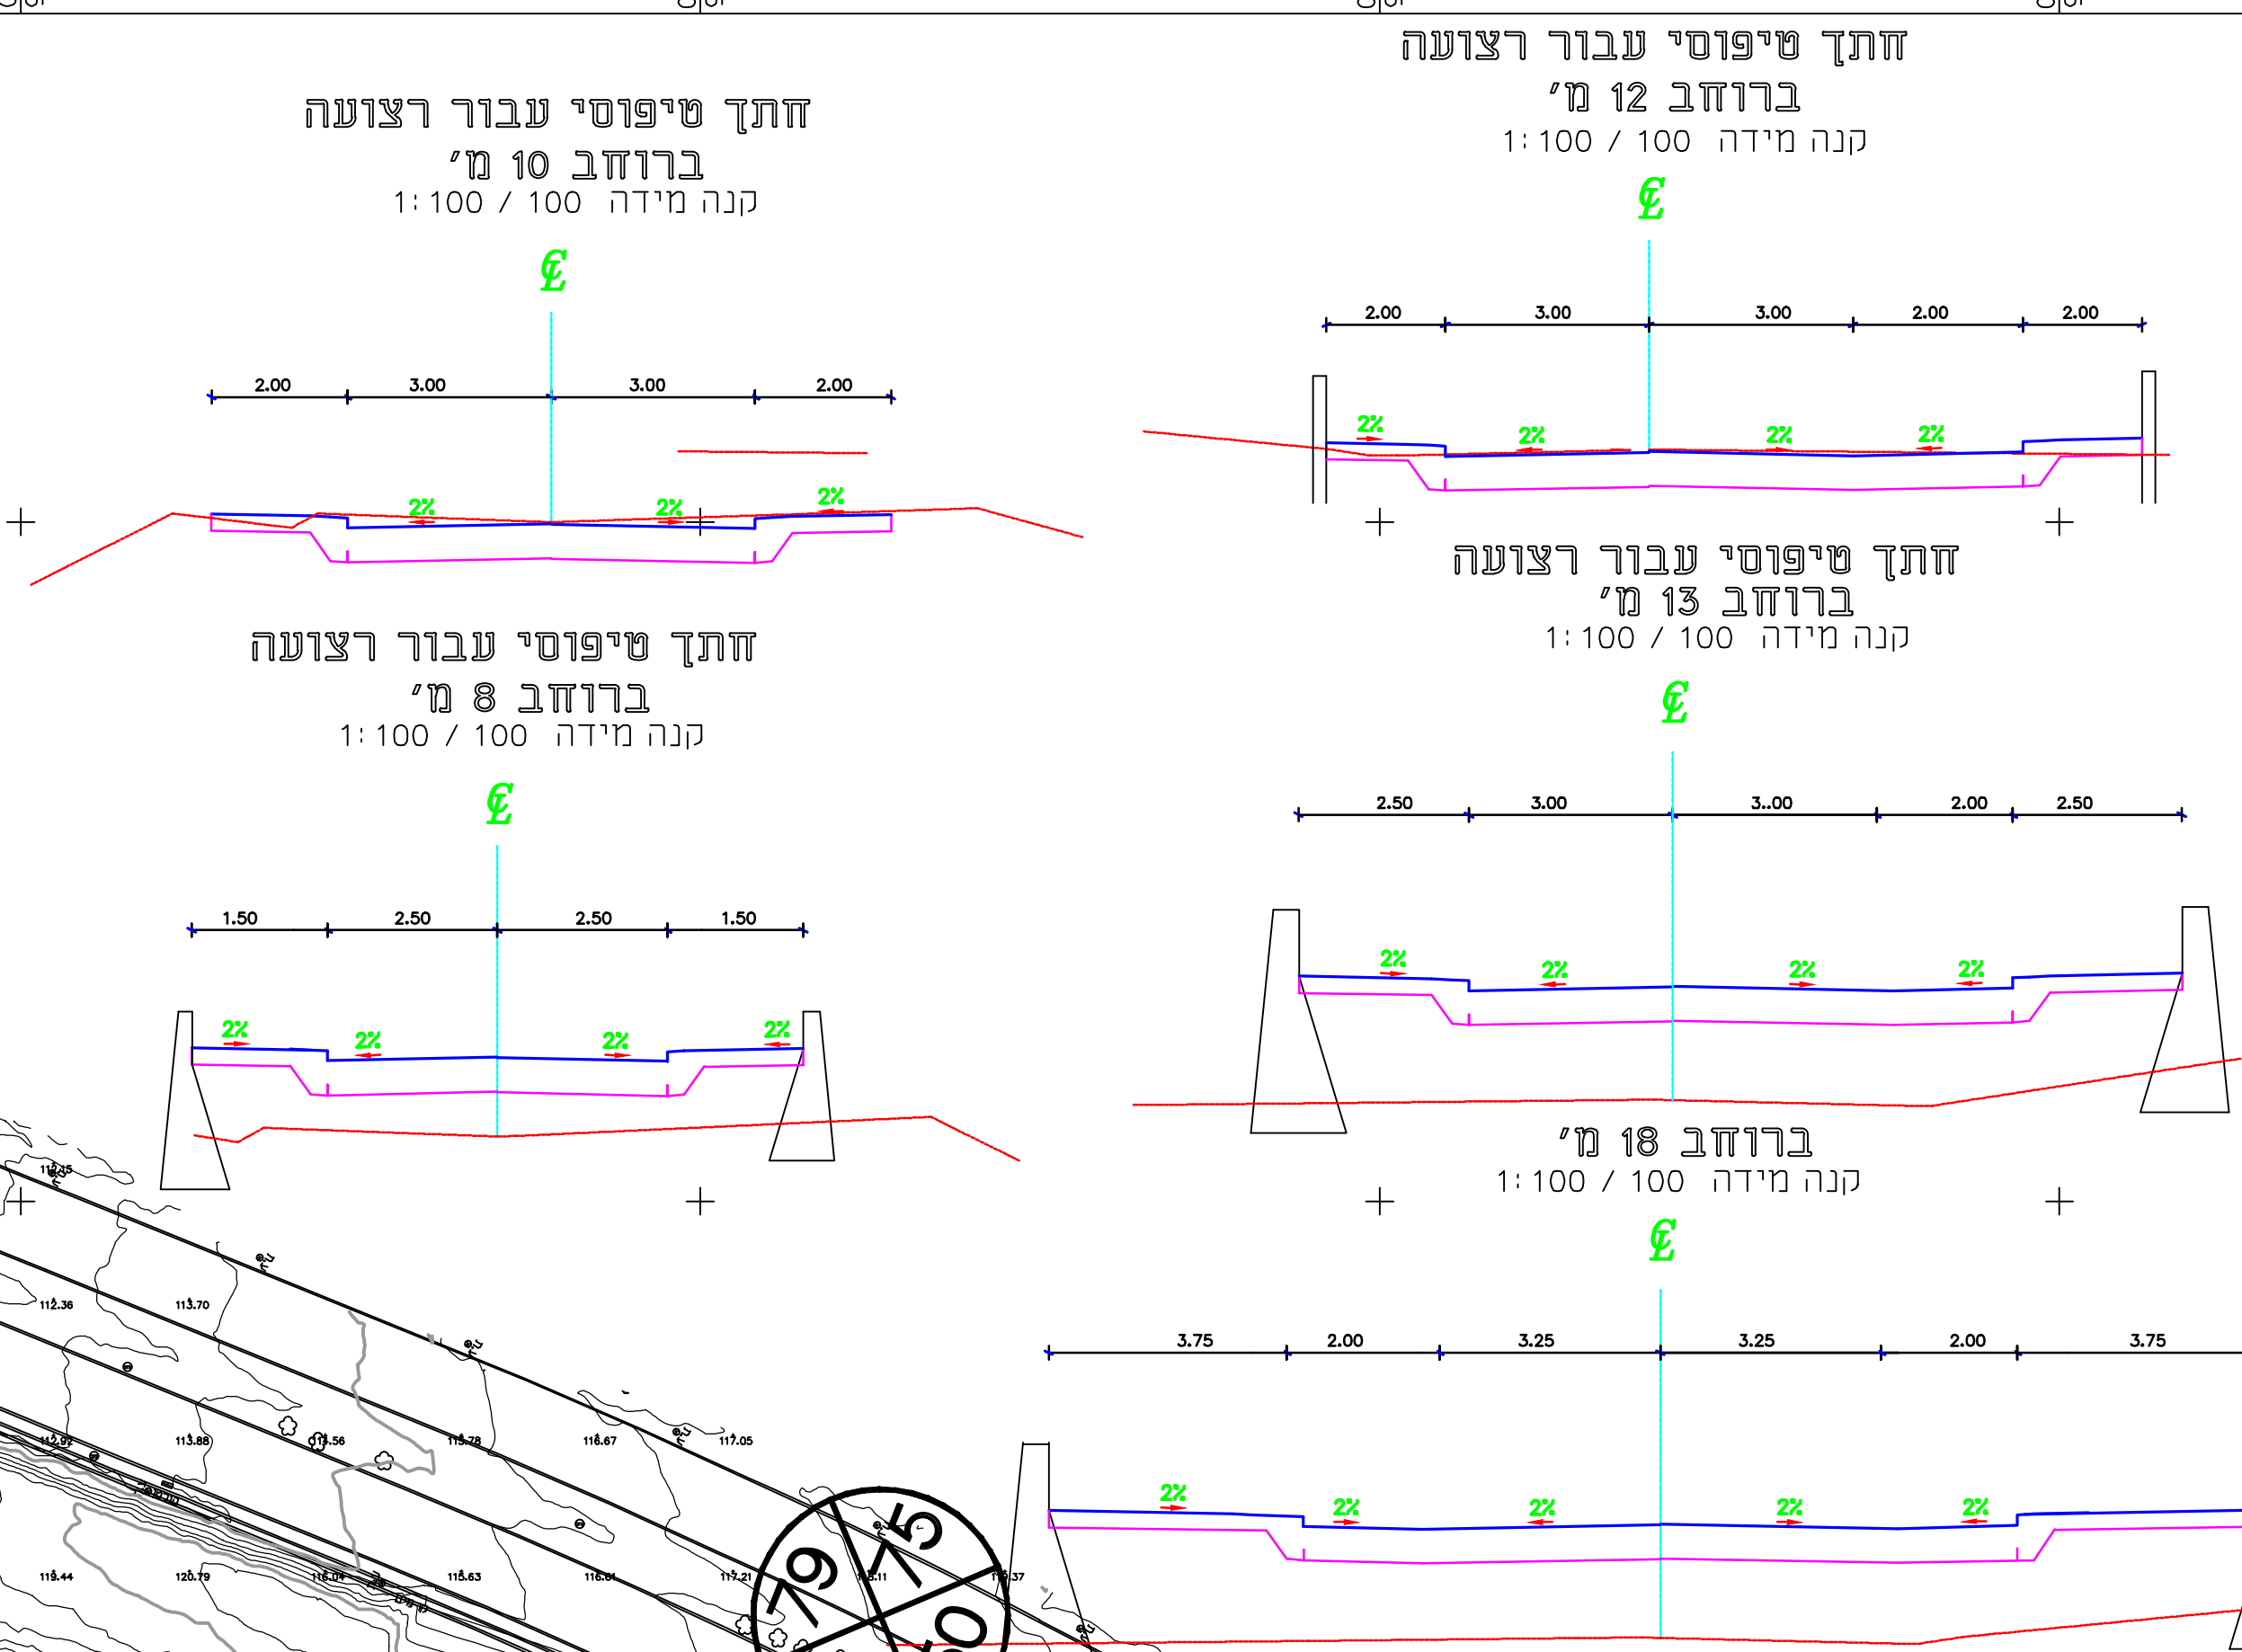

לעיון	למאשר	למסכר	לביצוע
