

נספח תנועה

מס' 261-0724971

תכנית איחוד וחלוקה ללא הסכמת הבעלים - שכונת "סרקיס" שפרעם

נספח לתכנית

גליון 2 מתוך 3

תחולה	מנחה
תיאור תאריך עריכת הנספח	3/09/2019
רשימת התרשימים	קנ"מ
תנועה	1 : 1000
חתכים טיפוסיים	-
שם תרשים	-
שם תרשים	-


שמות וחתימות:

עורך הנספח	שם:	גסאן מזאוי	חתימה:
		גסאן מזאוי	


☐ לעיון	☐ לאישור	☐ למכרז	☒ לביצוע
שני	תאריך	מחתי השני	

משרד אינג' גסאן מזאוי			
תכנון כבישים וייעוץ תנועתי			
נצרת ת.ד. 16000-8064		פקס. 04-6566475	
טל 050-5589133			
פרויקט:		תכנית: חתכים לאורך	
תכנית מפורטת מס'		גליון מס' 1	
261-0724971 שפרעם			
הוכן עבור: אדריכל אברהים דוירי			
תכנית מס':		שם	
orek-6919.dwg		תכנון	
		שרטוט	
קנימ: 1:100/1:1000		אישור	
		שם	
		תאריך	
		15/6/2019	
		20/8/2019	
		4/9/2019	
עבודה:		תאריך חתימת	
3/9/2019			

כביש מס' 507A

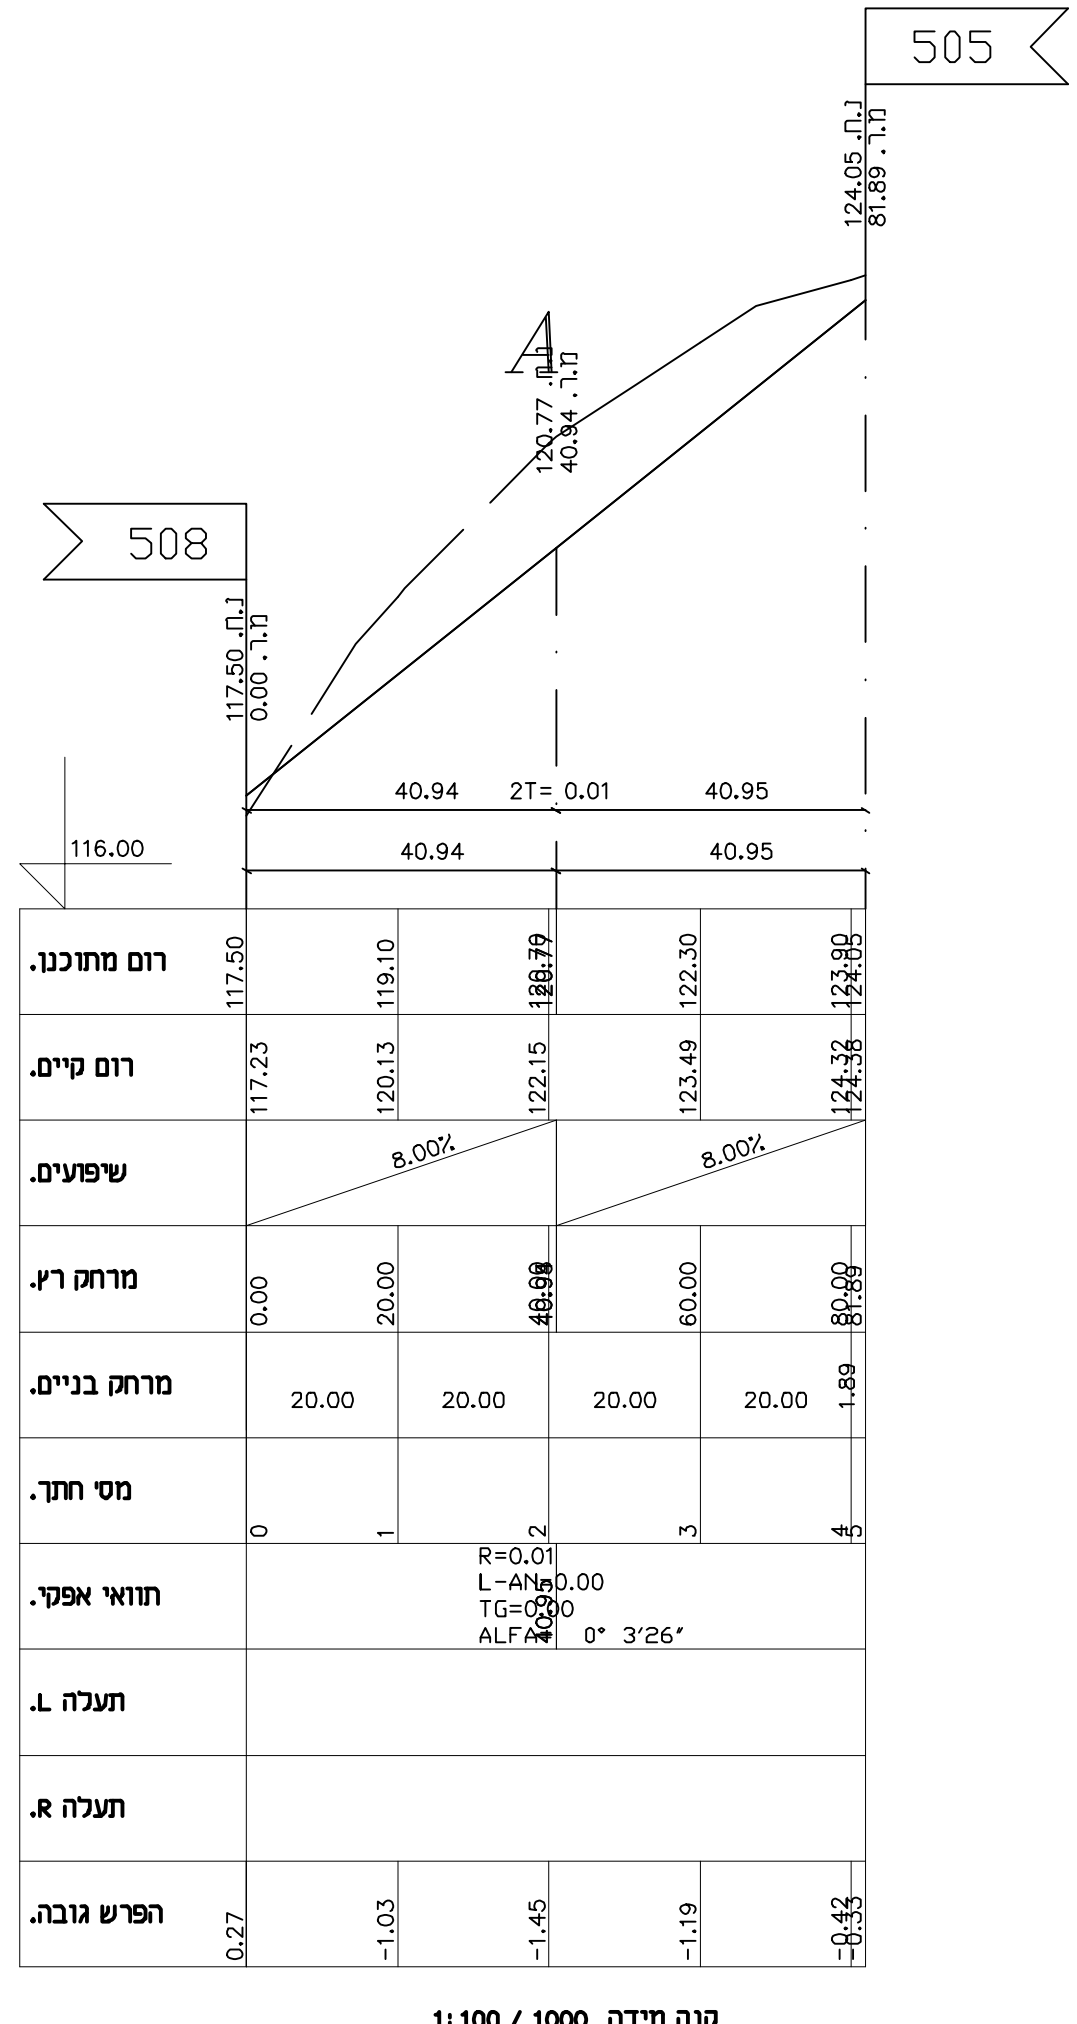


כביש מס' 505A

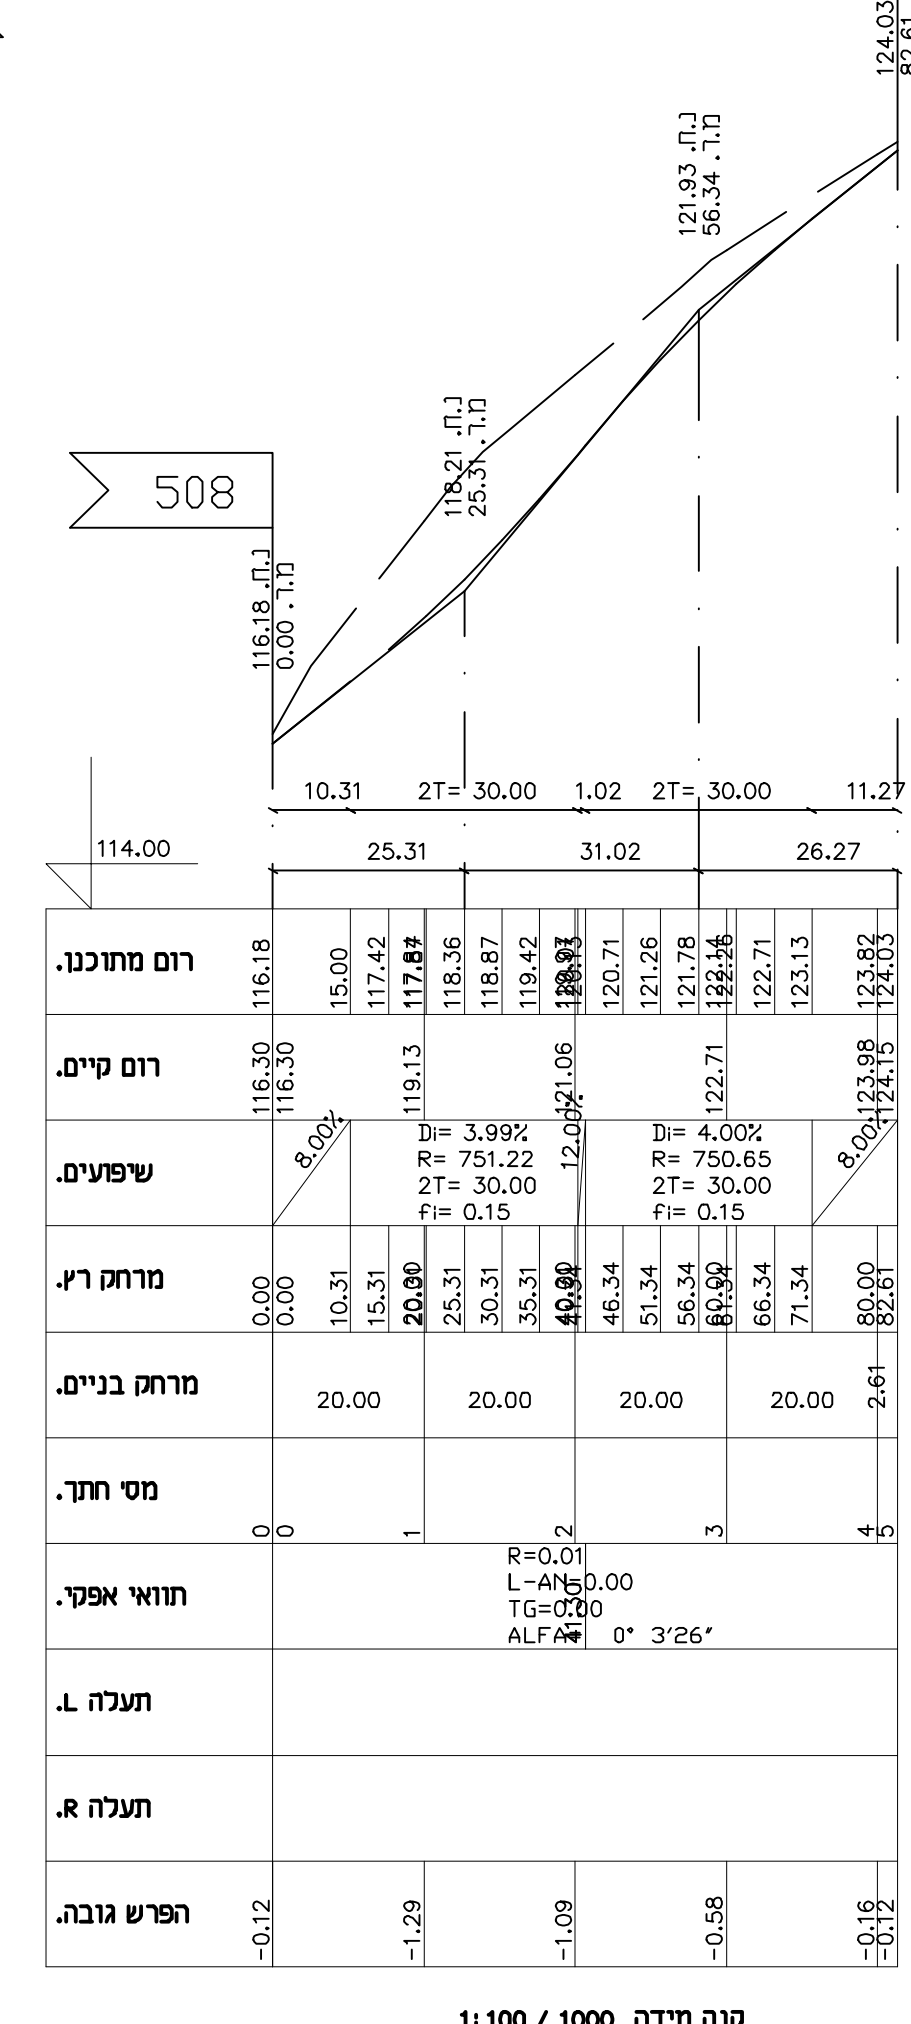


כביש מס' 501A




חתך לאורך כביש מס' 501

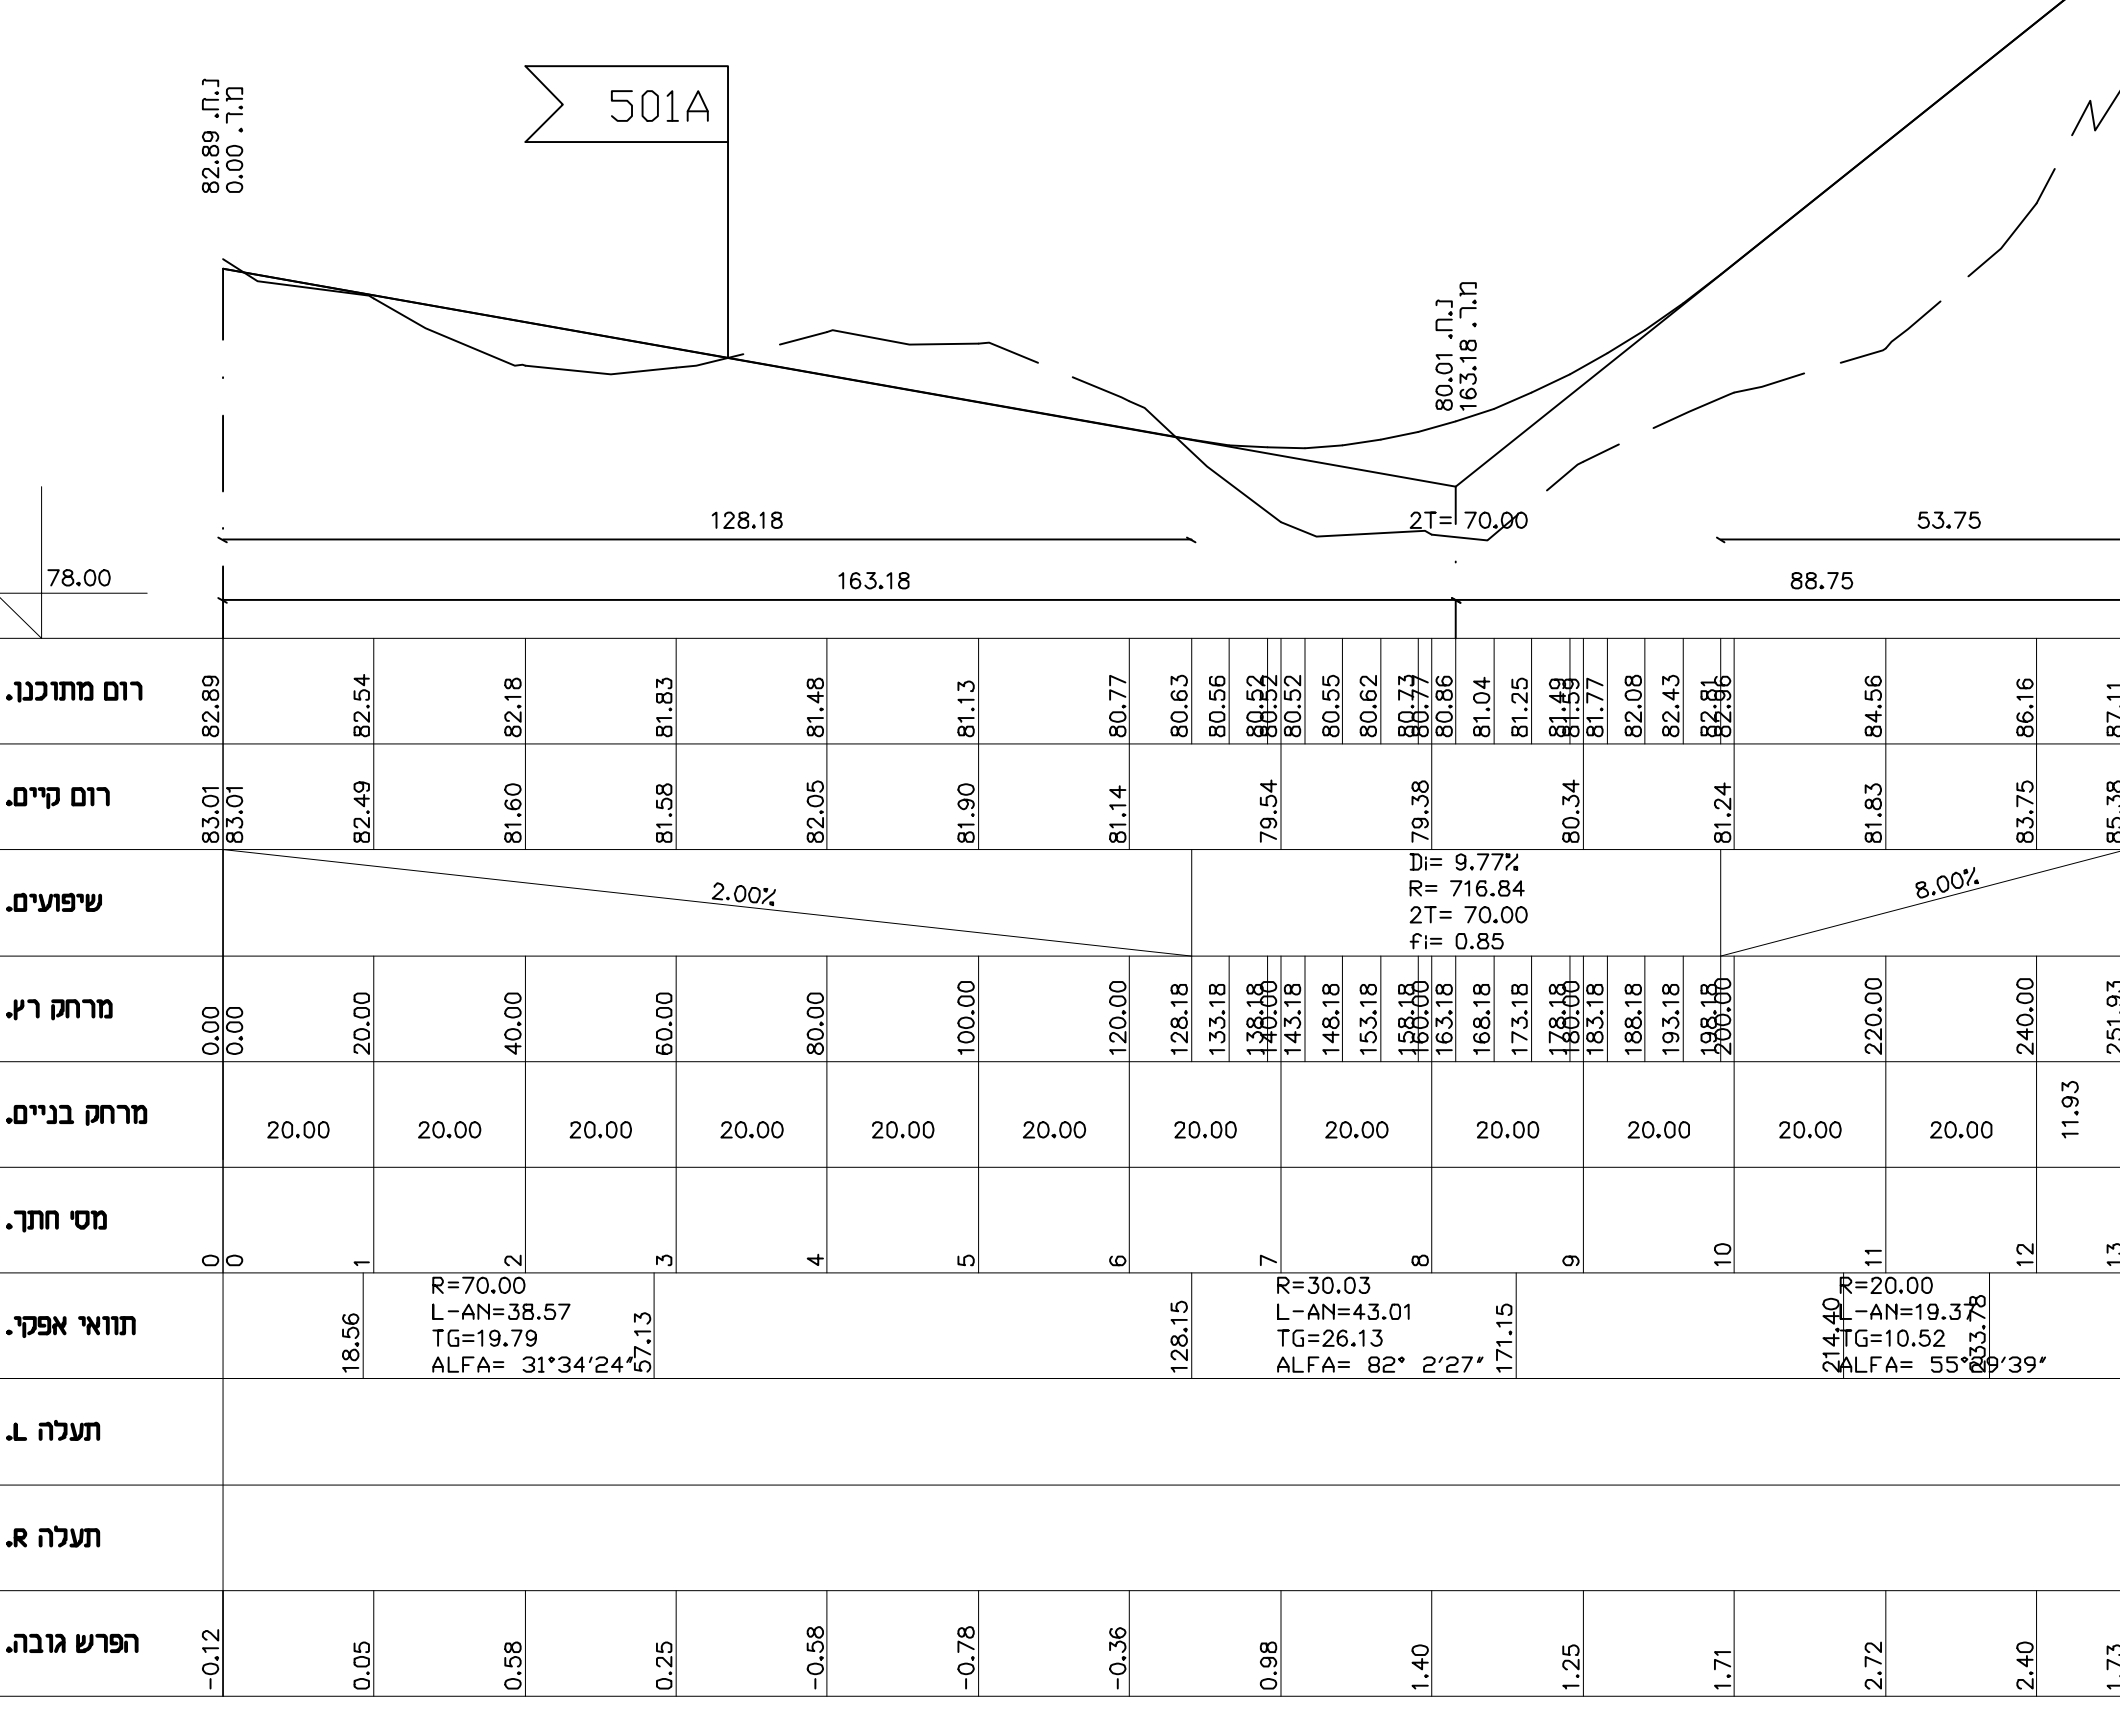

חתך לאורך כביש מס' 504, 505

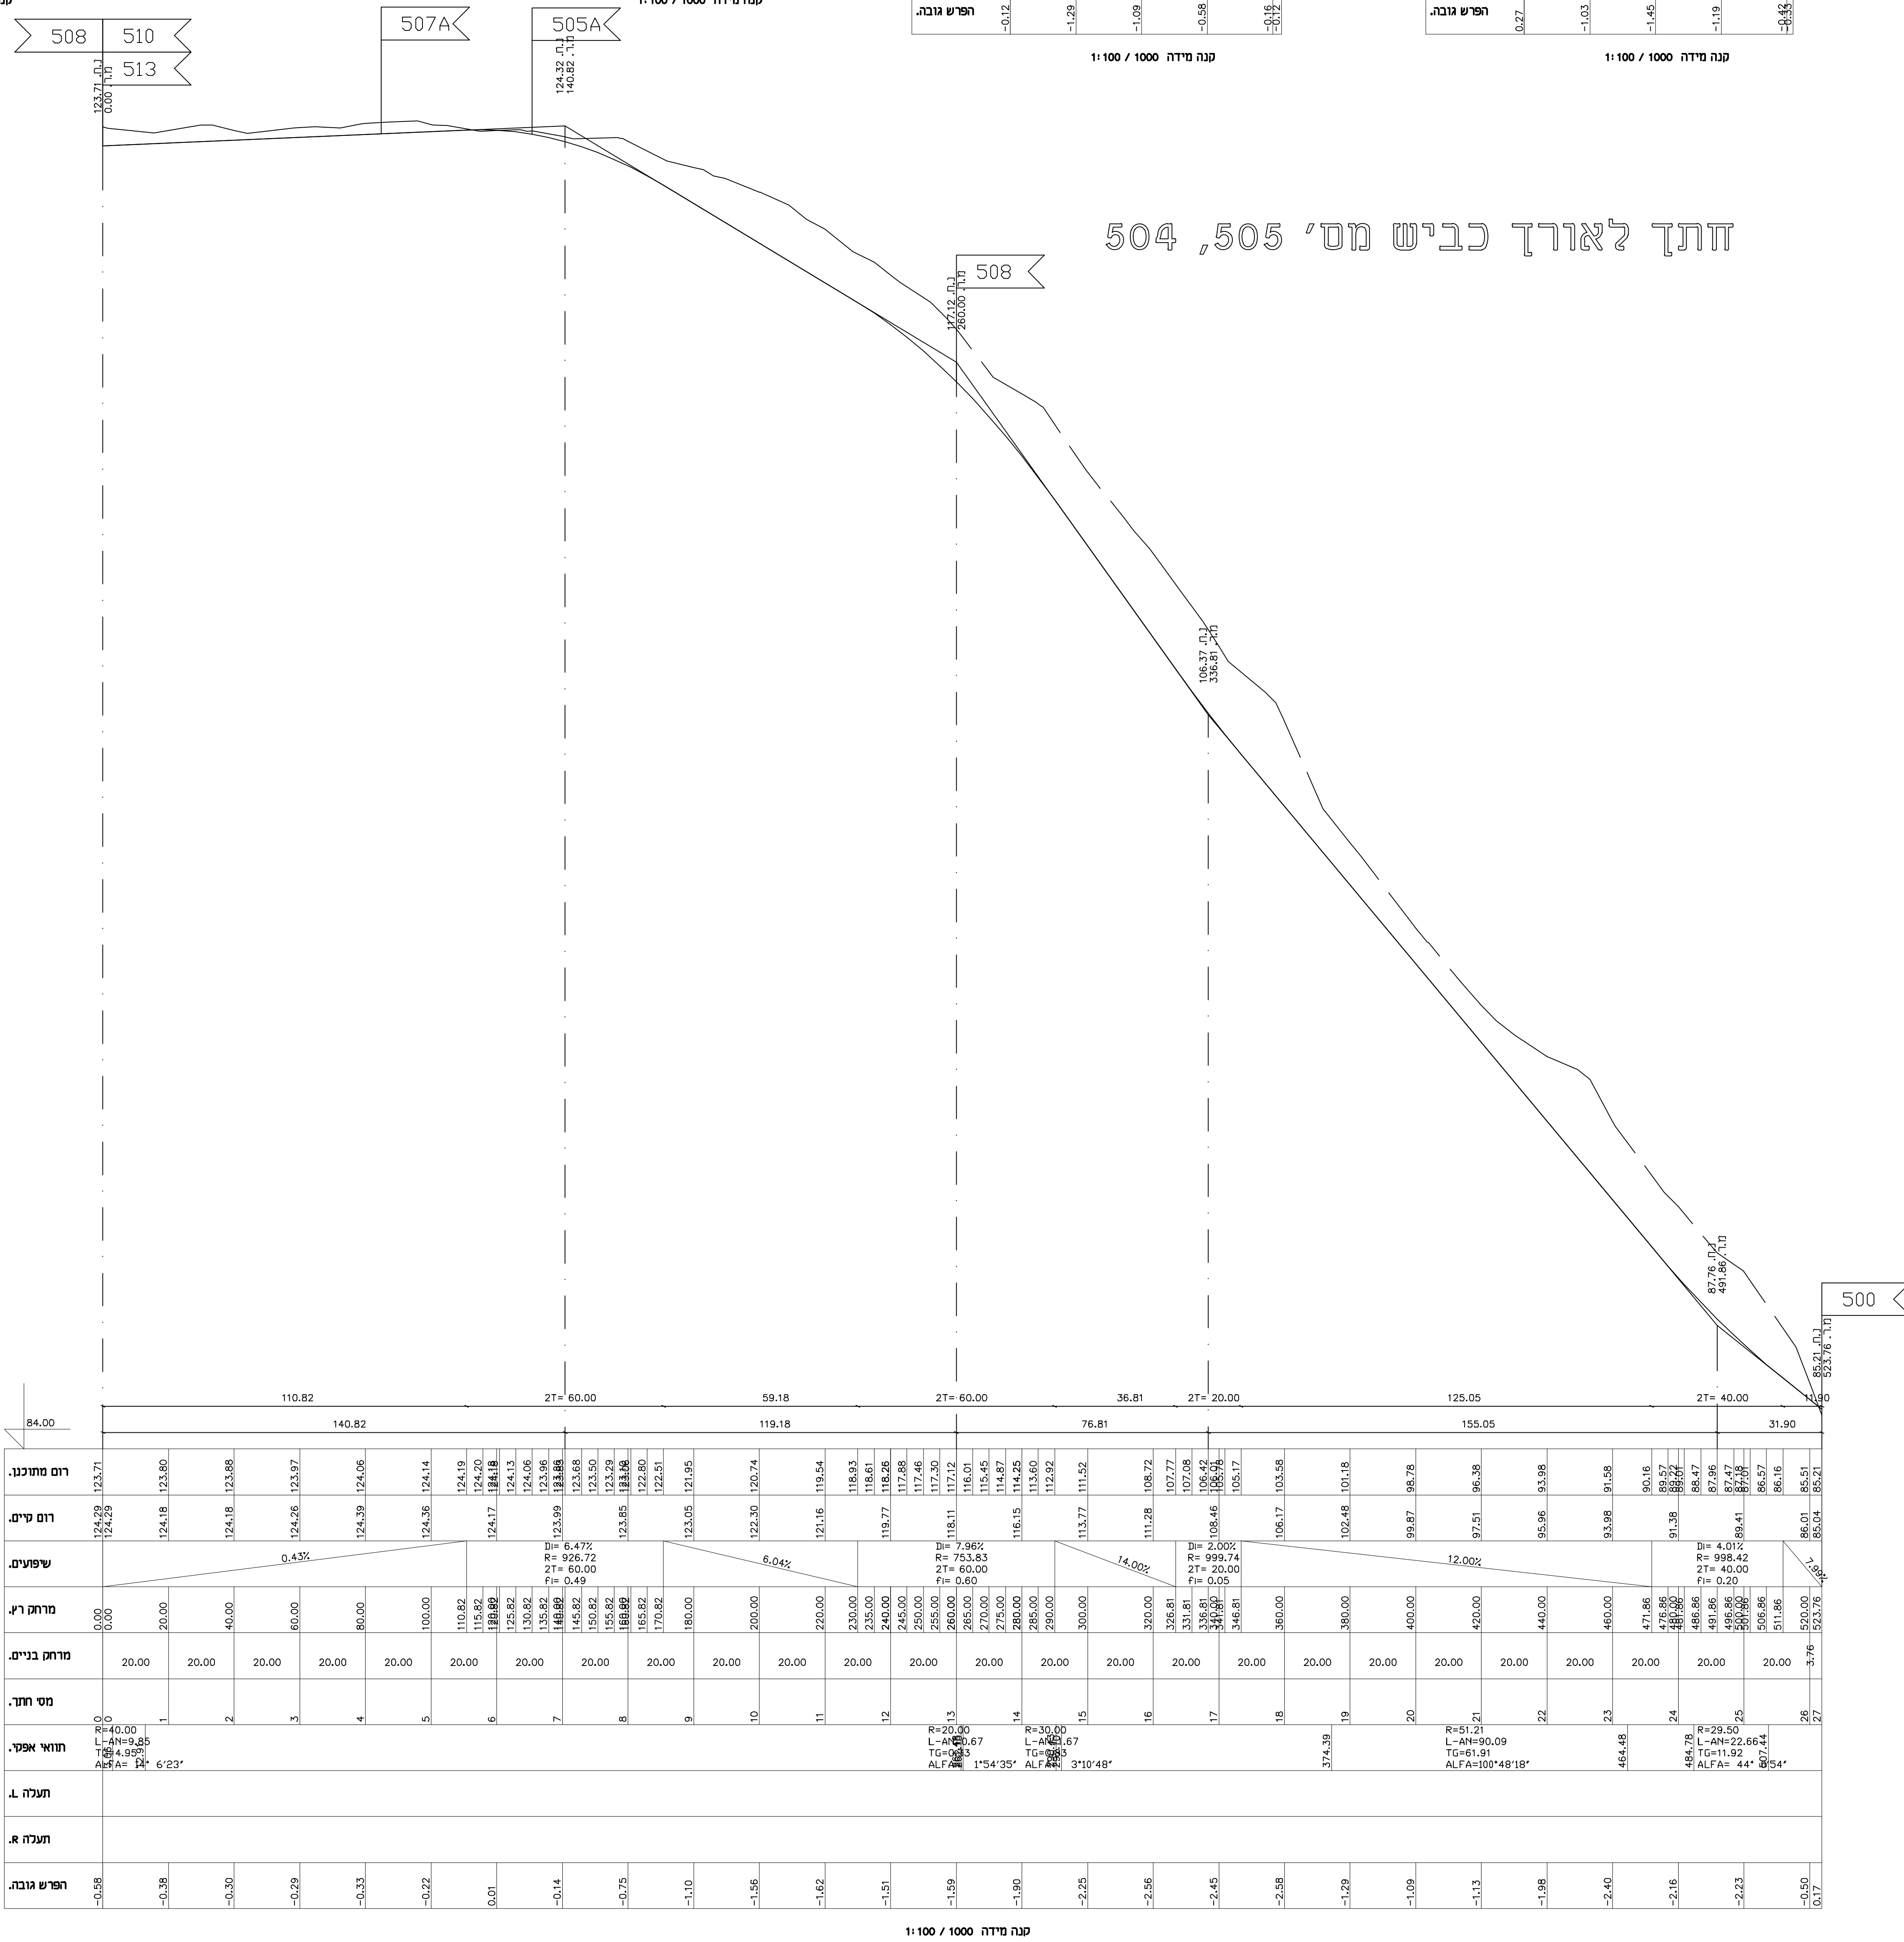

חתך לאורך כביש מס' 506, 507, 508

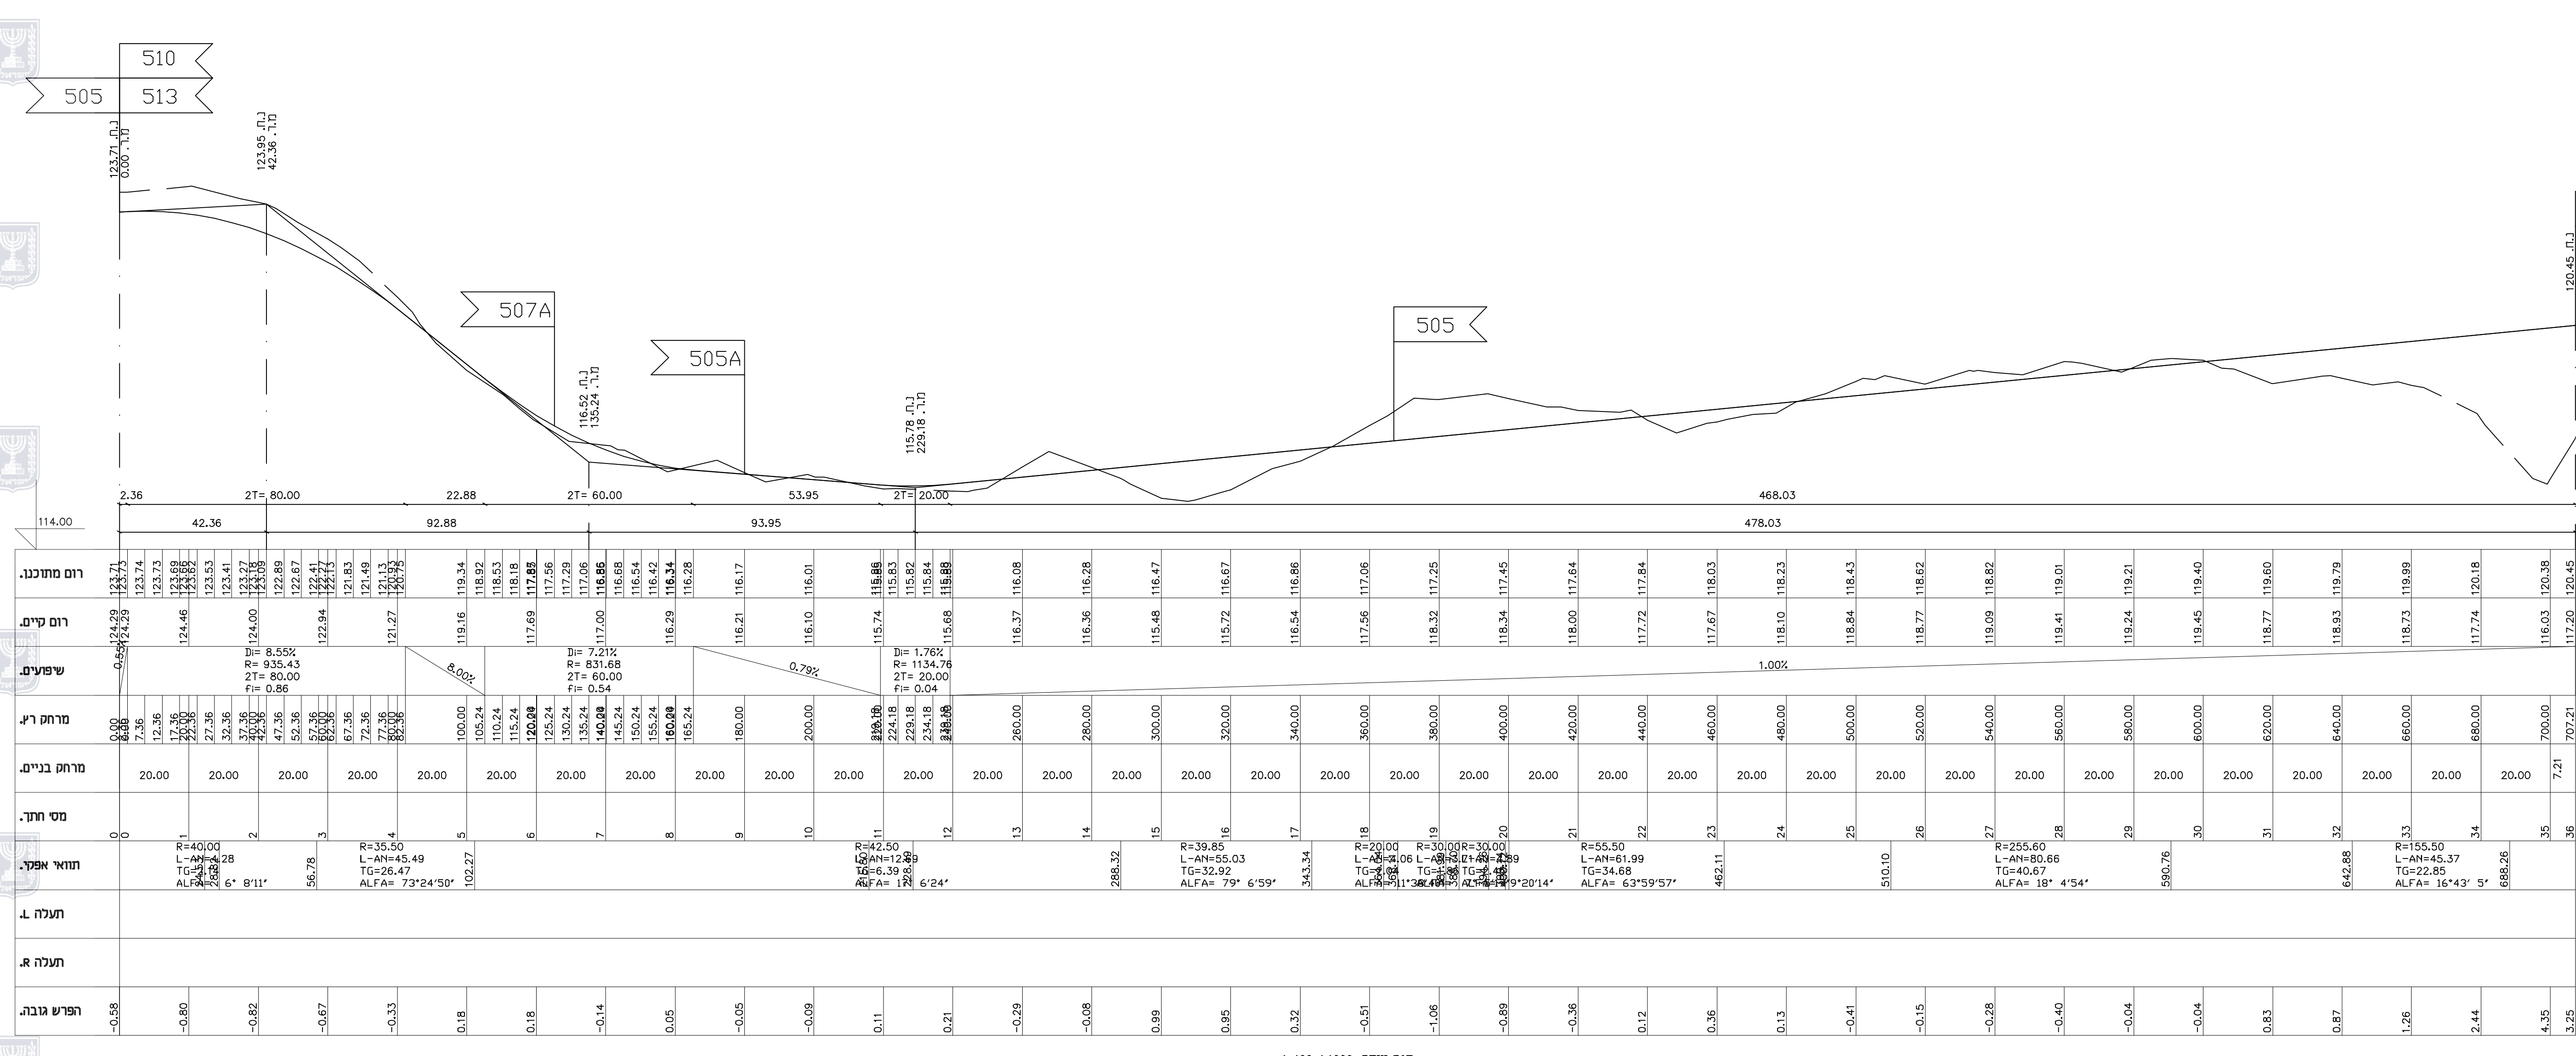

חתך לאורך כביש מס' 500

