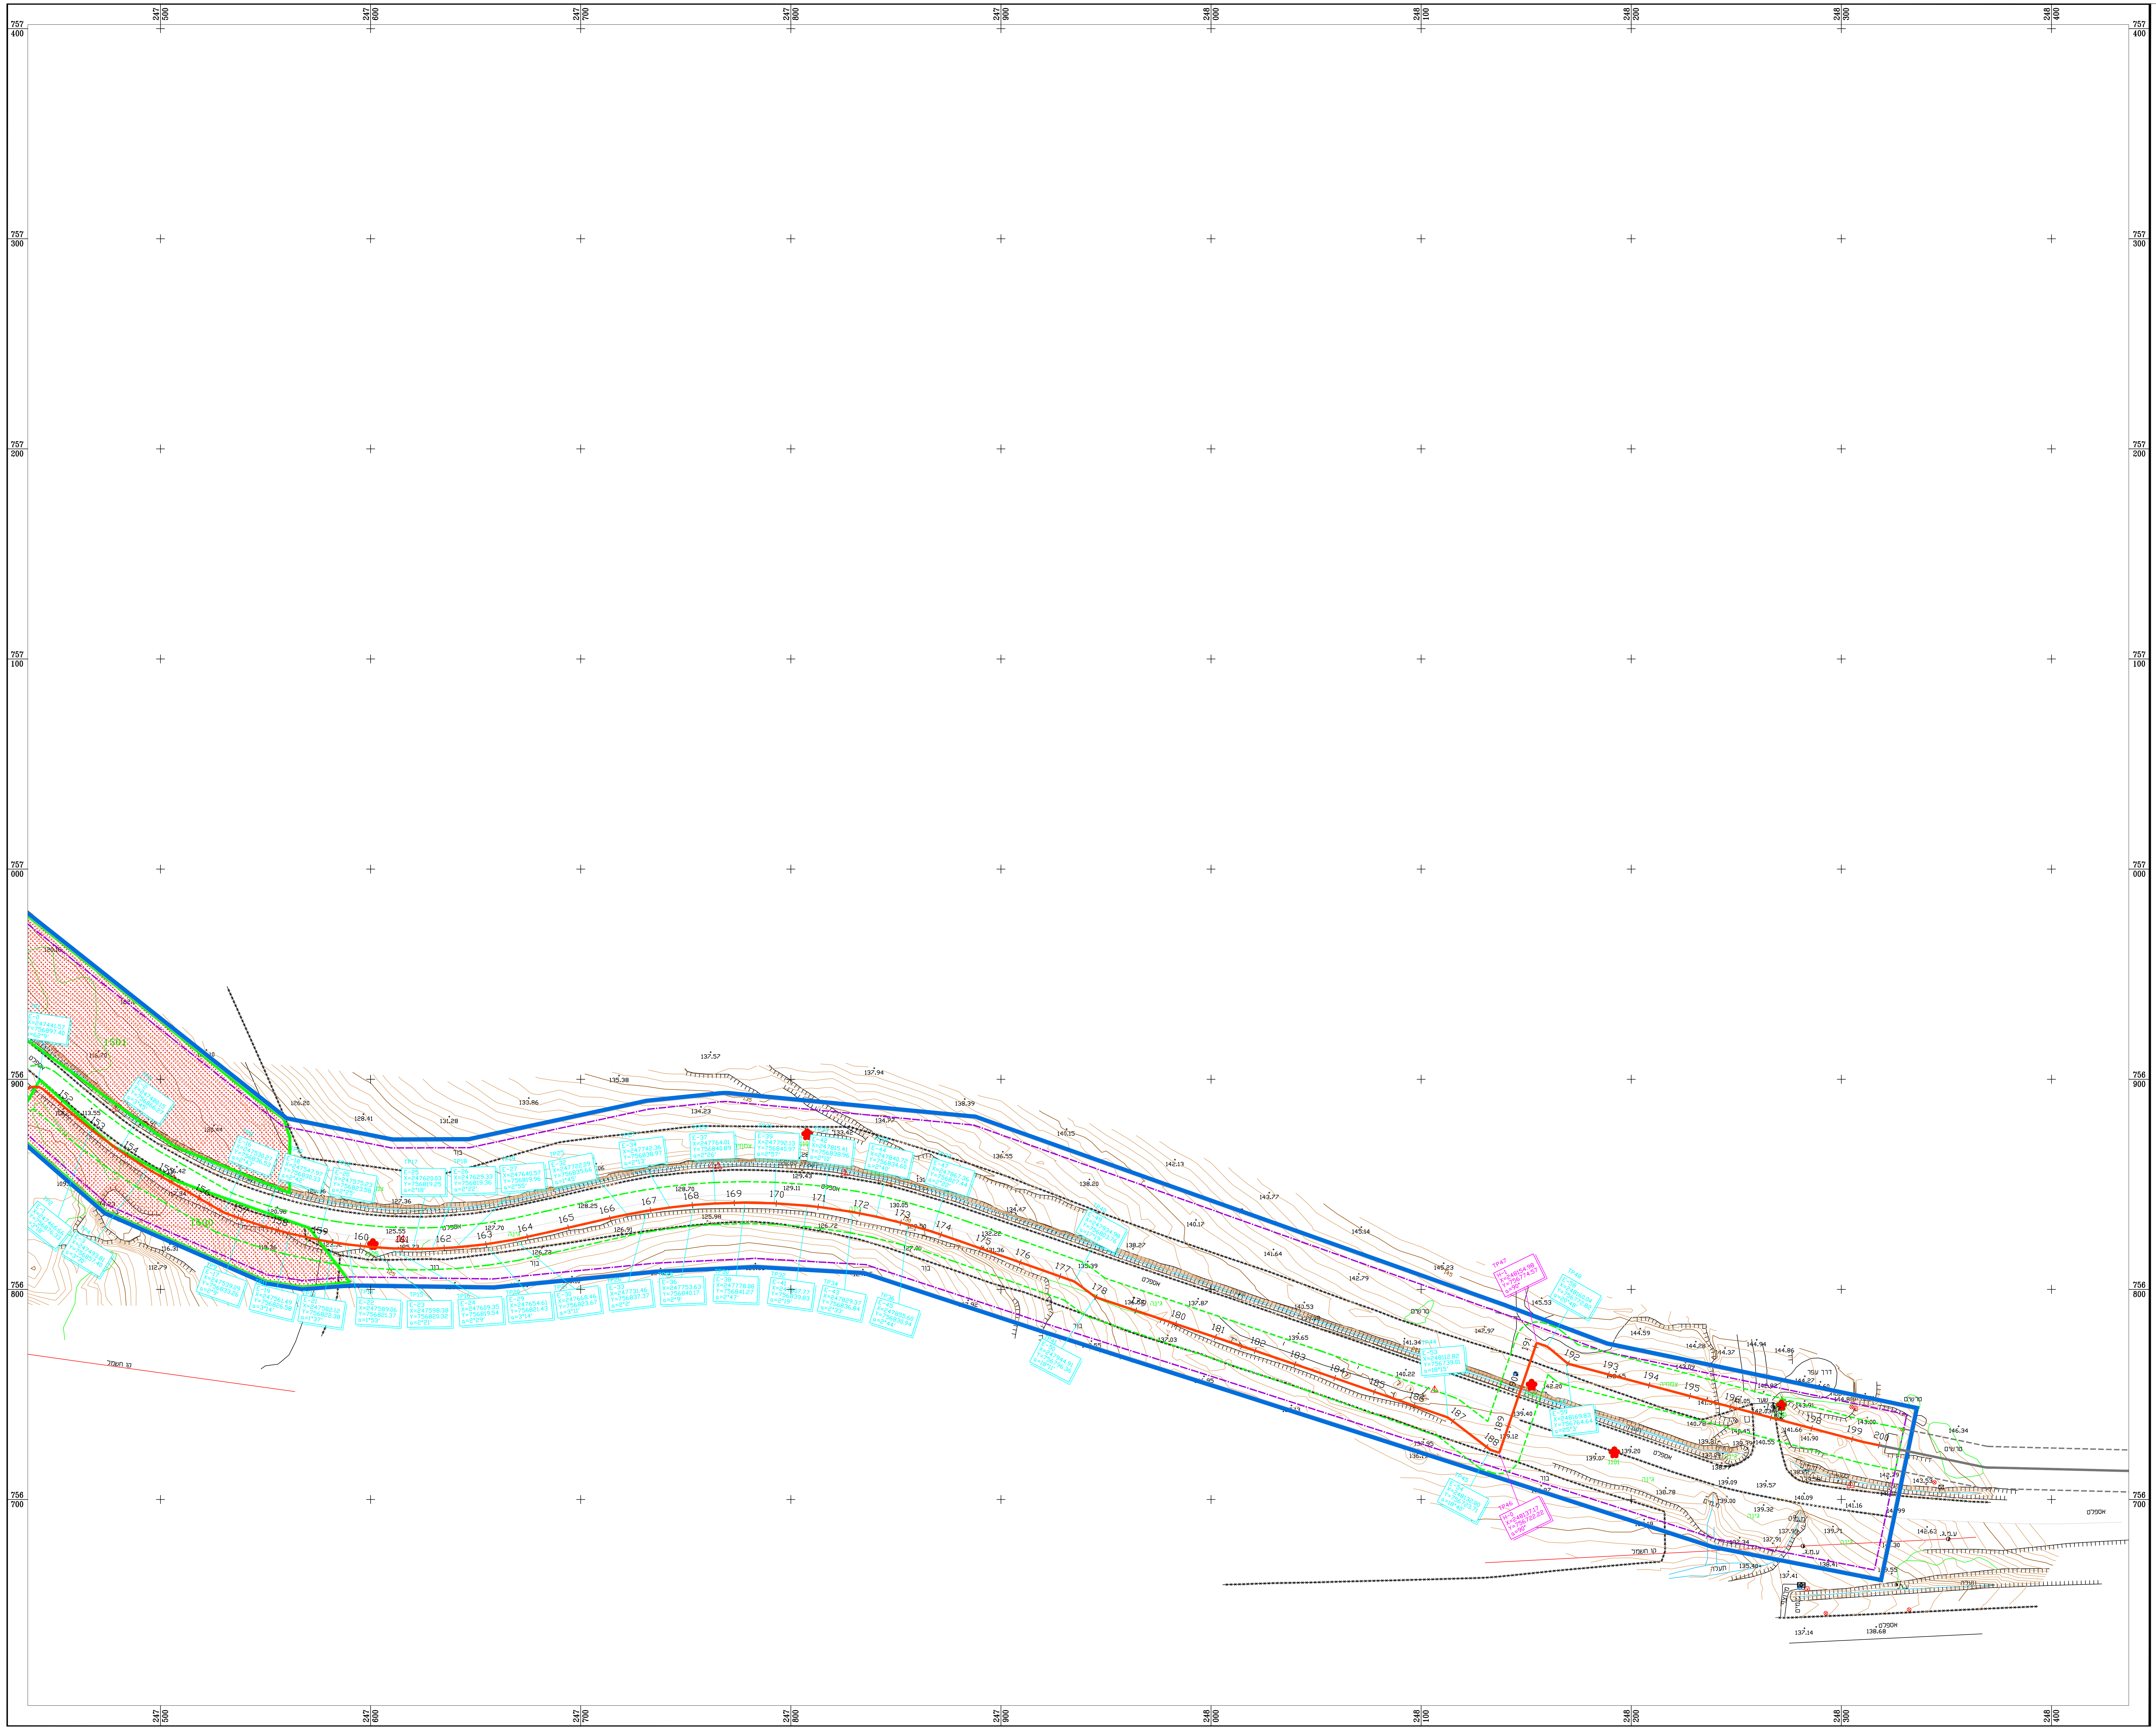

מקטע 17

קנ"מ 1:1000

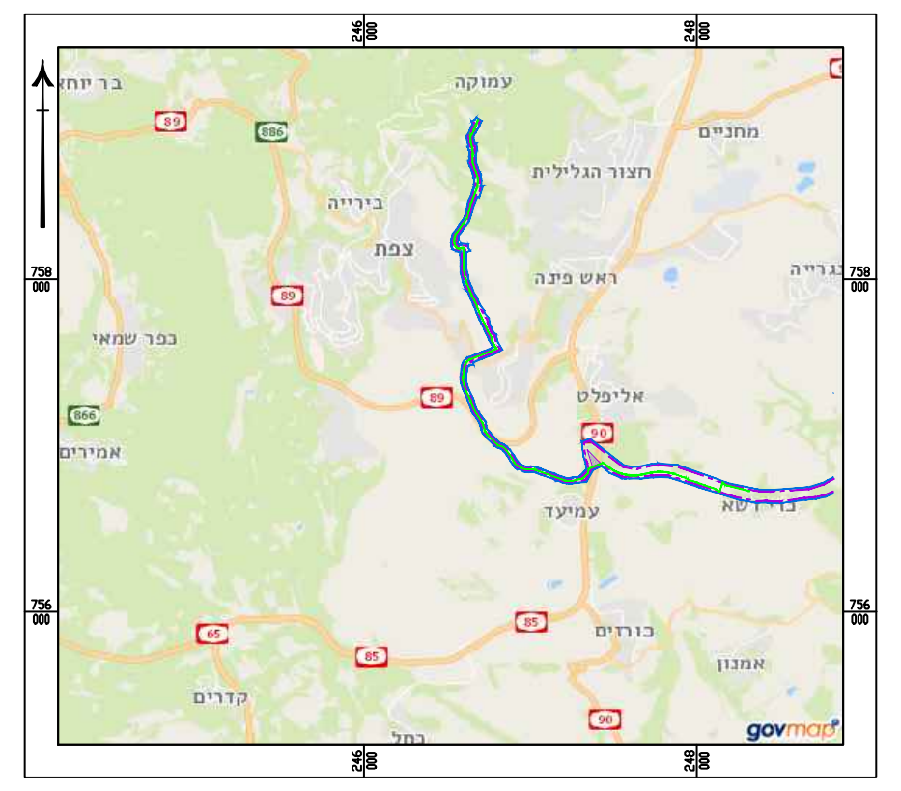

מפתח גיליונות

4	
3	
1	2

מקרא

עץ לשימור	🔴
עץ לכריתה	🟡
עץ להעתקה	🟠
עץ צעיר	🟢
עץ לא קיים	🔵
פוליגון עצים לשימור	🟥

מקרא

עמוד חשמל	ע.ח. ◐	מבנה	▭
עמוד מתח עליון	ע.מ.ע. ⊠	מבנה בבניה	▭
עמוד מתח גבוה	ע.מ.ג. ◑	מבנה ארעי	▭
עמוד תאורה	⊗	מיכל	○
עמוד כללי	ⓔ	מגדל	▭
שלט	⊛	חצר	חצר
תמרור	△	כביש אספלט	אספלט
רמזור	▯	אבן שפה	א.ש.
שוחה	⊡	דרך עפר	ד.עפר
שוחת ביוב	ביוב	שביל	שביל
מגוף	מגוף ⋈	מדרכה	
קולטן	⊞	שולי כביש	
עץ	✿	גשר	גשר
נק גובה אופיינית	109,724	גשרון	)(
נק גובה בציר כביש	586,927	קיר	—
נק גובה בצומת	801,994	גדר תיל/רשת	✕✕✕✕✕
קו גובה ראשי	500	גדר חיה	—
קו גובה משני	226	טרסה	┴┴┴┴
גבול גוש	4161	צינור	צינור
גבול חלקה	—	קו עמודי חשמל	קו חשמל
מס' חלקה	25	ואדי	ואדי
		תעלה	תעלה
		קו עצים	עצים
		מעובד	מעובד

OFEK
אופק צילומי אויר
הבונים 22, א.ת. פולג, נתניה, 4250469
www.ofek-air.com • 09-8653065
© כל הזכויות שמורות
אין להעתיק או לשכפל או לפרסם צילום זה ללא הסכמה מראש ובכתב של חברת אופק צילומי אויר בע"מ

מסי עבודה:	הנושא:	תאריך צילום:
210141	17 ????	12.02.21
קנ"מ: 1:1000	גליון מס': 2	

הערות:
1. המטרה שלשמה נערכה המפה:
2. שיטת ביצוע עבודה פלנימטרית: פוטוגרמטריה
3. שיטת ביצוע עבודה אלטימטרית:
4. הפלנימטריה מבוססת על נקודה:
5. האלטימטריה מבוססת על נק':
6. גובה תאום
7. קנ"מ תצלום:
8. תצלום מס': VB-85420 - VB-85431
9. תאריך צילום: 12.02.21
10. גובה צילום: 2650m
11. אורך מוקד: 0.152m
12. שם המכשיר הפוטוגרמטרי: SOCETSET

אני מאשר כי מפה זו הוכנה ונערכה בקנה מידה 1:1000 והיא העתק נכון של המפה הטופוגרפית על סמך מדידה שהסתיימה ביום 12 בחודש 02 שנת 2021 .

בהסתמך על בקרת איכות שביצעתי למפה זו אני מאשר כי כל הפרטים ומאפייניהם שצוינו במפה מדויקים לפי האמור:

דרגת דיוק אופקי היא 5

דרגת דיוק אנכי היא 5

המפה הוכנה לפי תקנון המדידות ומיפוי התשע"ו-2016.

תאריך גמר התכנית 24.02.21 .

שם המודד: יריב כסיף מס' רישיון: 954 חתימה: ________

Scale 1:1000

Meter 20 0 20 40 60 80 100Meter

סקר עצים מקטע 17
מחצבות עמיעד- נחל עמוד
תכנית מס' 253-0690511

גליון 2 מתוך 4

קנ"מ 1: 1000

בורנשטיין עדי
054-6614376

תכנון סביבה ונוף
קיבוץ משמר הנגב
geltzer4376@gmail.com

חתימה: