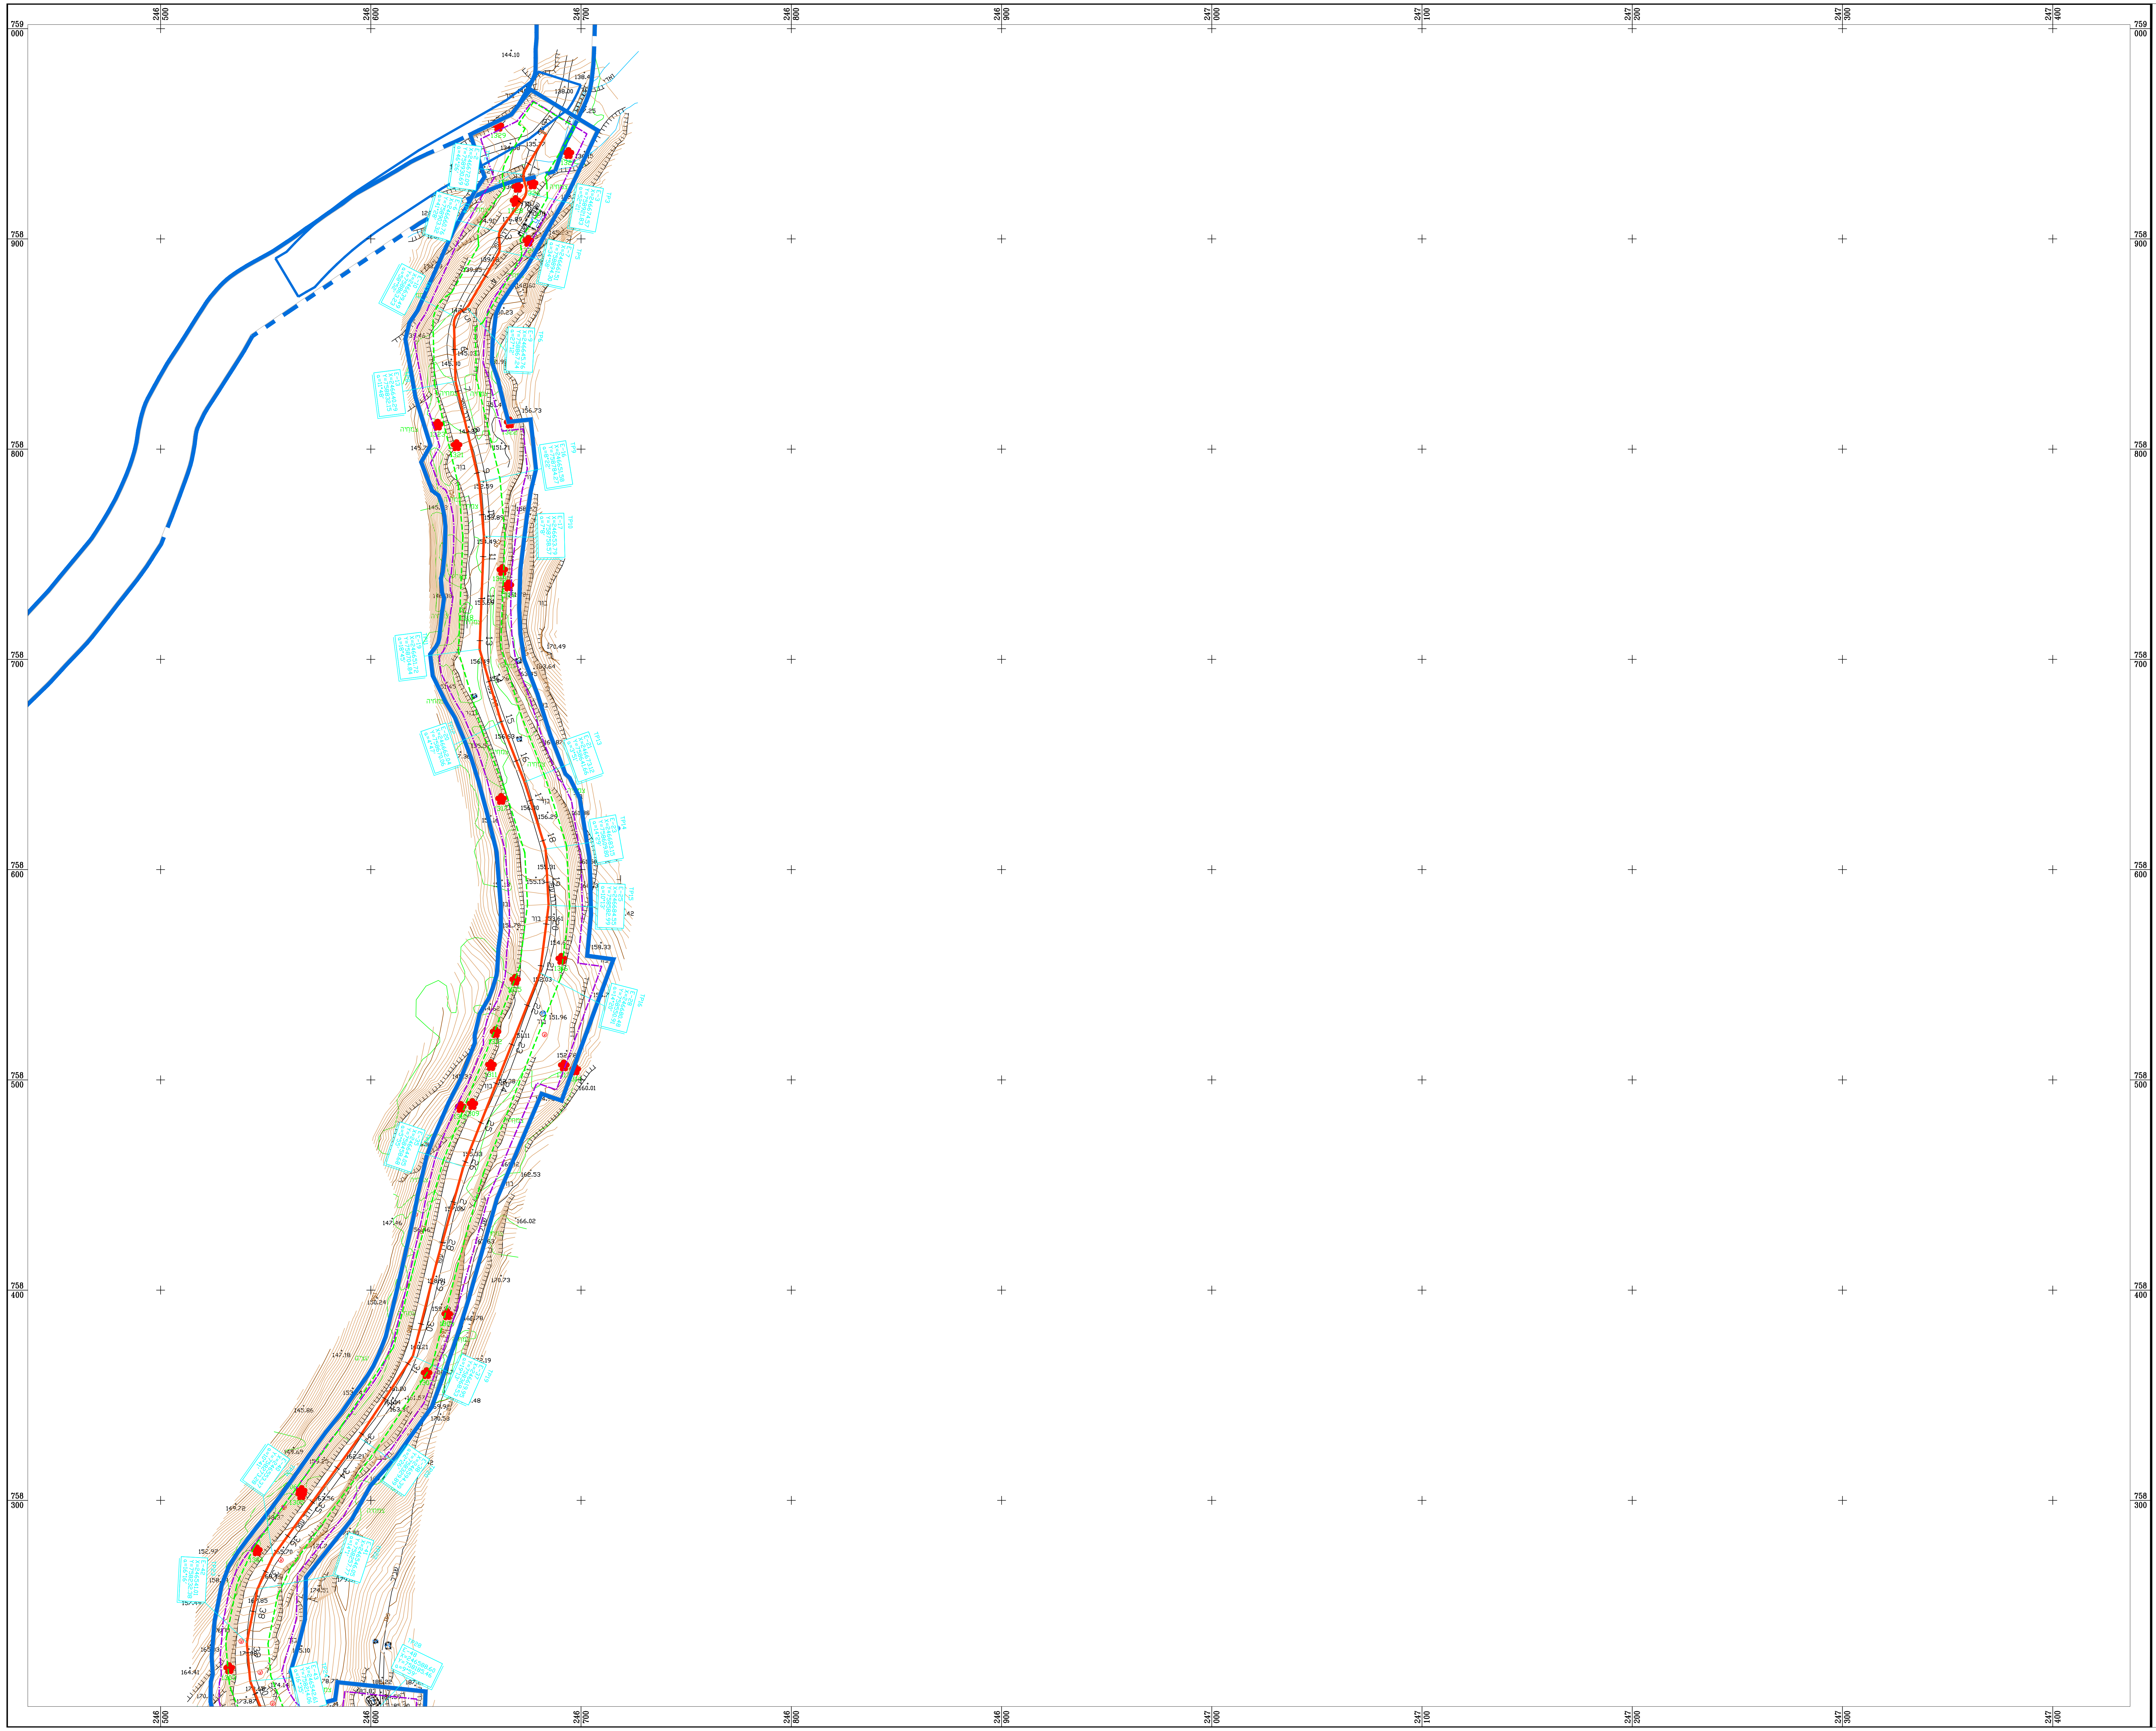

מקטע 17

קנ"מ 1:1000

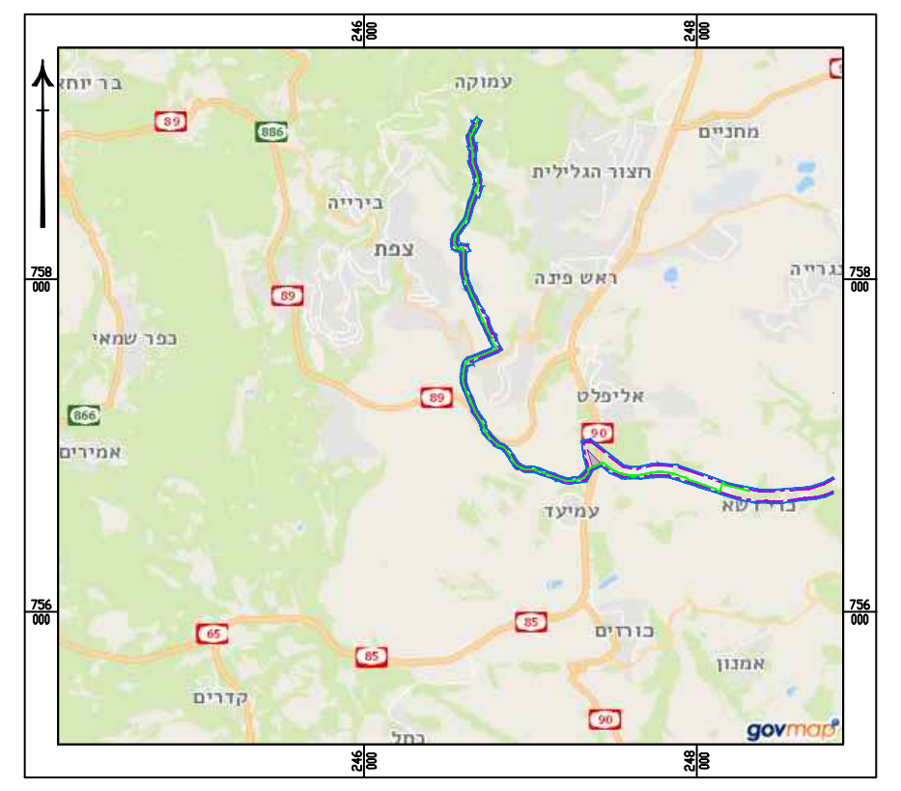

מפתח גיליונות

	4
	3
2	1

מקרא

עץ לשימור	●
עץ לכריתה	●
עץ להעתקה	●
עץ צעיר	●
עץ לא קיים	●
פוליגון עצים לשימור	▨

מקרא

עמוד חשמל	ע.ח. ◑
עמוד מתח עליון	ע.מ.ע. ⊠
עמוד מתח גבוה	ע.מ.ג. ◑
עמוד תאורה	⊗
עמוד כללי	Ⓔ
שלט	⊛
תמרור	△
רמזור	8
שוחה	Ⓔ
שוחת ביוב	ביוב
מגוף	מגוף ⋈
קולטן	⊞
עץ	✿
נק גובה אופיינית	109.724
נק גובה בציר כביש	586.927
נק גובה בצומת	801.994
קו גובה ראשי	500
קו גובה משני	226
גבול גוש	4161
גבול חלקה	
מס' חלקה	25

מבנה	☐
מבנה בבניה	☐
מבנה ארעי	☐
מיכל	○
מגדל	☐
חצר	חצר
כביש אספלט	אספלט
אבן שפה	א.ש.
דרך עפר	ד.עפר
שביל	שביל
מדרכה	
שולי כביש	
גשר	גשר
גשרון	)(
קיר	
גדר תיל/רשת	✕✕✕✕✕
גדר חיה	
טרסה	
צינור	צינור
קו עמודי חשמל	קו חשמל
ואדי	ואדי
תעלה	תעלה
קו עצים	עצים
מעובד	מעובד

OFEK
אופק צילומי אויר

הבונים 22, א.ת. פולג, נתניה, 4250469
www.ofek-air.com • 09-8653065

© כל הזכויות שמורות
אין להעתיק או לשכפל או לפרסם צילום זה ללא הסכמתה מראש ובכתב של חברת אופק צילומי אויר בע"מ

מס' עבודה	הנושא	תאריך צילום
210141	מקטע 17	12.02.21
קנ"מ: 1:1000	גליון מס: 4	

הערות:

1. המטרה שלשמה נערכה המפה:	
2. שיטת ביצוע עבודה פלנימטרית: פוטוגרמטריה	
3. שיטת ביצוע עבודה אלטימטרית:	
4. הפלנימטריה מבוססת על נקודה:	
5. האלטימטריה מבוססת על נק':	
6. גובה תאום	
7. קנ"מ תצלום:	
8. תצלום מס':	VB-85420 - VB-85431
9. תאריך צילום:	12.02.21
10. גובה צילום:	2650m
11. אורך מוקד:	0.152m
12. שם המכשיר הפוטוגרמטרי:	SOCETSET

אני מאשר כי מפה זו הוכנה ונערכה בקנה מידה 1:1000 והיא העתק נכון של המפה הטופוגרפית על סמך מדידה שהסתיימה ביום 12 בחודש 02 שנת 2021 .

בהסתמך על בקרת איכות שביצעתי למפה זו אני מאשר כי כל הפרטים ומאפייניהם שצוינו במפה מדויקים לפי האמור:

דרגת דיוק אופקי היא 5

דרגת דיוק אנכי היא 5

המפה הוכנה לפי תקנון המדידות ומיפוי התשע"ו-2016.

תאריך גמר התכנית 24.02.21 .

שם המודד: יריב כסיף מס' רישיון: 954 חתימה: ________

Scale 1:1000

Meter 20 0 20 40 60 80 100Meter

סקר עצים מקטע 17
מחצבות עמיעד- נחל עמוד
תכנית מס' 253-0690511

גליון 4 מתוך 4

קנ"מ 1: 1000

בורנשטיין עדי
054-6614376

חתימה:

תכנון סביבה ונוף
קיבוץ משמר הנגב
geltzer4376@gmail.com