

# נספח תנועה


מס' 258-0822817

הקטנת קו בניין מדרך אזורית 891 והגדלת תכנית קרקע - חורפיש

| נספח לתכנית גליון 1 מתוך 1 |            |
|----------------------------|------------|
| תיאור                      | נספח תנועה |
| קנ"מ                       | 1:250      |
| תאריך עריכת הנספח          | 11/2022    |
| רשימת התרשימים             | קנ"מ       |
| תרשים סביבה                | 1:2500     |

| שמות וזחיתמות: |                    |
|----------------|--------------------|
| עורך הנספח     | שם: ראמוז חיראלדין |
| תאריך:         | ח.ר.שירותי הנדסה   |

תרשים סביבה על רקע תצ"א קנ"מ 1:2500

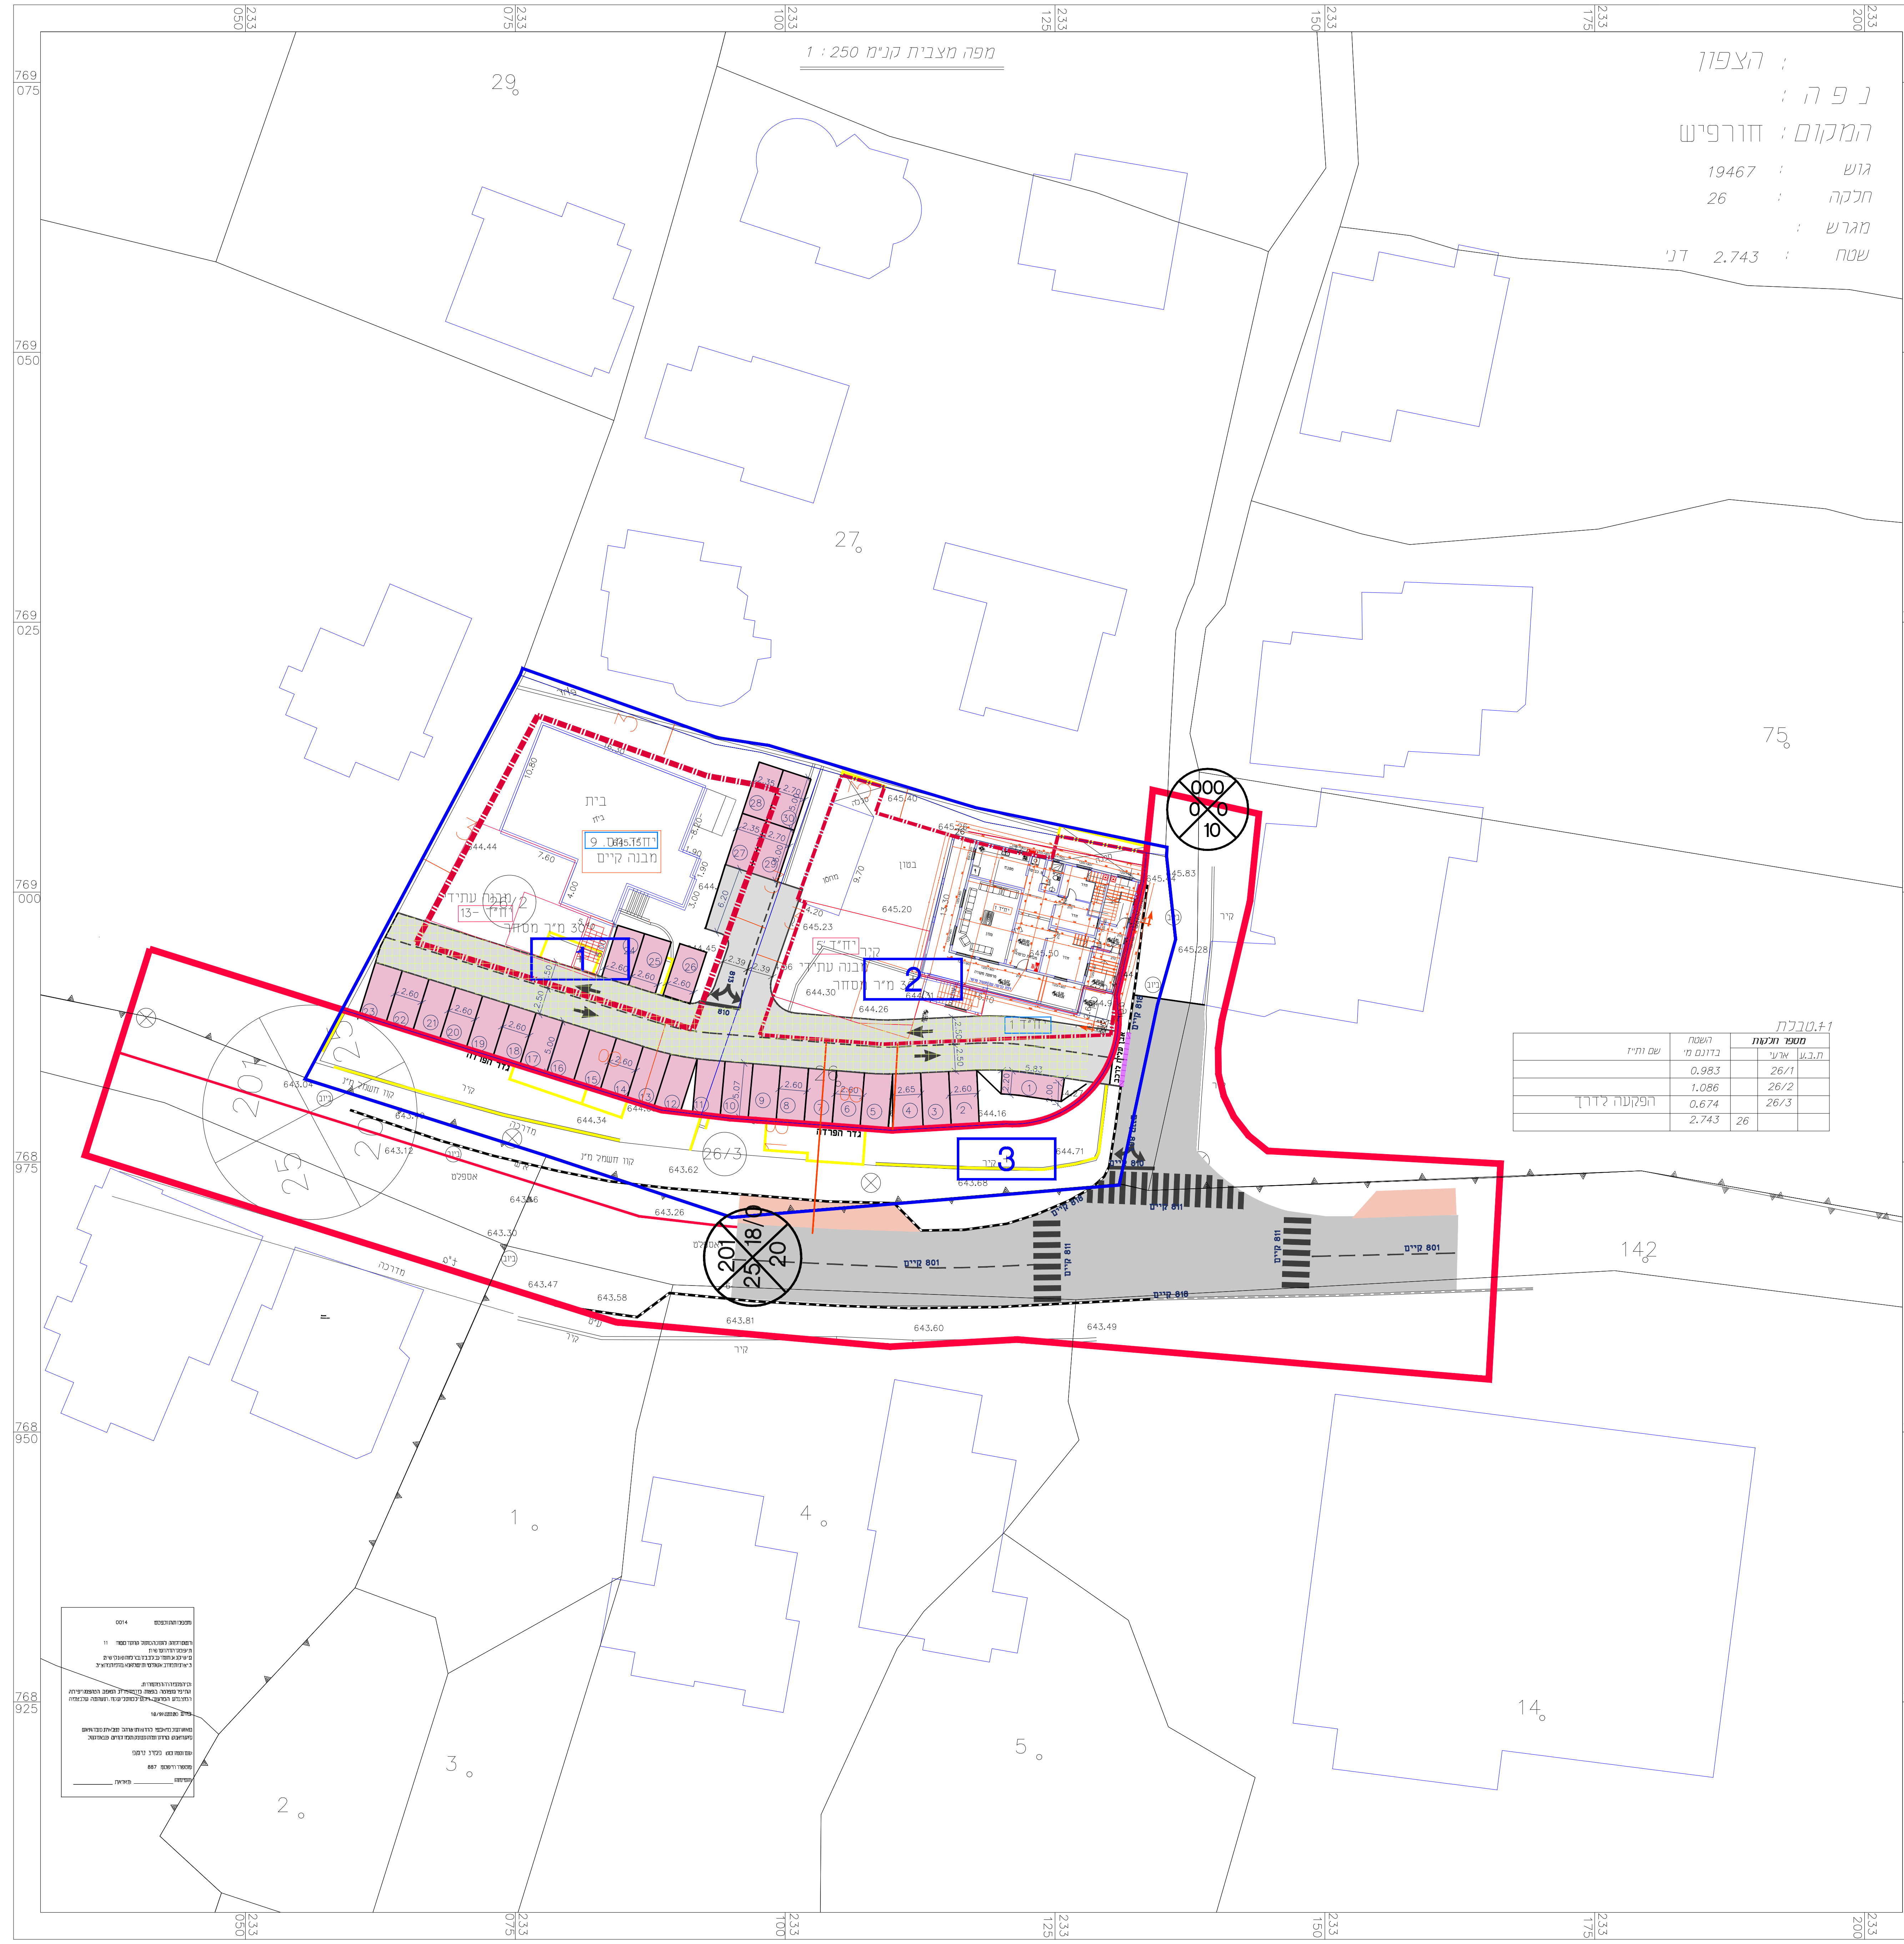

| טבלת זחיות   |               |             |   |          |
|--|---------------|-------------|---|----------|
| תקן חניה -2016   | חניות לפי תקן | חניות מוצעת | ייעוד   | מס' יחיד |
| 2 מקומות חניה לכל י יחיד                               | 4             | 4           | מגורים בניין צמוד קרקע בודד או דו משפחתי יחידים                                 | 2        |
| 2-1 מקומות חניה לכל י יחיד והחלצה לתכנית זו            | 21            | 23          | מגורים בניין הכולל יותר משתי יחידות דיור שליון כניסה משותפת או דרך מדרגות משותף | 14       |
| מקום חניה אחד לכל 25-50 מ"ר והחלצה מקום אחד לכל 25 מ"ר | 3             | 3           | מסחר  | 60       |
|  | 28            | 30          |   |          |

0004  
התוכנית והנספח  
הוצגו לציבור ולמנהל  
הרשות המקומית  
במסגרת תהליך  
האישור והתקנת  
התוכנית והנספח  
במסגרת תהליך  
האישור והתקנת  
התוכנית והנספח  
במסגרת תהליך  
האישור והתקנת  
התוכנית והנספח