


מנהל התכנון והבניה, החשב"ה - 1965
מחוז צפון
הוועדה המחוזית החליטה ביום:
29/03/2022
לאשר את התוכנית
06/10/2022
תאריך מ"מ יו"ר הוועדה המחוזית

PRODUCED BY AN AUTODESK EDUCATIONAL PRODUCT

מחוז : הצפון
נפה : כנרת
מקום : כפר כמא
גוש : 15339
חלקות : 38,37,36,35,34,33

PRODUCED BY AN AUTODESK EDUCATIONAL PRODUCT

PRODUCED BY AN AUTODESK EDUCATIONAL PRODUCT

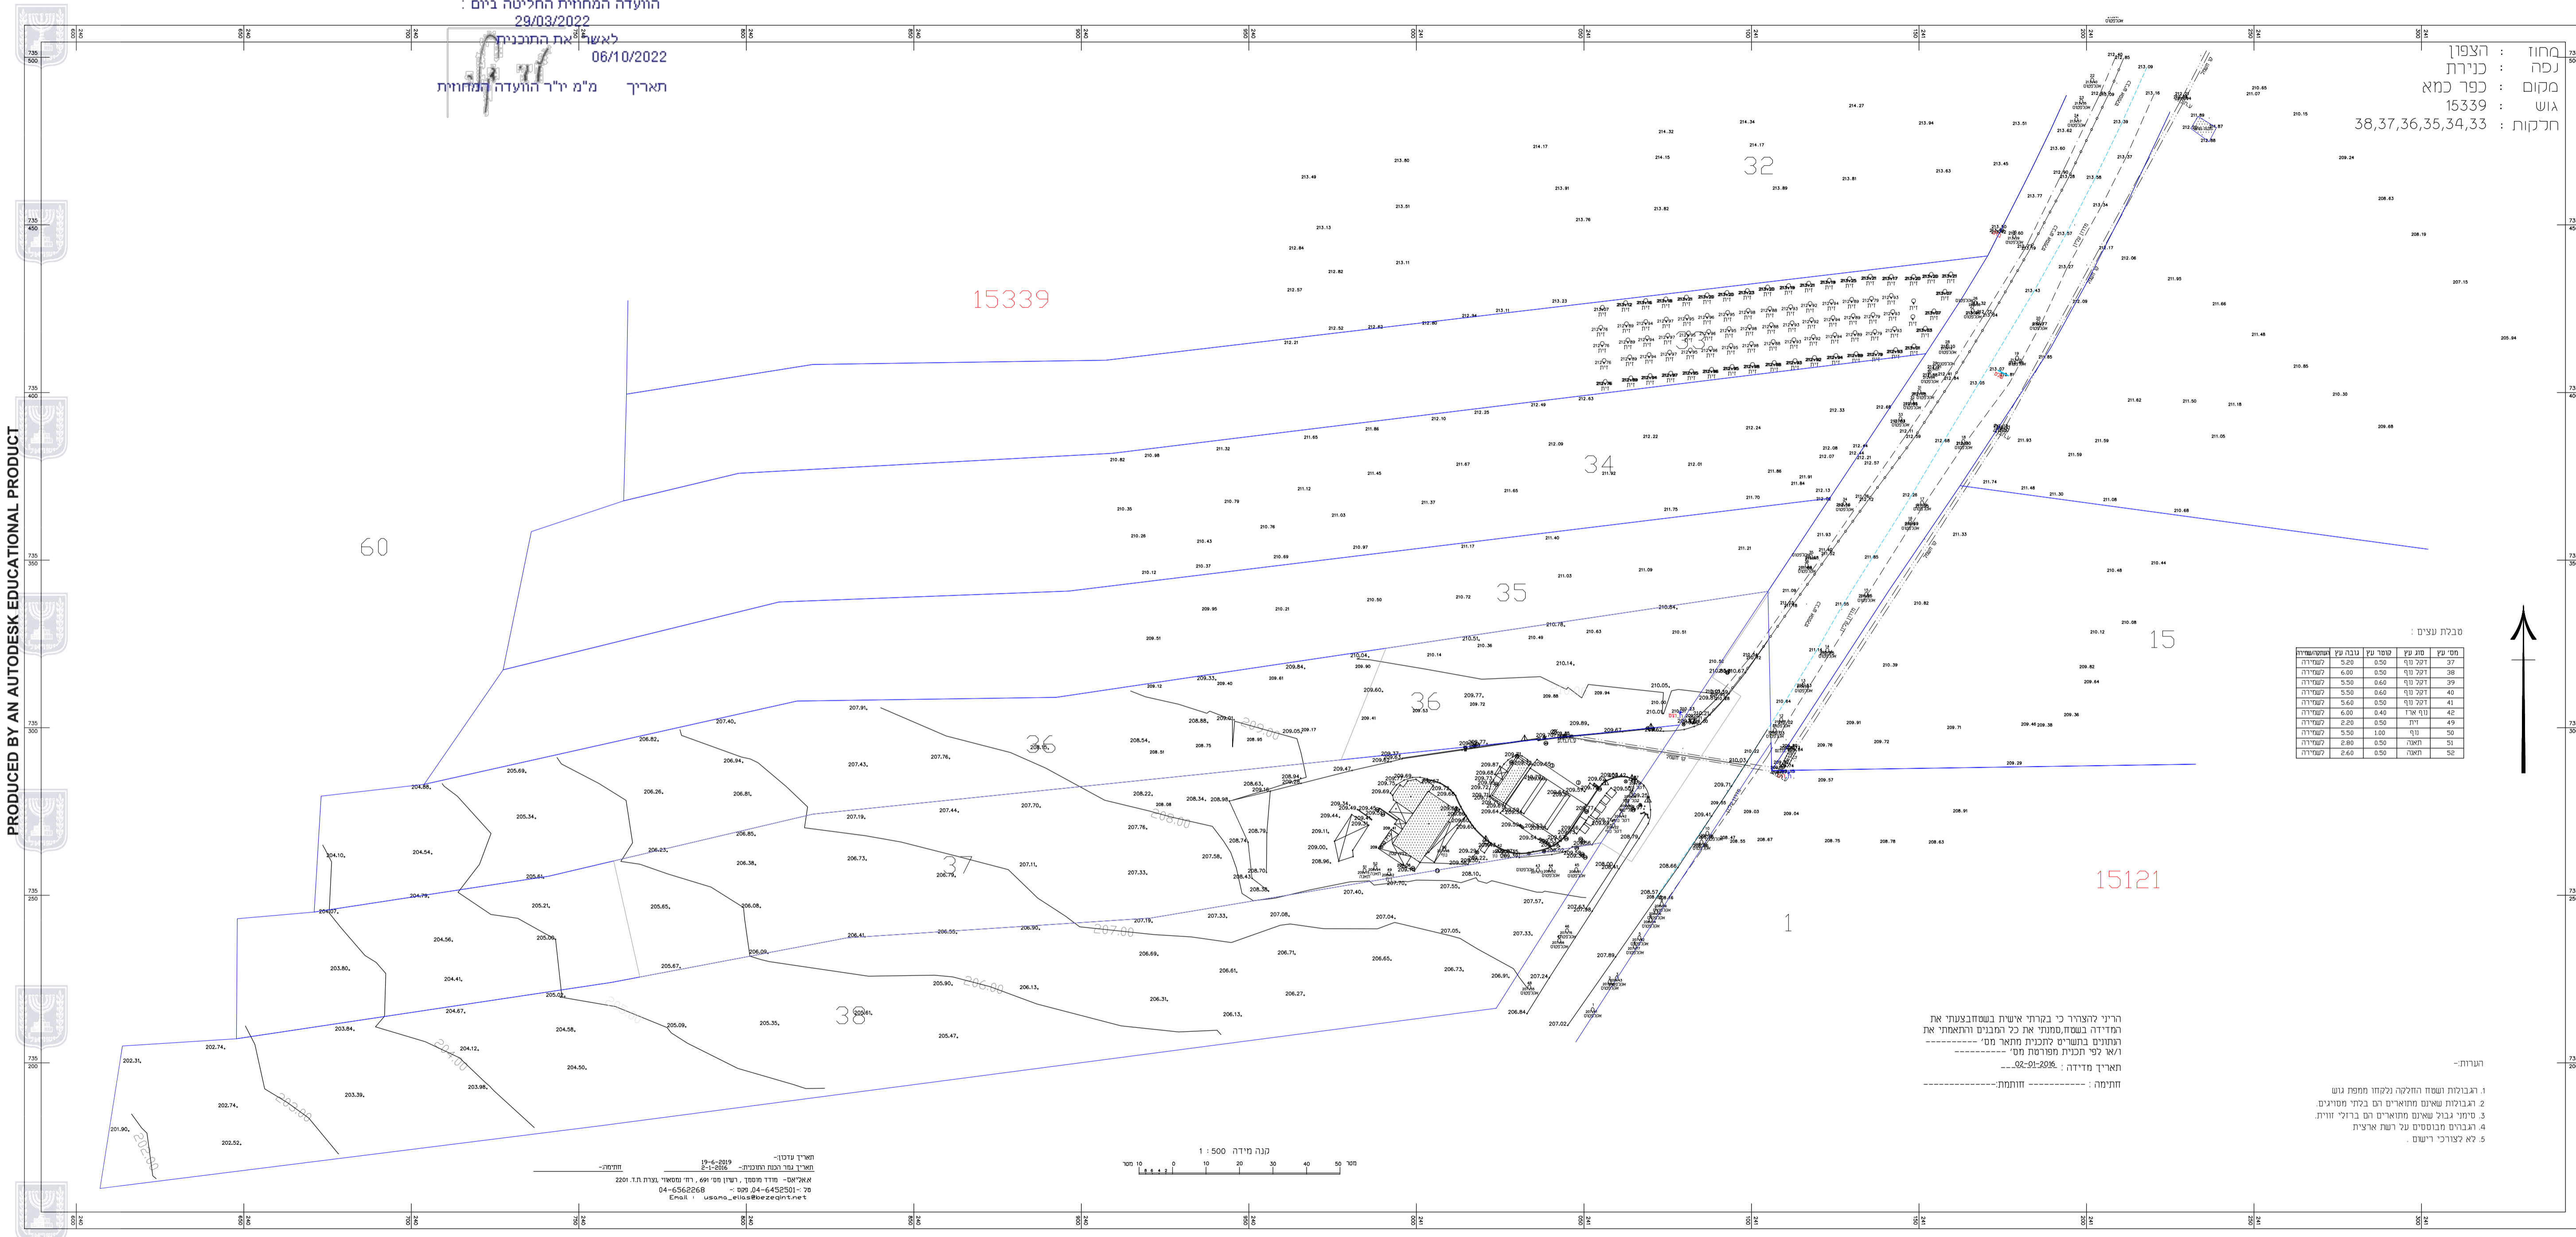

טבלת נעים :

סמ' עץ	סוג עץ	קוטר עץ	עובה עץ	התרחקות
37	דלע ווף	0.50	3.20	לשמירה
38	דלע ווף	0.50	6.00	לשמירה
39	דלע ווף	0.60	5.50	לשמירה
40	דלע ווף	0.60	5.50	לשמירה
41	דלע ווף	0.50	5.60	לשמירה
42	ווף ארז	0.40	6.80	לשמירה
49	דלע ווף	0.50	2.20	לשמירה
50	ווף	1.00	5.50	לשמירה
51	זאהה	0.50	2.80	לשמירה
52	זאהה	0.50	2.60	לשמירה

הרני לצרור כי בקרת אישית בשטח הצעתי את המידע בשטח סמנתי את כל המונים והצמחי את רמתנים בתשיטת תכנית מתאר מס' ו/או לפי תכנית מפורטת מס' תאריך מדידה : 02-01-2016
חתימה: -----

- הגבולות ושטח התלקה נלקחו מחפז גוש
- הגבולות שונים מתוארים רח בכתי מסוינים
- סומי גבול שאינם מתוארים רח ברוזי זווית
- הגבולות מבוטאים על רשת ארצית
- לא לצורכי רישום

תאריך עדכון: 19-6-2019
תאריך גמר רמת תוכנית: 2-1-2016
אשראי: מרד מוסקד, רשות מס' 699, רח' נמסאוי, ועוד ת.ד. 2201
04-6562269 - 70-04-6452501-70
Email: usama_elias@bezeqint.net



PRODUCED BY AN AUTODESK EDUCATIONAL PRODUCT