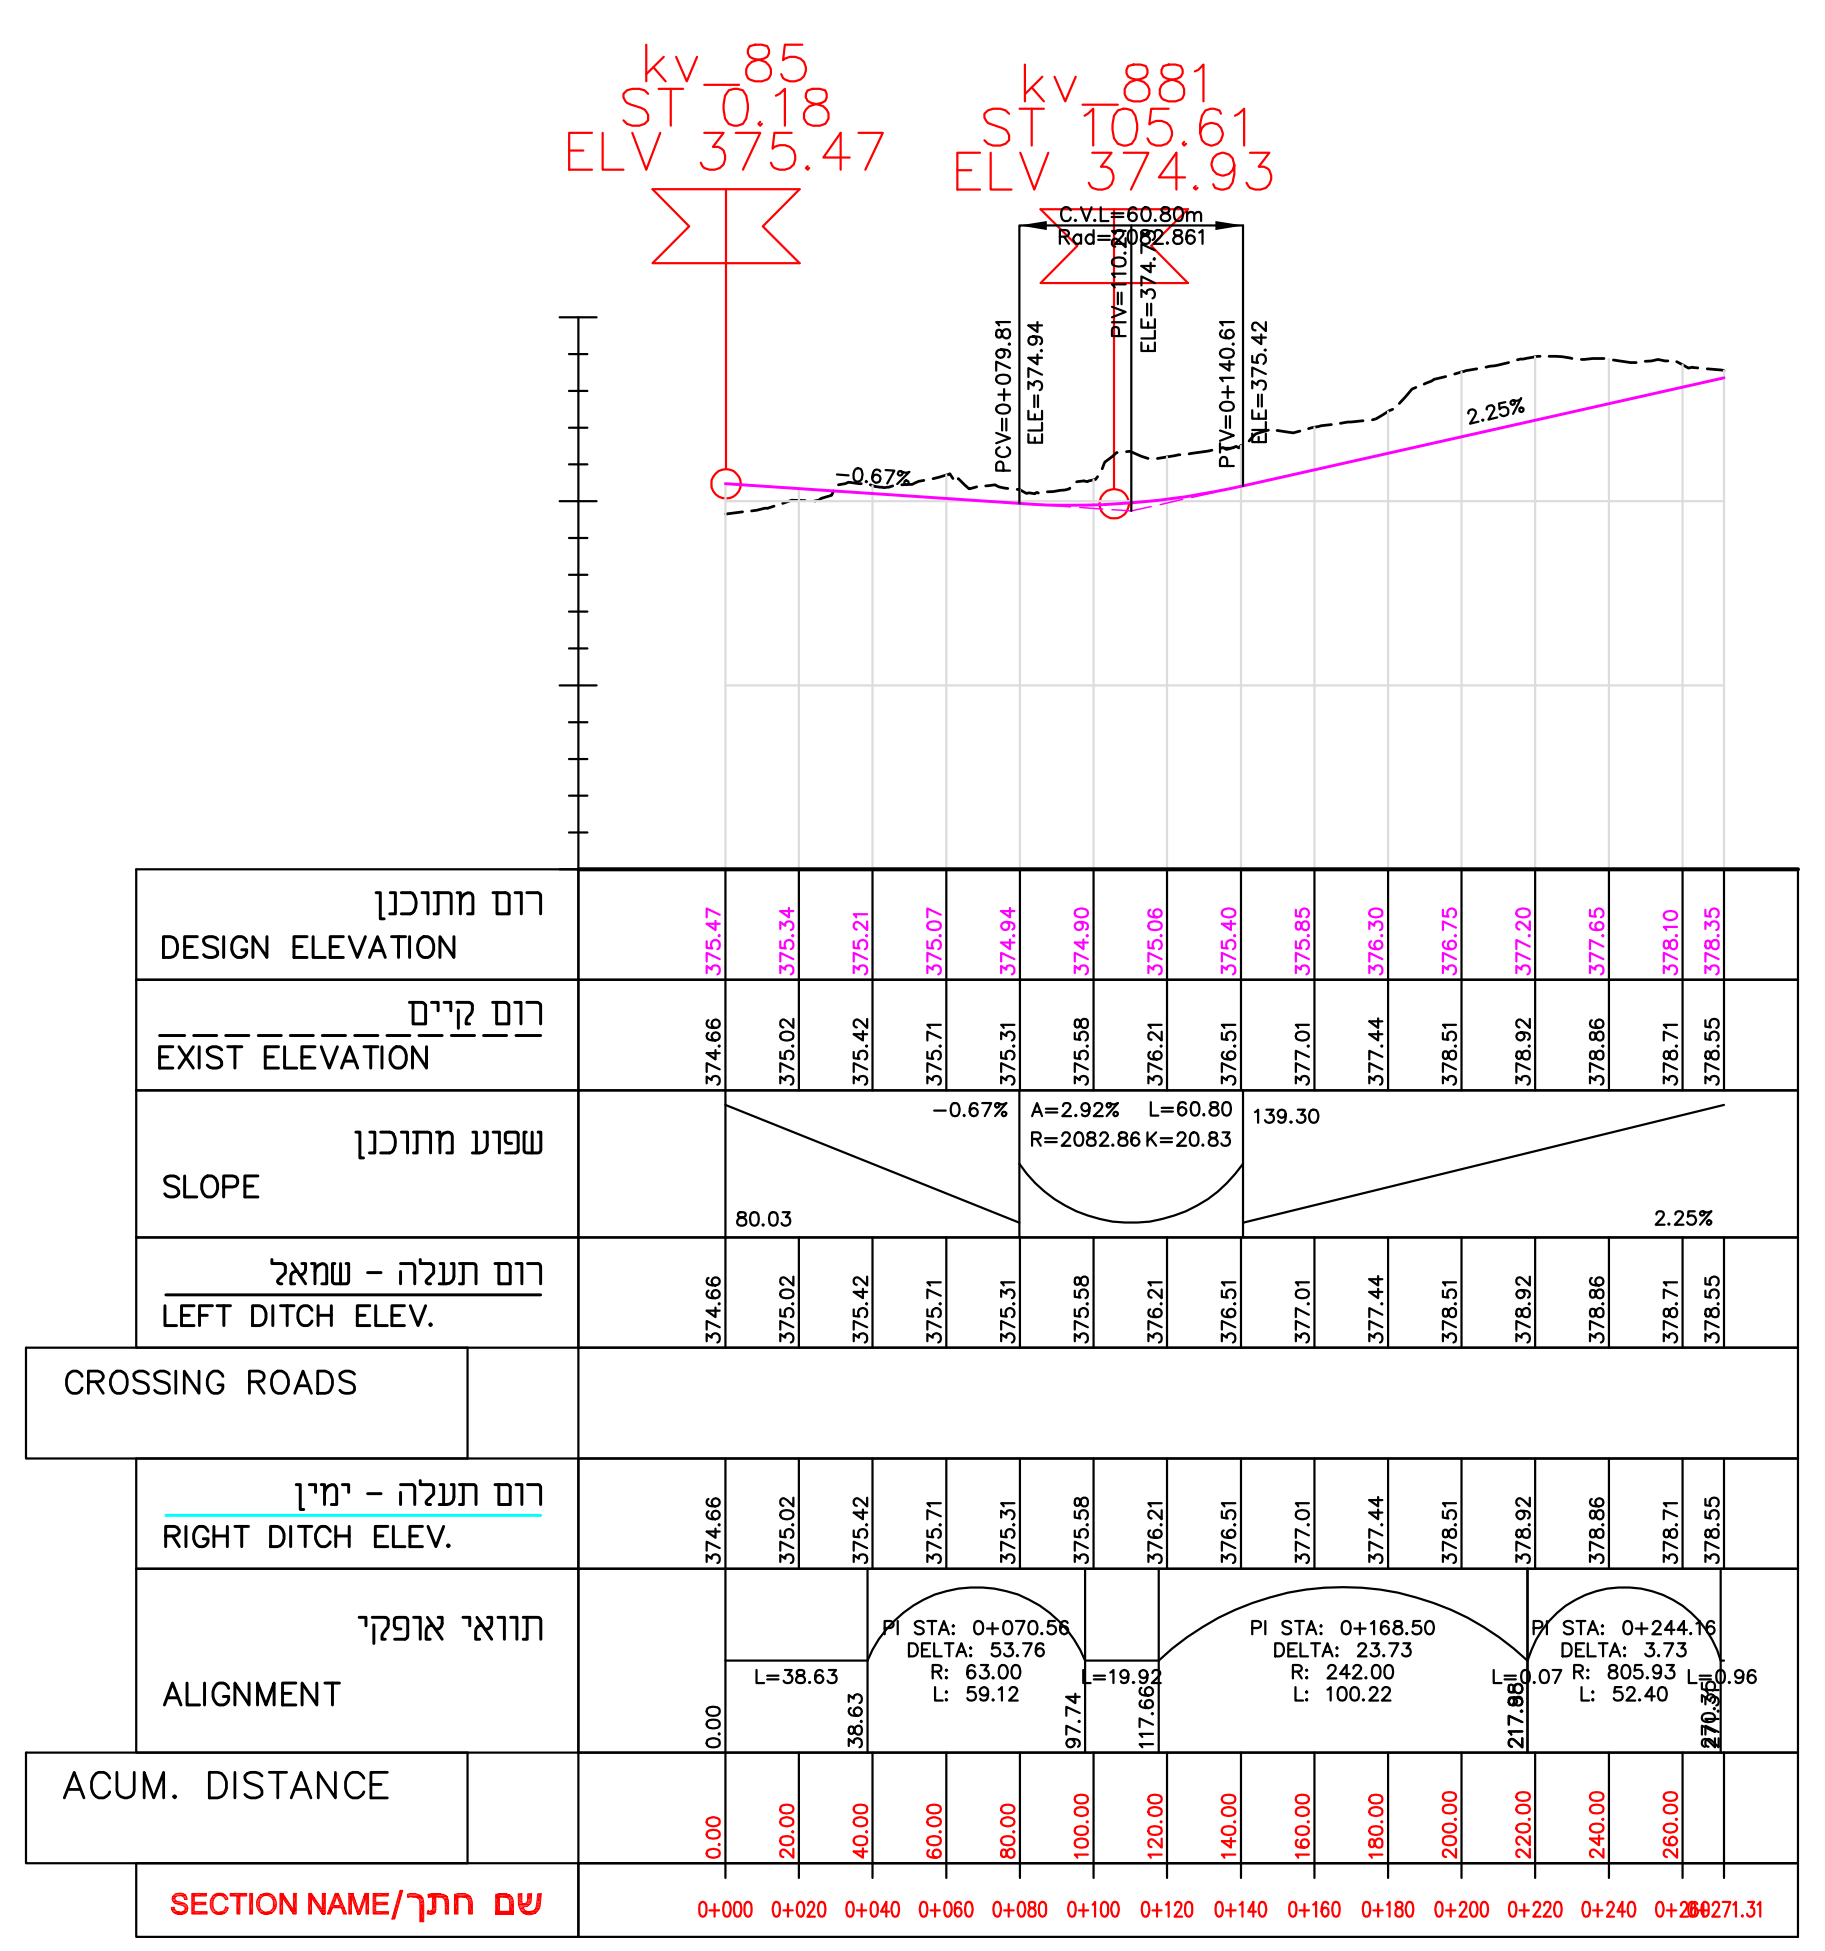
kv_85
ST 0.18
ELV 375.47
kv_881
ST 105.61
ELV 374.93
2.25%
רום מתוכנן DESIGN ELEVATION
רום קיים EXIST ELEVATION
שפוע מתוכנן SLOPE
רום תעלה - שמאל LEFT DITCH ELEV.
CROSSING ROADS
רום תעלה - ימין RIGHT DITCH ELEV.
תוואי אופקי ALIGNMENT
ACUM. DISTANCE
SECTION NAME/שם חתך

ROAD NO. kv_8 Scale 1:200\2000

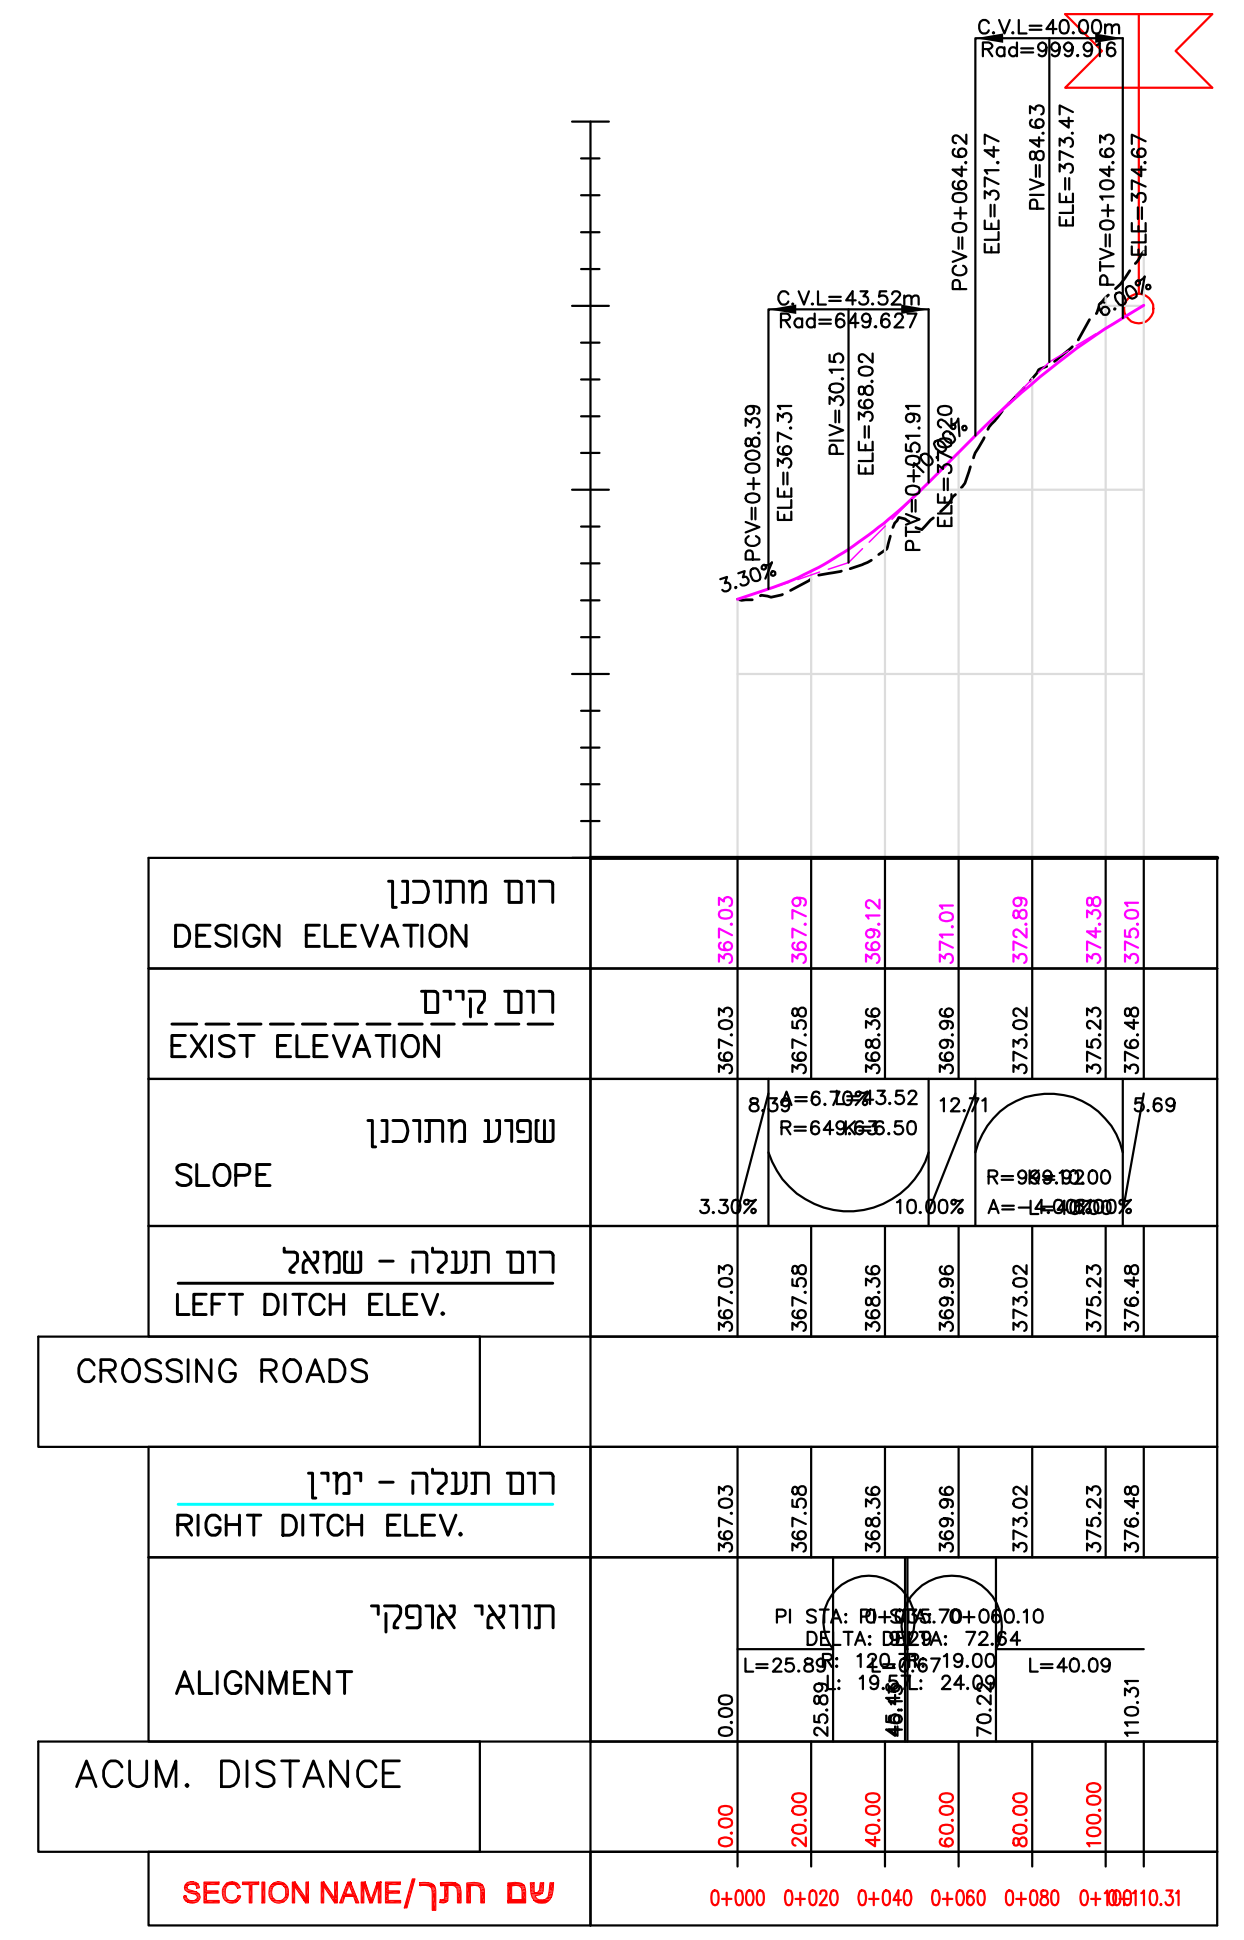
kv_8
ST 108.95
ELV 374.92
רום מתוכנן DESIGN ELEVATION
רום קיים EXIST ELEVATION
שפוע מתוכנן SLOPE
רום תעלה - שמאל LEFT DITCH ELEV.
CROSSING ROADS
רום תעלה - ימין RIGHT DITCH ELEV.
תוואי אופקי ALIGNMENT
ACUM. DISTANCE
SECTION NAME/שם חתך

ROAD NO. kv_881 Scale 1:200\2000

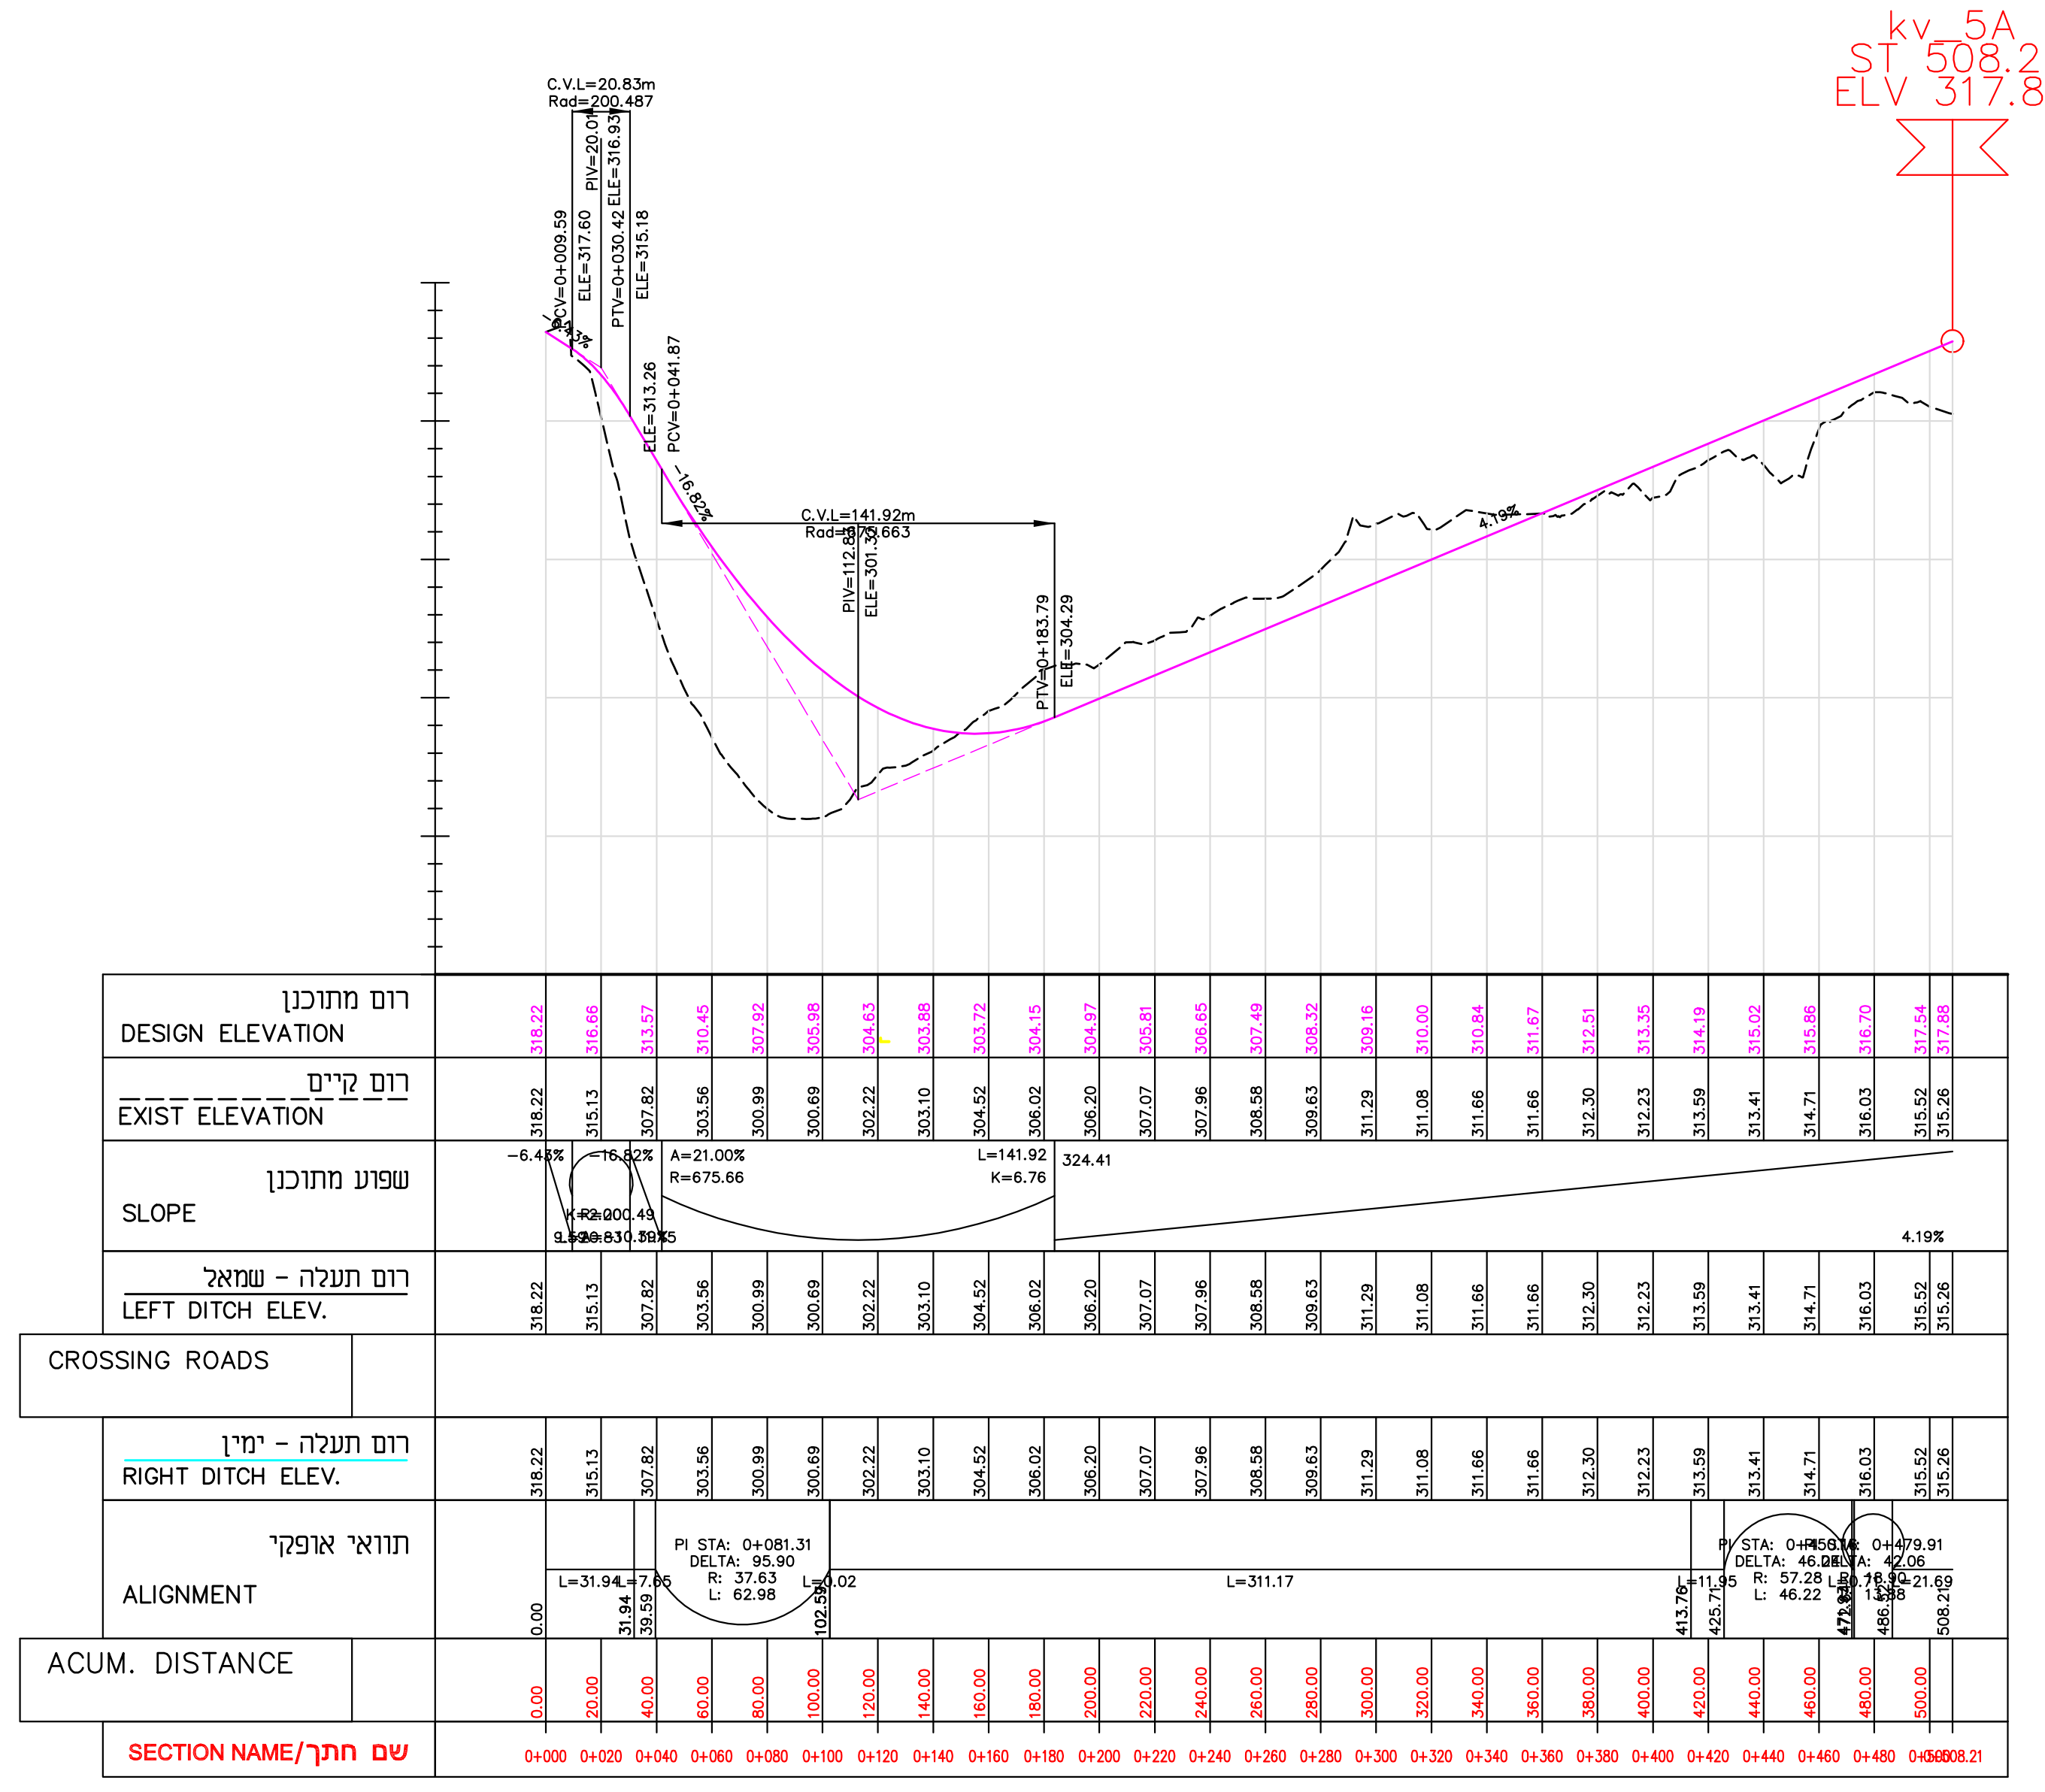
kv_5A
ST 508.21
ELV 317.89
רום מתוכנן DESIGN ELEVATION
רום קיים EXIST ELEVATION
שפוע מתוכנן SLOPE
רום תעלה - שמאל LEFT DITCH ELEV.
CROSSING ROADS
רום תעלה - ימין RIGHT DITCH ELEV.
תוואי אופקי ALIGNMENT
ACUM. DISTANCE
SECTION NAME/שם חתך

ROAD NO. KV_11 Scale 1:200\2000

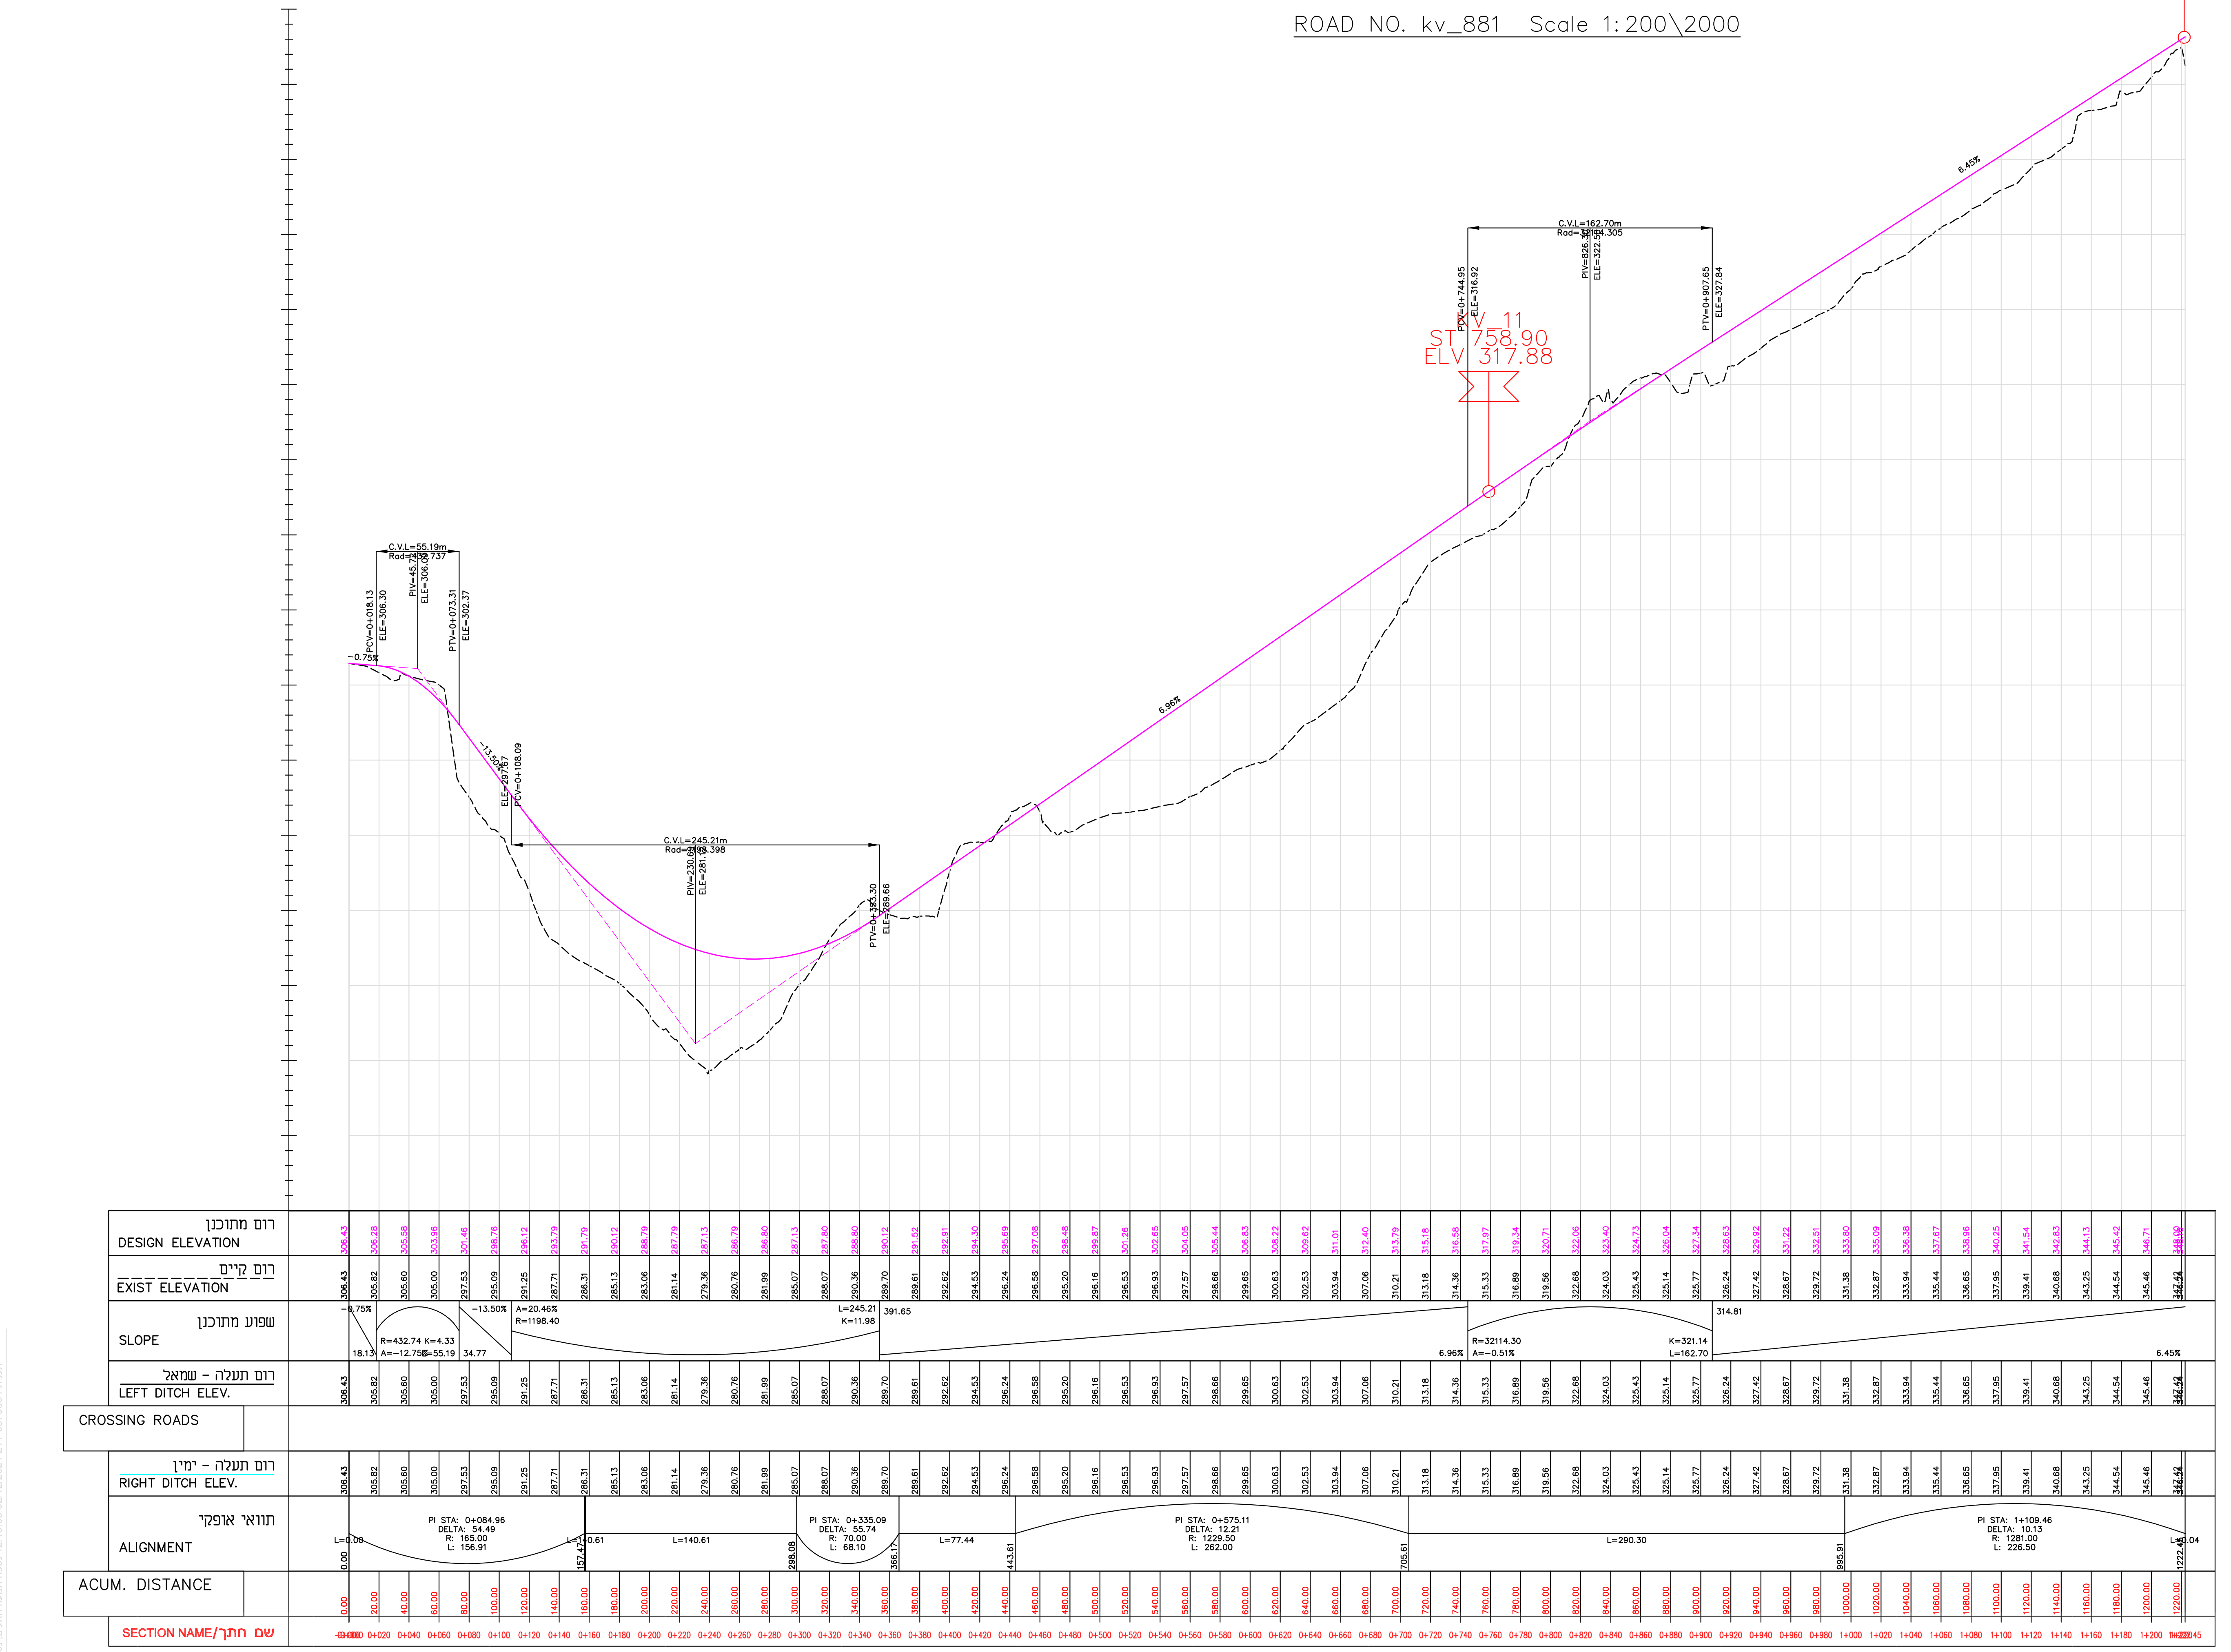
kv_11
ST 758.90
ELV 317.88
6.45%
רום מתוכנן DESIGN ELEVATION
רום קיים EXIST ELEVATION
שפוע מתוכנן SLOPE
רום תעלה - שמאל LEFT DITCH ELEV.
CROSSING ROADS
רום תעלה - ימין RIGHT DITCH ELEV.
תוואי אופקי ALIGNMENT
ACUM. DISTANCE
SECTION NAME/שם חתך

kv_2
ST 1221.86
ELV 348.13

ROAD NO. kv_5A Scale 1:200\2000

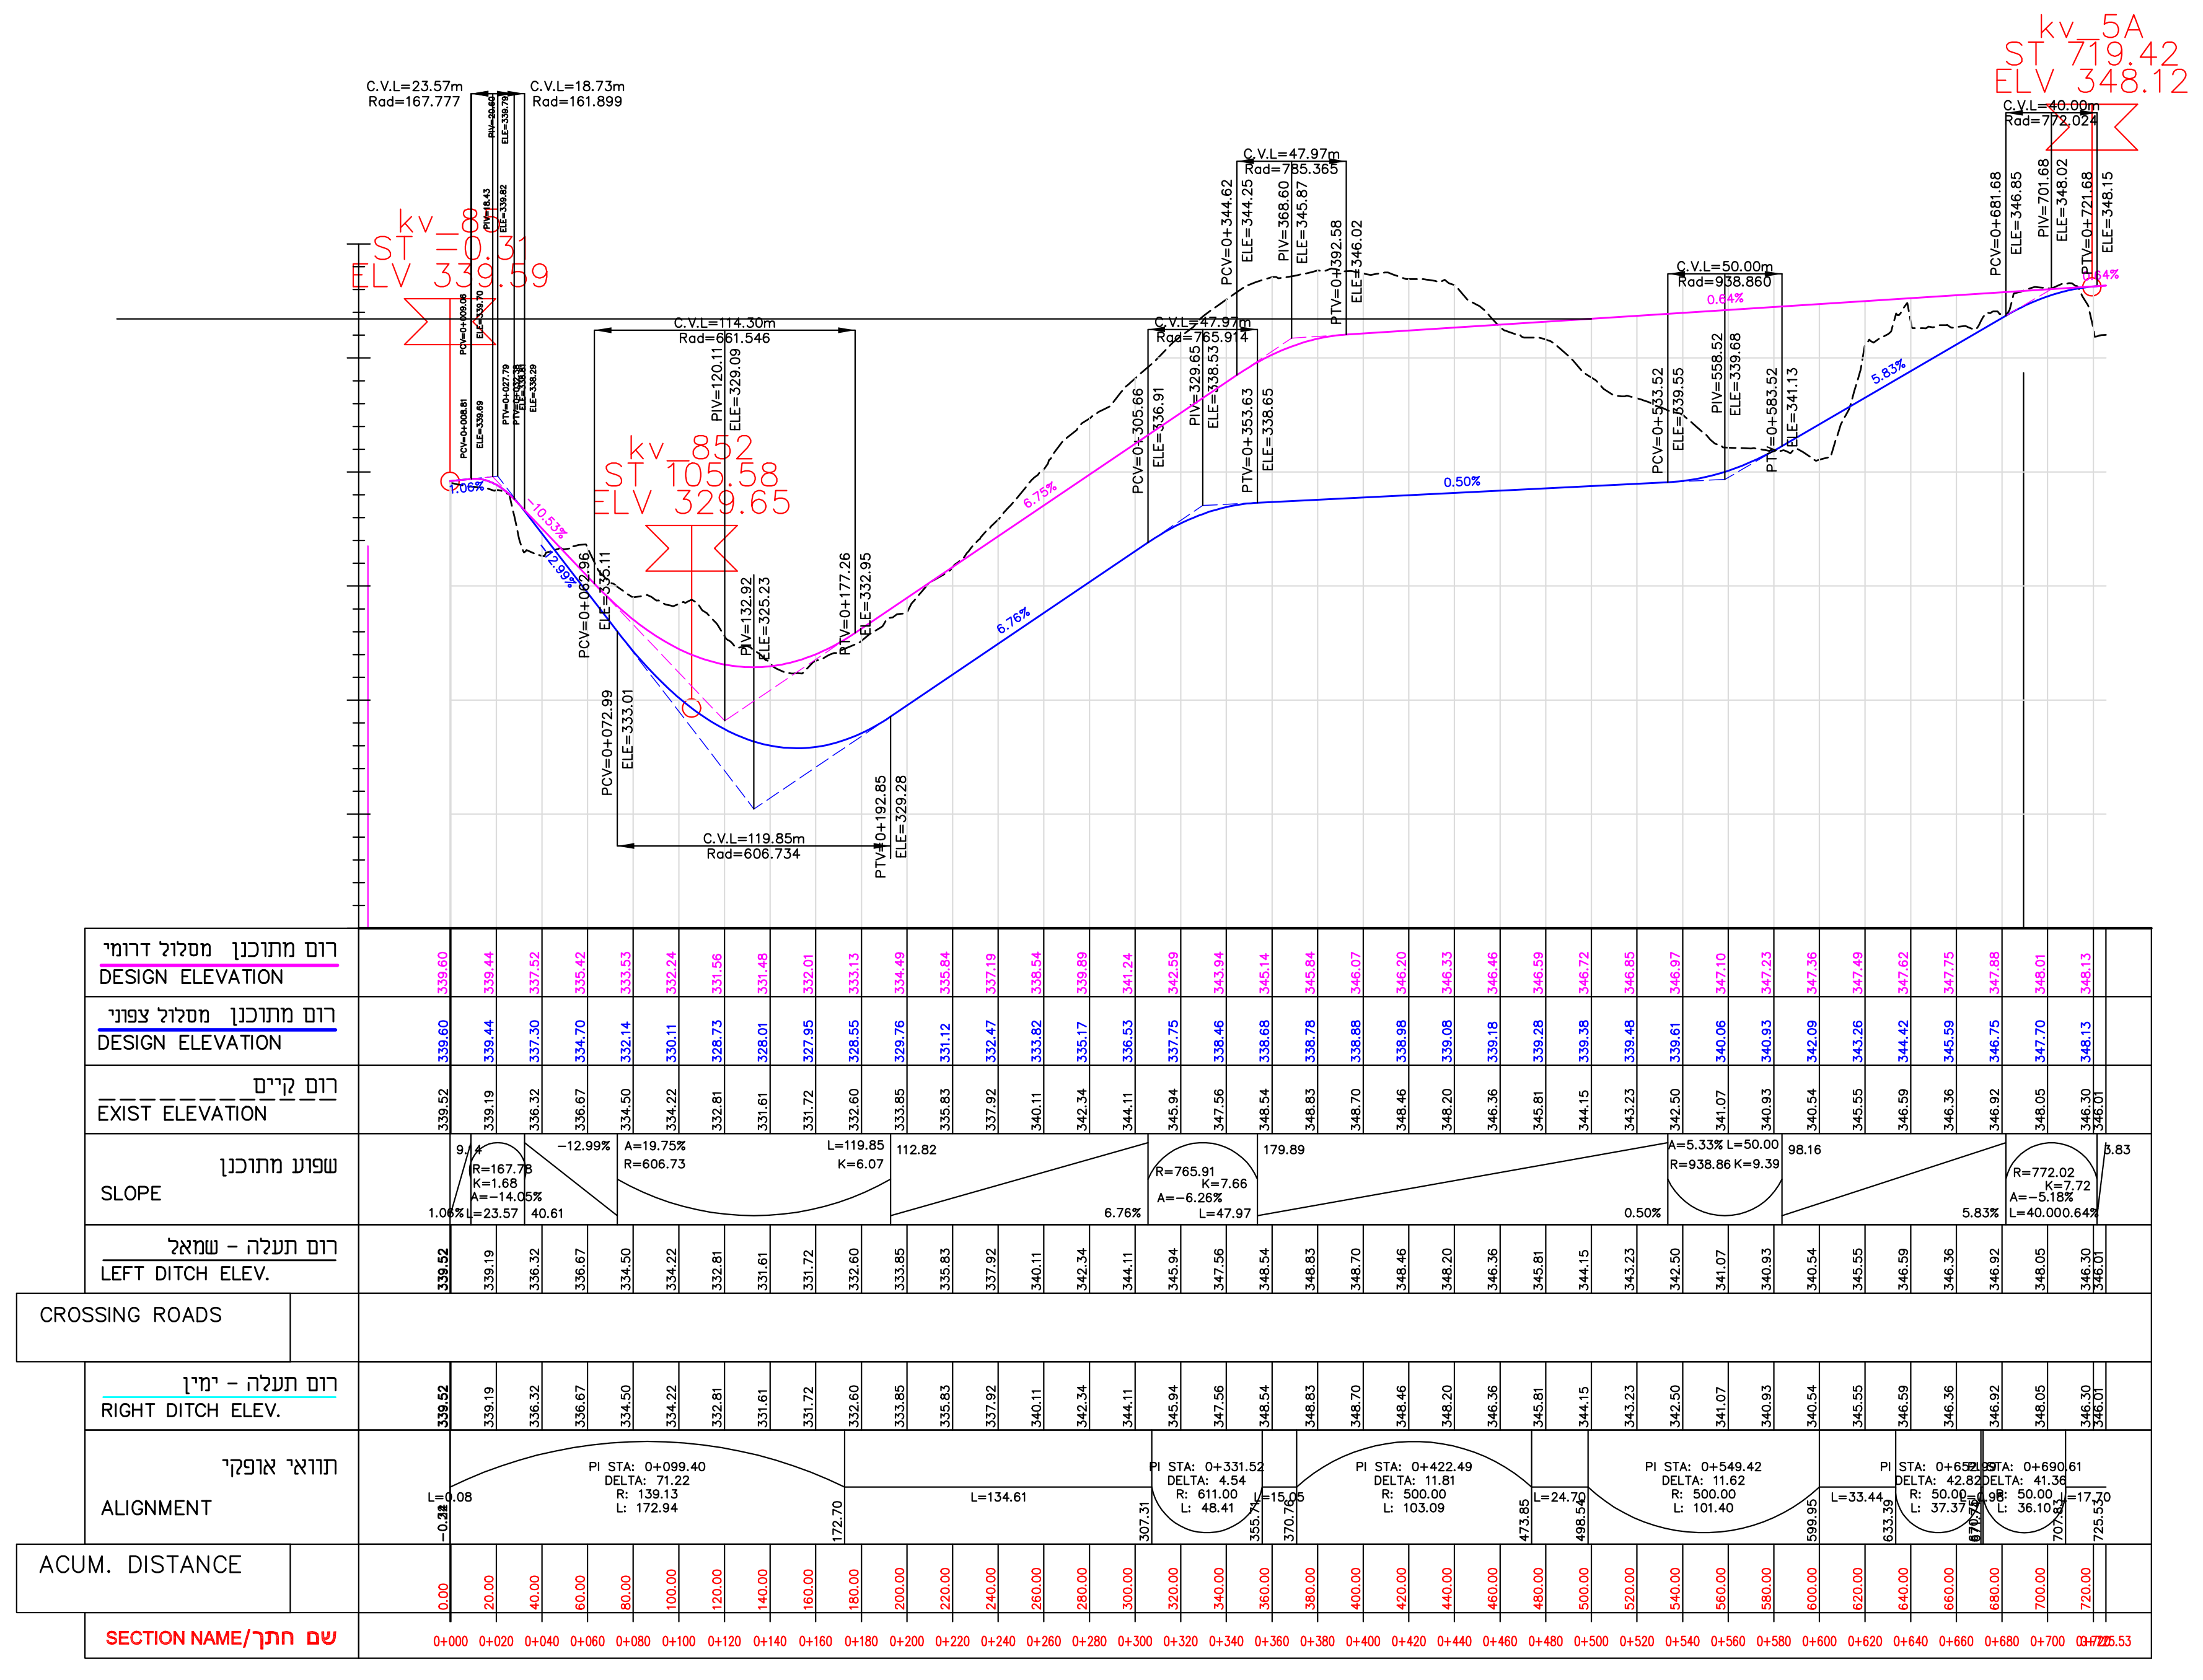
kv_5A
ST 719.42
ELV 348.12
kv_852
ST 105.58
ELV 329.65
ELV 339.59
0.50%
רום מתוכנן מסלול דרומי DESIGN ELEVATION
רום מתוכנן מסלול צפוני DESIGN ELEVATION
רום קיים EXIST ELEVATION
שפוע מתוכנן SLOPE
רום תעלה - שמאל LEFT DITCH ELEV.
CROSSING ROADS
רום תעלה - ימין RIGHT DITCH ELEV.
תוואי אופקי ALIGNMENT
ACUM. DISTANCE
SECTION NAME/שם חתך

ROAD NO. kv_2 Scale 1:200\2000

חוק התכנון והבנייה, התשכ"ה - 561
תוכנית מפורטת

מס' 211-0970384

תכנית איחוד וחלוקה, לפי סעיף 62(א) כולל פיתוח השטח וחלוקה למגרשים

נספח תנועה

נספח לתכנית	גליון 3 מתוך 4
תחולה	מנחה
תיאור	חתכים לאורך
תאריך עריכת הנספח	29.07.21
רשימת התרשימים	קנ"מ
מצב מאושר	1:200\2000
שם תרשים	-
שם תרשים	-
שם תרשים	

שמות וחתימות

עורך הנספח	שם: איהאב פאהום תאגיד: ת.פאהום ושות בע"מ	חתימה:

תאריך	תפוצה	שנוי	תאריך	מהות השנוי	חתימה
		03	01.12.21	שינוי תכנון בכביש 2	א.א.
		02	29.07.21	שינוי תכנון בכביש 2 לדו מפלסי	מ.ש
		01	24.02.21	שינוי תכנון מיום 24.02.21	א.ג.

נצרת
שכ' סילזיאן

חתכים לאורך
כבישים 881, 11, 8, 5A, 2

הוכן עבור: עיריית נצרת - מ.פ.א
שם קובץ: L58095

תוכנית מסי 3.02 58095
☐ לעיון
☒ למכרז
☐ לביצוע
בקר: ר.ד תאריך:
אשר: מ.ש תאריך:
קנה מידה: 1:2000

מכון התקנים הישראלי ISO9001

ת.פאהום ושות' שרותים הנדסיים בע"מ
מהנדסים מודדים מתכננים יועצים

חיפה
רחוב הבנקים 14 ת.ד. 33717 מיקוד 31336
טל. 04-8513050/1/2/3 פקס 04-8513054
Email:Haifa@kfahoum.co.il

נצרת
רח' תופיק זיאד 46 ת.ד.204 מיקוד 16100
טל. 06-6552304 ,6554859 פקס 06-6560870
Email:Nazareth@kfahoum.co.il