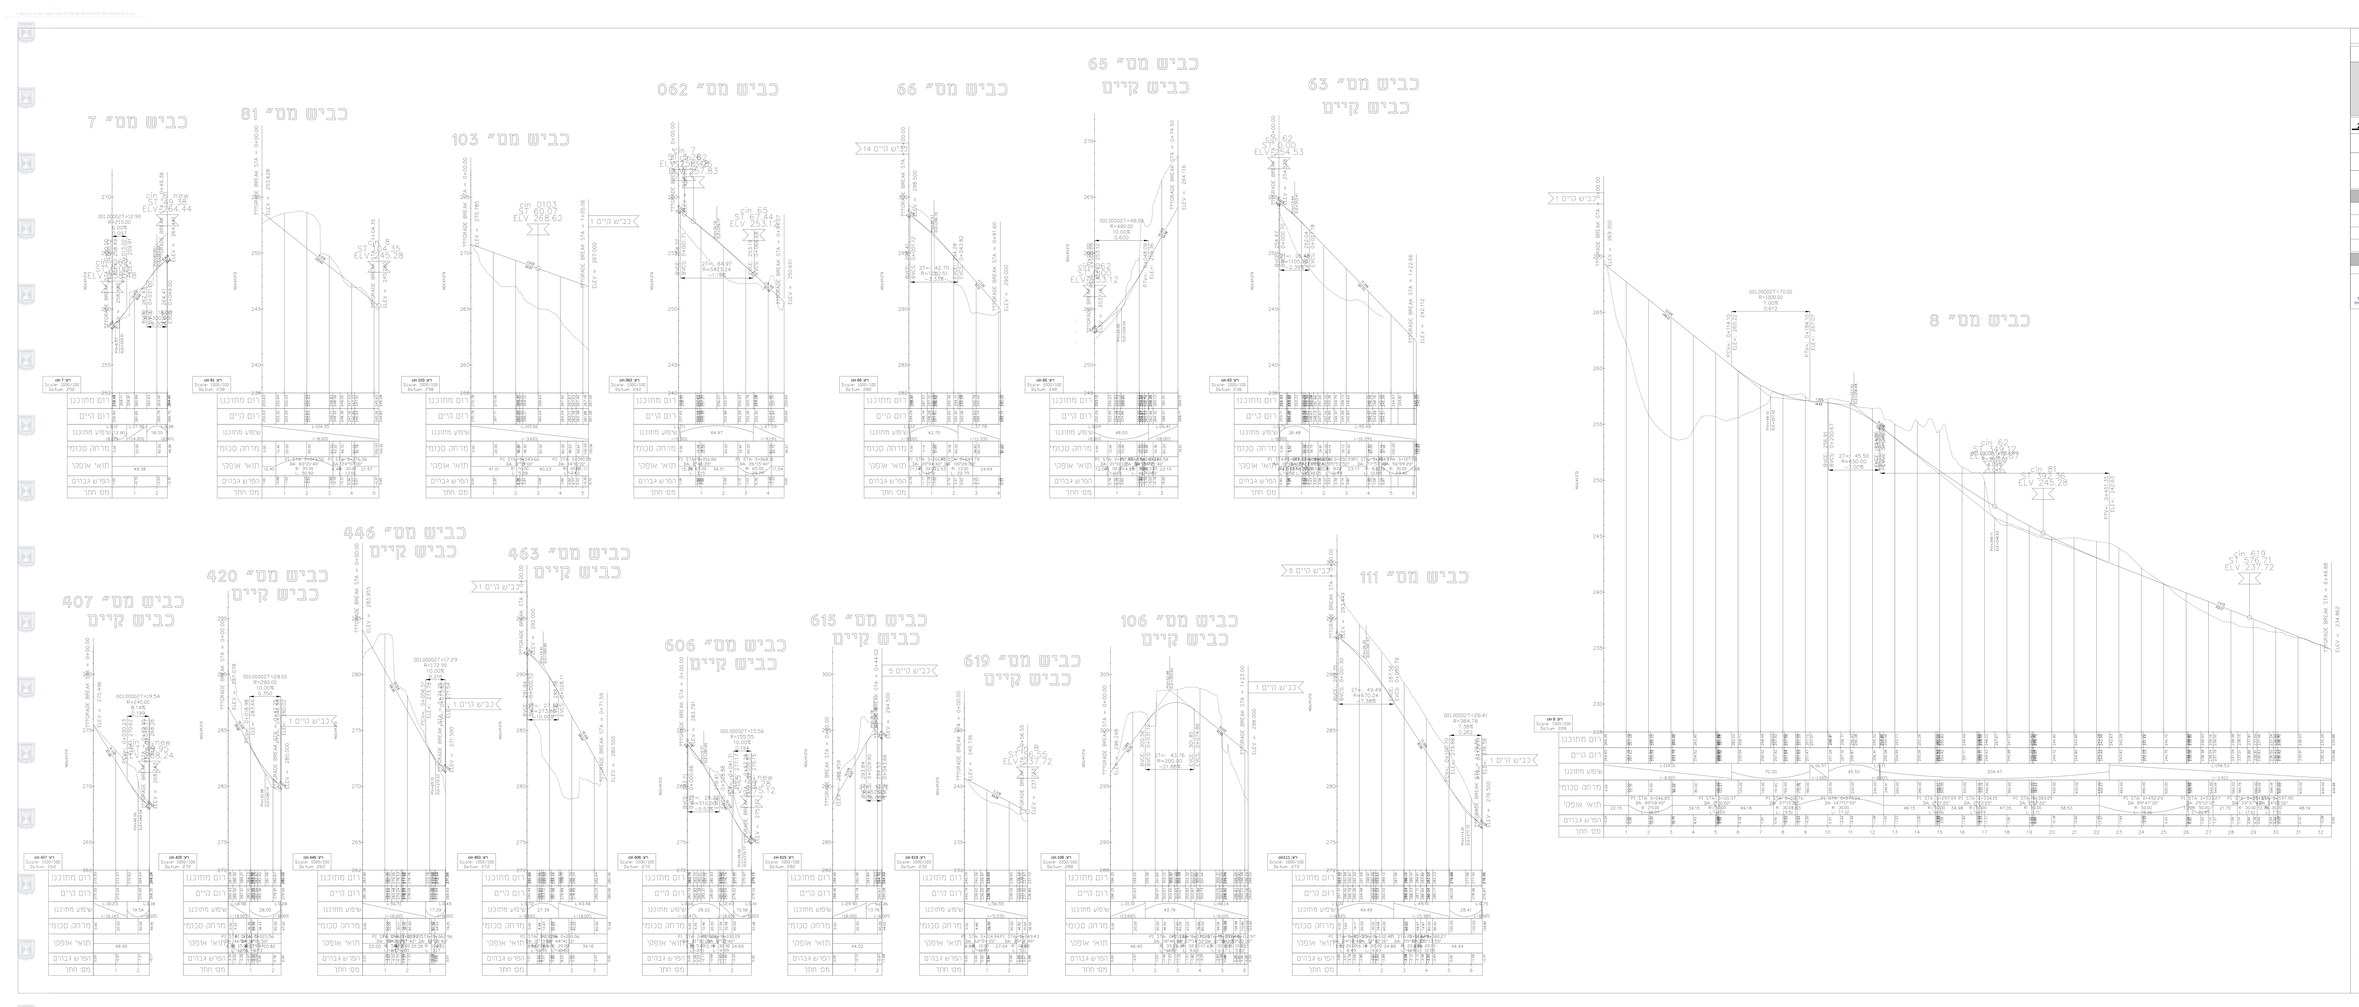

נספח תנועה

מס' 262-0943522

איחוד וחלוקה ללא הסכמה
מתחם ראס אלעין-עראבה

נספח לתכנית	גליון 1 מתוך 2
תחולה	מנחה
תיאור	
תאריך עריכת הנספח	01/09/2021
רשימת התרשימים	**קנ"מ**
שם תרשים	1:500
שם תרשים	-
שם תרשים	-
שם תרשים	-
שמות וחתימות:	
עורך הנספח	שם: נסאן מאאר רישיון:

מתאם ל"נסאן
מתמחה תנועה ובטיחות
050-5589933 נס מאאר