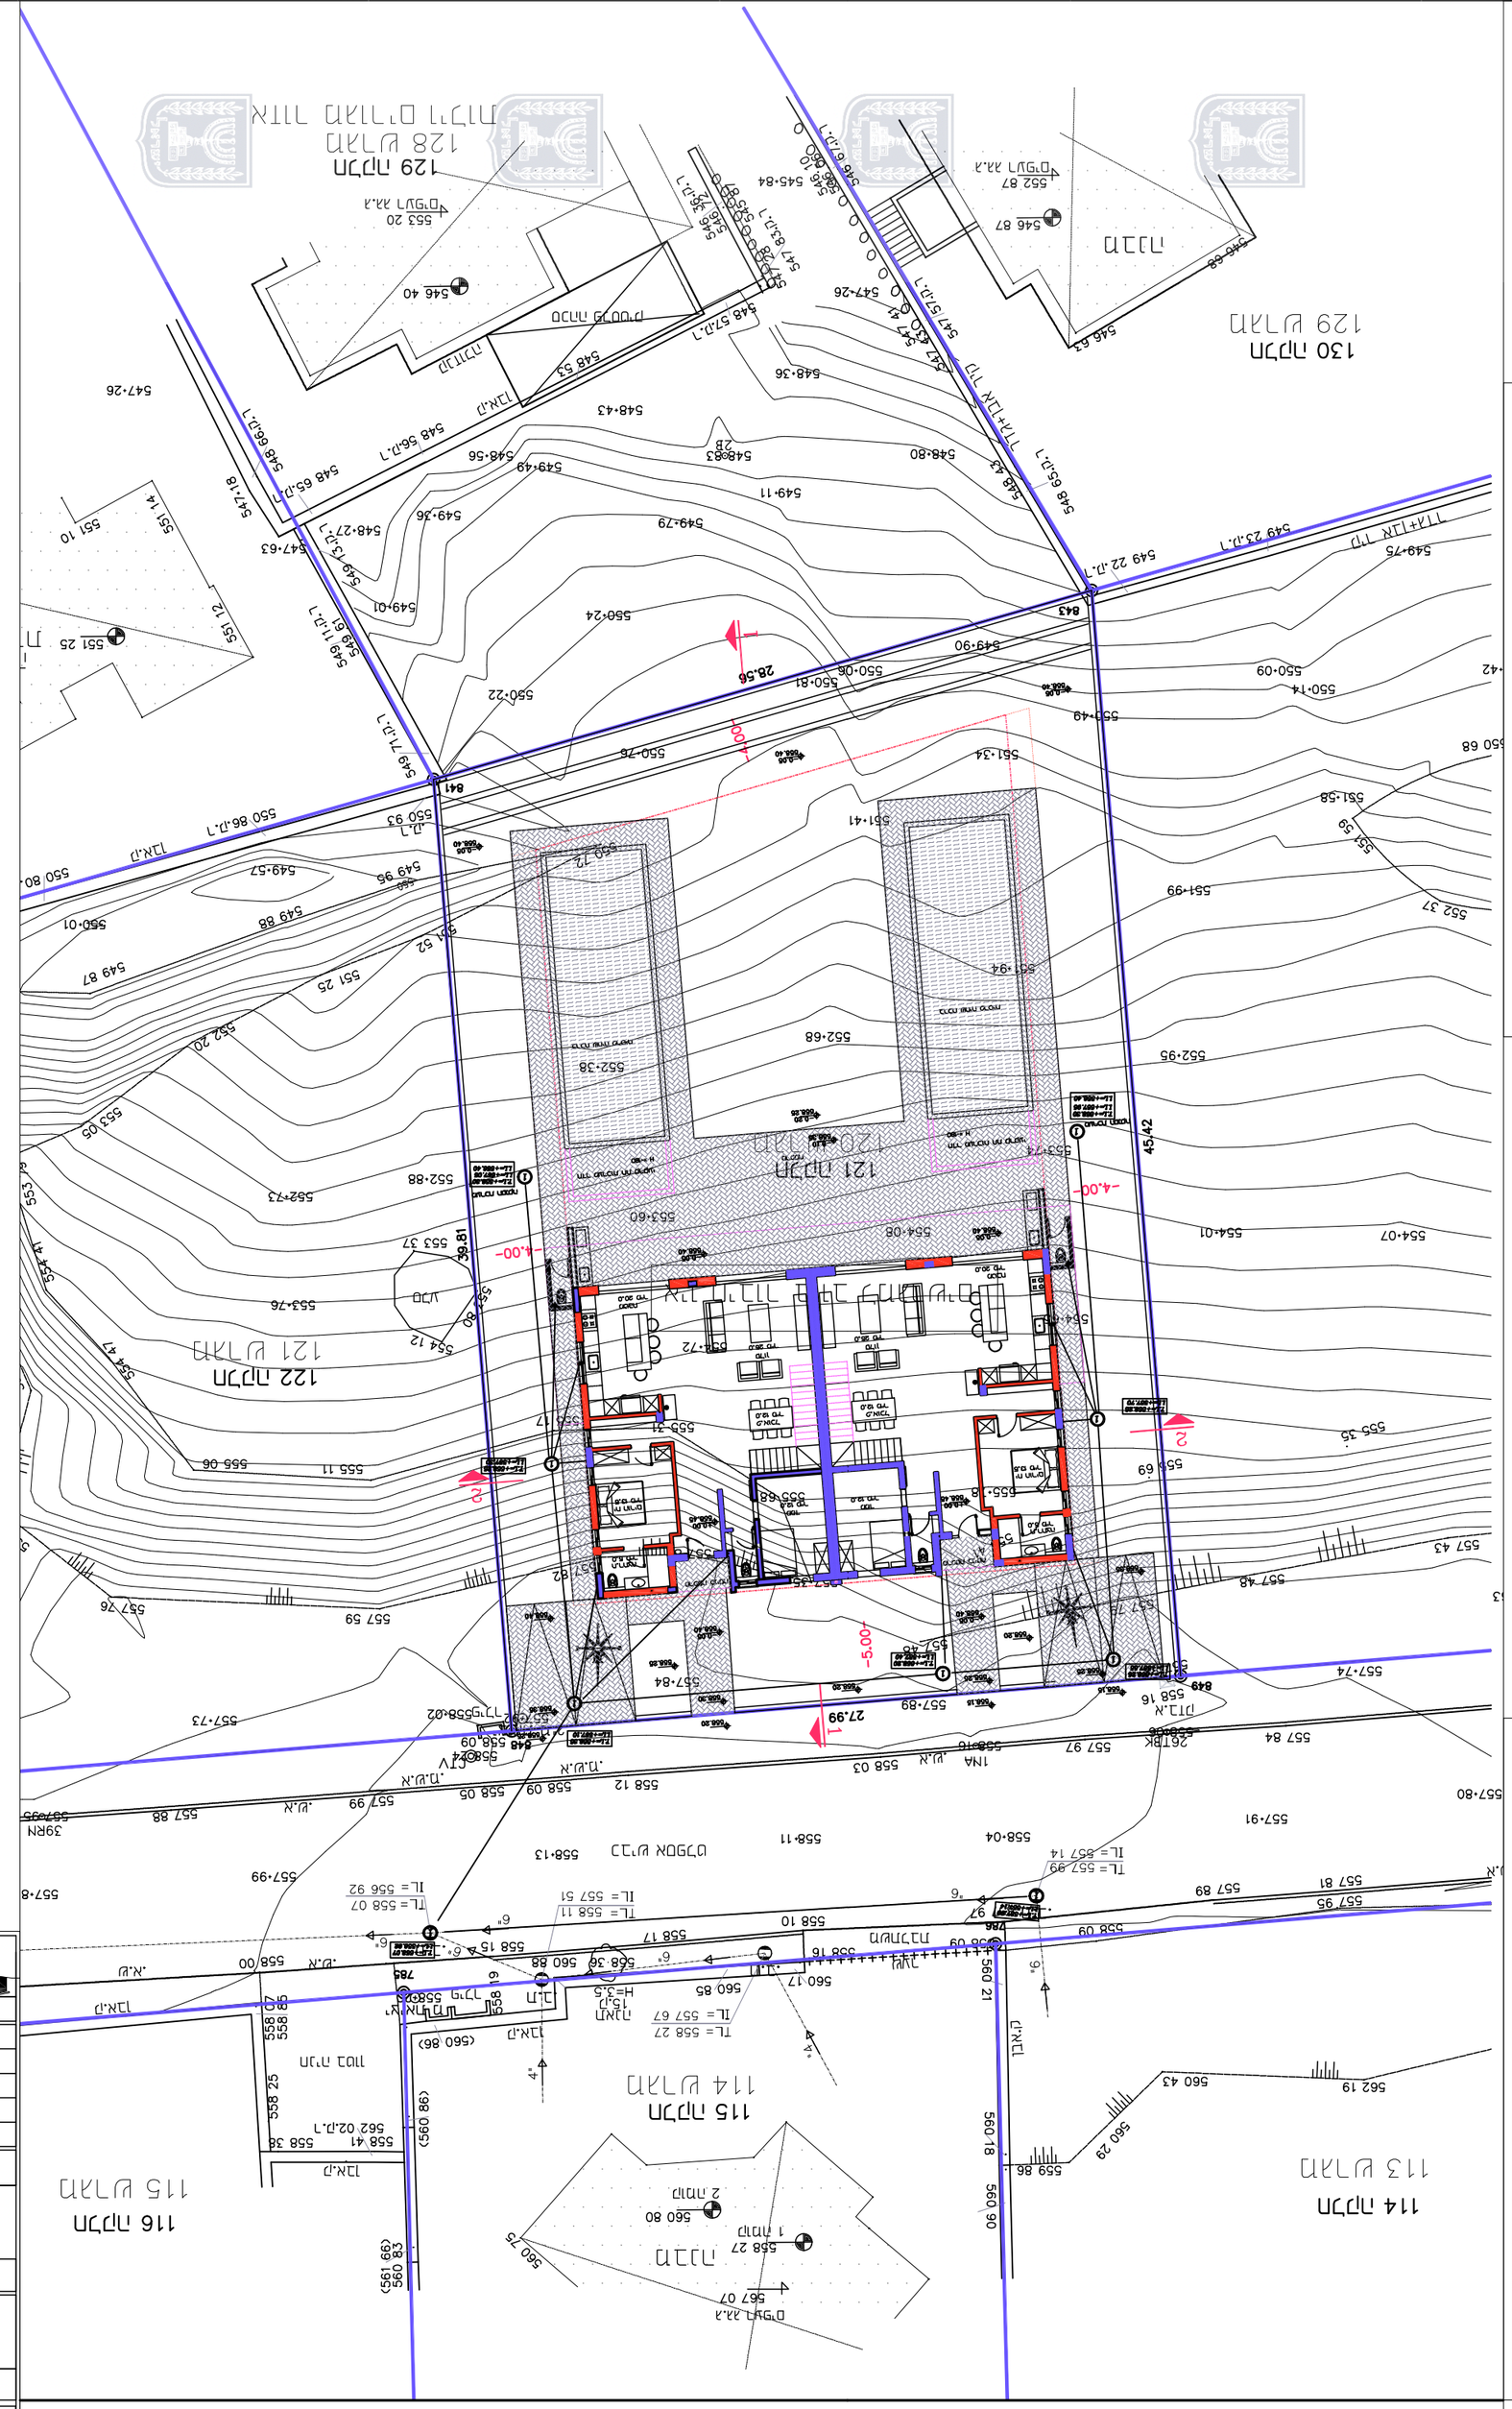
129 חלקה
128 חלקה ורחוב הרצל
130 חלקה
129 חלקה
121 חלקה
122 חלקה
116 חלקה
115 חלקה
115 חלקה
114 חלקה
113 חלקה
121 חלקה
120 חלקה
121 חלקה
28.56
27.99
-5.00
-4.00
45/42
מבנה חדש
מבנה חדש
מבנה חדש