


תחולה	מנחה
תיאור	חתכים לאורך
תאריך עריכת הנספח	04/01/2021
רשימת התרשימים	קנ"מ
חתכים לאורך	1100/14000
שם תרשים	-
שם תרשים	-
שם תרשים	-

שמות וזחיתמות:

עורך הנספח	חתימה:
תאריך: מהנדסים יעוצים בע"מ	לוי שרגא זילברשטיין

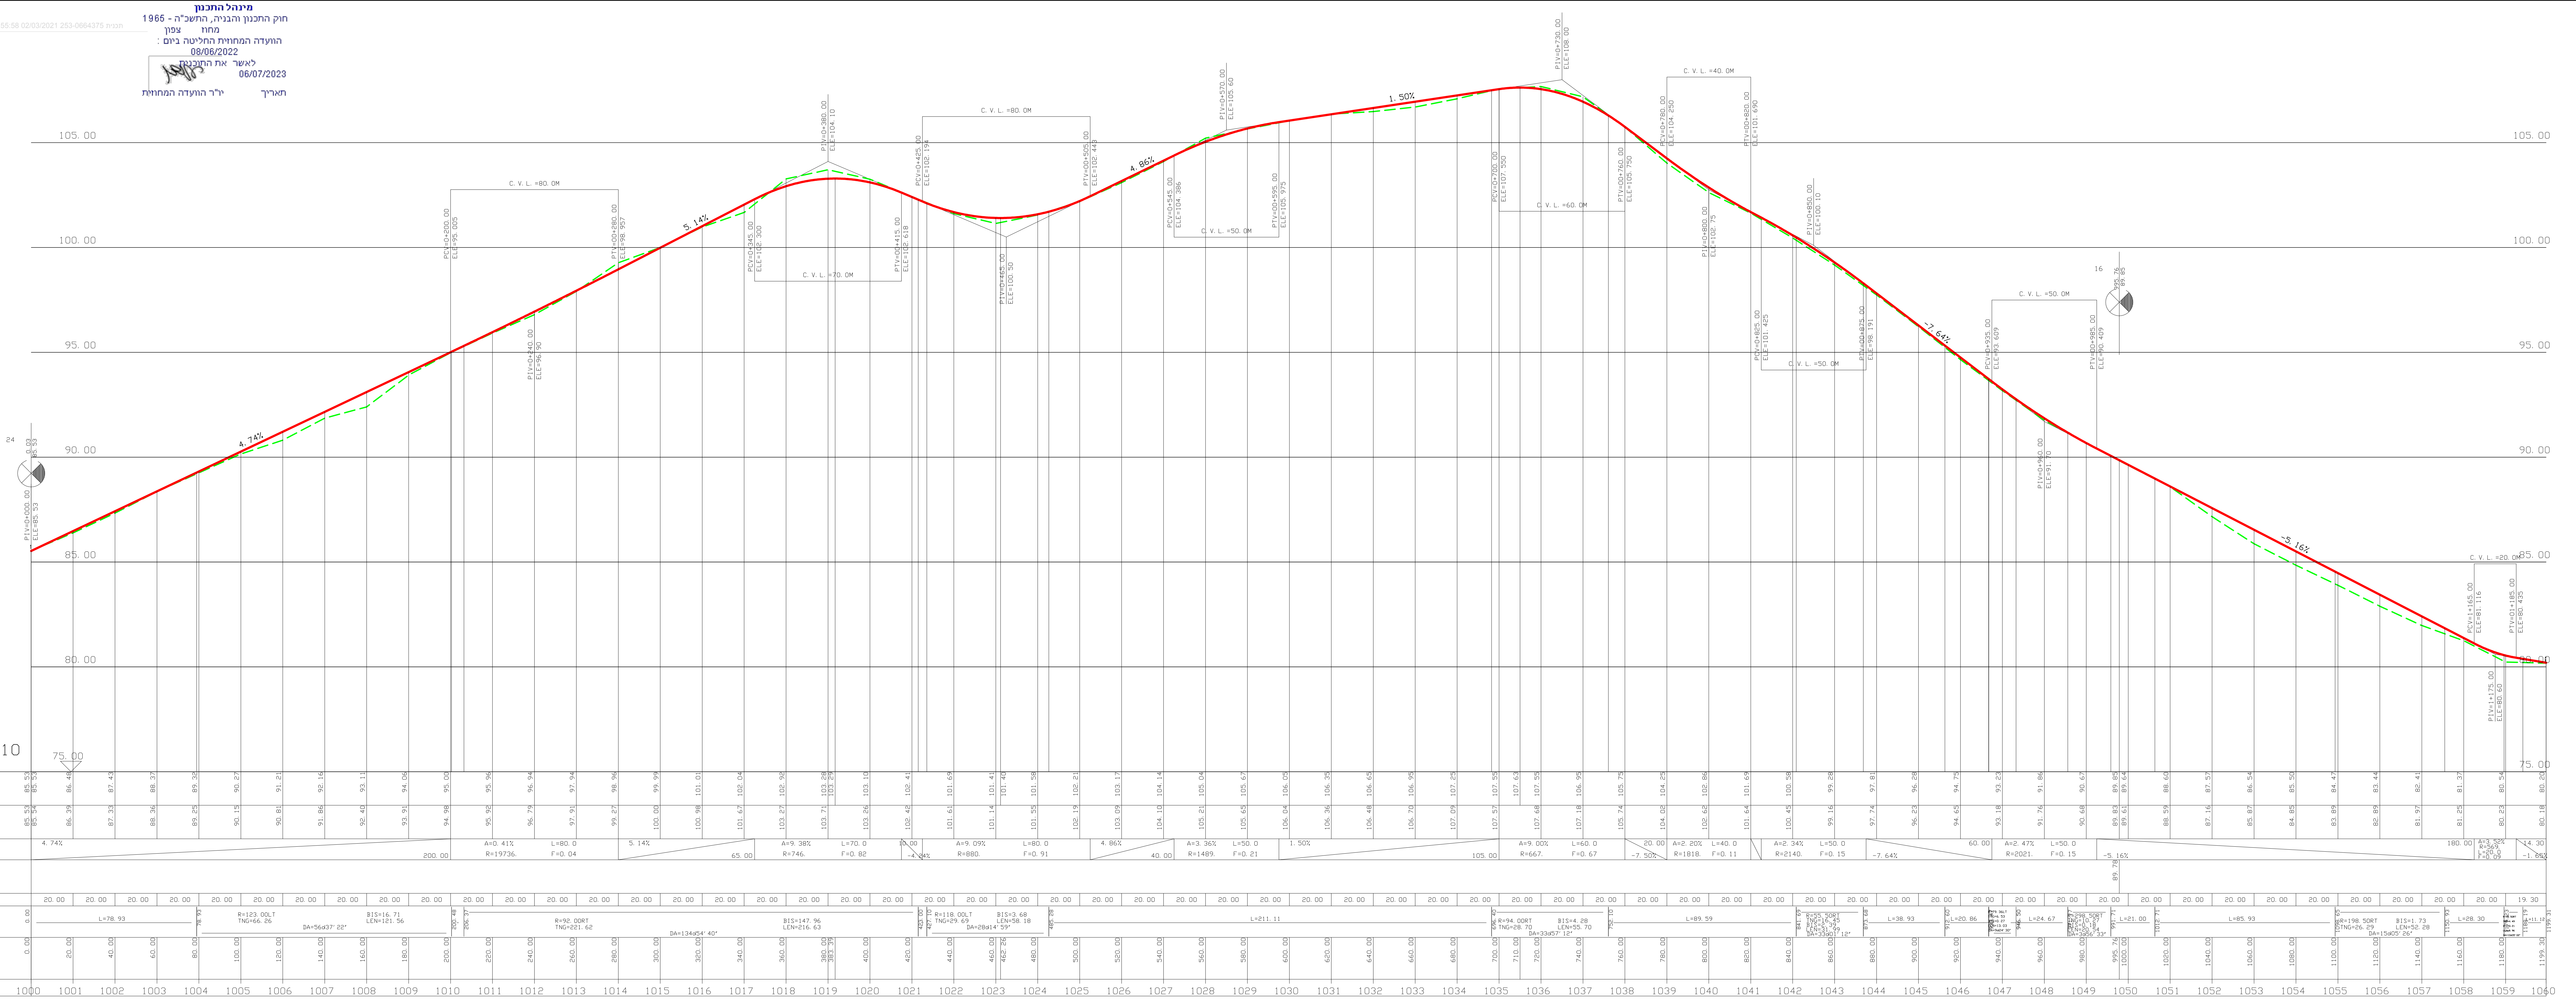

מינהל התכנון
 חוק התכנון והבניה, התשכ"ה - 1965
 מרחו צפון
 הועדה המחוזית החליטה ביום:
 08/06/2022
 לאשר את התוכנית
 06/07/2023
 תאריך י"ר הועדה המחוזית

DESIGN ELEVATION	רומ מוכוון
EXIST. ELEVATION	רומ קיים
SLOPES	שיפוע
Junction	גברי צומת
HORIZONTAL AXIS	ציר כביש
CUMM. DISTANCE	קרחים רץ
שם רחוק	

כביש מס' 10