



מינהל התכנון - מחוז צפון

חוק התכנון והבניה, התשכ"ה

אישור תכנית מס' 252-0868430

התכנית מאשרת מכוח סעיף 108(א) לחוק

ביום 24/03/2022



התכנית לא נקבעה טענה אישור שר

מ"מ י"ר הועדה המחוזית

מ"מ י"ר הועדה המחוזית

טבלת מאזן חניה  
התקן מתייחס לאזור ללא מתעין  
(עפי' תקנות התכנון והבניה - התקנות מקומות חניה - תשע"ז 2016)

יגוד קרקע	מספר יחיד	תקן חניה	תקן נדרשת חניה	תקן נדרשת חניה	תקן נדרשת חניה
מגורים	28	1:1	28	1:1	28
חניית נכר	2	2	4	2	2
חניית מצע	49				

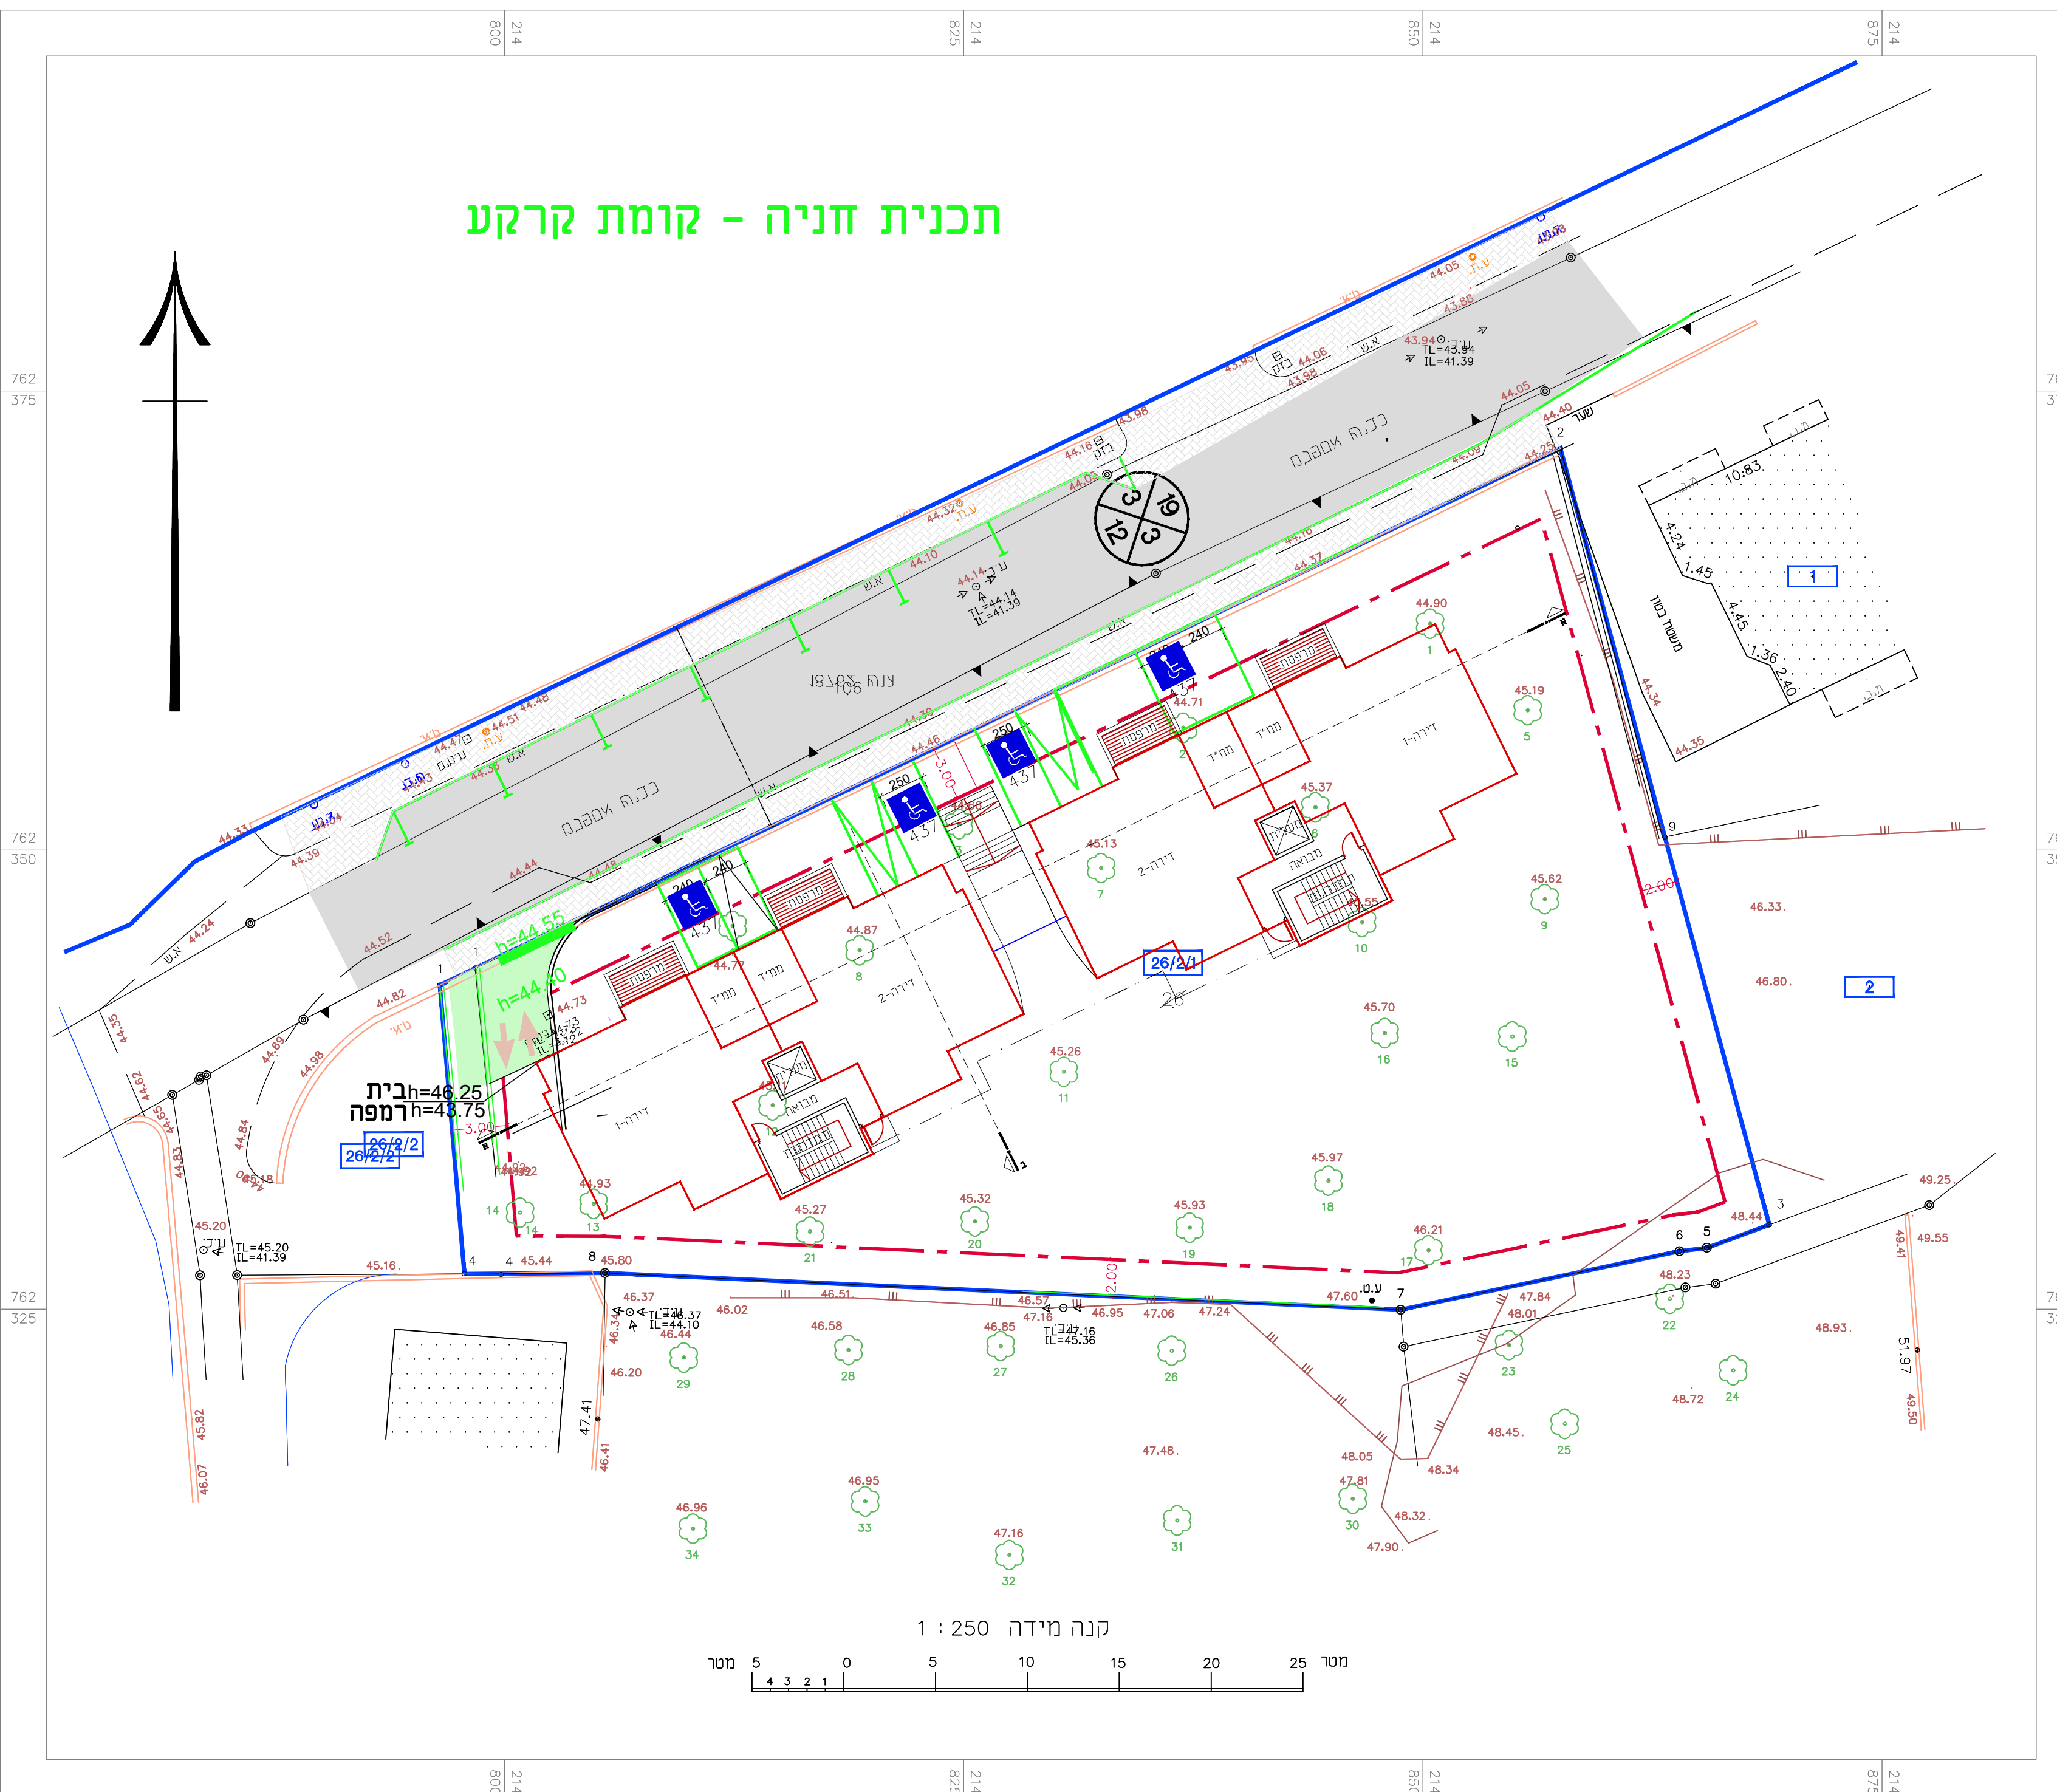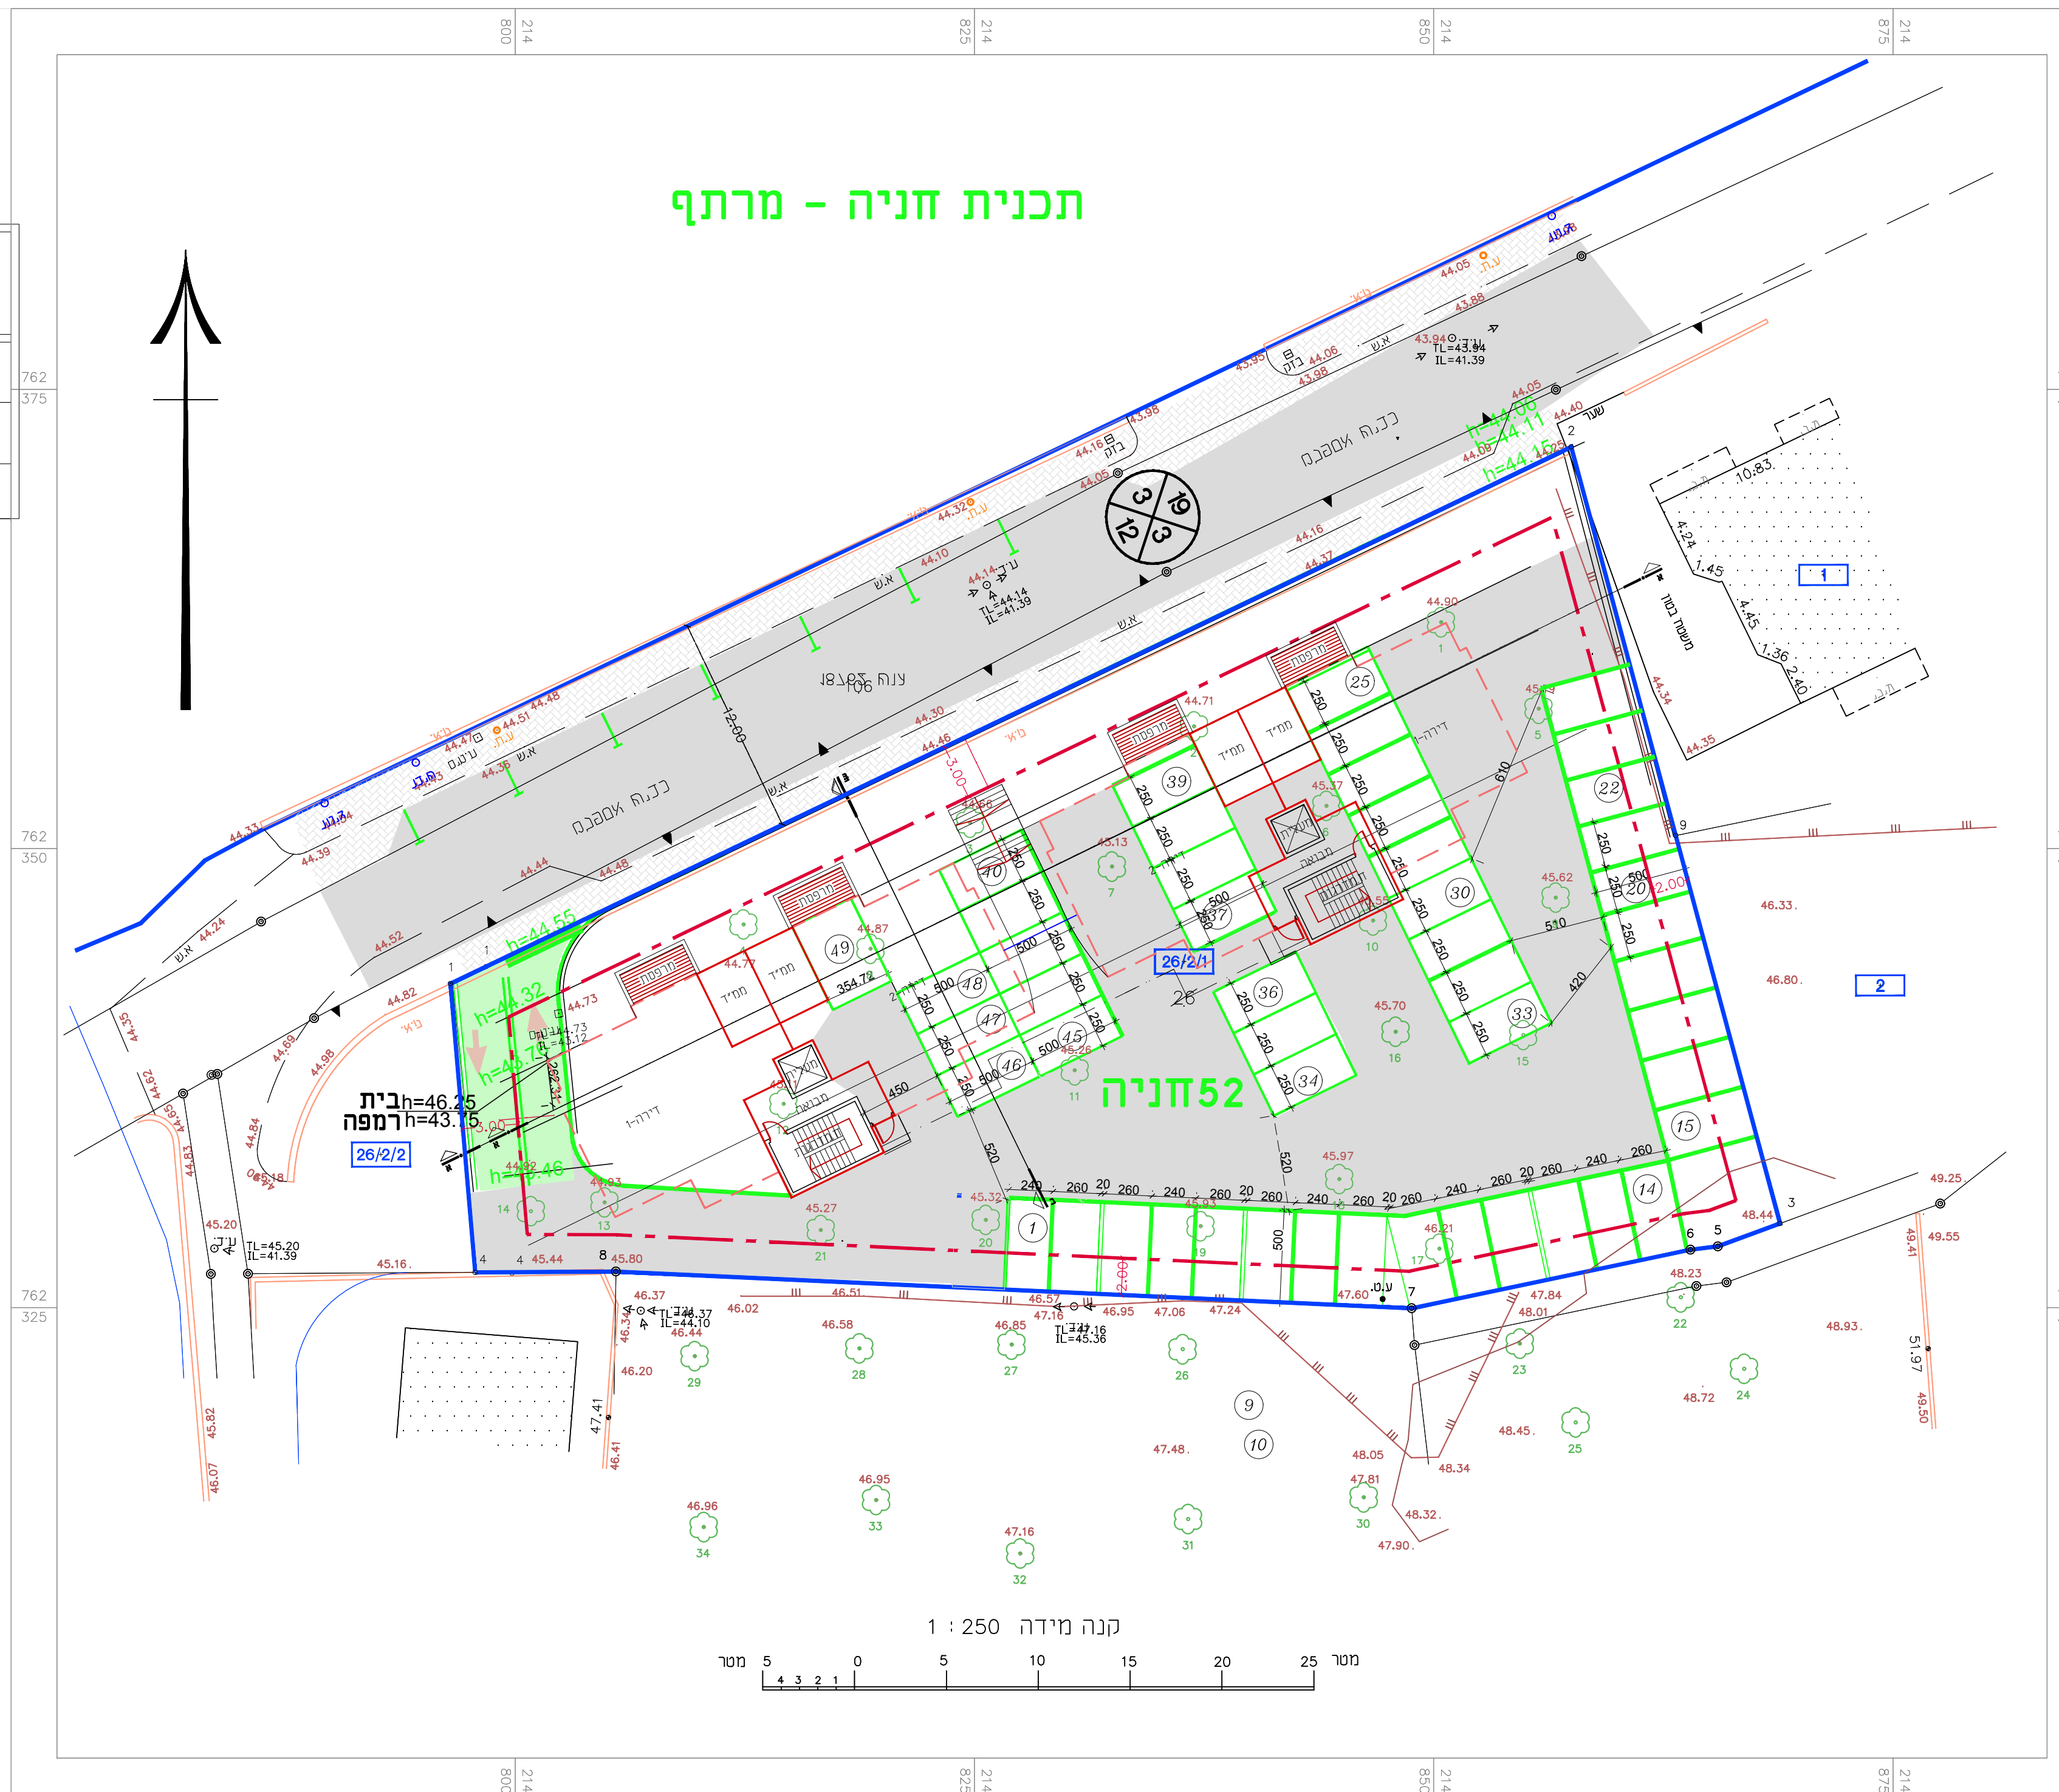

נספח תחבורה	
שינוי הוראות-18763\26-כפר יאסיף	
תחולה	מנחה
תאריך עריכת תוספת	נספח תנועה וחניה 14.5.2021
שמות חורשימים	ק"מ 1290
תכניות	
חתימים	
שמות דוחות:	
עורך תוספת	גביר ספיר
חאי"ד	גביר ספיר
חוקר תכנית	גביר ספיר
מנהל כביש ממשלתי	גביר ספיר
קצ"ר	גביר ספיר