

מספר סידורי : F03347_2-G19262



תכנית לצרכי רישום

מחוז : הצפון
נפה : עכו
מקום : סלאמה
גוש : 19262
חלקות: 5-7

הוכן עבור: רשות מקרקעי ישראל


נספח תצ"ר

נספח לתכנית מס' 205-0906917

סלאמה
מתחמי תעסוקה ומגורים
איחוד וחלוקה

גליון 2 מתוך 2

תחולה	מחייב
תיאור תאריך עריכת הנספח	תכנית לצרכי רישום 02/10/22
קנינים	10250
שמות וחתימות:	
עורך הנספח	שם: אילב נסוביץ חתימה: חגית חצור - טיפו והנדסה בניין

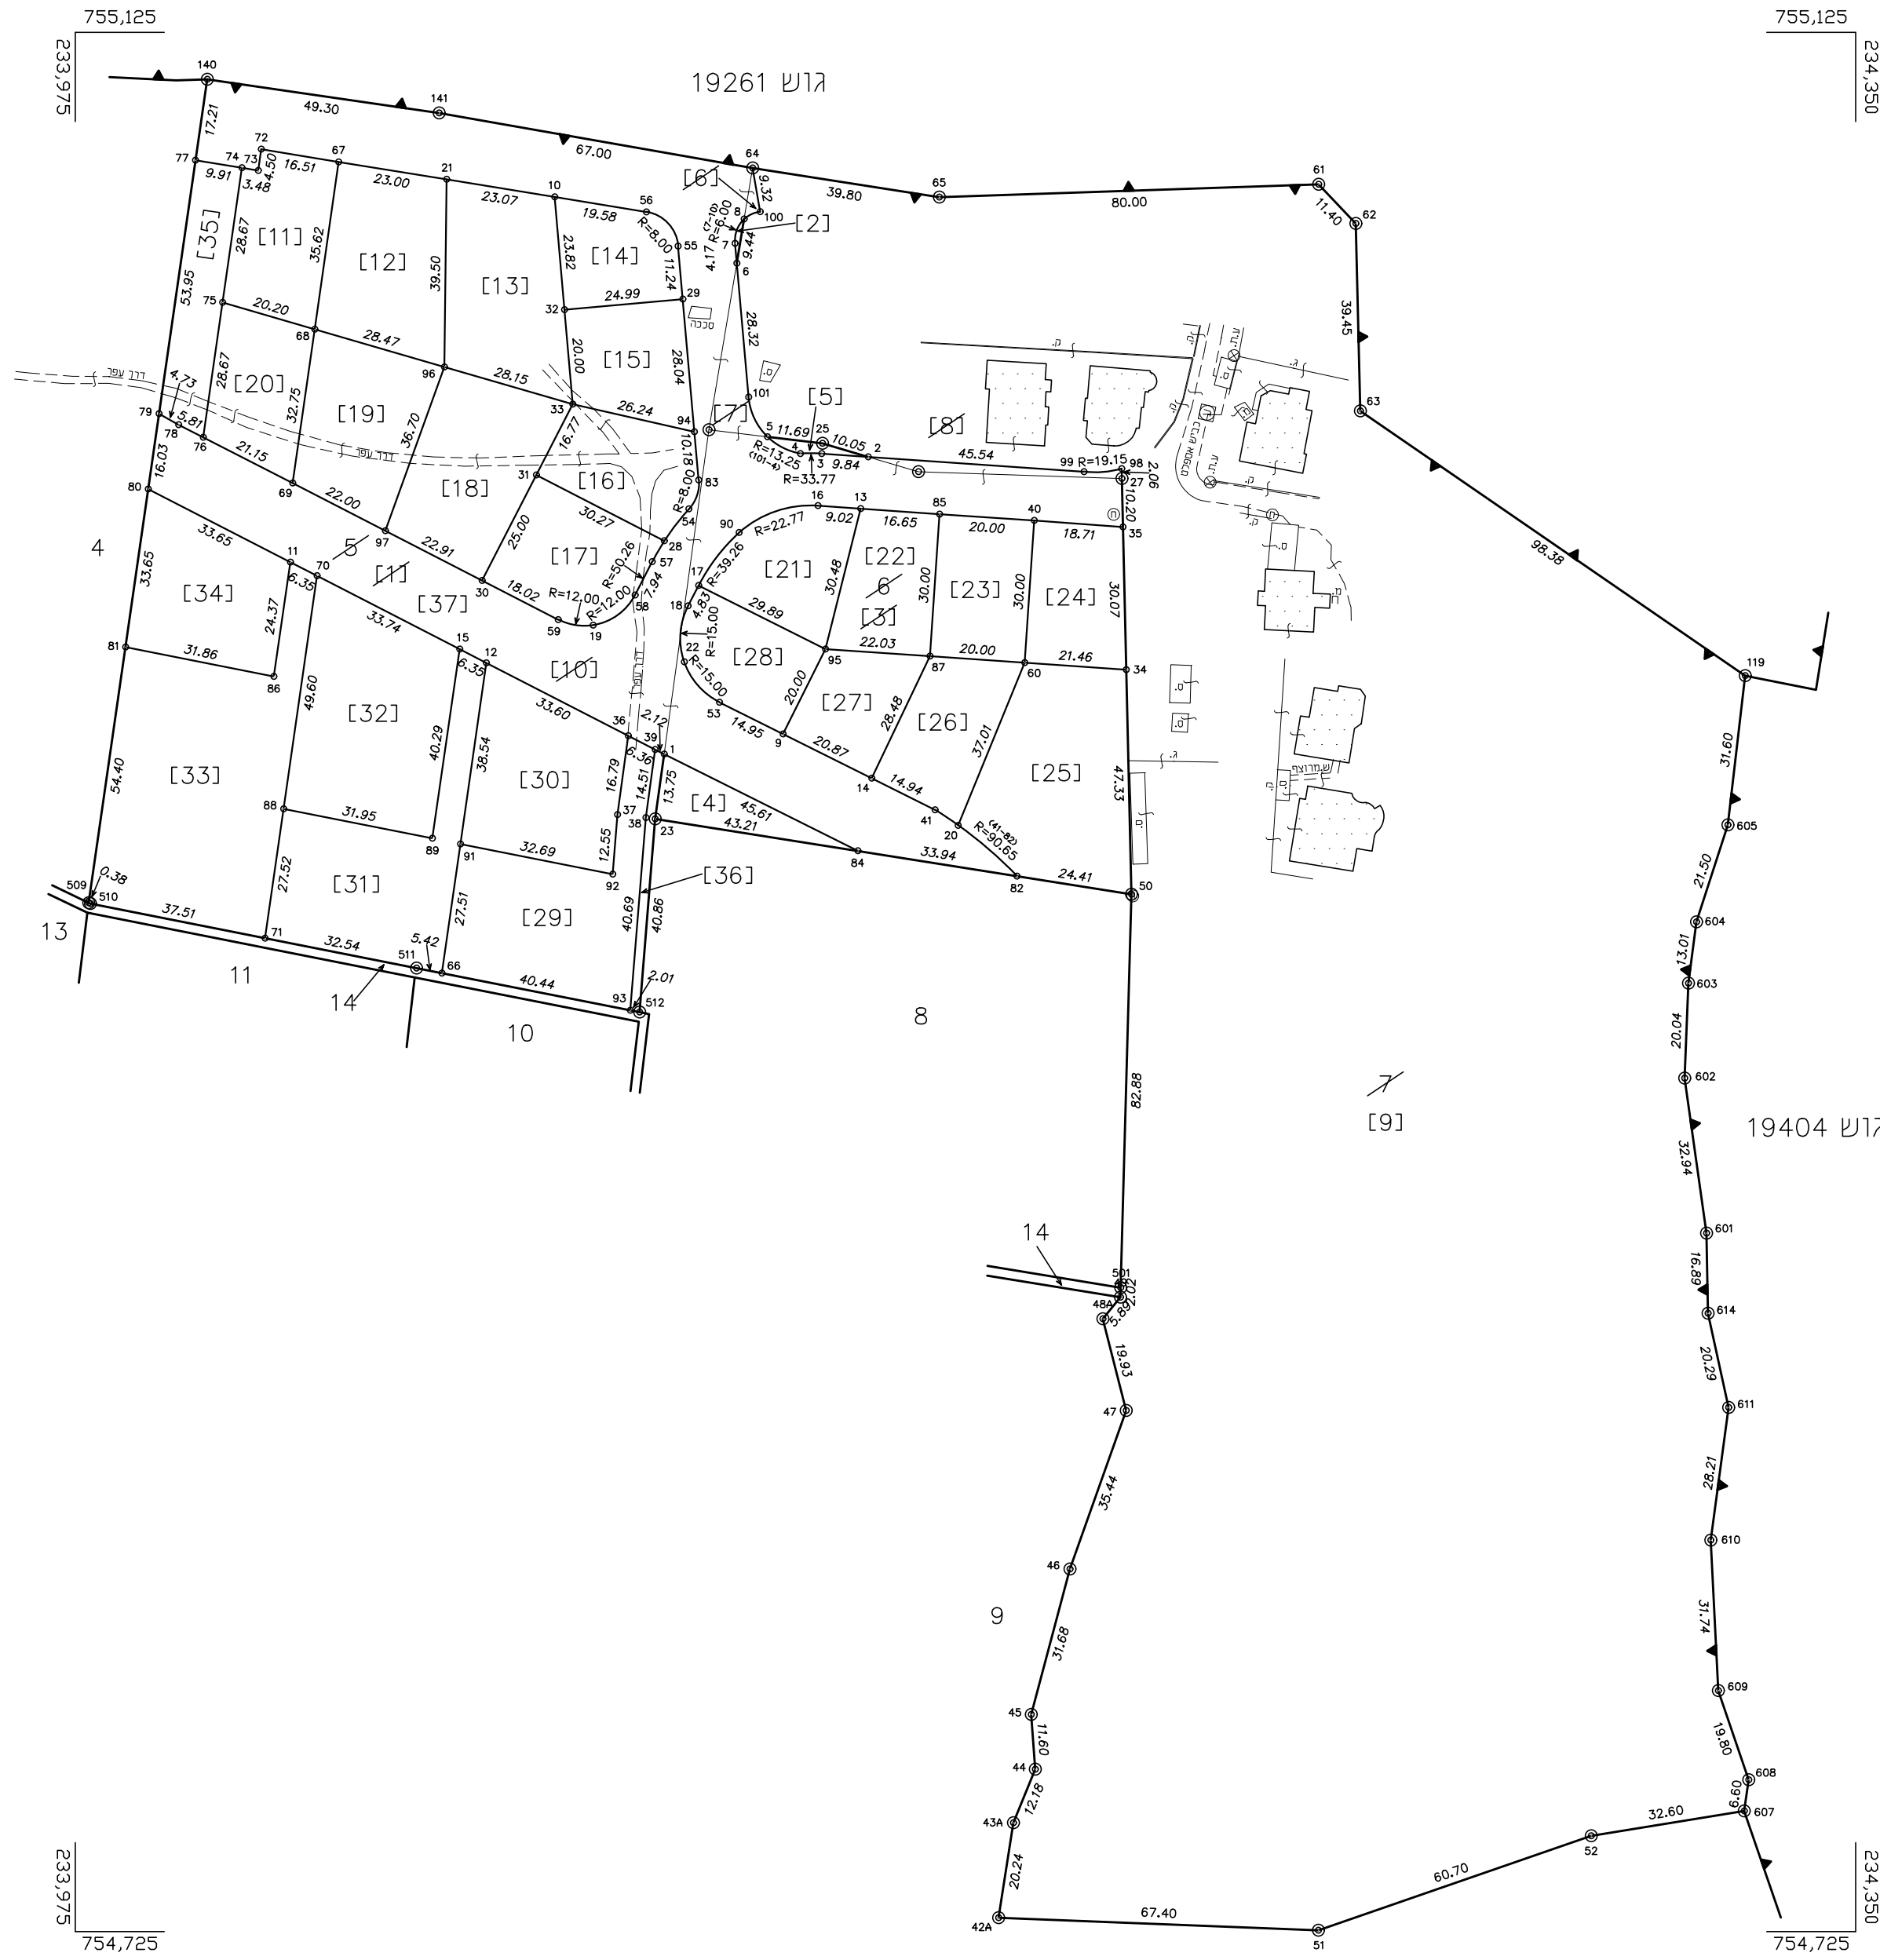

1. חלוקה


השטחים בדונם מטר	מספרי החלקות	מב.ג.ח.ש.ש.צ.
20.581	1	
0.007	2	
20.588	(5)	
7.533	3	
0.296	4	
0.034	5	
7.863	(6)	
0.016	6	
0.170	7	
0.086	8	
45.013	9	
45.285	(7)	

2. איחוד


השטחים בדונם מטר	מספרי החלקות	מב.ג.ח.ש.ש.צ.
20.581	1	
7.533	3	
0.016	6	
0.170	7	
0.086	8	
28.386	10	

3. חלוקה

השטחים בדונם מטר	מספרי החלקות	מב.ג.ח.ש.ש.צ.	תעסוקה
0.672	11	50	תעסוקה
0.950	12	51	תעסוקה
1.024	13	52	תעסוקה
0.508	14	53	תעסוקה
0.600	15	54	תעסוקה
0.618	16	55	תעסוקה
0.719	17	56	תעסוקה
0.993	18	57	תעסוקה
0.861	19	58	תעסוקה
0.614	20	59	תעסוקה
0.623	21	60	תעסוקה
0.580	22	61	תעסוקה
0.599	23	62	תעסוקה
0.601	24	63	תעסוקה
1.332	25	64	תעסוקה
0.640	26	65	תעסוקה
0.500	27	66	תעסוקה
0.550	28	67	תעסוקה
1.256	29	68	תעסוקה
1.083	30	69	תעסוקה
1.278	31	70	תעסוקה
1.432	32	71	תעסוקה
2.200	33	72	תעסוקה
0.922	34	73	תעסוקה
0.551	35	203	שטח ציבורי פתוח
0.110	36	204	שטח ציבורי פתוח
6.570	37	304	דרך
28.386	(10)		

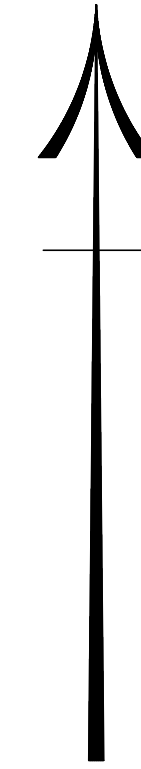

קנה מידה 1 : 1250

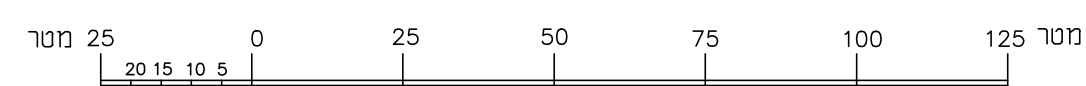

אני מאשר בזה כי תשריט זה מתאר בדיוק את מצבם וגבולותיהם של המקרקעין המתוארים בו במעשים המציניים להלן:

תאריך מדידת הפרטים : 23/06/2021

תאריך מדידת סימני הגבול הישנים שנמצאו או שחזרו בשדה: -----

תאריך מדידת סימני הגבול האחרים (אם סומנו ונמדדו): -----

אני מאשר בזה כי ערכתי את החציר לפי תקנות המדידות ומדידות ומיפוי, התשע"ו - 2016, וכי היא ראויה לאישור לשם רישום.

תאריך גמר התכנית : 01/05/2022
המוקם : טירת הכרמל

שם המודד ומענו: אילוב נטוביץ, הסנה 3, טירת כרמל
מספר רישון: 1004
חתימה דיגיטלית: חתימה

הערות :
1. הגבולות ושטח החלוקות 5-7 נלקחו מנפת גוש רישום מספר 19262.
2. מיפוי הפרטים בוצע בשיטה הפוטוגרמטרית.
3. המטרקעין שנכללים בחציר רשומים בפנקס הזכויות.
4. התכנית הוננה בהתאם ל- תביע מס' 205-0906917.