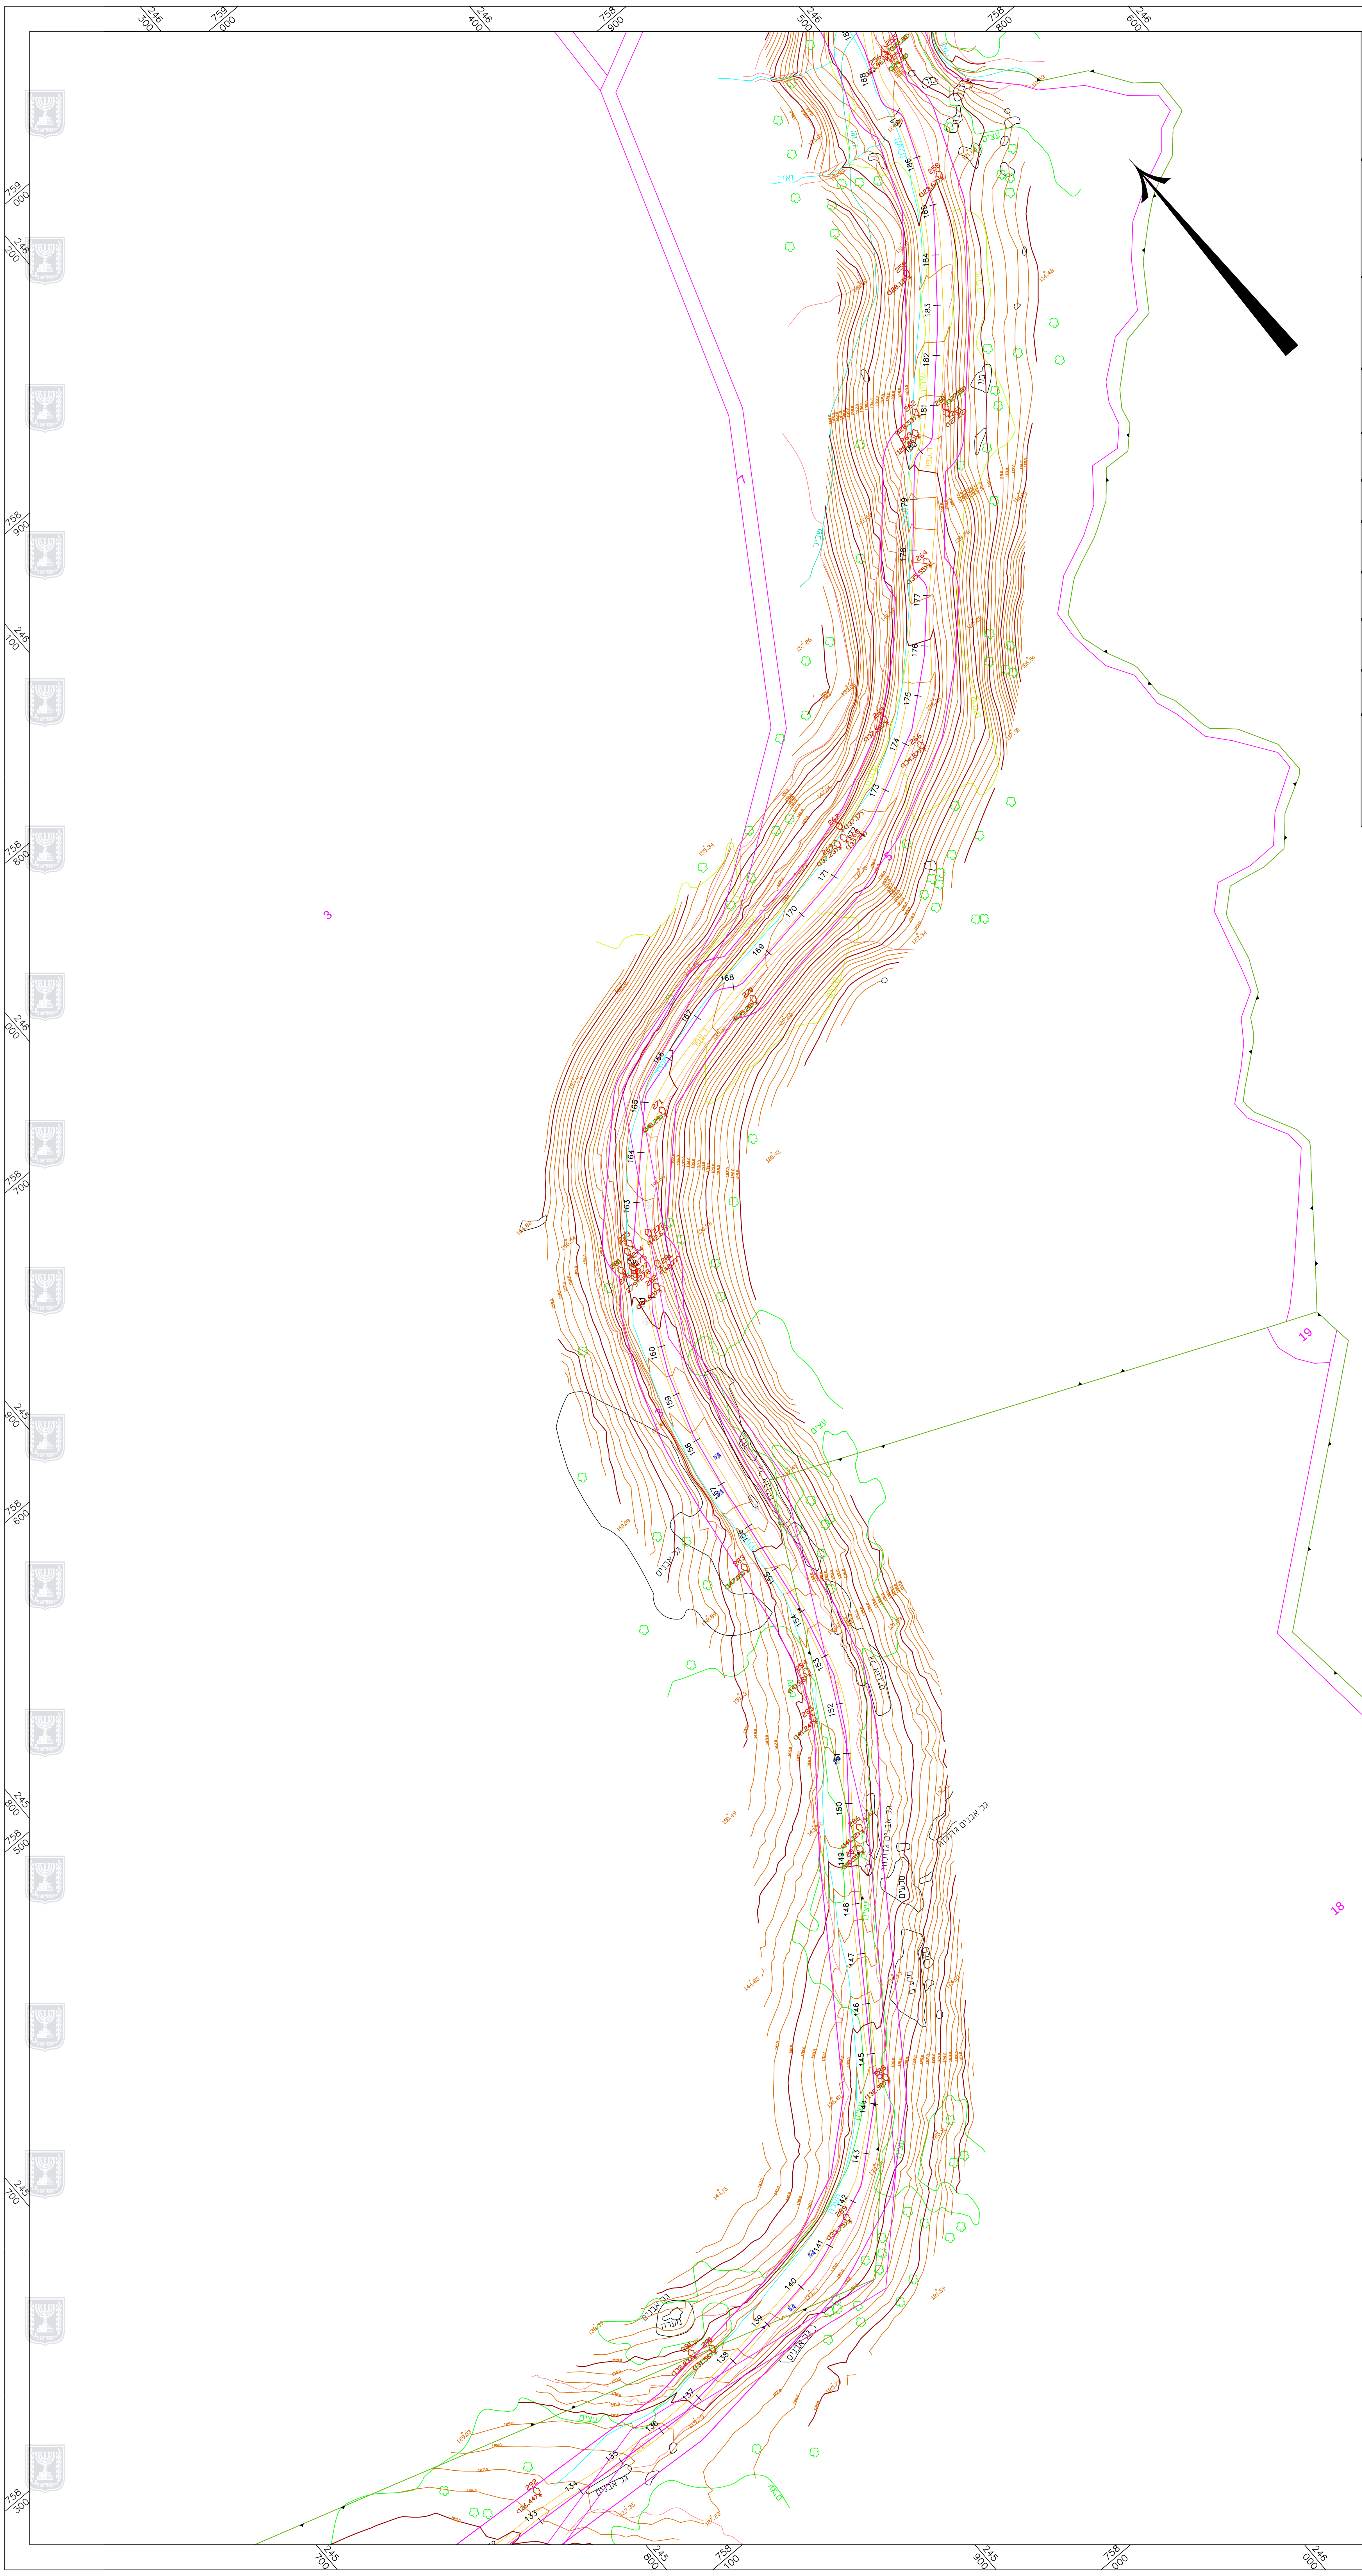

מחוז : הצפון
נפה : צפת
מקום : קדרים-צפת

מקרא

- גבול גוש
- גבול חלקה
- 102 – מספר חלקה

הערות

1. המפה קשורה פלנימטרית ואלטימטרית לרשת ישראל 2005.
2. לא התבצעה מדידה תחת קרקעית של תשתיות אלא במקום שצויין אחרת.
3. הפרצלציה הועלתה גרפית עפ"י הממ"ג הלאומי.
4. מקור של התכנית נמצא במשרדי א. פנקס .
5. מדידה להיתר- צפ/רשגז/תע/3-2.
6. הפוליגונים של עצים אינם מכילים עצים בתוואי הדרך

הוכן עבור:
מרומון גז טבעי צפון בע"מ

מקום:
נחל עמוד עד צפת

תכנית:
מיפוי פוטוגרמטרי

לא לצרכי רישום

קנה-מדה: 1 : 1000	העבודה בוצעה בשטח ע"י: תומר (שם) ...... (חתימה)
תוכנית וקובץ מס': 13652-17-F3	ערך ושירטט: אירנה (שם)

מודדת מוסמכת	חתימה	מס' רשיון	תאריך
עידית פנקס		780	24.11.16

א.פנקס ובנו

גבעת שמואל רח' בן גוריון 20

טל': 03-6355773 פקס: 03-5345938

e-mail : mail@pinkas.co.il

ISO 9001:2008 IQC Institute of Quality & Control – Certified Quality Management System

סקר עצים התבצע מציר הכביש 12.5 מ' לכל צד

מודדת מוסמכת	תאריך	מס' רשיון	חתימה
ע. פנקס	08.05.17	780	

מקרא

מבנה	עמוד תאורה
סככה	עמוד חשמל
כביש אספלט	עמוד כללי
אבן שפה	שלט
דרך עפר	תמרור
מדרכה	רמזור
מעביר מים	שוחת ביוב
	קולטן
	גוב תקשורת

מפתח גליונות

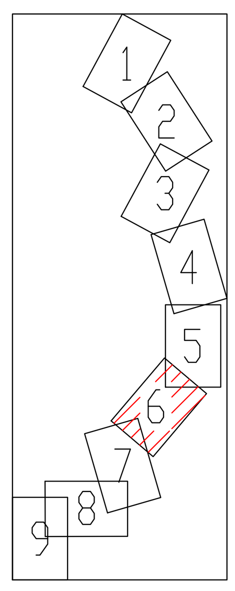

מקרא

- עץ לשימור
- עץ לכריתה
- עץ להעתקה