

נספח בינוי

תכנית מס' 201-1011956

מושב לימן -
שינויים במשק עזר מס' 539

גליון 1 מתוך 1


תחולה	מנחה
תיאור	--
תאריך עריכת הנספח	01/2022
קני"מ	1100
שמות רחתימות:	
שם:	רודי ברגר
תאריך:	--
עורך הנספח	

מקרא:

-  גבול התכנית
-  גבול תא שטח ומספר
-  עץ לשימור
-  עץ להעטקה
-  קו בניין

-  1 מבנה מגורים - יחיד ראשית
-  2 מבנה מגורים - יחיד משנית
-  3 יחידת אירוח
-  4 בריכת שחייה
-  בניה עתידית

-  גבול גוש ומספרו 18376
-  גבול חלקה ומספרה 38
-  מספר הדרך 000
-  קו בניין (שצד הכבש בדרך ארצות)
-  רוחב הדרך 00

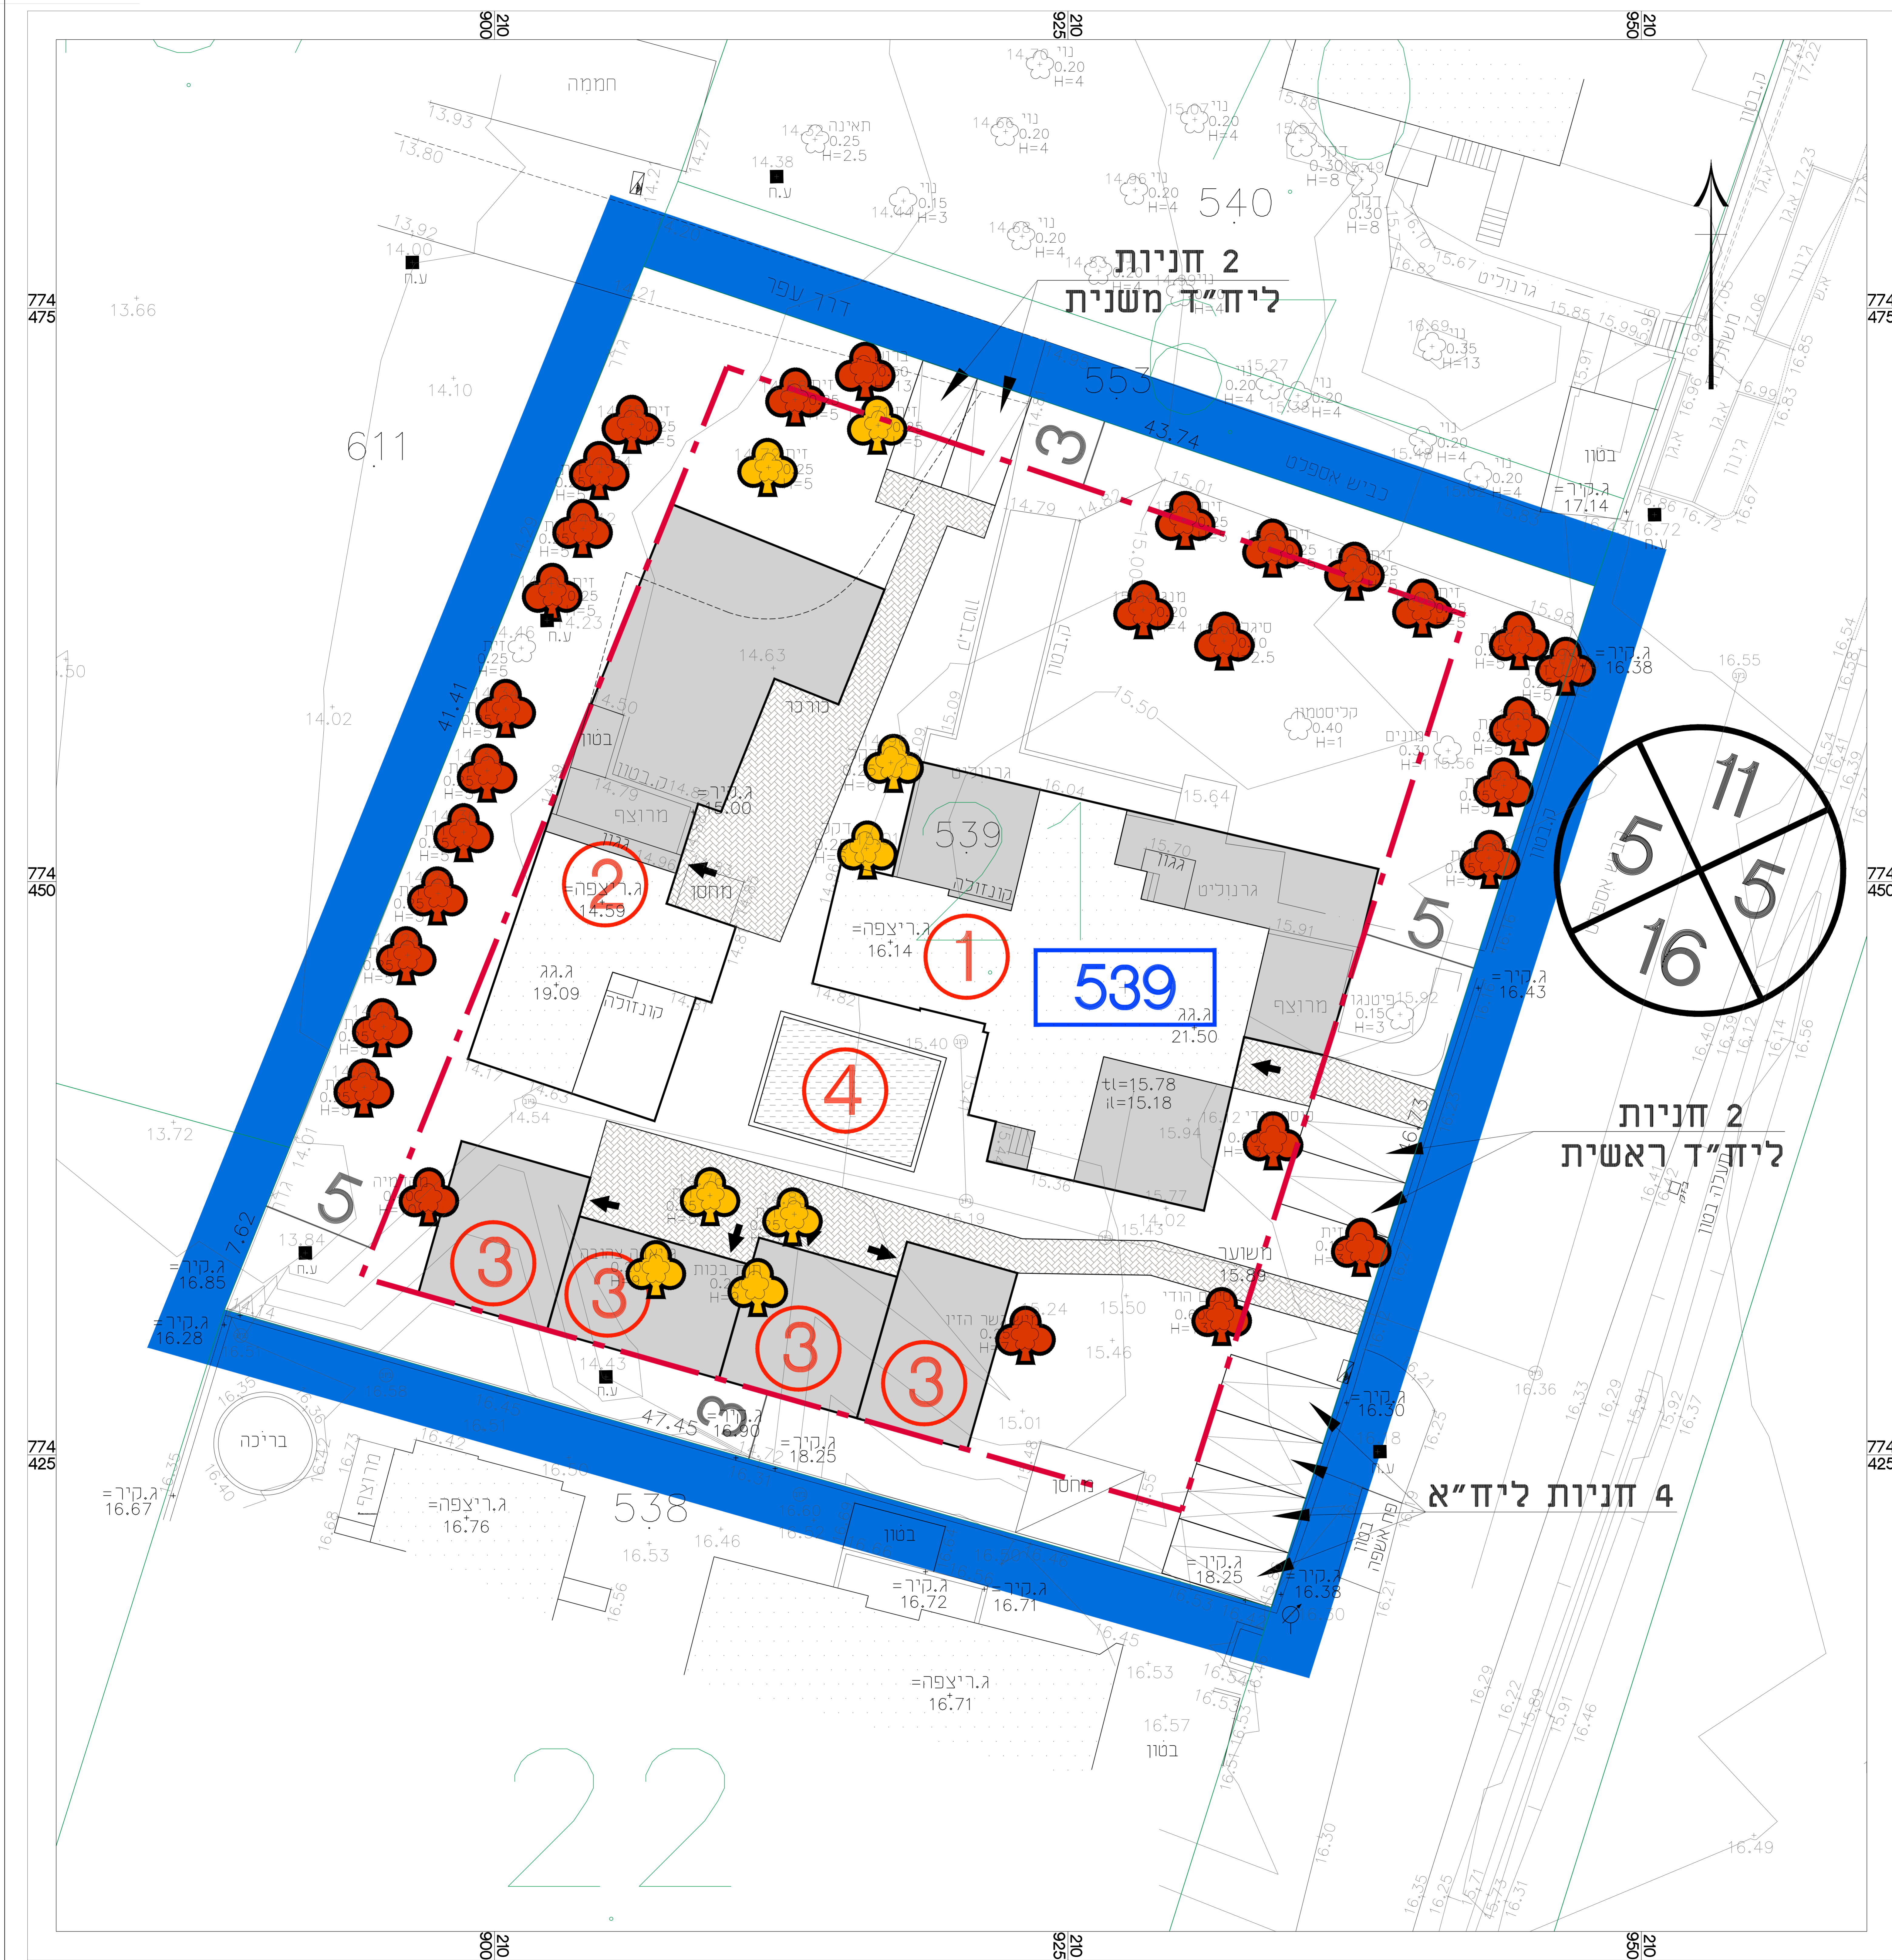

2 חניות
ליחיד משנית

2 חניות
ליחיד ראשית

4 חניות ליחיד

222