תכנית 204-0653360 נספח תנועה וחניה - חתכי אורך 16/12/2021 14:24:19

מינהל התכנון - מחוז צפון
חוק התכנון והבניה, התשכ"ה - 1965

אישור תכנית מס' 204-0653360
התכנית מאושרת מכוח סעיף 108(ג) לחוק
ביום 11/05/2022
התכנית לא נקבעה טעונה אישור שר

יו"ר הועדה המחוזית

נספח תנועה וחניה

תכנית מס' 204-0653360

ג\25573
מגן שאול-הרחבה

גליון 2 מתוך 2

תחולה	מנחה
תיאור	--
תאריך עריכת הנספח	12/2021
קנ"מ	1:1000

תרשימים נוספים	קנ"מ
חתכים לאורך כביש	1:1000

שמות וחתימות:

עורך הנספח	שם: מען עבד אלראזק
	תאגיד: ביסאן הנדסת תנועה וכבישים

חתכים לאורך כביש

קנ"מ 1:1000

כביש מס' 1

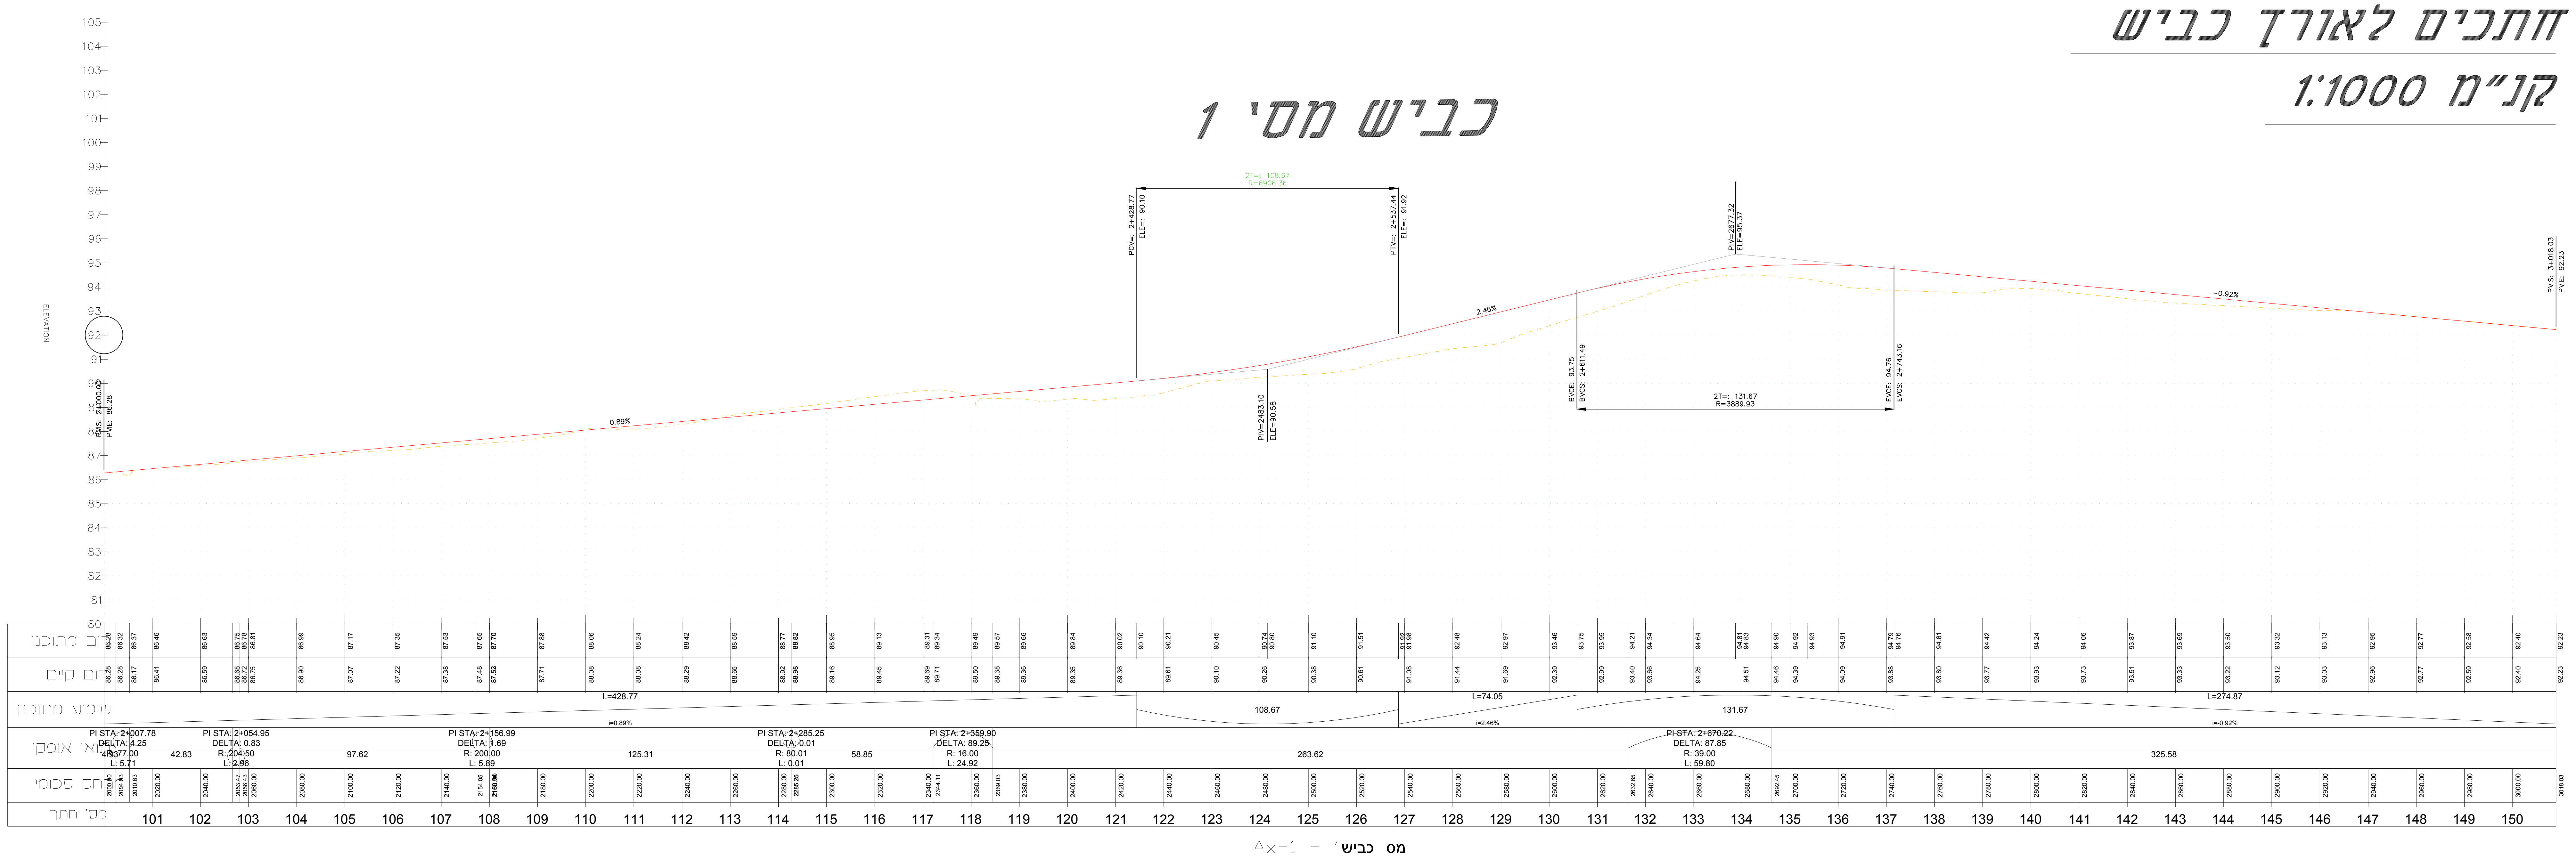
Ax-1 - כביש מס'
רום מתוכנן
רום קיים
שיפוע מתוכנן
תוואי אופקי
חתך סכומי
מס' חתך
L=428.77
i=0.89%
108.67
L=74.05
i=2.46%
131.67
L=274.87
i=-0.92%
0.89%
3.46%
-0.92%
PI STA: 2+007.78 DELTA: 4.25 R: 77.00 L: 5.71
PI STA: 2+054.95 DELTA: 0.83 R: 204.50 L: 2.96
PI STA: 2+156.99 DELTA: 1.69 R: 200.00 L: 5.89
PI STA: 2+285.25 DELTA: 0.01 R: 80.01 L: 0.01
PI STA: 2+369.90 DELTA: 89.25 R: 16.00 L: 24.92
PI STA: 2+670.22 DELTA: 87.85 R: 39.00 L: 59.80
42.83
97.62
125.31
58.85
263.62
325.58
ZT= 108.67 R=5026.46
ZT= 131.67 R=3889.93
101 102 103 104 105 106 107 108 109 110 111 112 113 114 115 116 117 118 119 120 121 122 123 124 125 126 127 128 129 130 131 132 133 134 135 136 137 138 139 140 141 142 143 144 145 146 147 148 149 150

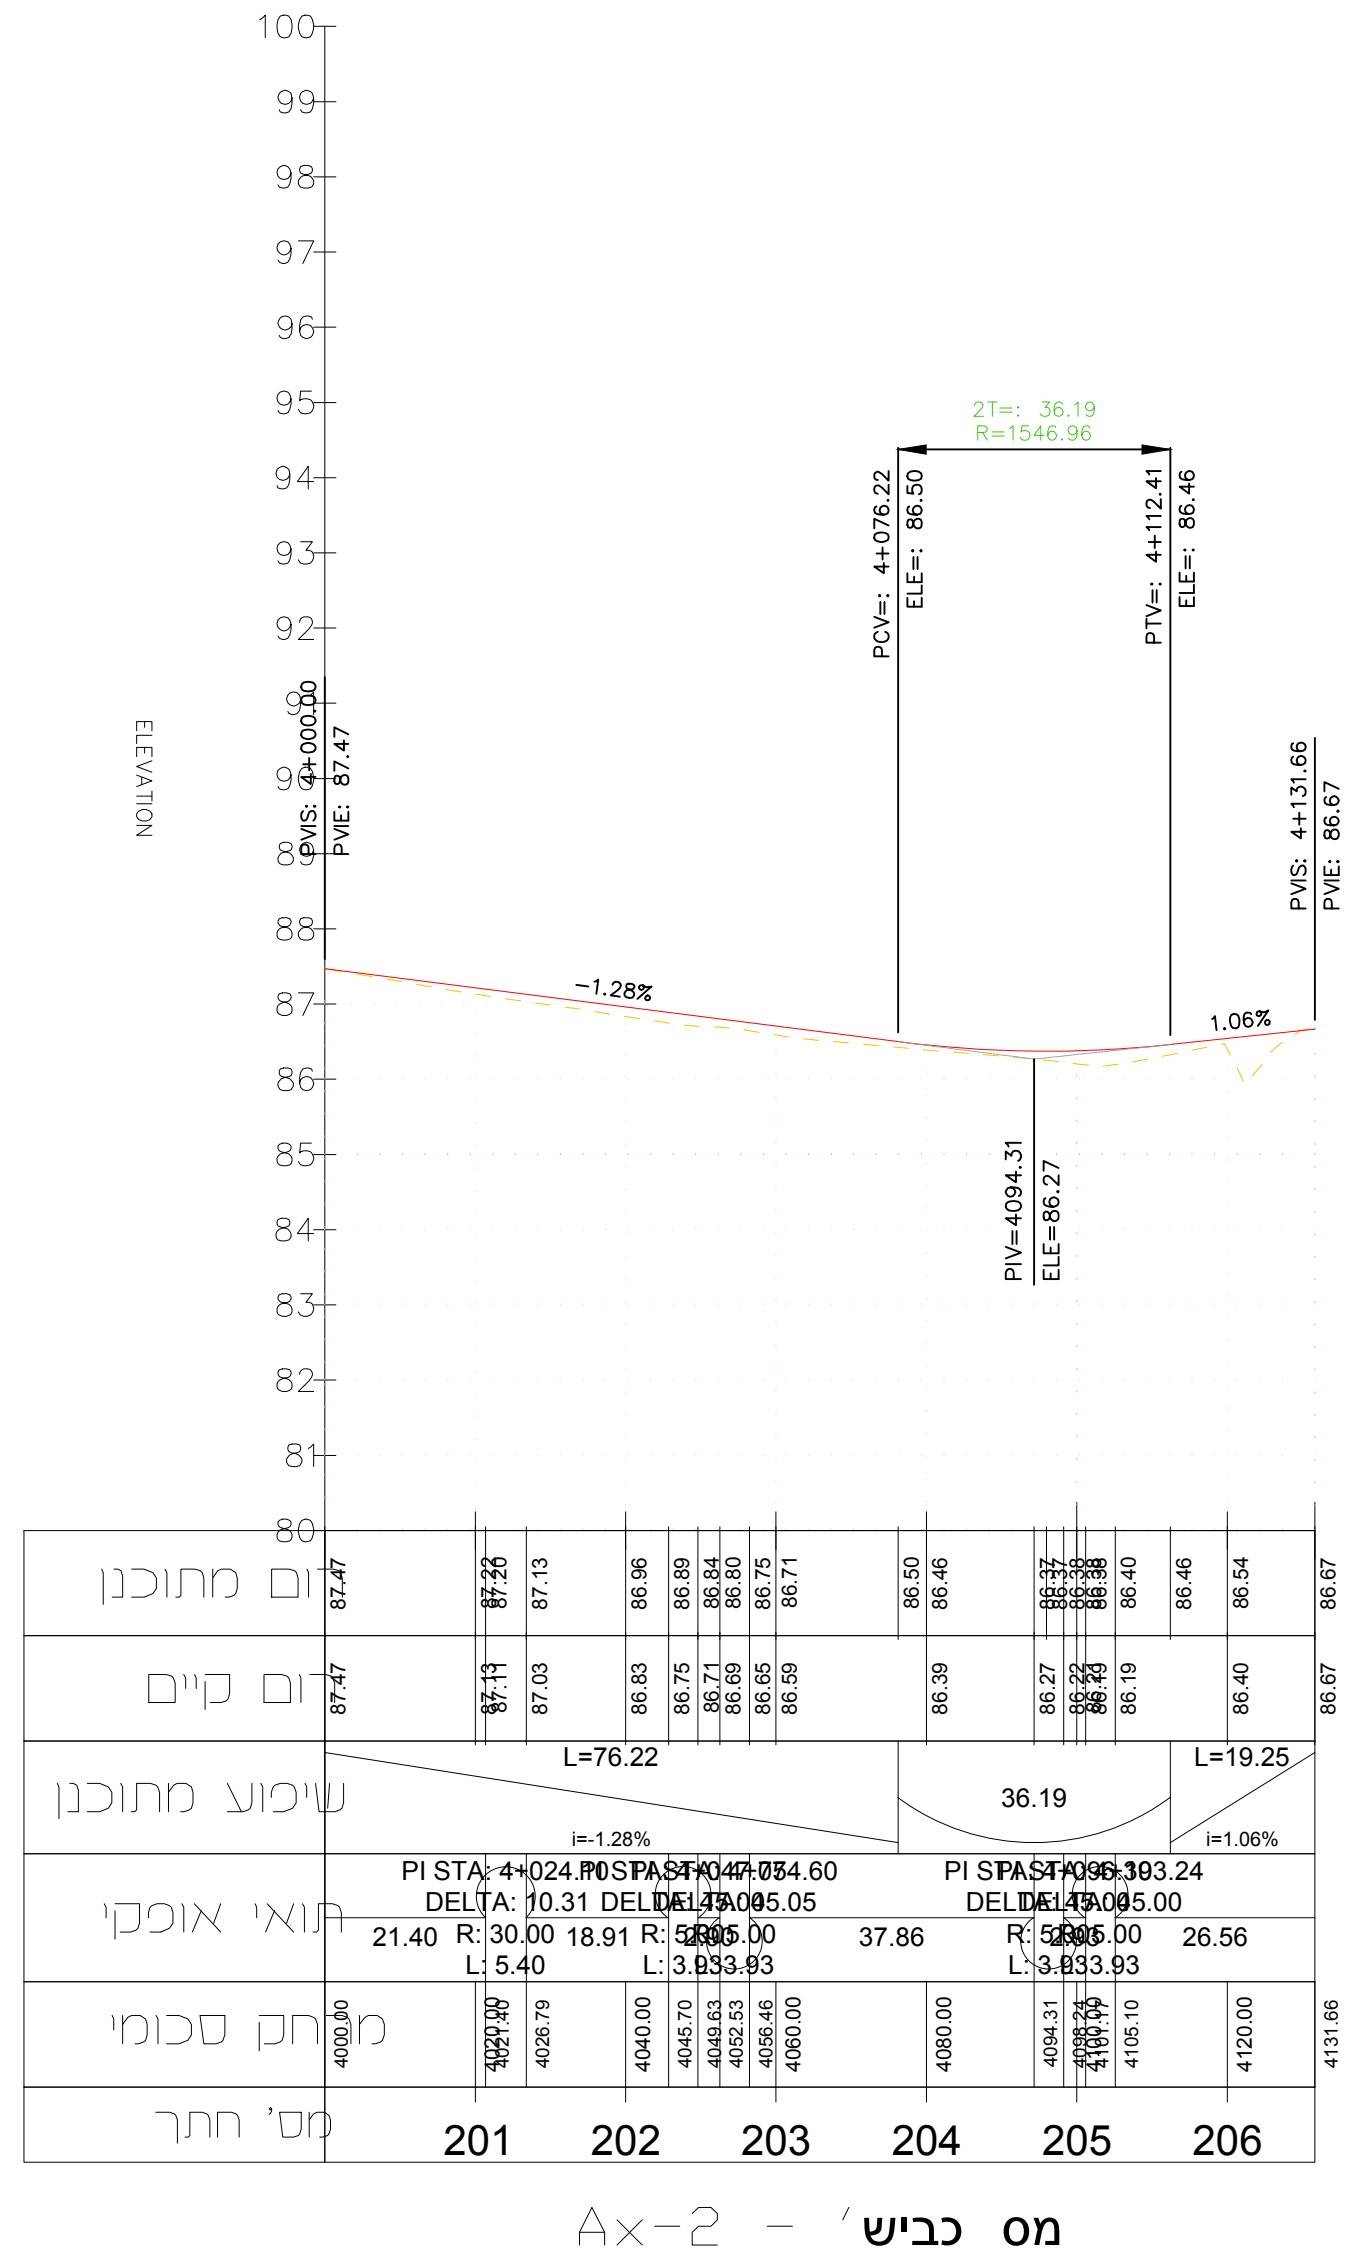
Ax-2 - כביש מס'
רום מתוכנן
רום קיים
שיפוע מתוכנן
תוואי אופקי
חתך סכומי
מס' חתך
L=76.22
36.19
L=19.25
i=-1.28%
i=1.06%
-1.28%
1.06%
21.40
18.91
37.86
26.56
201 202 203 204 205 206

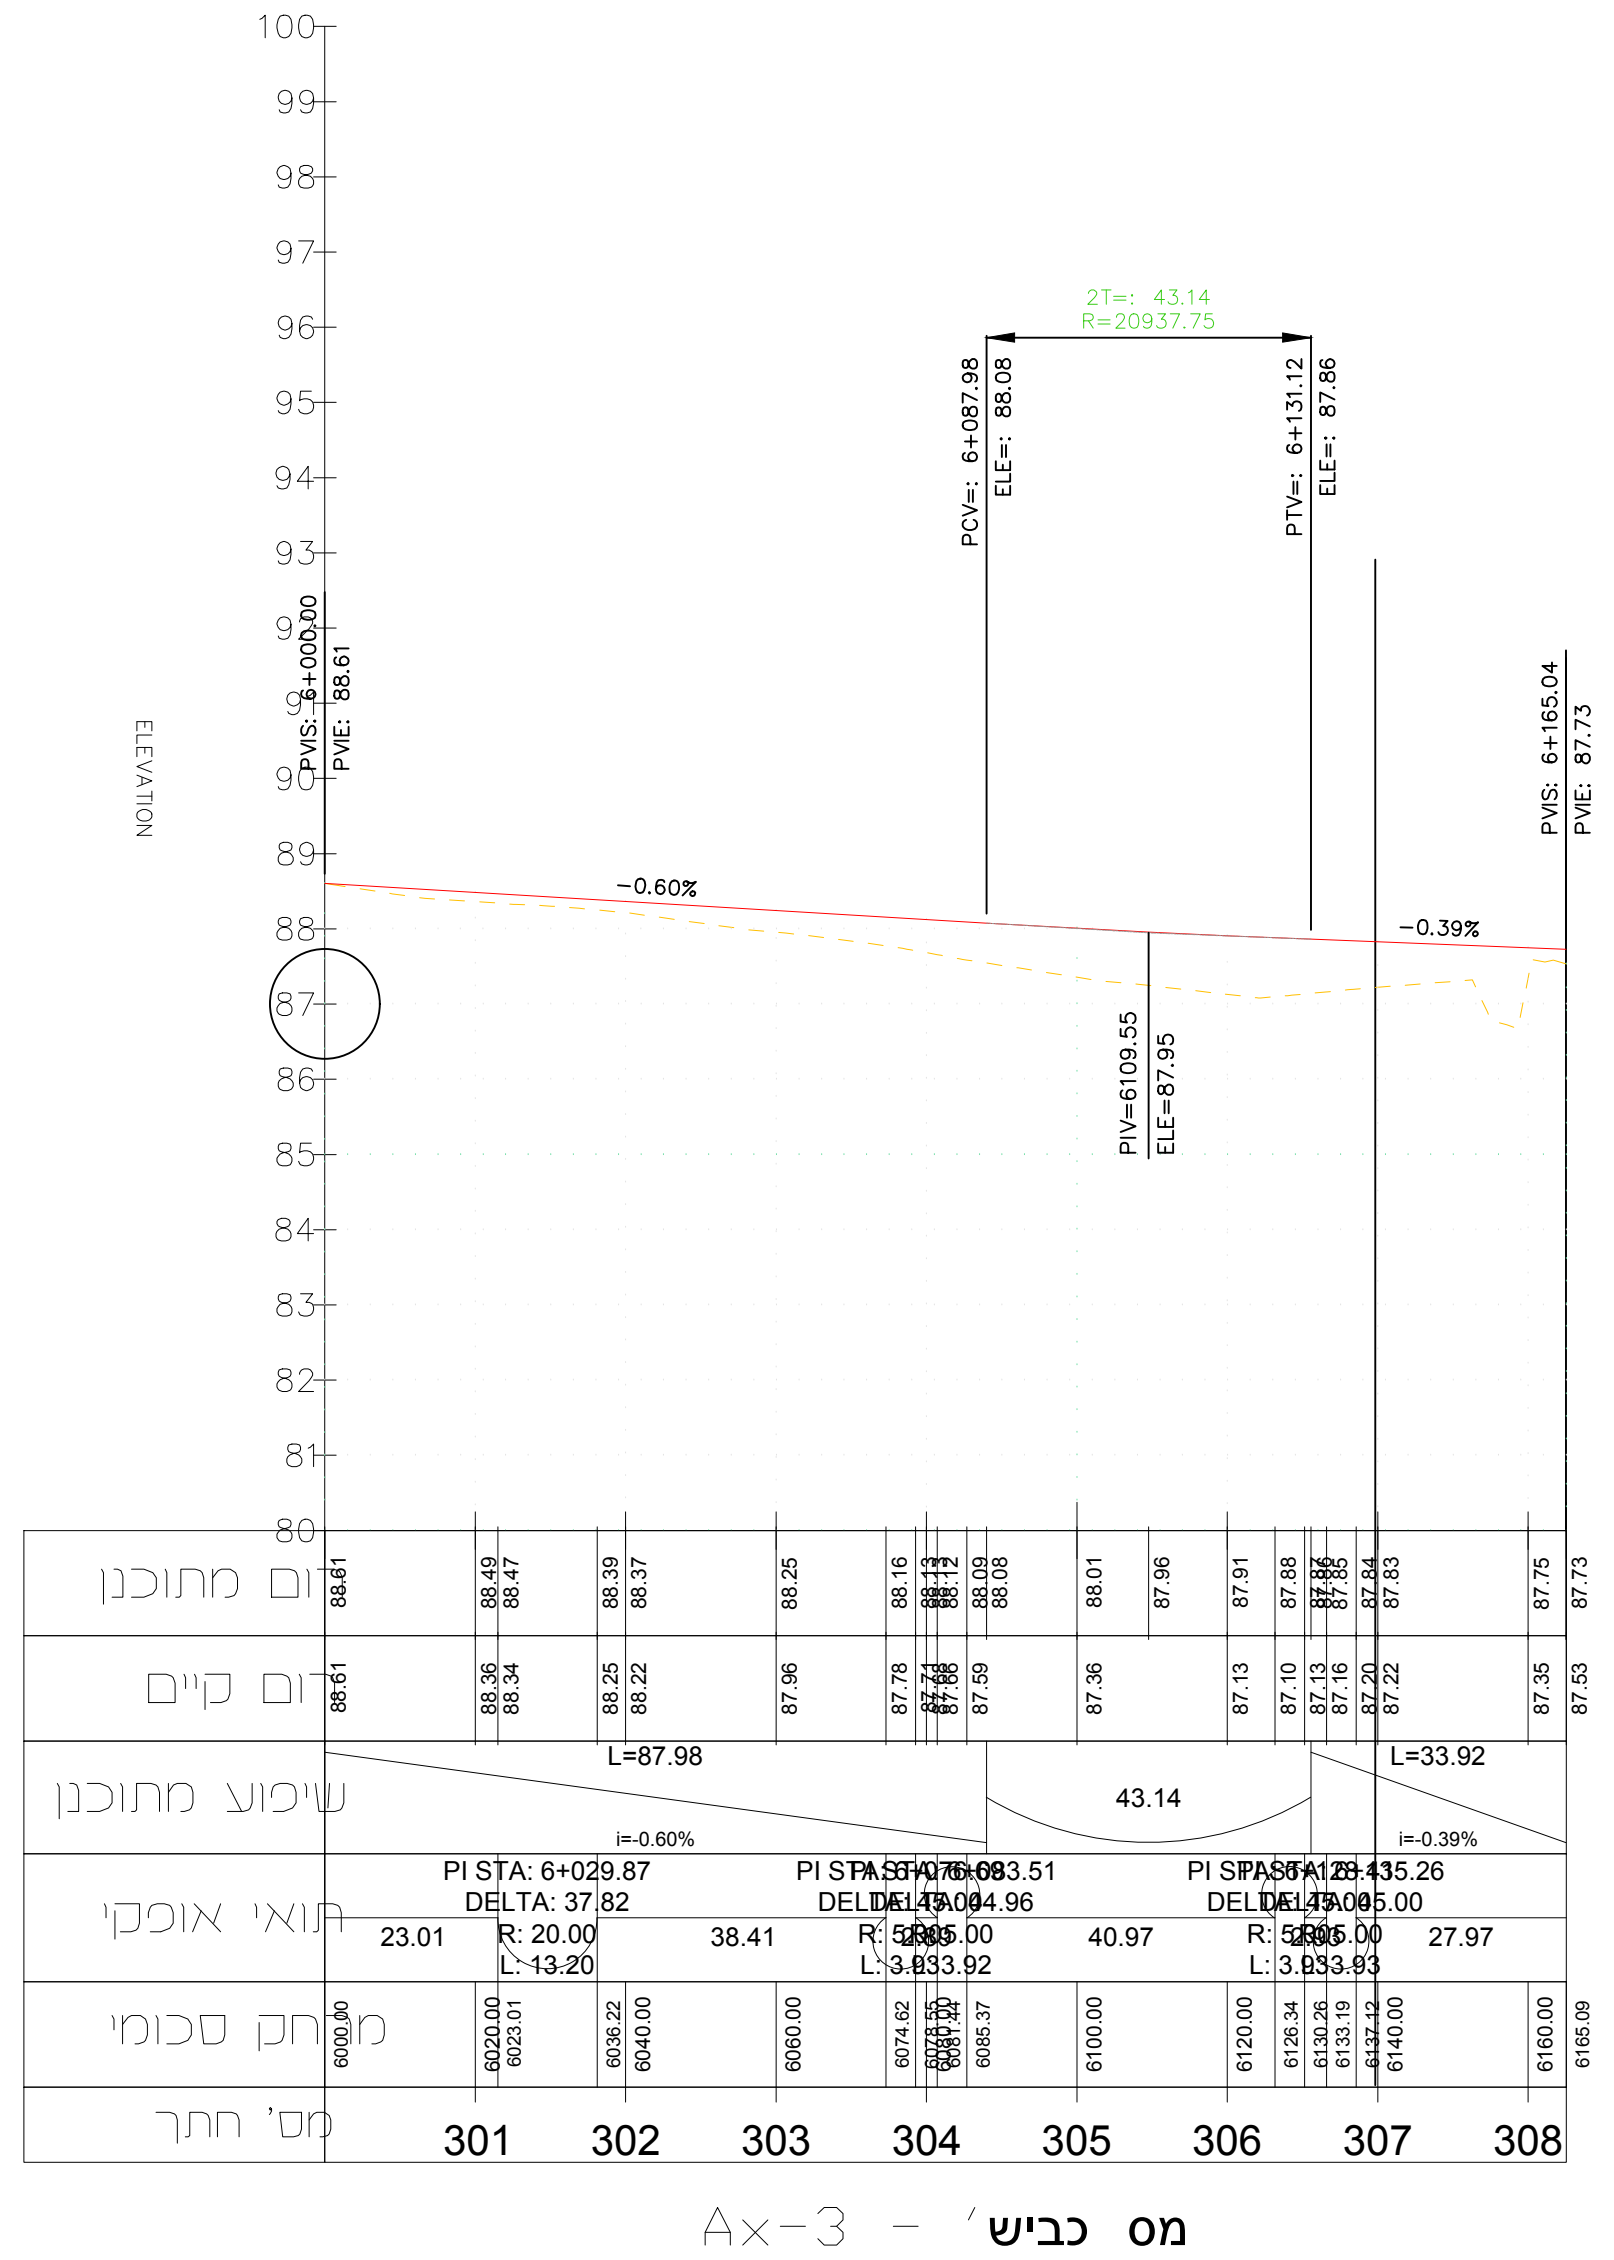
Ax-3 - כביש מס'
רום מתוכנן
רום קיים
שיפוע מתוכנן
תוואי אופקי
חתך סכומי
מס' חתך
L=87.98
43.14
L=33.92
i=-0.60%
i=-0.59%
-0.60%
-0.59%
PI STA: 6+029.87 DELTA: 37.82 R: 20.00 L: 13.20
23.01
38.41
40.97
27.97
301 302 303 304 305 306 307 308

כביש מס' 2

כביש מס' 3

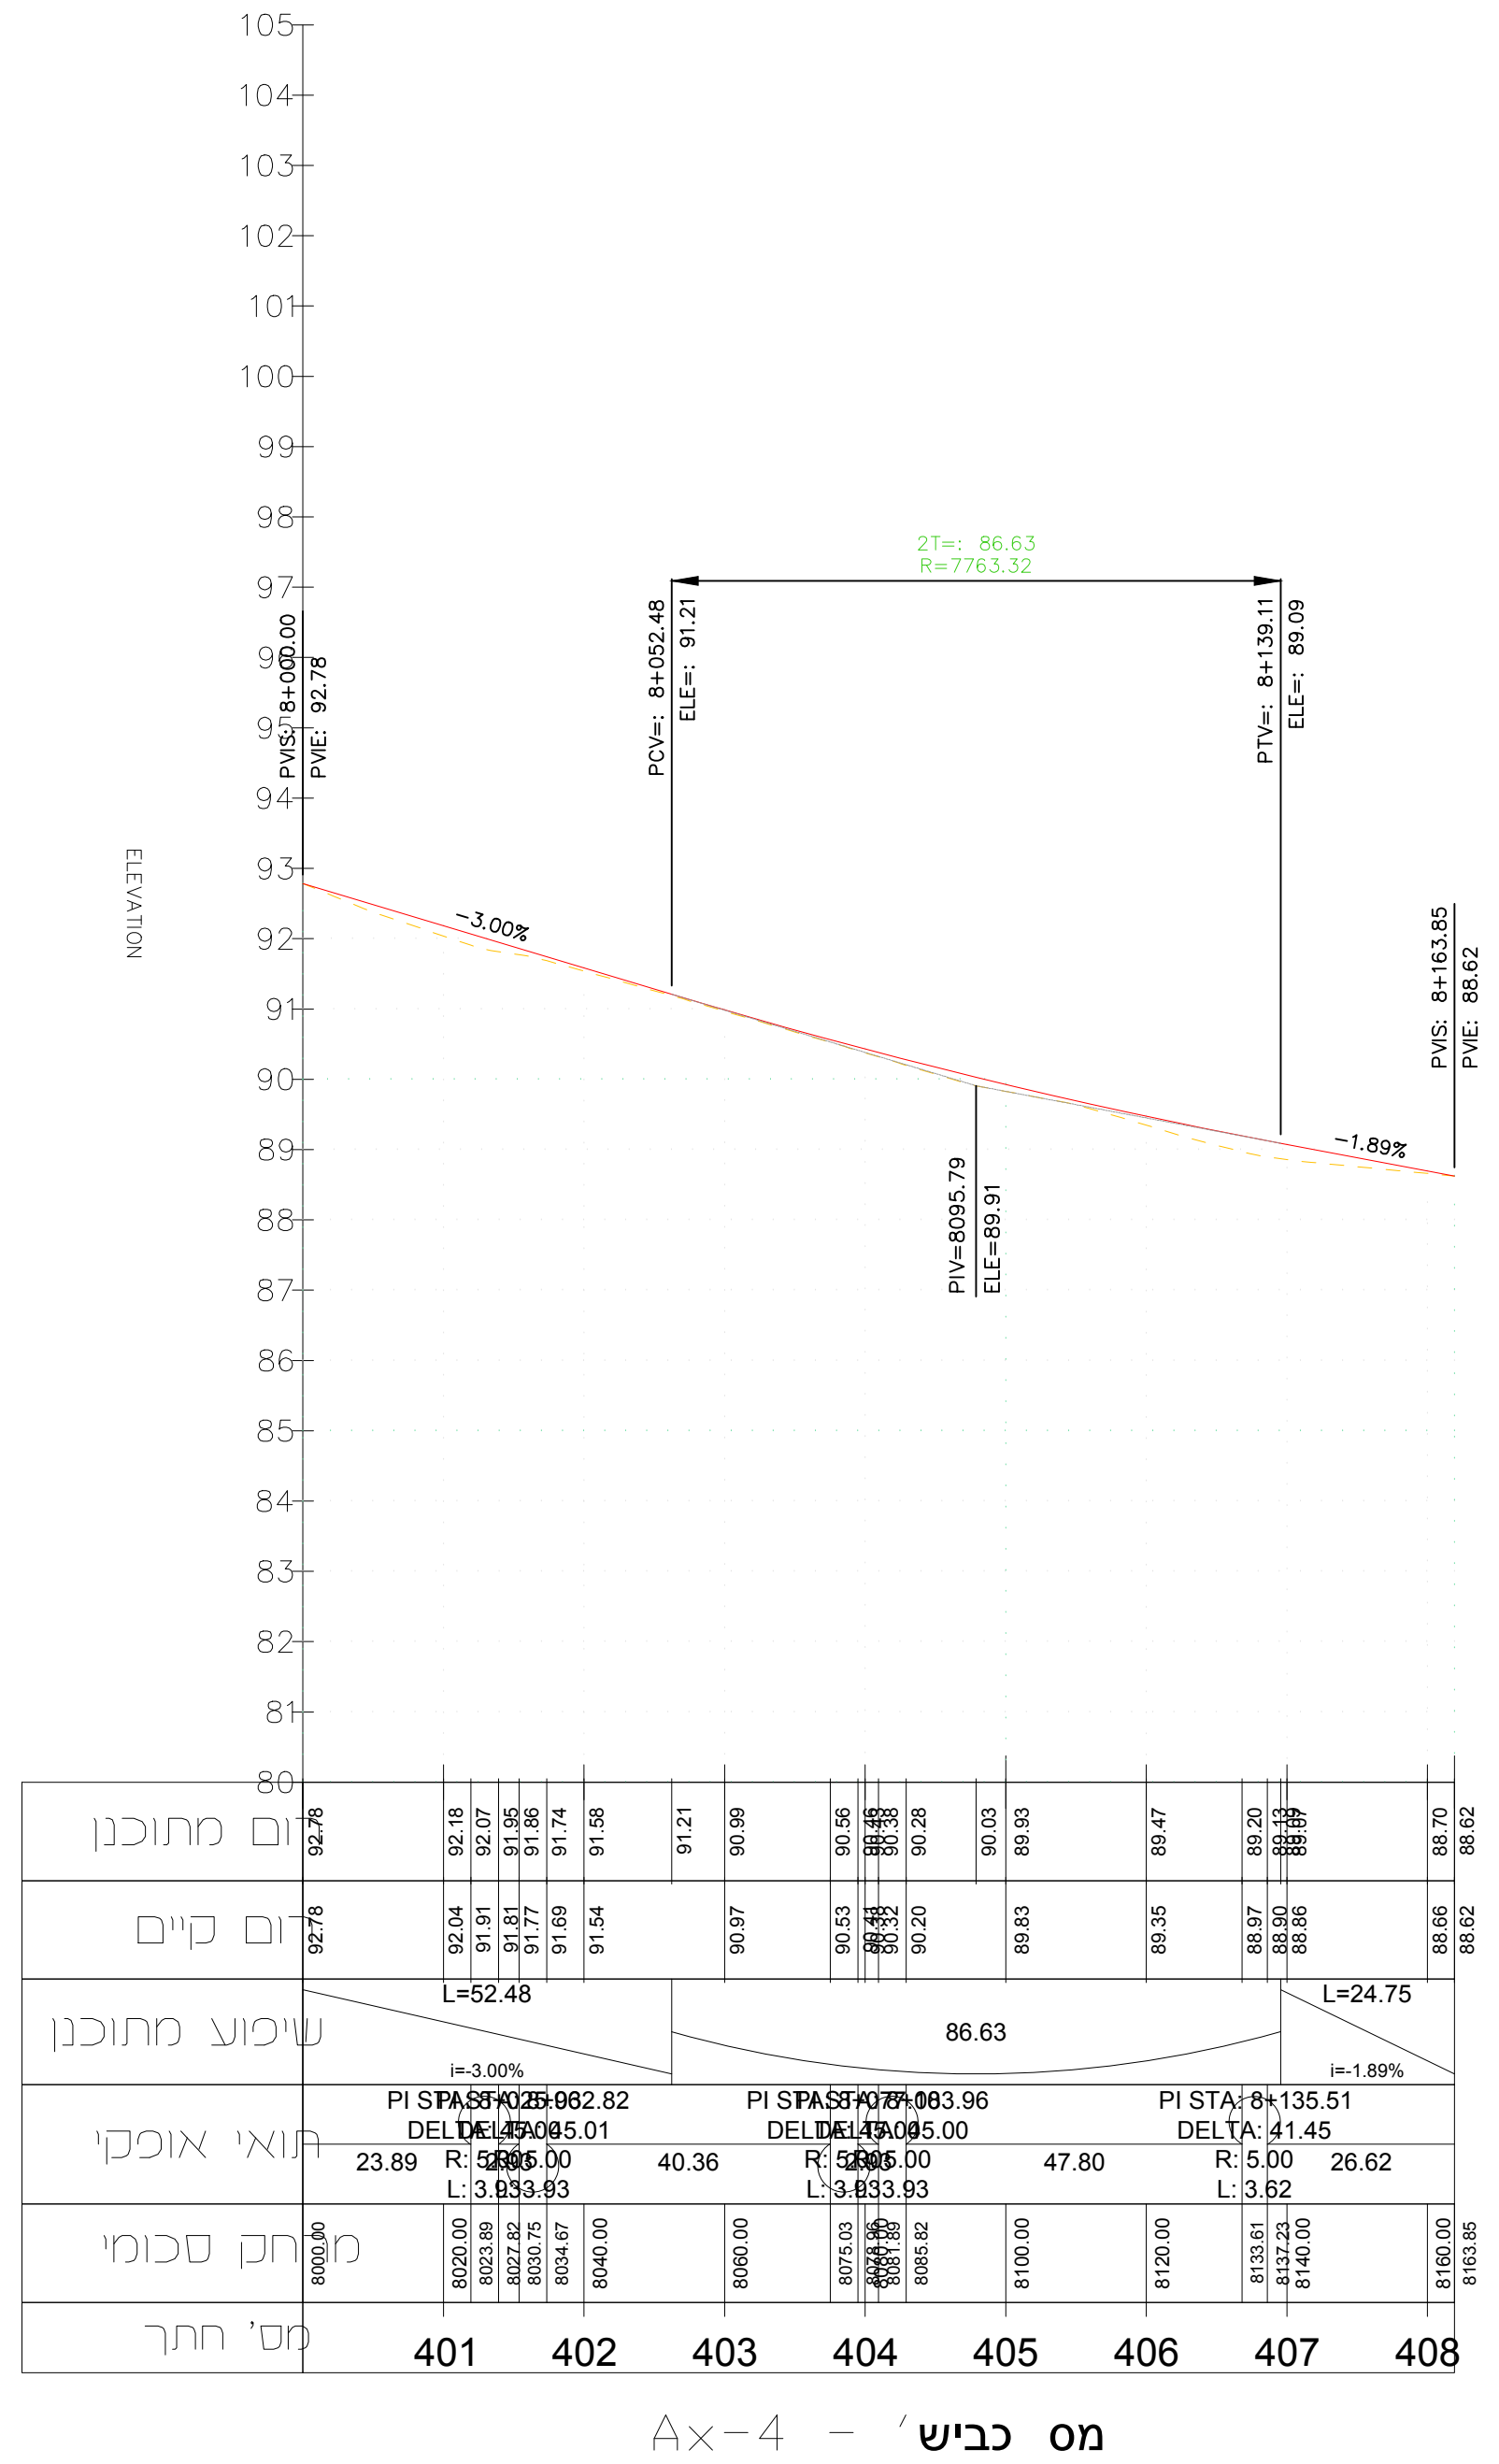
Ax-4 - כביש מס'
רום מתוכנן
רום קיים
שיפוע מתוכנן
תוואי אופקי
חתך סכומי
מס' חתך
L=52.48
86.63
L=24.75
i=-3.00%
i=-1.89%
-3.00%
-1.89%
PI STA: 8+135.51 DELTA: 41.45 R: 5.00 L: 3.62
23.89
40.36
47.80
26.62
401 402 403 404 405 406 407 408

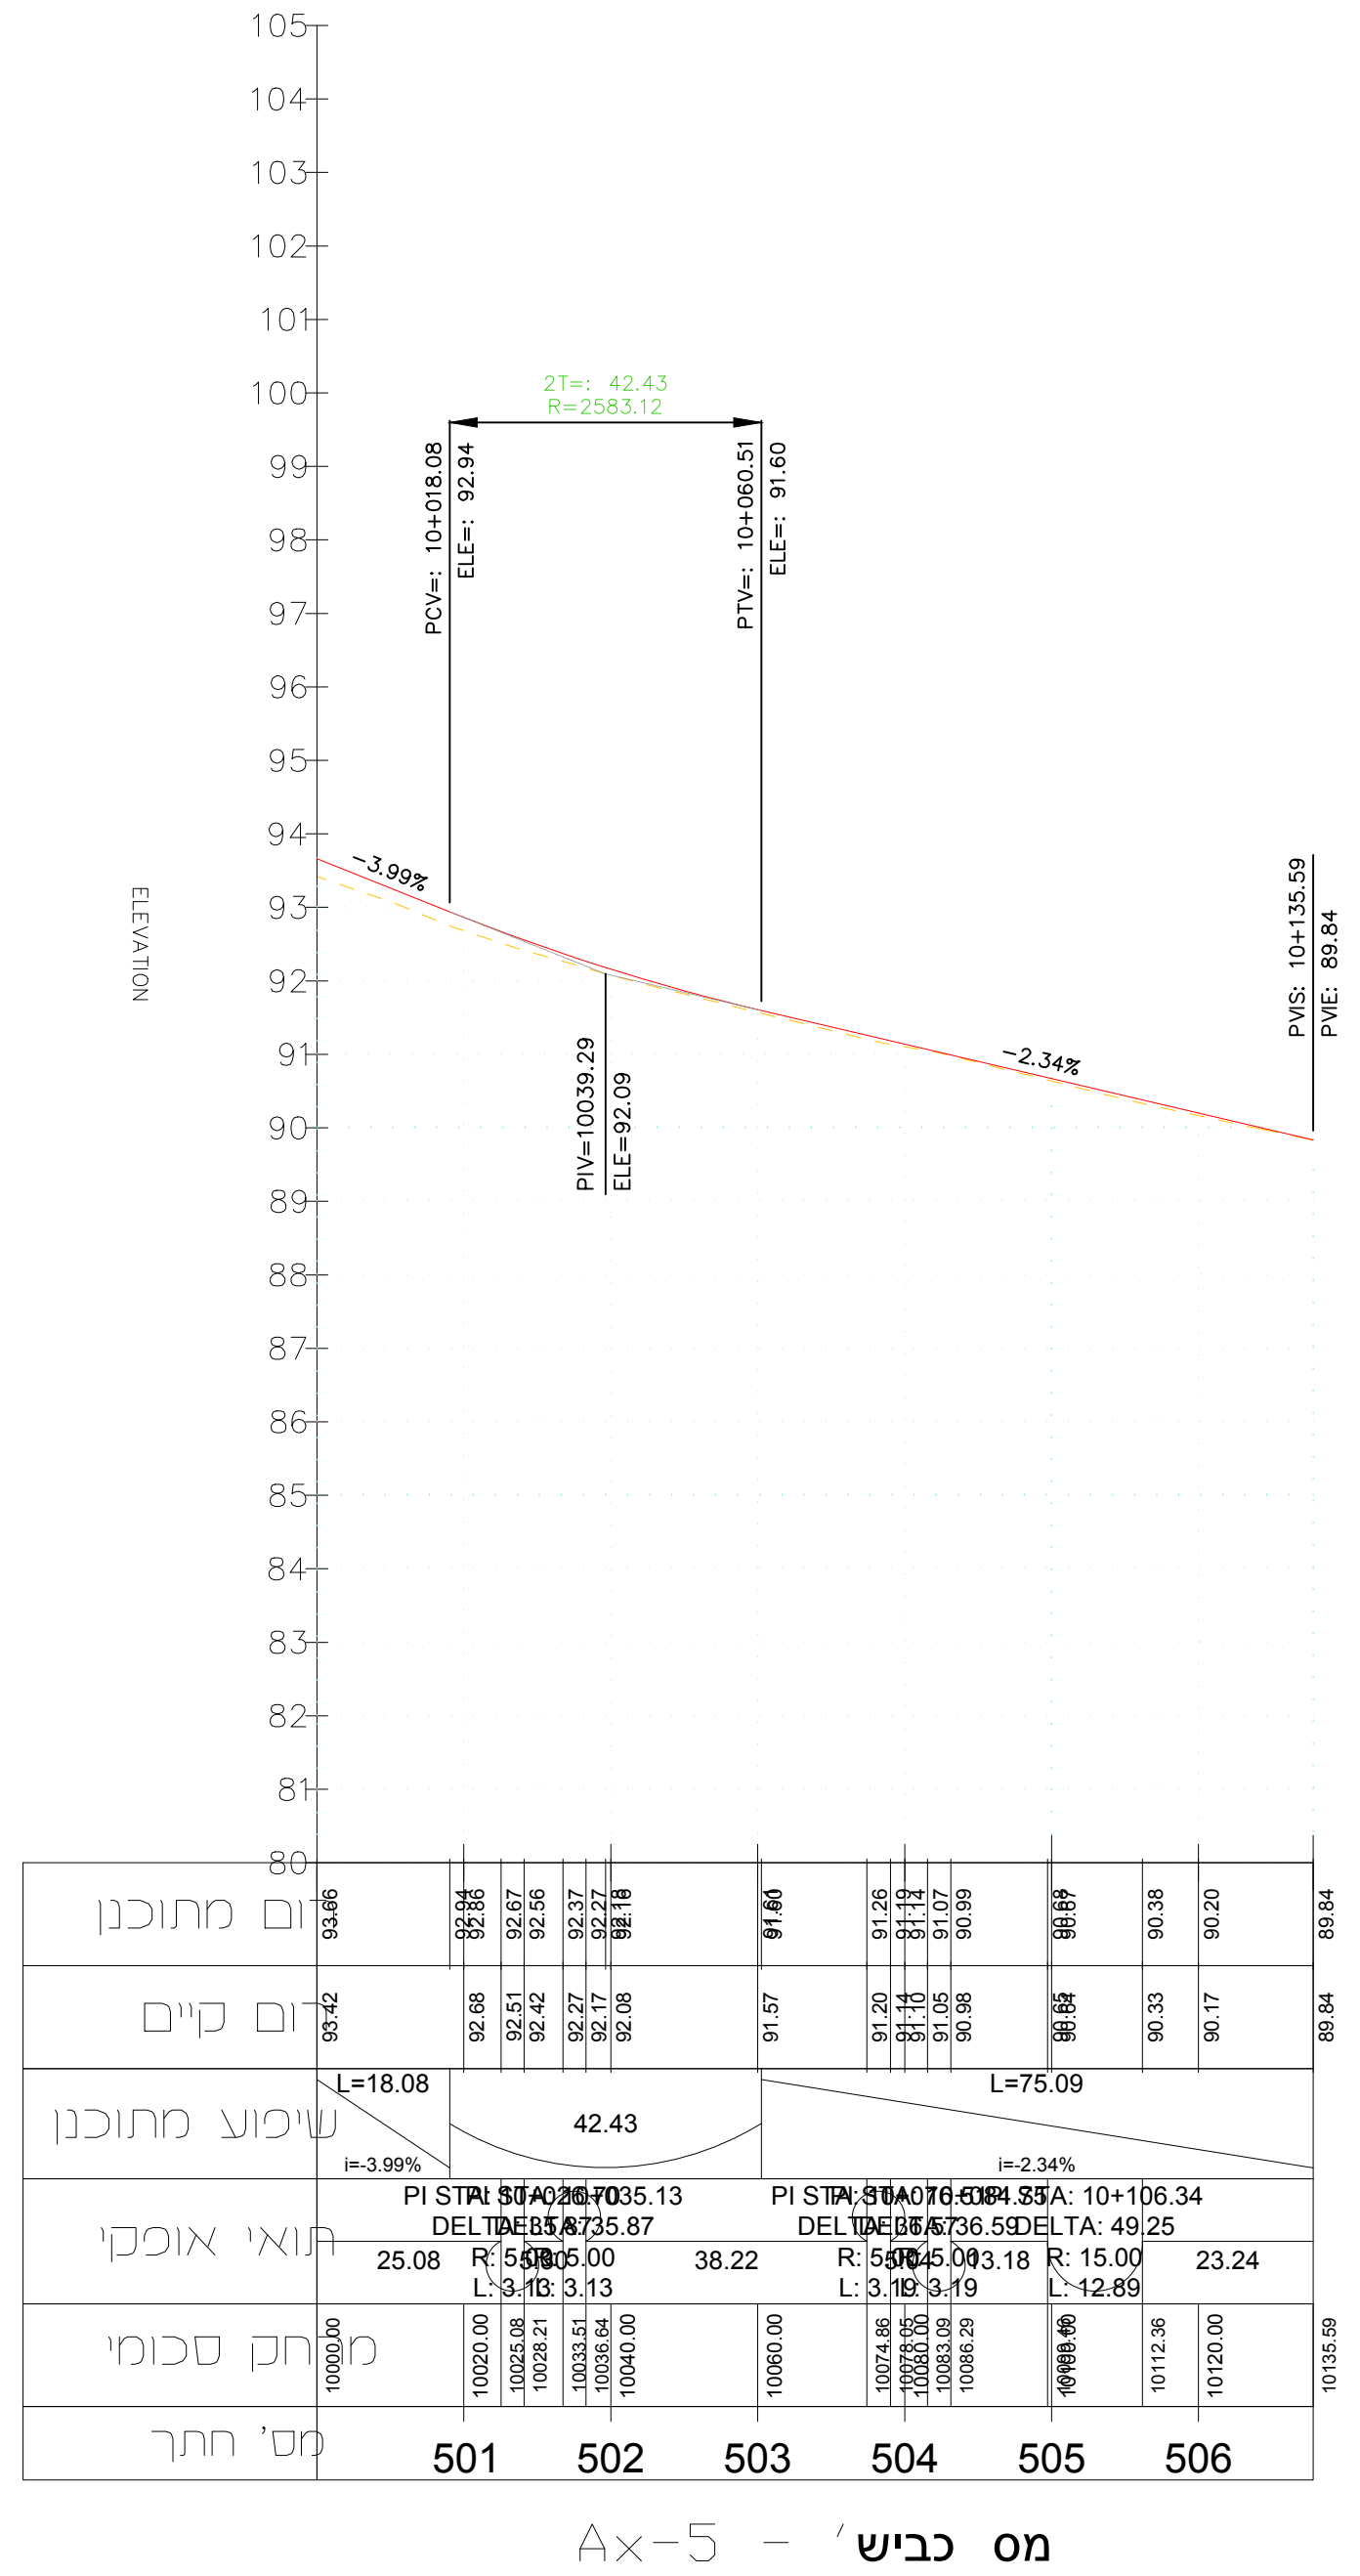
Ax-5 - כביש מס'
רום מתוכנן
רום קיים
שיפוע מתוכנן
תוואי אופקי
חתך סכומי
מס' חתך
L=18.08
42.43
L=75.09
i=-3.99%
i=-2.34%
-3.99%
-2.34%
25.08
38.22
23.24
501 502 503 504 505 506

כביש מס' 4

כביש מס' 5

לעיון / אישור: ■ למכרז: ☐ לביצוע: ☐ מהדורה: ☐

שם מזמין:
מ . א . גלבוע

שם פרויקט:
מגן שאול-הרחבה

שם תכנית:
תכנית מספר 204-0653360
ג\25573
חתכים לאורך כביש

תכנן	רשא	חתימה
שרטט	רשא	
בדק	מען	
מעודכן לתאריך	6.12.2021	

שם קובץ שרטוט:	מס' התכנית:	קנה מידה:
MGNSH-01-TN.DWG	4.01	1:1000

BISAN
הנדסת כבישים ותנועה

מרג' אבן עאמר 9
ת.ד. 3193 מיקוד 1613101
טל: 04-8126333 - פקס: 076-5101908

כבישים | ניקוז | פיתוח שטח
תנועה | חניונים | שילוט
תחבורה | תח"צ