

נספח תנועה

מס' 257-0956938

שם התכנית

הקטנת אורך דרך גישה ללא שינוי בתוואי במערב כפר כנא

גליון 1 מתוך 1


מחוז	צפון
מרחב תכנון מקומי	מבוא העמקים
רשות מקומית	מועצה מקומית כפר כנא
ישוב	כפר כנא
תאריך	3/03/2021

שם הנספח	קנ"מ
מצב מאושר	1: 250
תרשים סביבה	-
תרשים נוסף	-
תרשים נוסף	-
תמונה נוספת	-

שמות וזחתימות:

עורך התוכנית	שם: גסאן מזאוי	זחתימה:
	תאגיד: גסאן מזאוי	


מזאוי ג'סאן
מהנדס תנועה וכבישים
מ.ר. 79631 - טל: 050-5589133

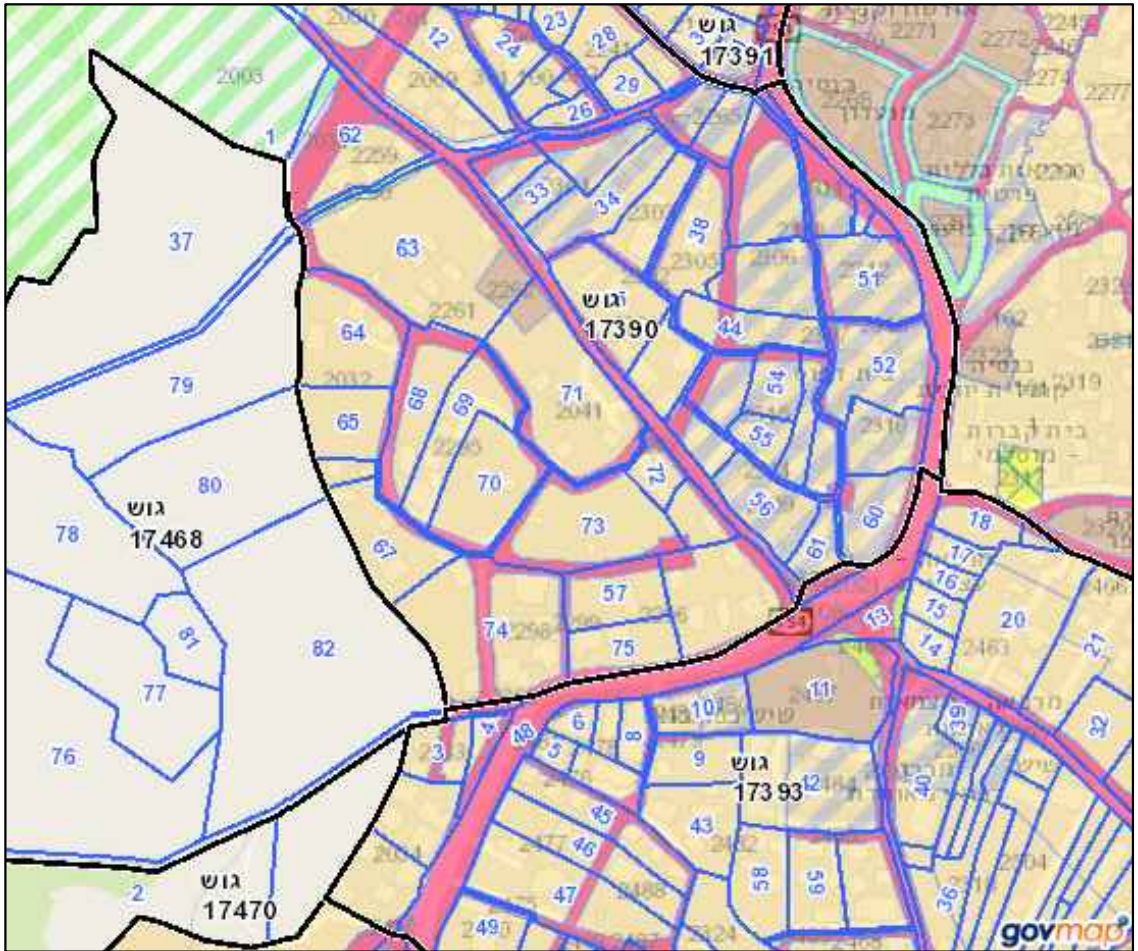

לעיון		לאישור		למכרז		לביצוע	
שינוי		תאריך		מרות השינוי:			
1		03-03-2021		שינוי מס' תכנית			
משרד אינג' גסאן מזאוי							
תכנון כבישים וייעוץ תנועתי							
נצרת ת.ד. 8064-16000 פקס. 04-6566475 טל 050-5589133							
פרויקט:				תכנית:			
תכנית מפורטת מס' 257-0956938 - שינוי אורך דרך גישה ללא שינוי בתוואי במערב כפר כנא				הסדרי תנועה וזחיה			
הוכן עבור:							
סלים אליאס							
תכנית מס': tih-15618.dwg		שם		תאריך		תאריך תחילת עבודה:	
קנ"מ: 1:250		תכנון		גסאן מזאוי		08/2020	
		שרטט		מארי תאבר			
		אשר		גסאן מזאוי			

הגבולות ו שטח החלקה נלקחו ממפת גוש רשום מס 20315 הגבולות שאינם מתוארים הם בלתי מסויגים סימני גבול שאינם מתוארים הם ברזלי זווית המפה קשורה לרשת הארצית במוקום ו בגובה הערות-

מחוז -ה צפון
נפה -ה יזרעאל
מקום - כפר כנא
גוש - 17390
חלקה - לפי תוכנית
שטח - 19.572 ד'
הוכן עבור - משי אליאס

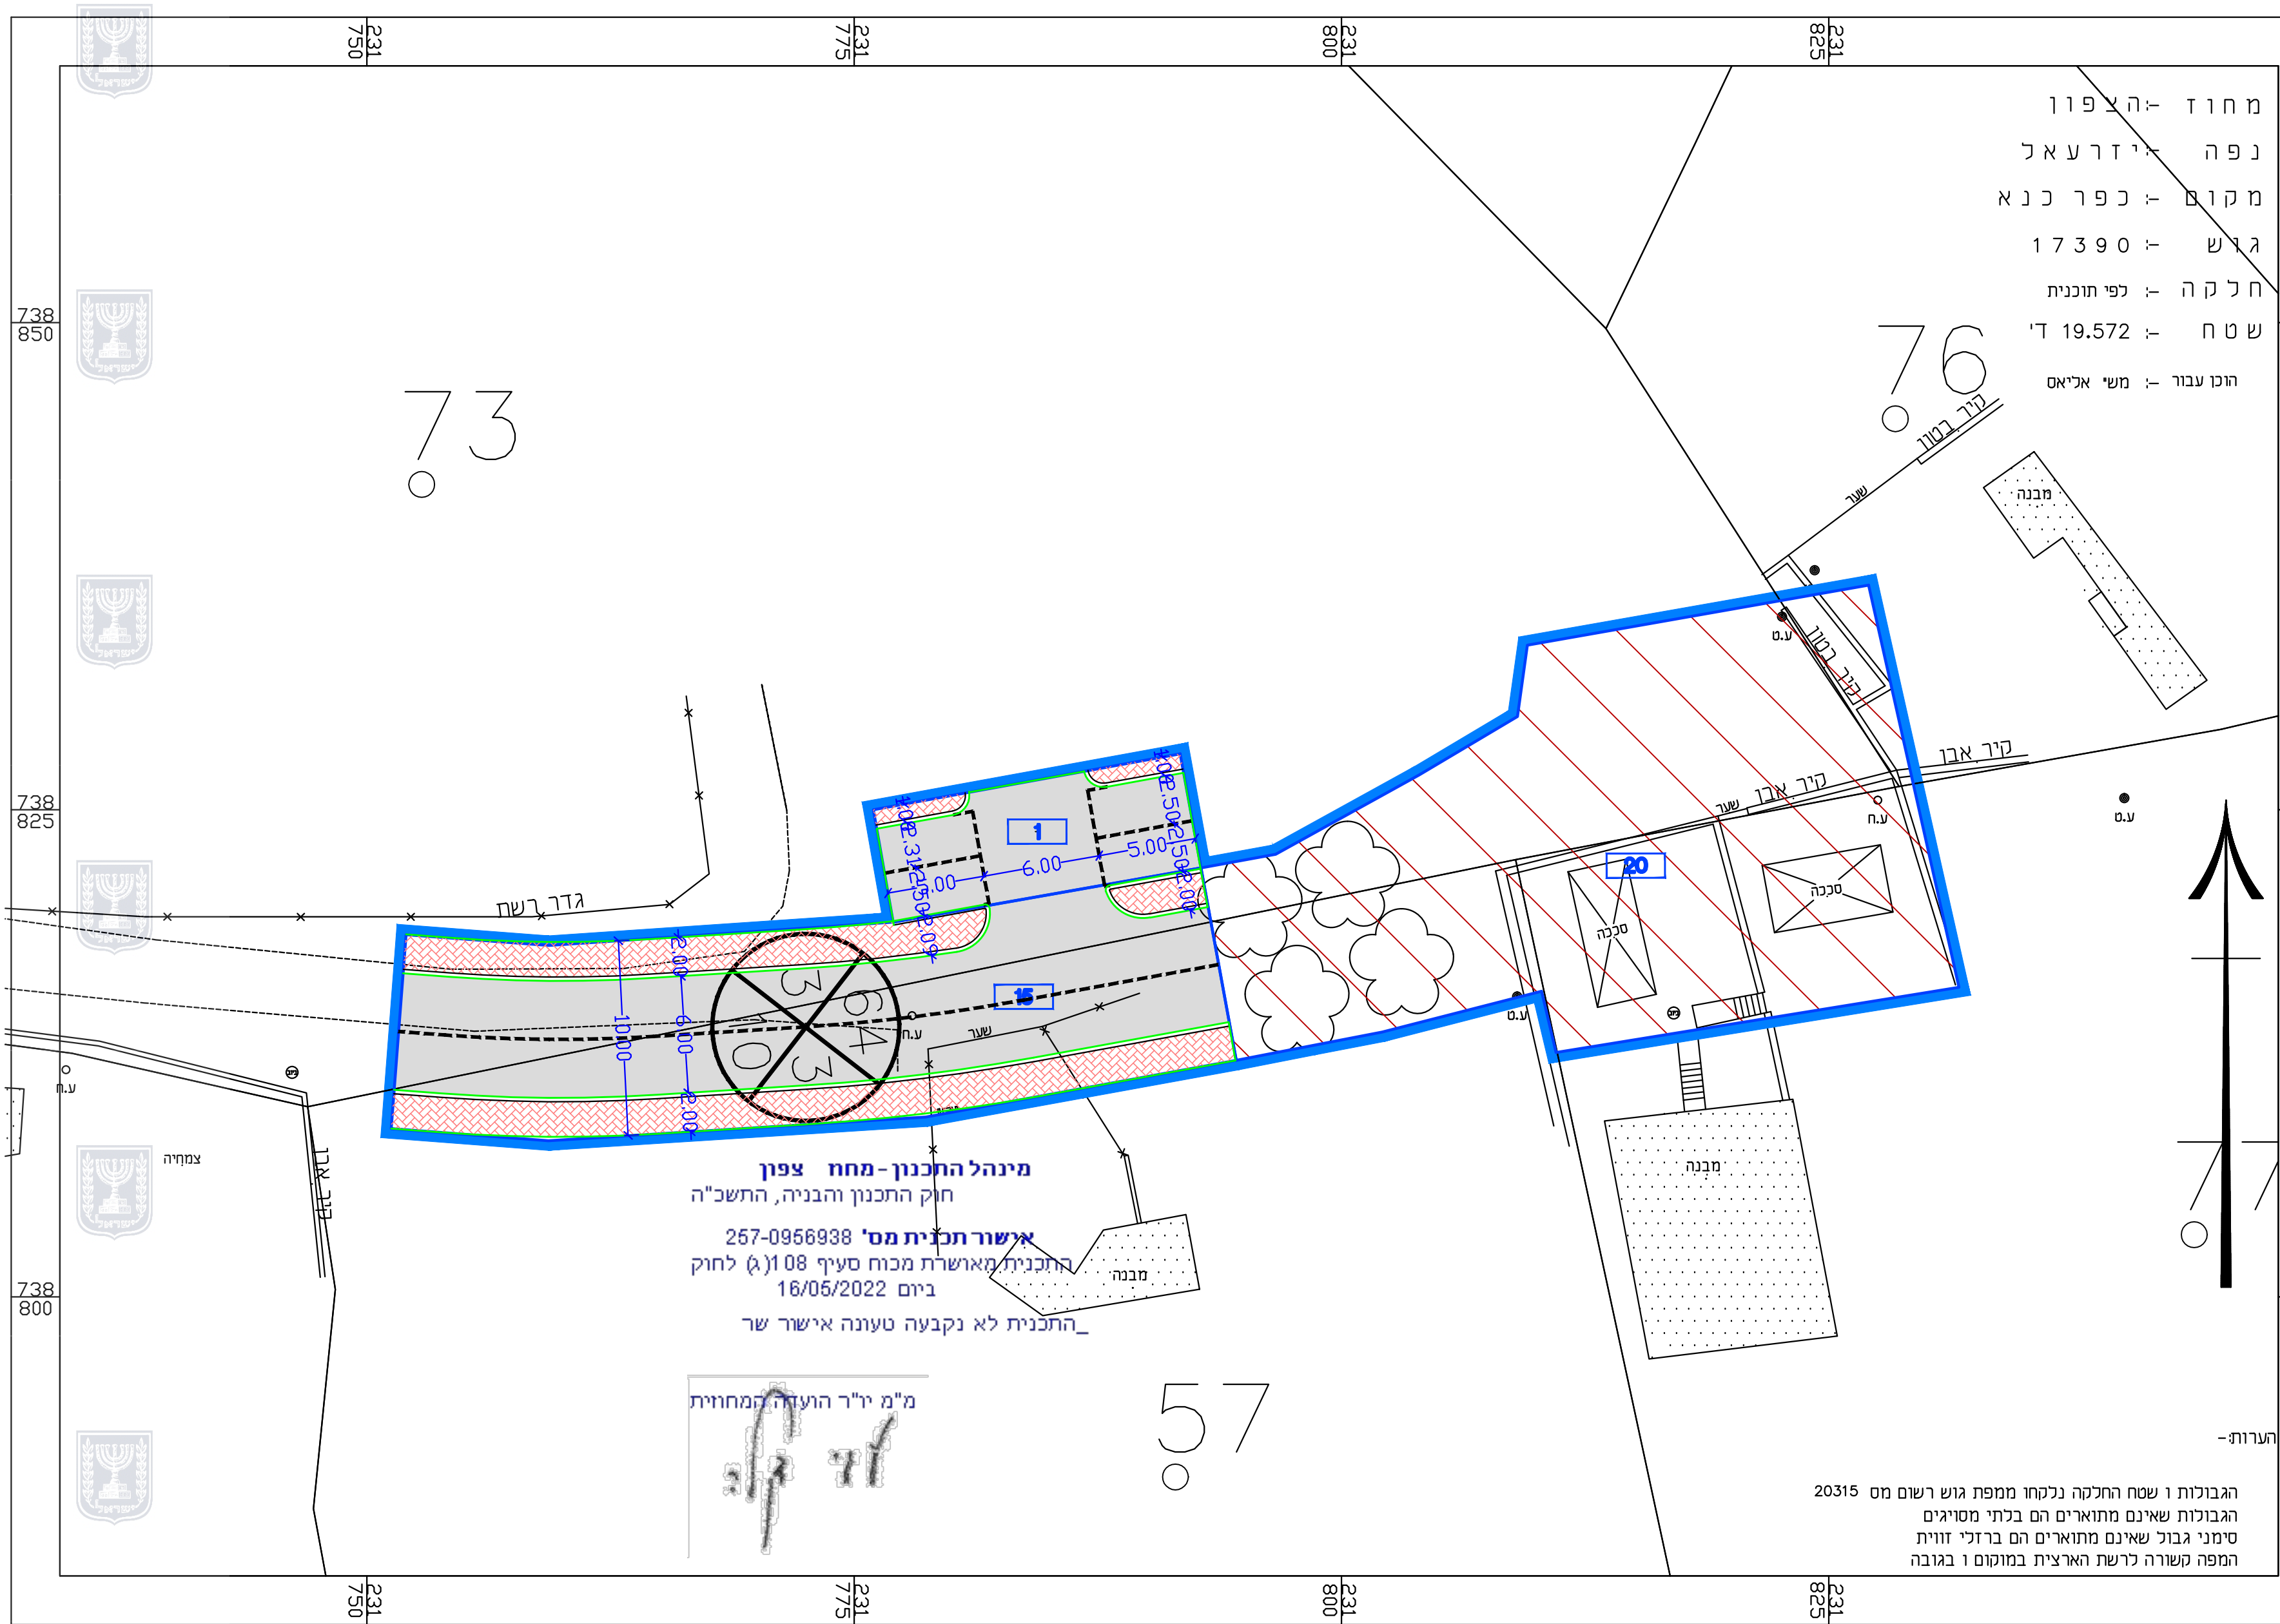

מינהל התכנון - מחוז צפון
חוק התכנון והבניה, התשכ"ה
אישור תכנית מס' 257-0956938
התכנית מאושרת מכוח סעיף 108(ג) לחוק
ביום 16/05/2022
_התכנית לא נקבעה טעונה אישור שר

מ"מ יו"ר הועדה המקצועית
מ.ר. 79631 - טל: 050-5589133