


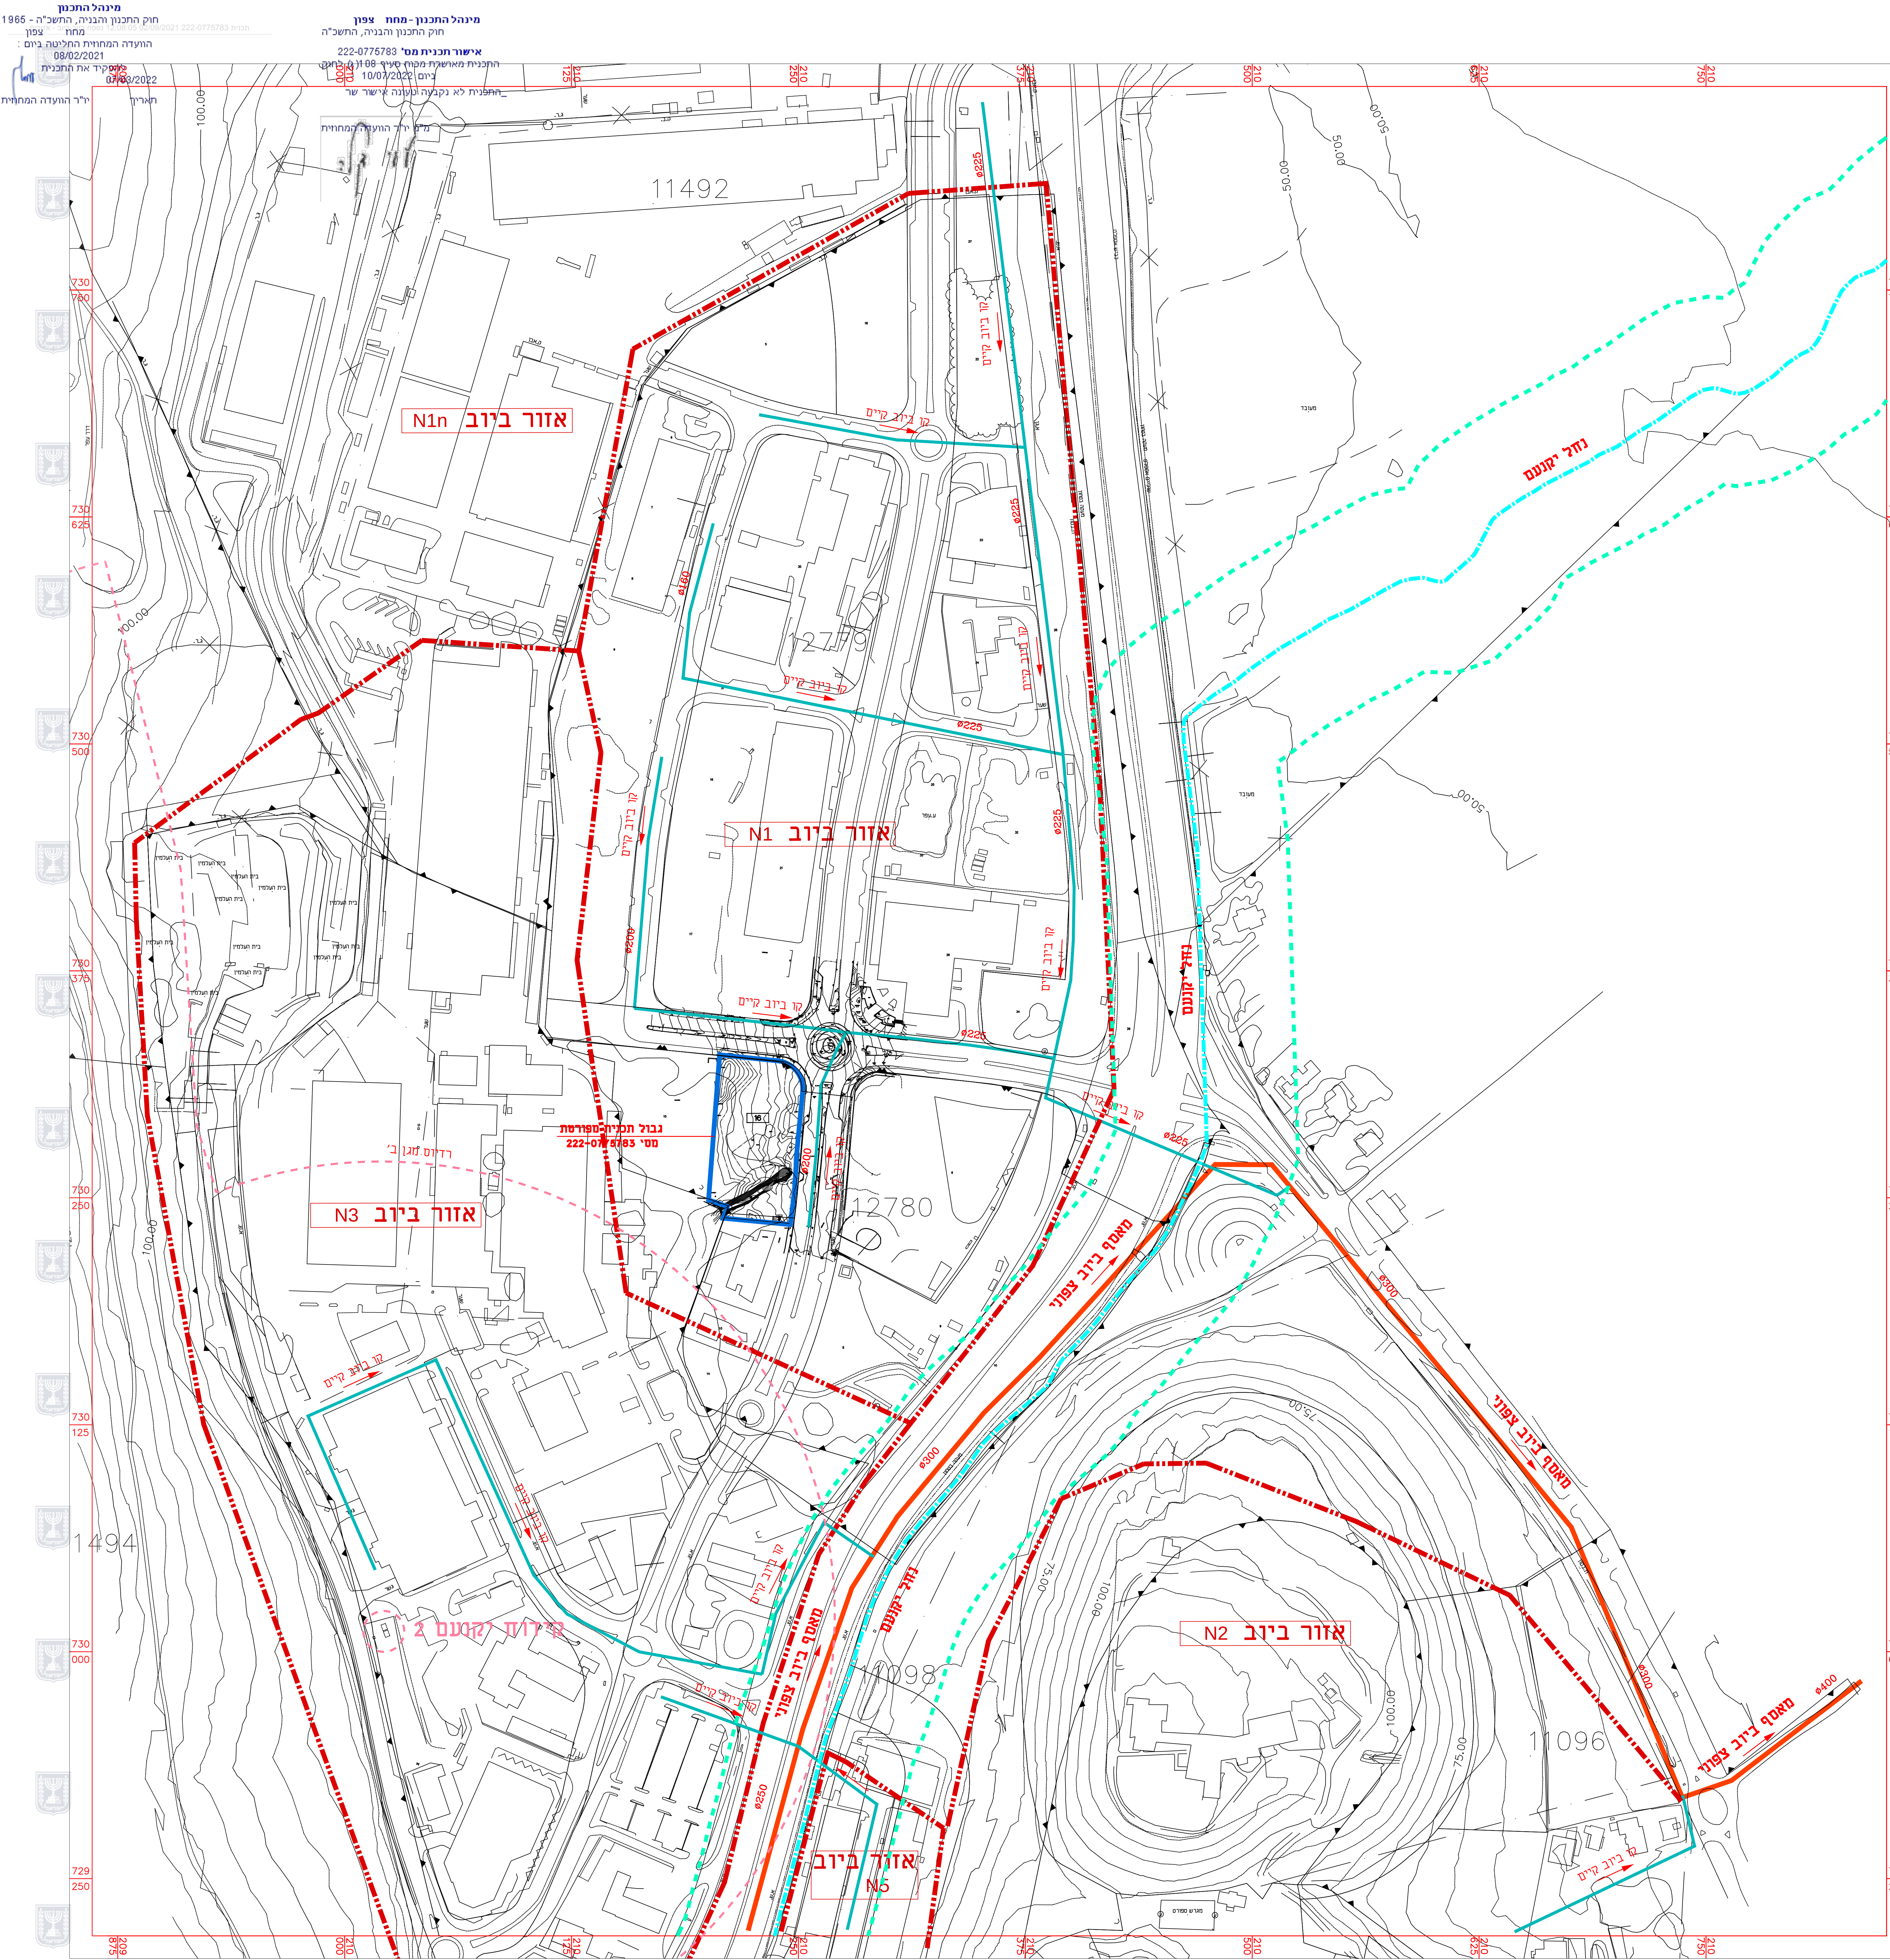

נספח ביוב ומים

תכנית מס' 222-0786939

**הגדלת זכויות בניה הייטק
- אזור תעשייה
יקנעם עילית**

נספח לתכנית		גליון	מסד
תחולה		מנחה	
תיאור		תכנית	
תאריך עריכת		02/09/2021	
תספוד		קנים	
רשימת התרשימים			
מערכת ביו - תכנית אזורי ביו			
מערכת אספקת מים-תכנית אזורי לחץ			
מערכת ביו - קיימת ומוצעת			
מערכת אספקת מים-קיימת ומוצעת			
שמות וחתימות:			
עורך	שם:	חתימה:	אנדרס אבו תחיה
תספוד	תאריך:		

מקרא

- גבול הכתיב מפורטת
222-0775783 'מס
- גבול אזור ביוב
- ציר נחל
- קו ביוב קיים
- מאסף ביוב קיים
- קו ביוב מוצע

[illegible]