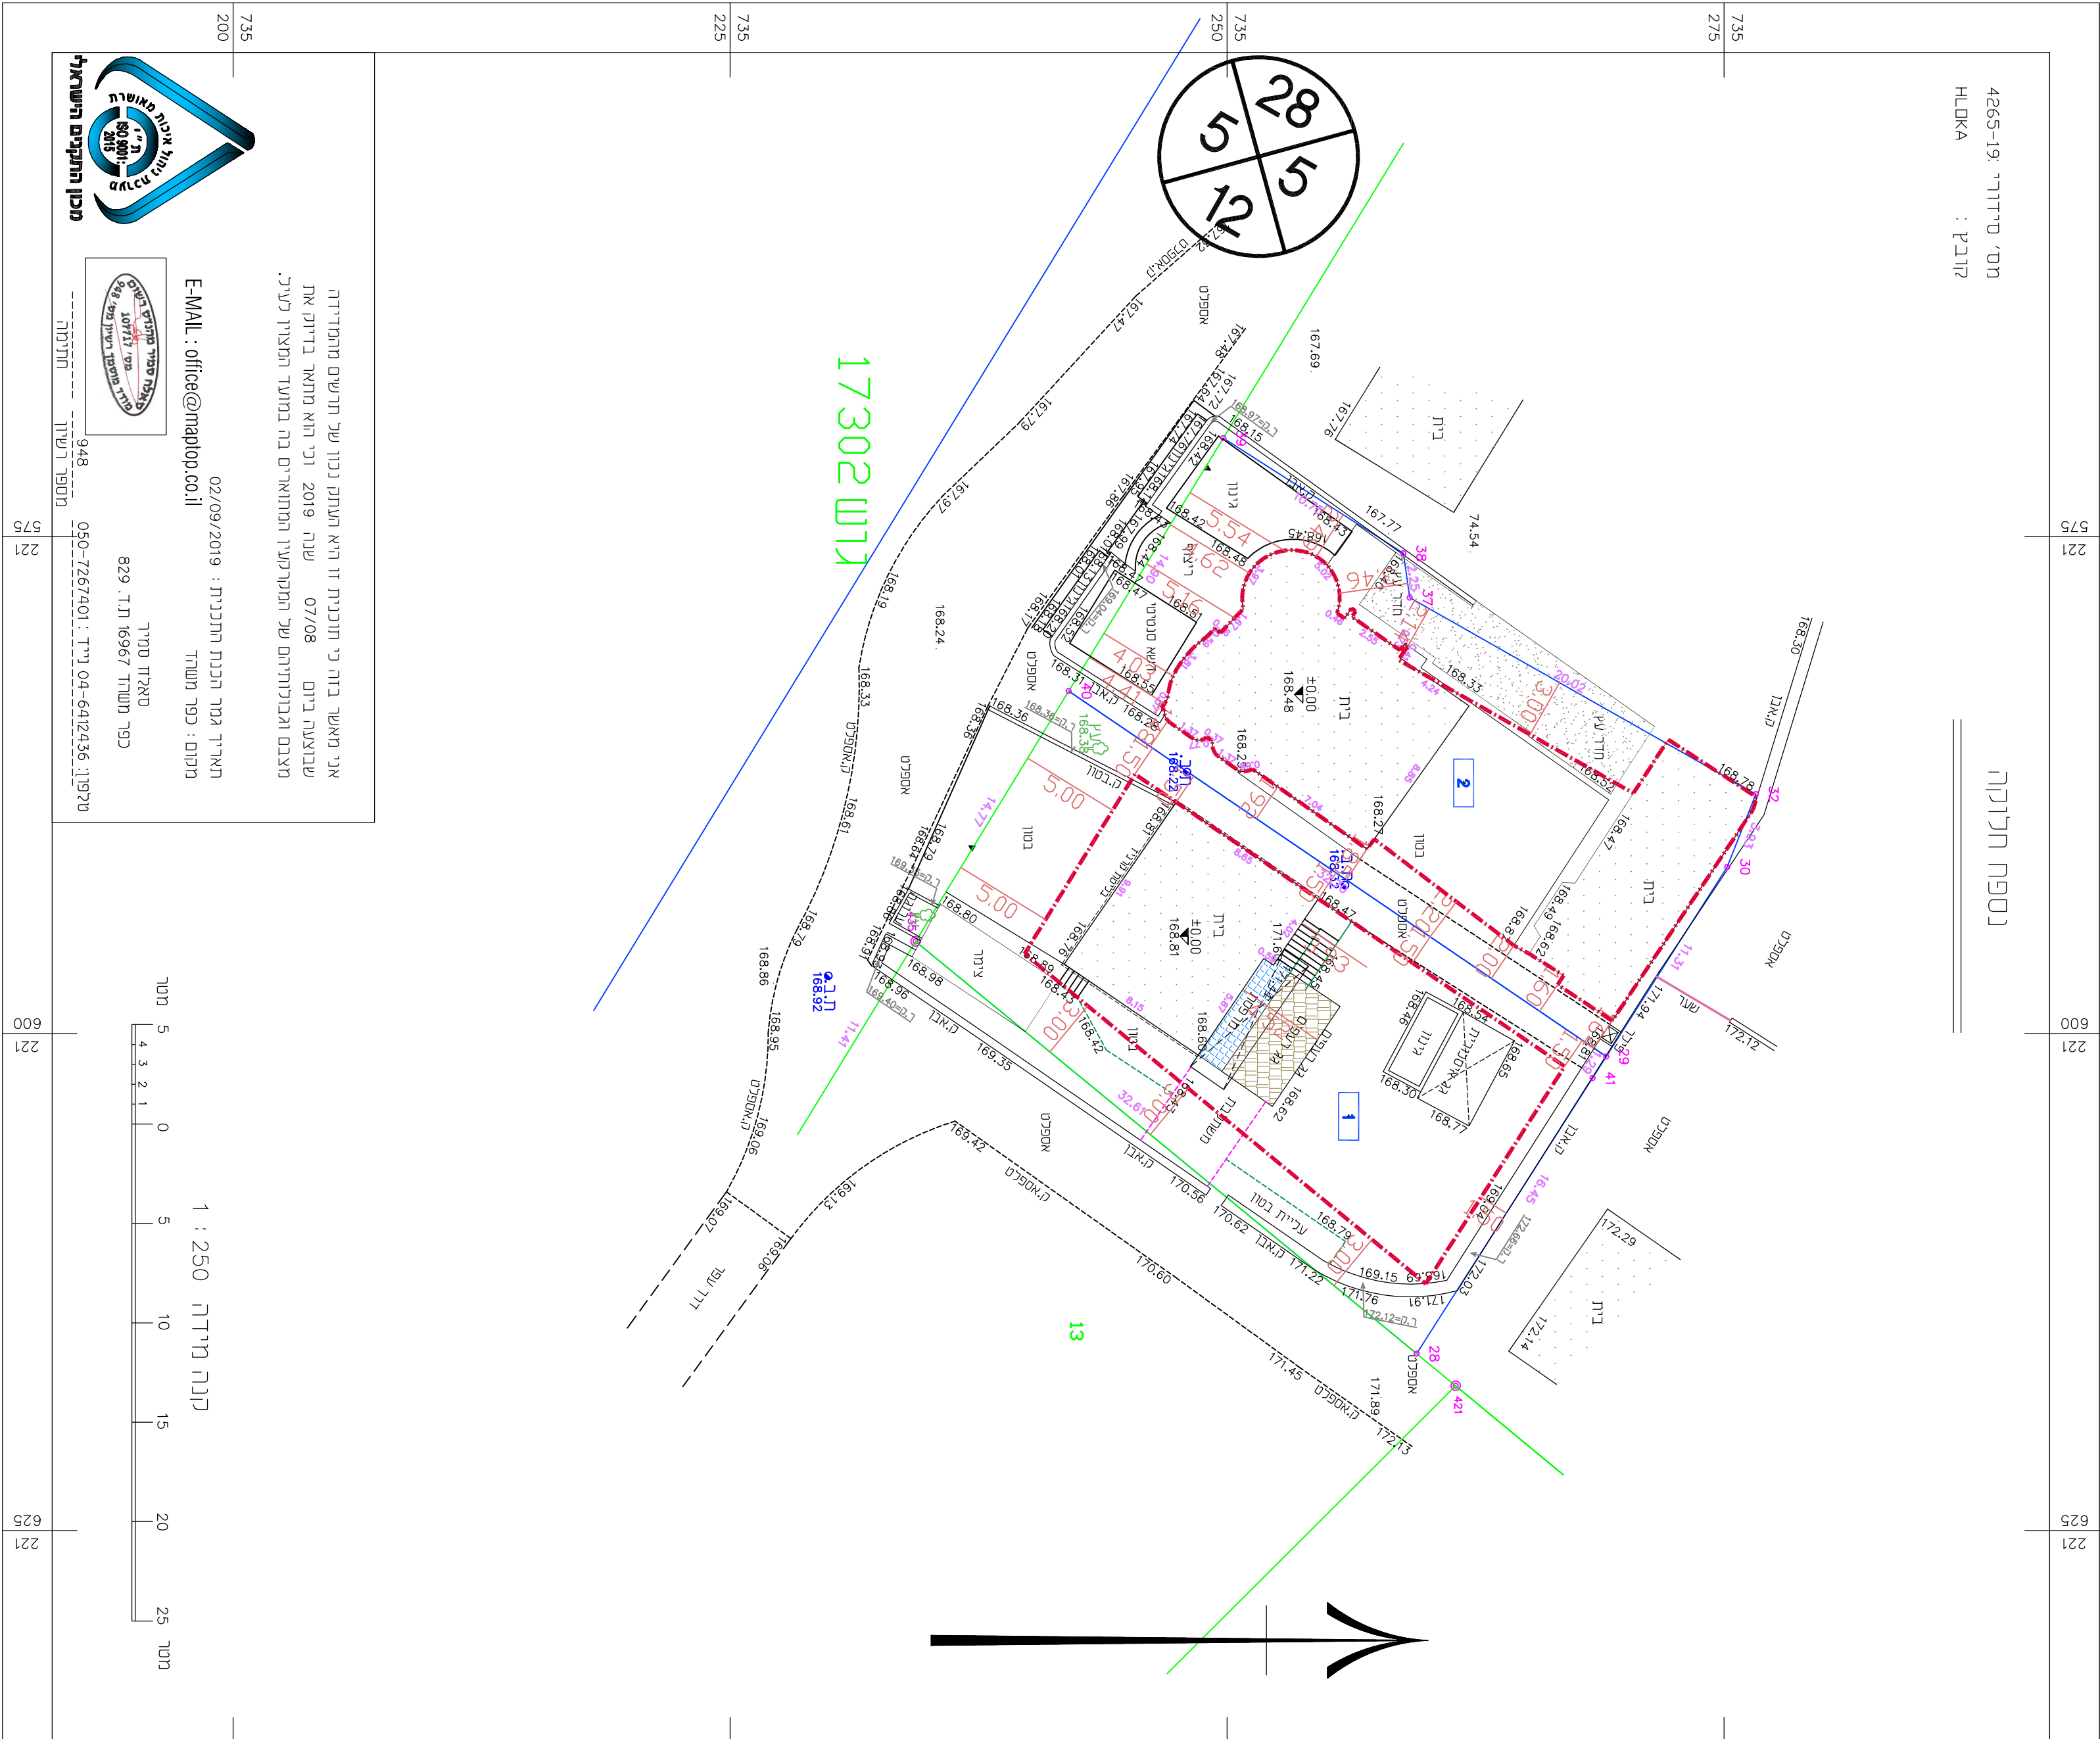


[illegible][illegible]

מפה לחקירה					
ישב	:	זריר	:	כתובת	זריר
הרן עבר	:	נביר זמאיר	:	מס סדור	4265-19
מש	:	תלכות	:	תכנית תפוח	תמוש
17492	:	10	:	1910/א	3
	:		:		שטח תמזשח
	:		:		1004

1. גוברות ושטח חוליהות סו נלקחו ממפת גוש רמת 492.
2. גבולות ושטח חמירש 2 נלקחו ממכונת דיוקנה מאוחרת ונצייר ח' 1085/2009.
3. החתימה הייתה ברוחבאם חלופית חמירש 1/1901.
4. לא צורכה דיושט.


נחתוני רשת וגבולות

- 1.המדידה בוצעה ברשת: ישראל 2005/12
- 2.נקודות הבקרה שעלילין מבוססת המדידה הן:
- 3.גמולות החלקות חושבו מ:

121211.1

חברות	ת"ז	בנקים	סוחר ברוטו 100	מסחר 100	מסחר 100	מסחר 100
			0.527	1		
			0.477	2		
			1.004	3		

תראים סביבה קנ"מ 1:250

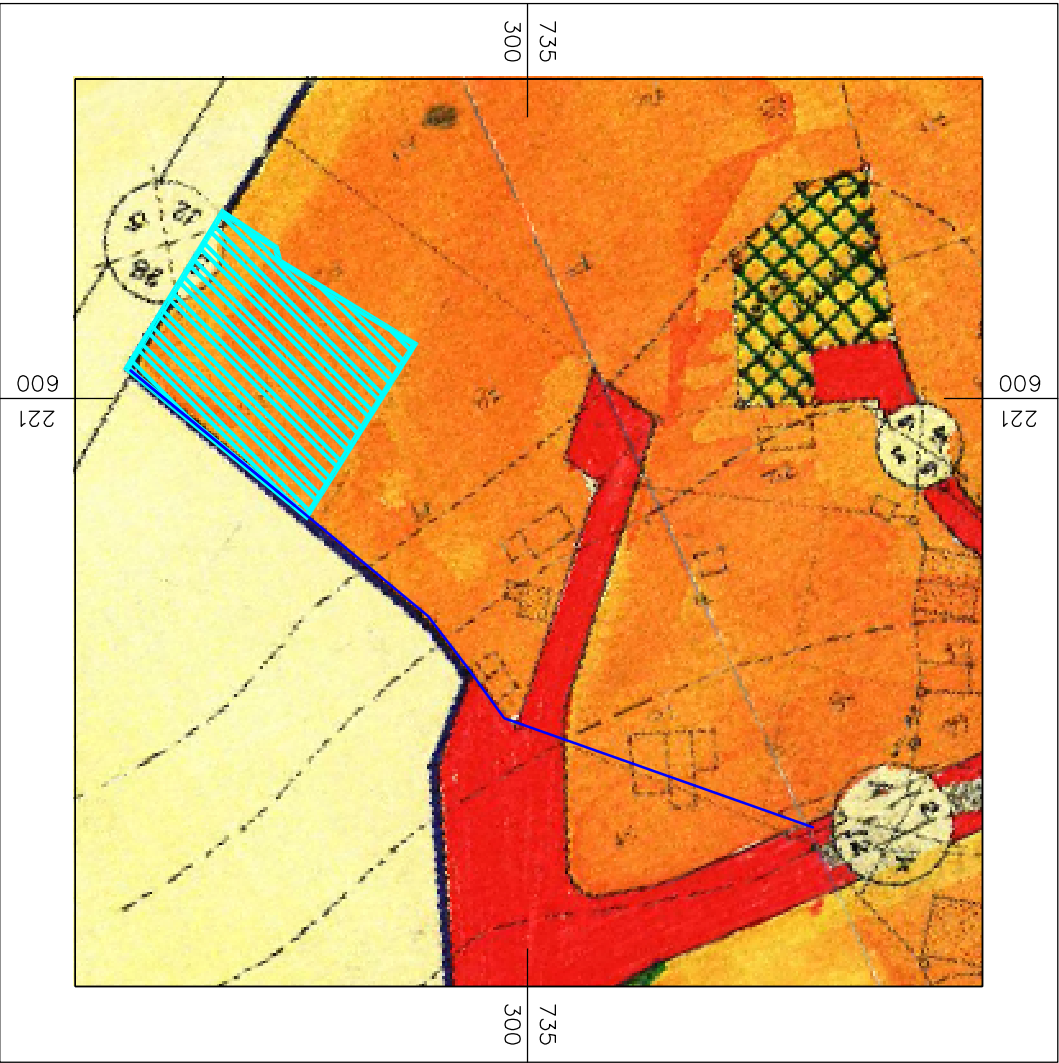

הצגות המודד

[illegible]