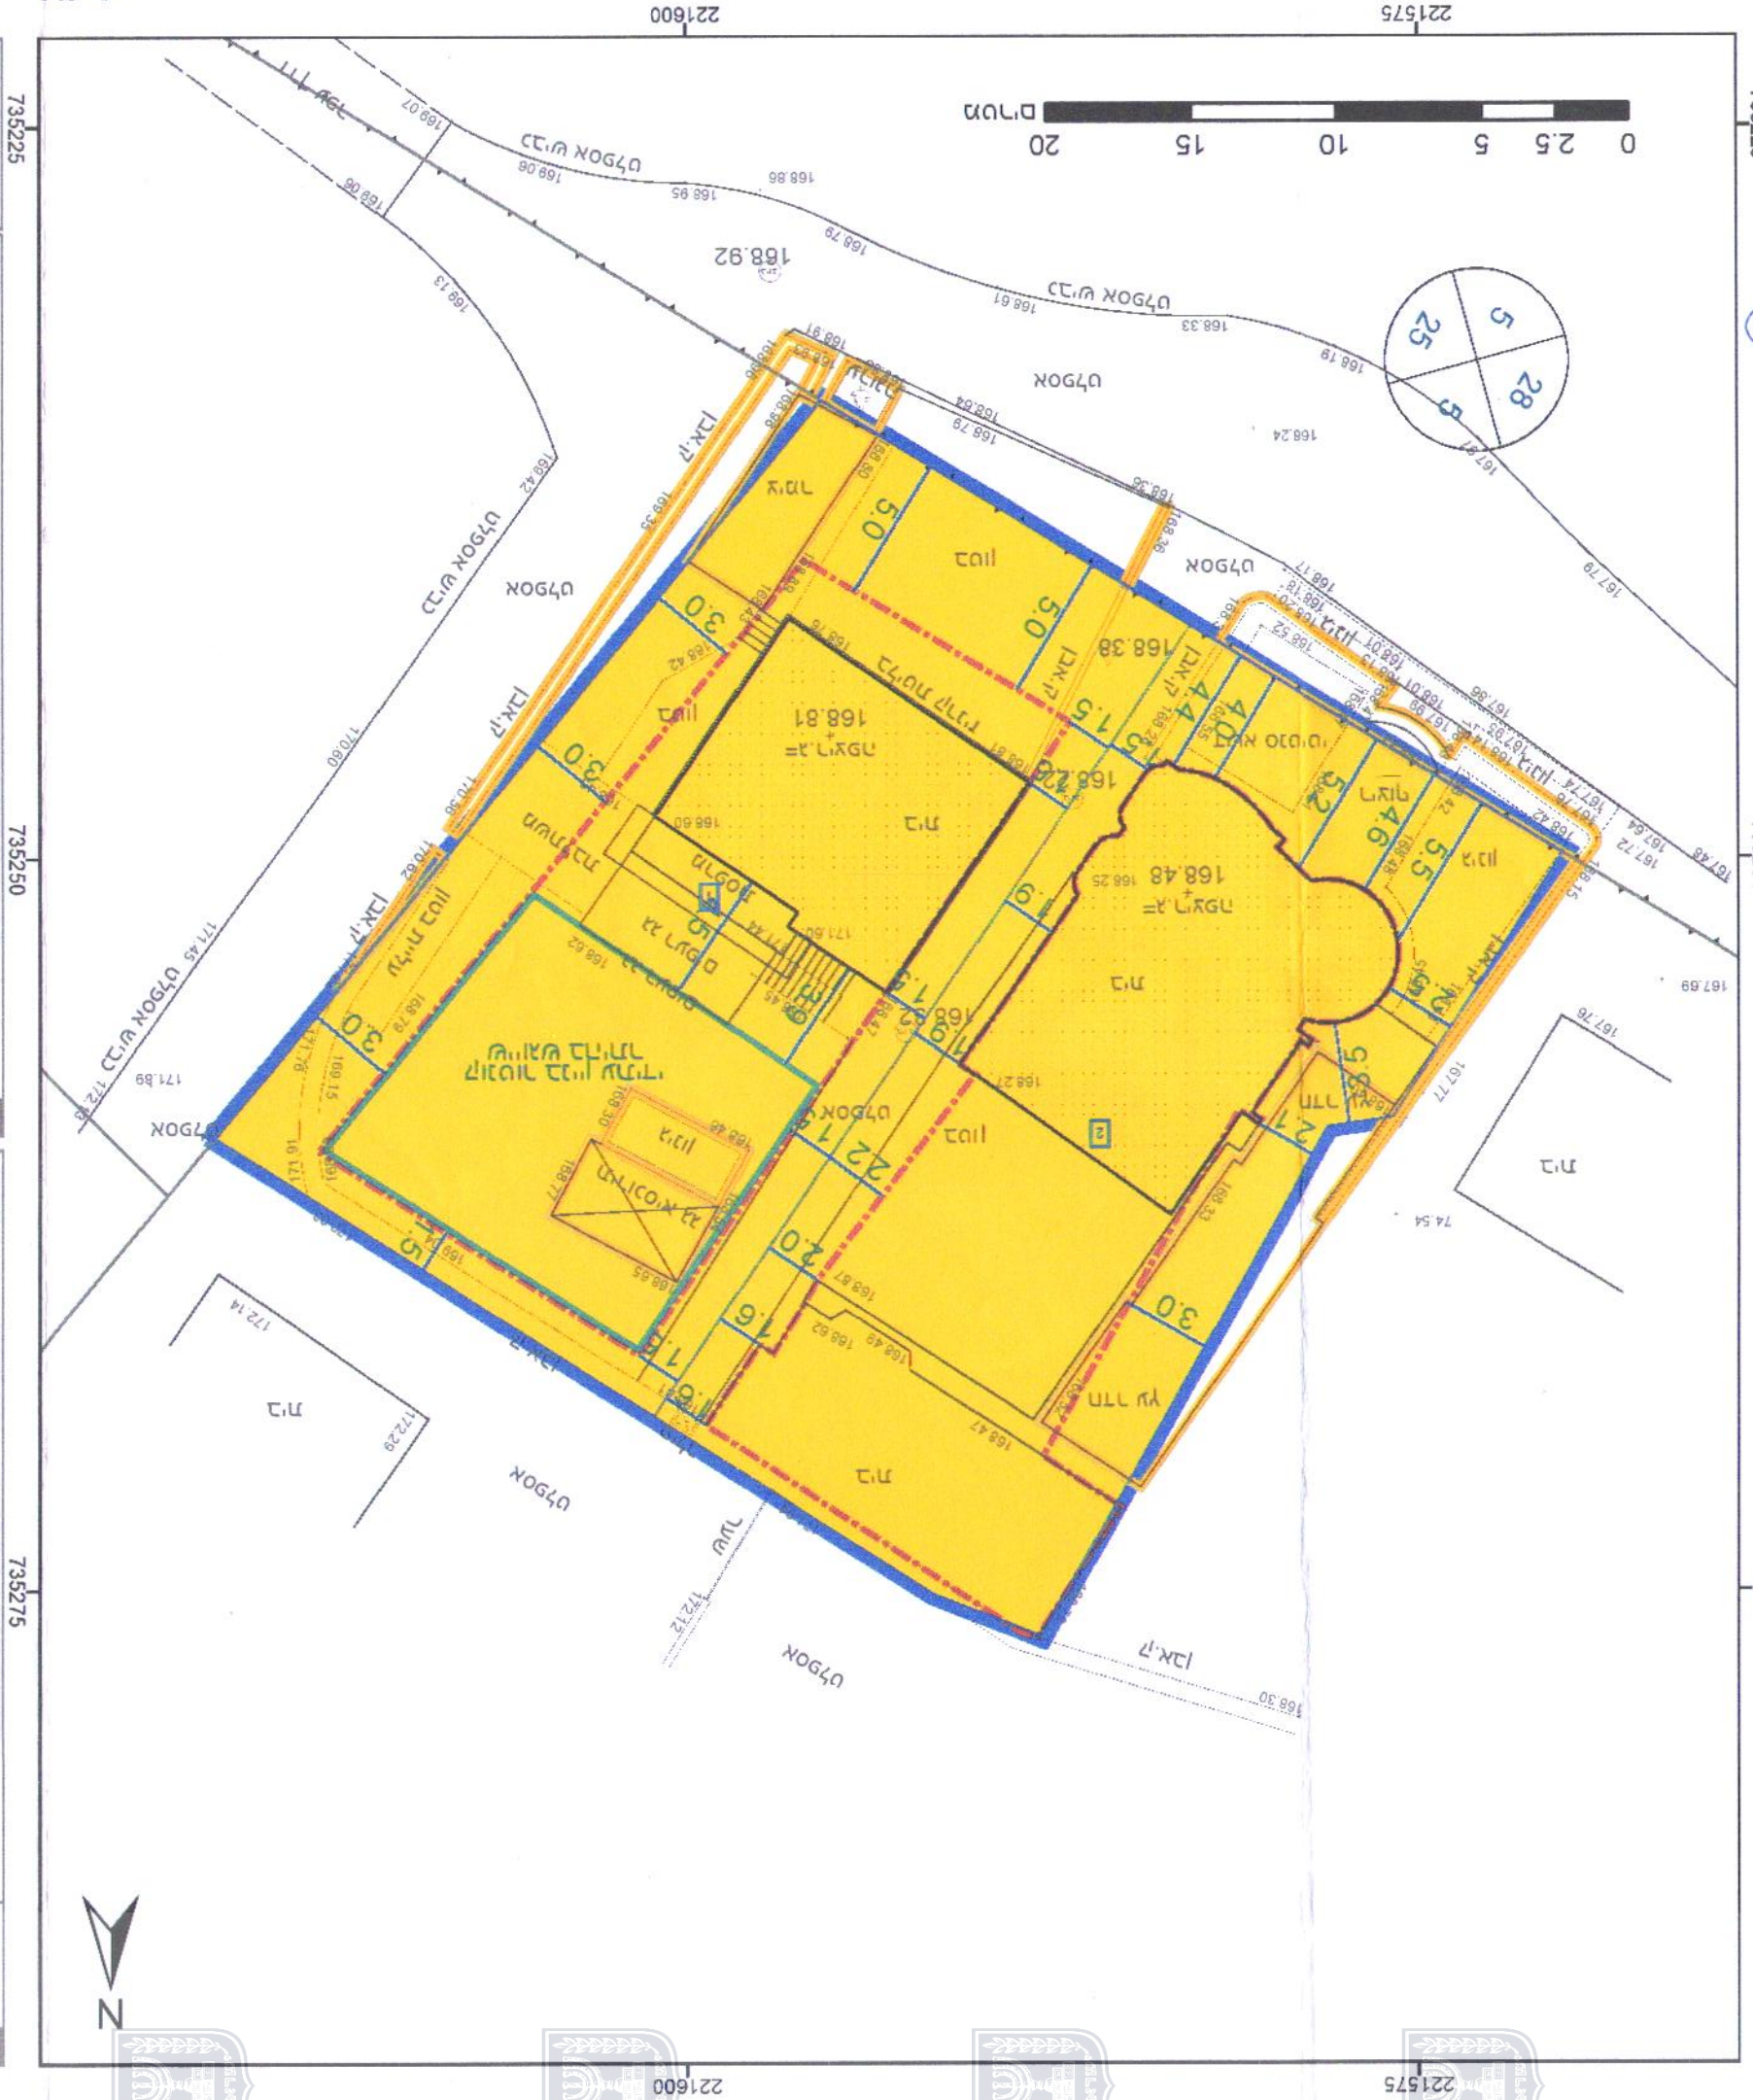
N
735275
735250
735225
221575
221600
0 2.5 5 10 15 20
מטר
מגרש 22
