


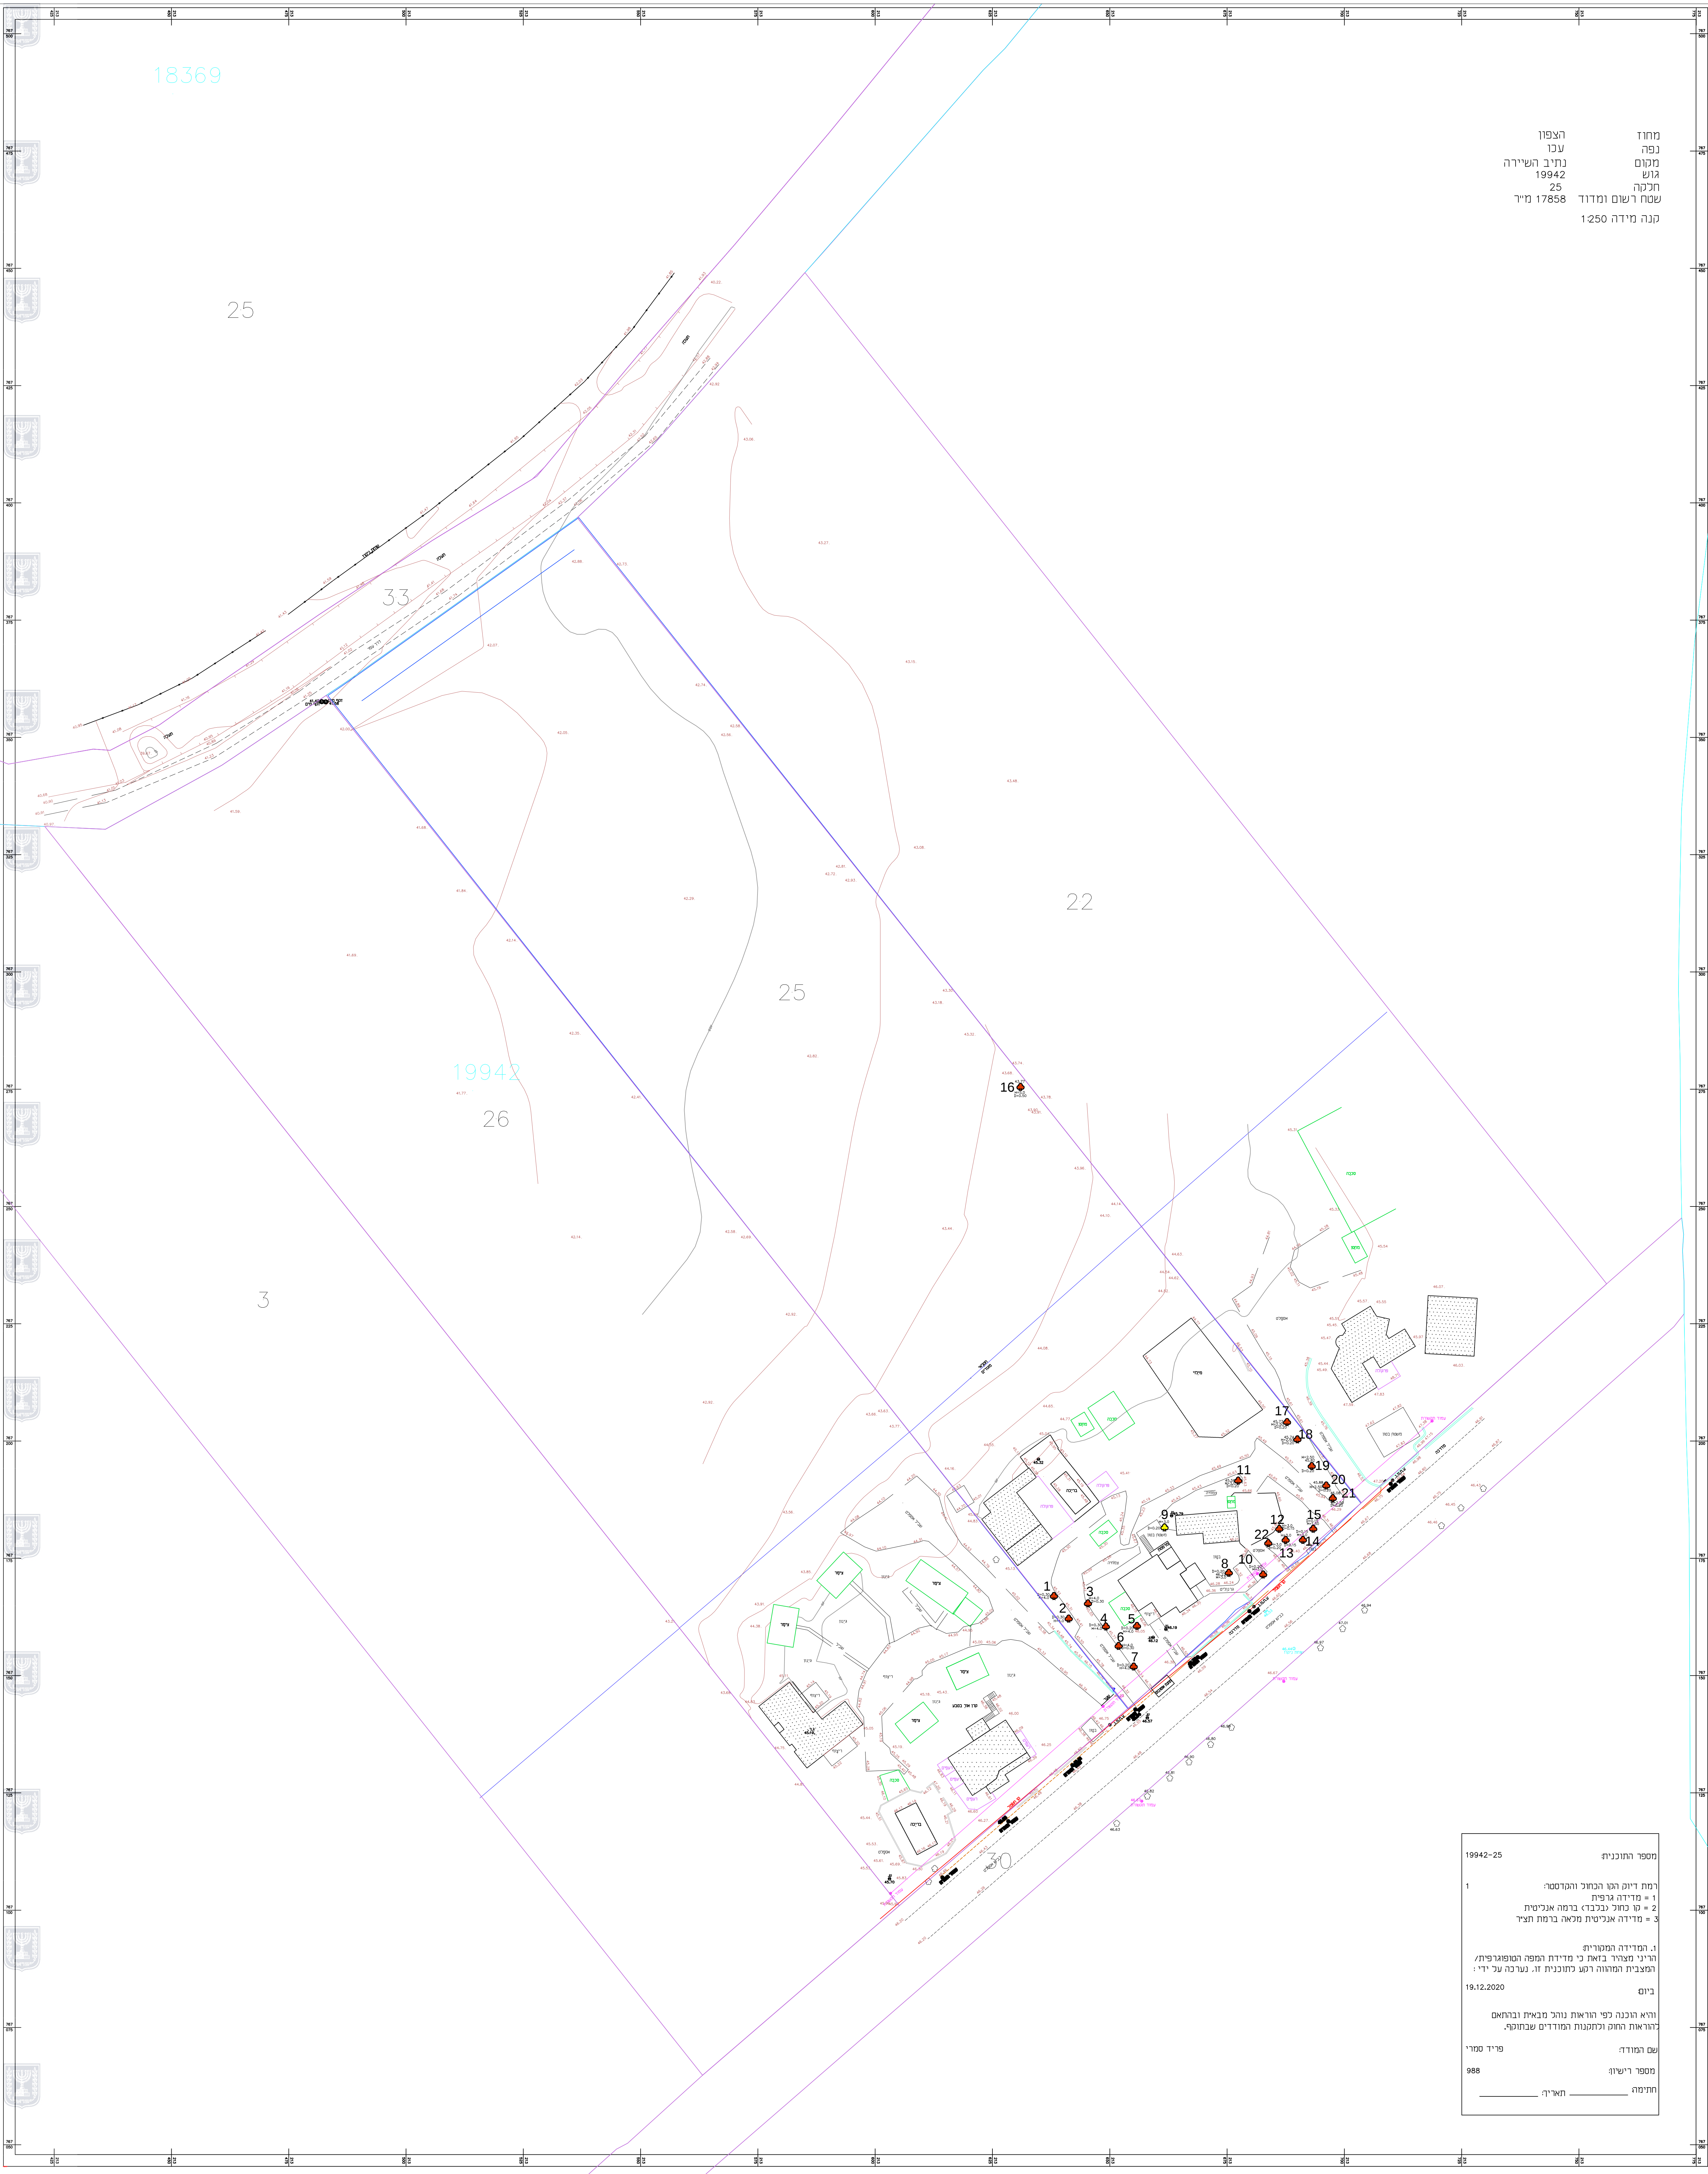

סקר עצים	
נספח לתכנית מס' 201-0937466	
שם התכנית:	
הסדרת קווי בנין - נחלה 1	
נתיב השירה	
נליון 1 מחוץ 1	
תחילה	רקע
תיאור	נספח עצים בוגרים
תאריך עריכת	01.2021
הנספח	1500
קניין	קניין
חרישימים נוספים	
שמות רחתימות:	
שם	פירוש
המספר	המספר

מיקום	גודל התוכנית
שם העמוד	שם העמוד
שם העמוד	שם העמוד

מס עץ	שם עץ	קוטר ס"מ	גובה מ'
1	אבוקדו	30	4.00
2	אבוקדו	30	4.00
3	אבוקדו	30	4.00
4	אבוקדו	30	4.00
5	הדר	20	4.00
6	אבוקדו	30	4.00
7	אבוקדו	20	4.00
8	הדר	20	3.00
9	פיקוס	20	3.00
10	הדר	20	3.00
11	זית	20	3.00
12	הדר	15	3.00
13	הדר	15	3.00
14	הדר	15	3.00
15	הדר	15	1.50
16	זית	50	5.00
17	זית	20	2.50
18	זית	20	2.50
19	זית	20	2.50
20	זית	20	2.50
21	זית	20	2.50
22	הדר	20	3.00

מספר התוכנית 19942-25

רמת דיון וכו' הכביש וההרסות:

1 = מדרה גרפית

2 = סל נחל נכבד בזה אנכית

3 = מדרה אנכית מסלול במת חצר

1. תחילה המספרית

היני מפורי בואת כי מדרית תפח המפורית/

המצבית המורה רמק כחכית 02. נערה על יד:

19.12.2020

ביום

הרא מוכנה כשי תוראת נוכח תכנית ובחיתא

למראת תחנן ותחננות המודרים עכחית.

פירי סמרי

הספר רישיון 988

חתימה _____ תאריך _____