תכנית 258-0998732 22/02/2022 15:11:44 נספח שמירה על עצים בוגרים נספח עצים בוגרים

מינהל התכנון - מחוז צפון
חוק התכנון והבניה, התשכ"ה

אישור תכנית מס' 258-0998732
התכנית מאושרת מכוח סעיף 108(ג) לחוק
ביום 31/07/2022
_התכנית לא נקבעה טעונה אישור שר

מ"מ יו"ר הוועדה המחוזית

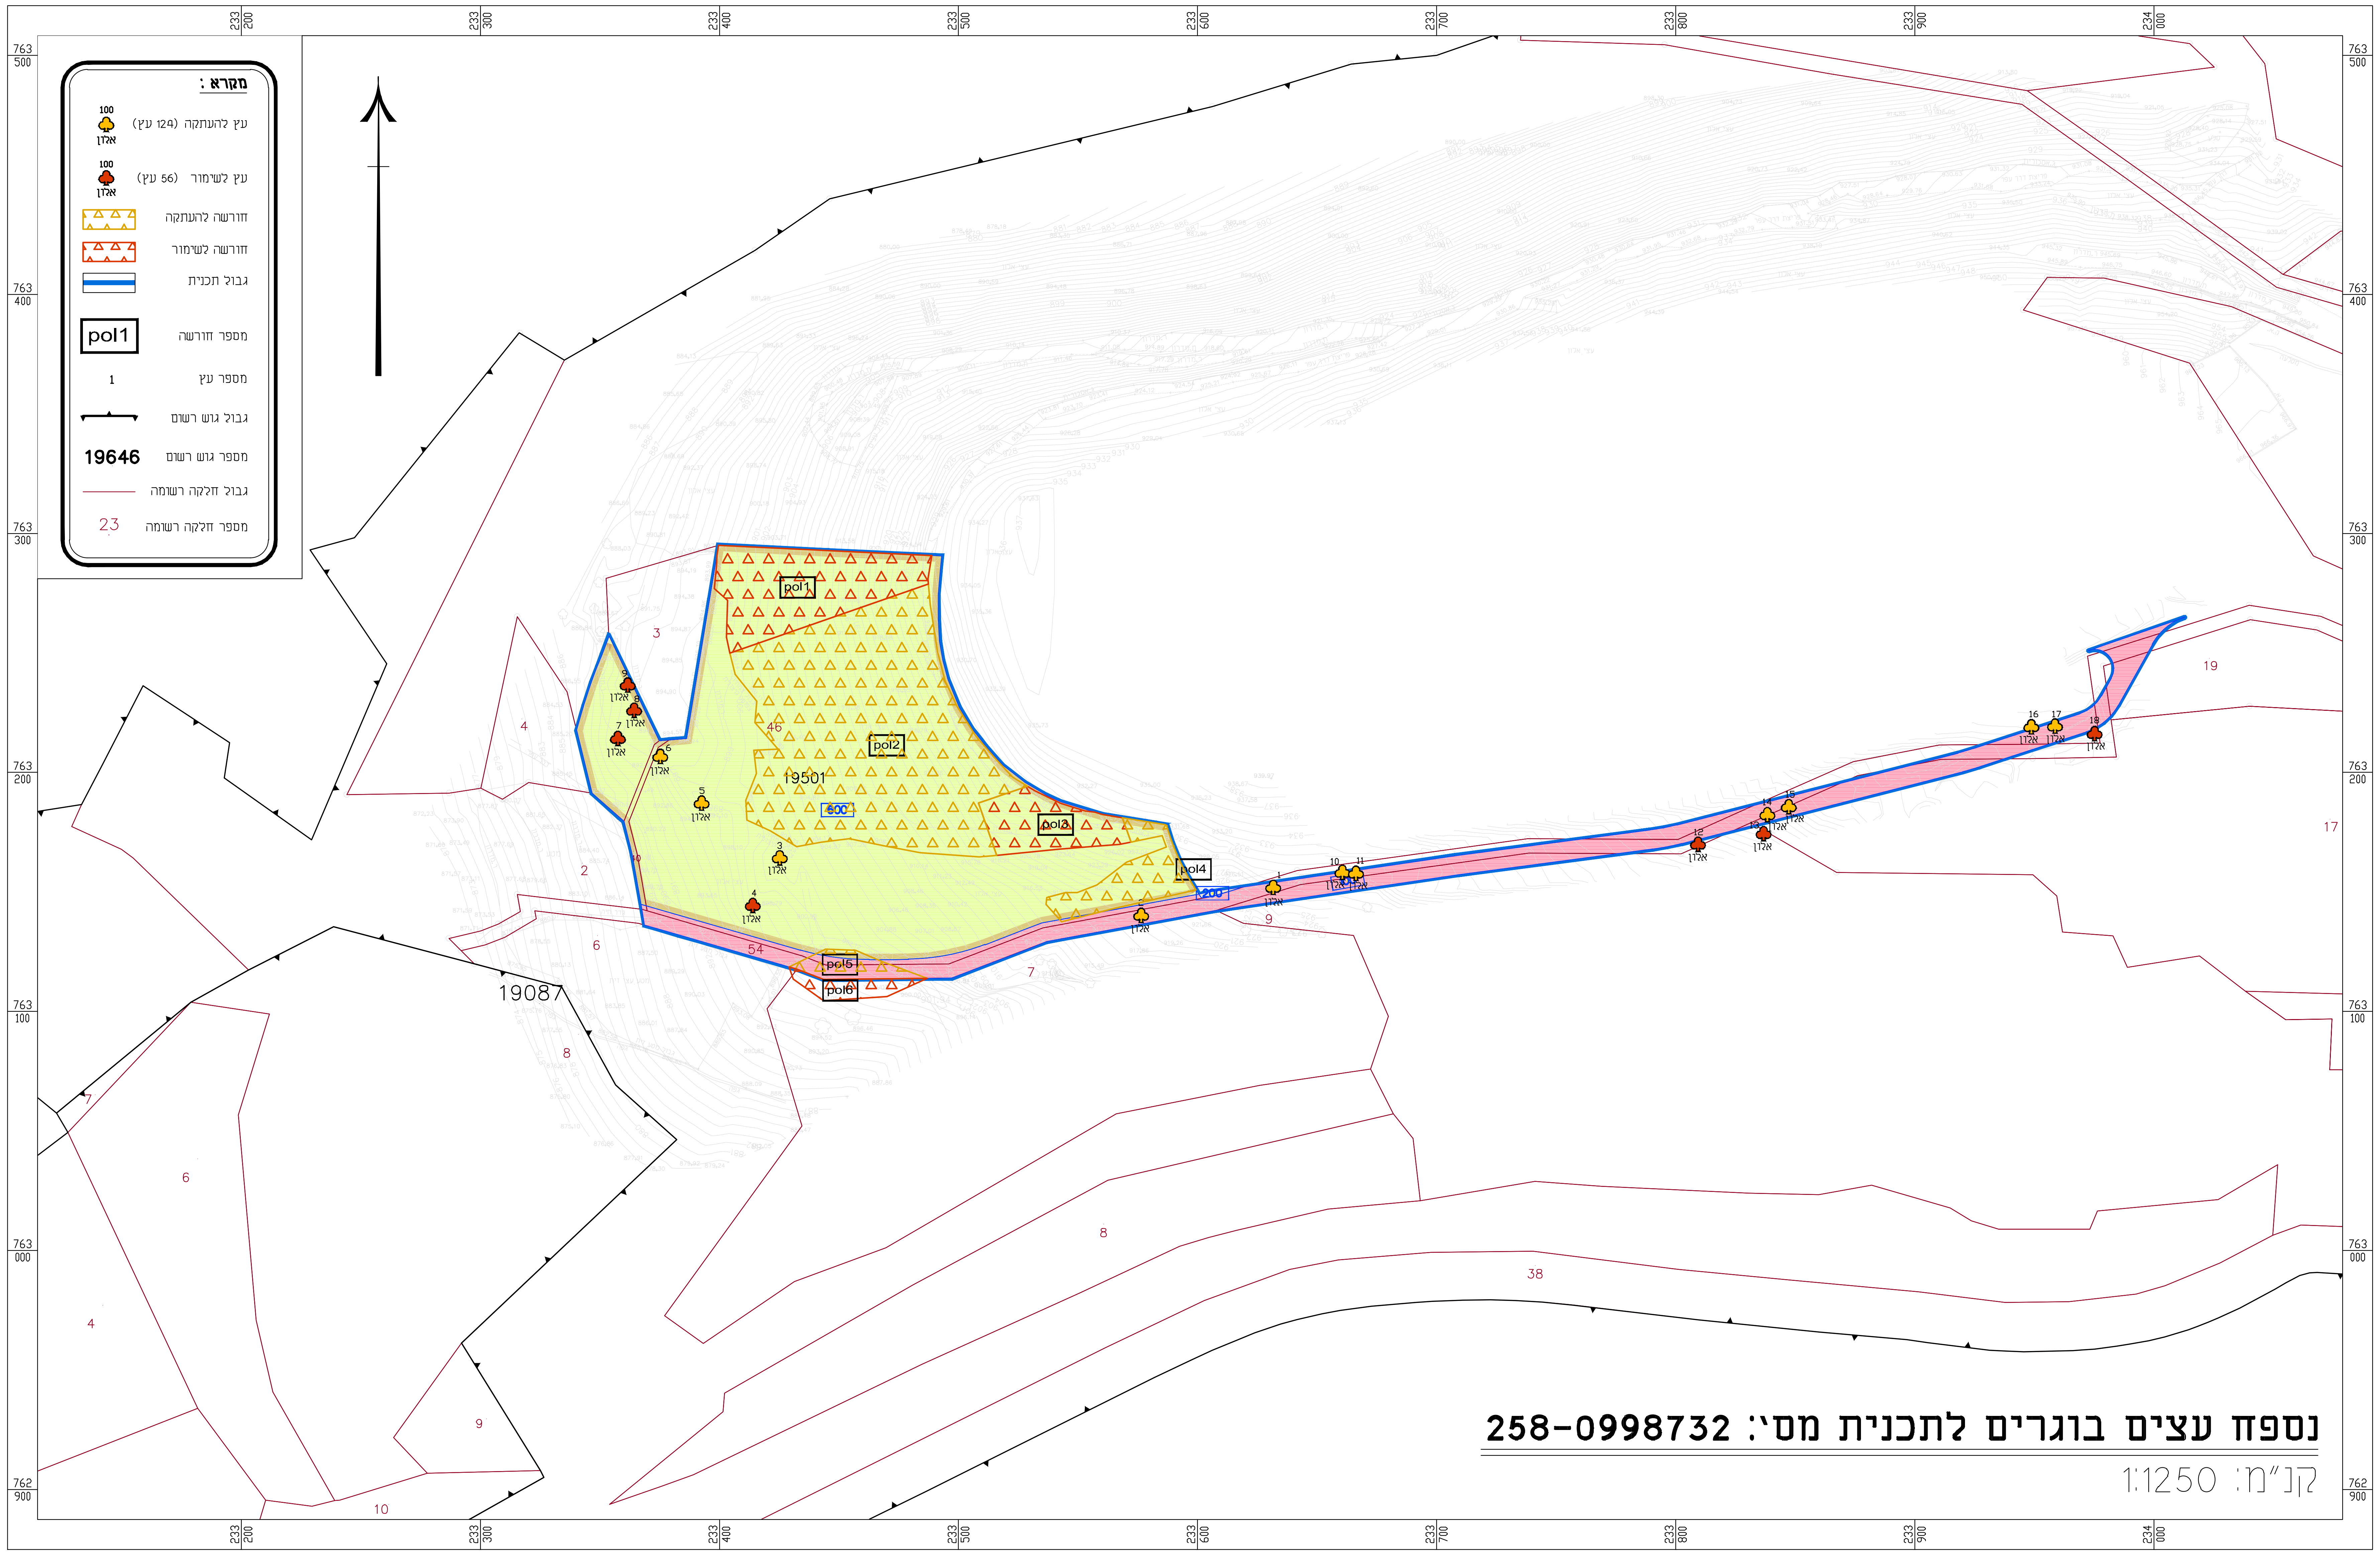
מקרא :
100
אלון
עץ להעתקה (124 עץ)
100
אלון
עץ לשימור (56 עץ)
חורשה להעתקה
חורשה לשימור
גבול תכנית
pol1
מספר חורשה
1
מספר עץ
גבול גוש רשום
19646
מספר גוש רשום
גבול חלקה רשומה
23
מספר חלקה רשומה
233 200
233 300
233 400
233 500
233 600
233 700
233 800
233 900
234 000
763 500
763 400
763 300
763 200
763 100
763 000
762 900
19501
19087
pol1
pol2
pol3
pol4
pol5
pol6
400
200
אלון
3
4
2
6
54
7
9
8
38
10
19
17
6
4
9
10

נספח עצים בוגרים לתכנית מס': 258-0998732

קנ"מ: 1:1250

שמירה על עצים בוגרים

מס' 258-0998732

הקמת מגרש ספורט וכדורגל
ביושב בית ג'ן - ג\26682

נספח לתכנית גליון 1 מתוך 1

תחולה	מחייב
תיאור	נספח עצים בוגרים
תאריך עריכת הנספח	26/01/2022
רשימת התרשימים	**קנ"מ**
נספח עצים בוגרים	1:1250

שמות וחתימות:

עורך הנספח	שם: **אברהים דויירי**	חתימה:
	תאגיד: **דויירי אדריכלים ושות בע"מ**	

מספר התוכנית: 258-0998732

רמת דיוק הקו הכחול והקדסטר: 3
1 = מדידה גרפית
2 = קו כחול (בלבד) ברמה אנליטית
3 = מדידה אנליטית מלאה ברמת תצ"ר

1. המדידה המקורית:
הריני מצהיר בזאת כי מדידת המפה הטופוגרפית/המצבית המהווה רקע לתוכנית זו, נערכה על ידי:
ביום: 26/05/2021

והיא הוכנה לפי הוראות נוהל מבא"ת ובהתאם להוראות החוק ולתקנות המודדים שבתוקף.

שם המודד: מועתז כילאני
מספר רישיון: 1076
חתימה: ________ תאריך: 17.01.2022

מהדורה	תאריך	מהות העדכון	תפוצה
01	28.09.21	תכנית לאישור	ועדה מחוזית, פקיד היעות
02	20.01.22	תכנית לאישור	פקיד הערות
03	26.01.22	תכנית לאישור	פקיד הערות

לעיון ○ לאישור ● למכרז ○ לביצוע ○

תאריך: 26/01/2022 מהדורה: 03

דויירי אדריכלים ושו' בע"מ
תכנון אורבני | התחדשות עירונית
אדריכלות נוף | תכנון סביבתי
DWEIRY ARCH
ת.ד. 10737, נצרת רח' סאפוריה 2, מיקוד 1650602
טלפון: 04-6576387 | פקס: 04-6461896 | E-mail: l.dweiry@gmail.com

שם הפרוייקט: **הקמת מגרש ספורט וכדורגל ביושב בית ג'ן - ג\26682**
מס' פרוייקט: **749**

תוכן הגליון: נספח עצים בוגרים לתכנית מס' 258-0998732

תכנן: עבד קיודר	בדק: אברהים דויירי
שרטט: עבד קוידר	אשר: אברהים דויירי

- המבצע אחראי לבדיקת המידות ולהתאמתן במקום ועליו להודיע למתכנן על טעות או אי התאמה, אין למדוד מהרישומים (אין לבצע מדידה גרפית).
- שרטוט זה מהווה חלק בלתי נפרד משאר שרטוטי המיבנה.
- במידה וקיים שני בין תוכנית זאת למסמכים האחרים המצורפים לשרטוט יש לפנות מיד למתכנן המאשר לקבל אינפורמציה והדרכה מתאימה.
- על הקבלן האחראי מוטלת החובה לדאוג כי הוראות הבטיחות בעבודה תשמרנה במשך כל תקופת העבודה בשטח זה.

קנ"מ: 1:1250
מס' גליון: **01**
מידות גליון: 100x60
שם קובץ: F:WORK-3\749\TREE\TREE-749.DWG