


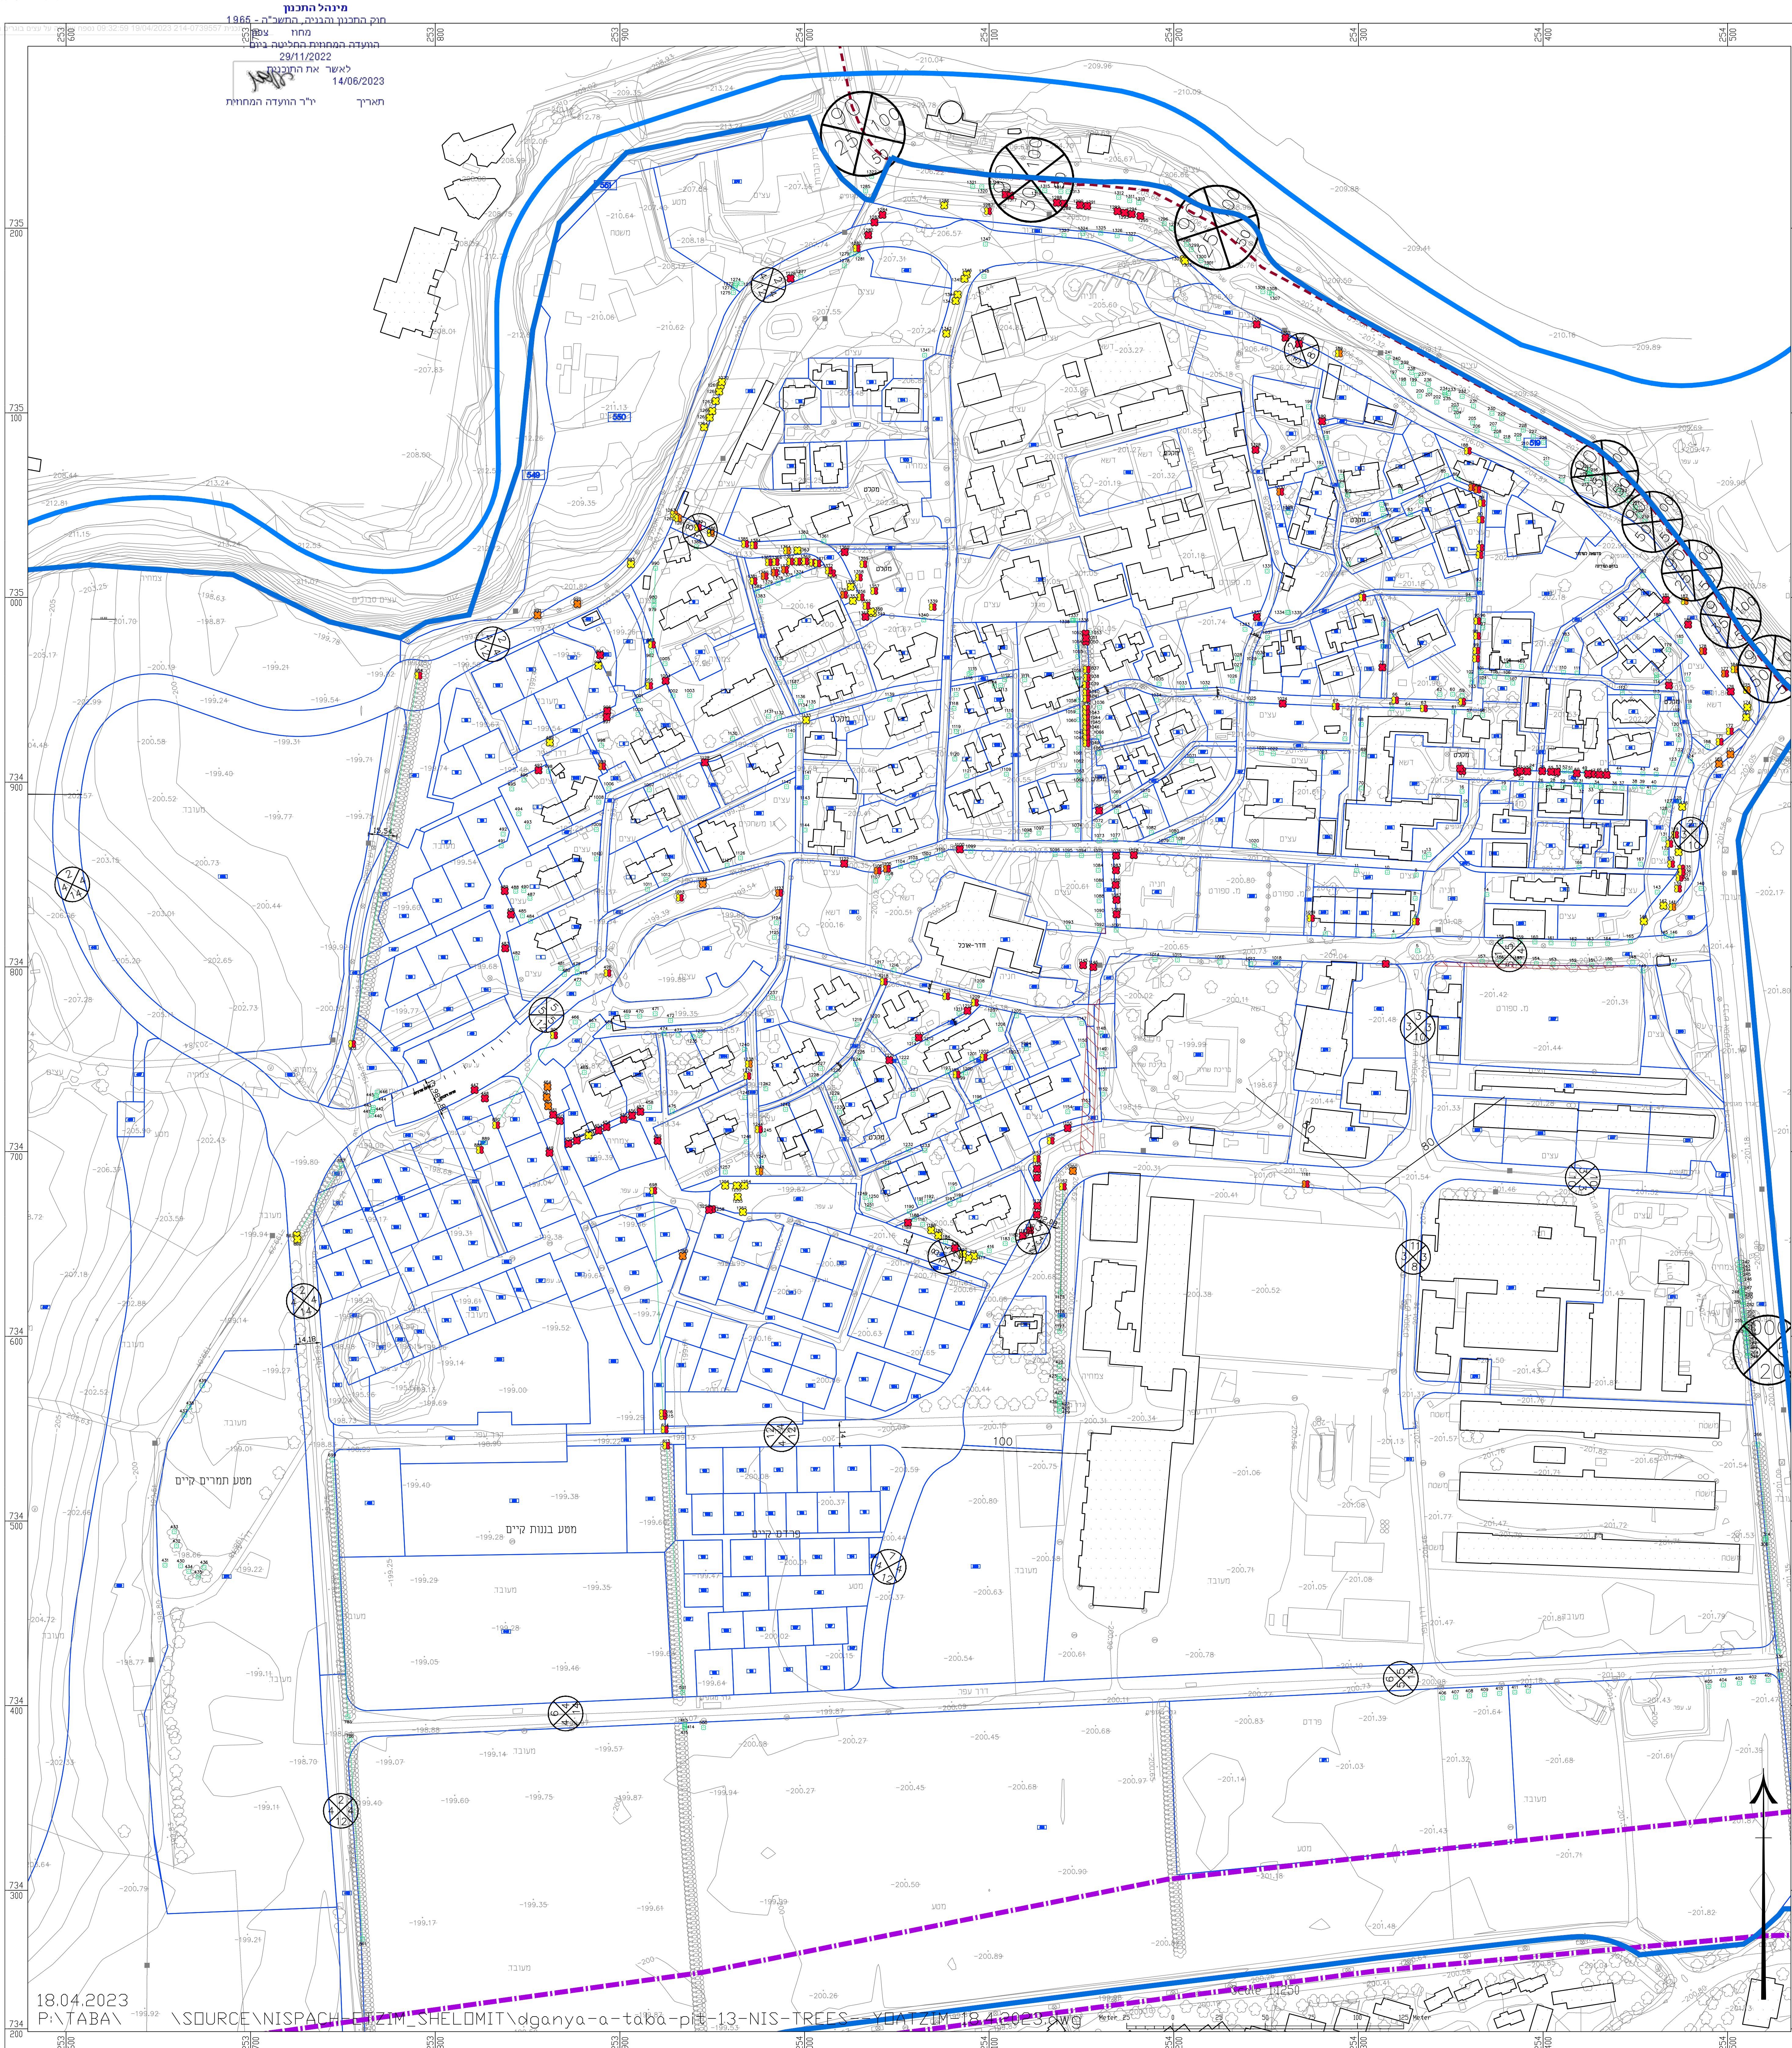

מינהל התכנון
חוק התכנון והבניה, התשכ"ה - 1985
מחיר
התועדה המחוזית להחליטה ביום
לאשר את התוכנית
29/1/2022
14/06/2023
תאריך
י"ר הועדה המחוזית



חוק התכנון והבנייה, התשכ"ה - 1965
תכנית מתאר מקומית

מס' 0739557-214

שם התכנית
קיבוץ דגניה א'
גן 25308

נספח ערים
גליון 1 מתוך 1

שם המסמך
13250

ישר ערים קיימים

תאריך
02-2023

- מקרא: 1138
- עץ בתכנית מודד
- עץ לשמור
- עץ להעתקה
- עץ לעקירה
- עץ לשמור/העתקה
- עץ לשמור/כריחה
- עץ להעתקה/כריחה

שלב
תאריך
חתימה

☒ לאישור
☐ למכרז
☐ לכביש

31.1.2022

צפון

עצים-
סג. גליון :

3
מחזור:

חוק הגליון : יעוד עצים קיימים

החזקה:
דגניה א

סקים:
דגניה א

מדידת:
דגניה א-תב"ע

הכנת:
שכונת שכלמה
בניה:

שרטט:
יפעת גרשוני
קב"מ:
1:1250

מס. עבודה:
dganya-a-tab-a-PIT-13

סקי:
dganya-a-trees-A-west-PLT

שם ה-PLT:
תאריך ה-PLT:

מקום בנוף
גבעת עוז אדר-נוף
שלומית שלמה

טל. 04-9898920
פקס 04-9596405
E-MAIL: makom.banof@gmail.com