

מינהל התכנון
 חוק התכנון והבניה, התשכ"ה - 1965
 מחוז צפון
 הוועדה המחוזית החליטה ביום: 05/12/2022
 לאשר את התוכנית
 01/06/2023
 תאריך ילר הוועדה המחוזית

מס"ד	גובה במטרים	קטר בס"מ	מס' גזעם	סוג	X	Y	Z	שטח פולגן במ"ר
pol.1	4	20	24	זית	233558.081	730379.371	119.626	747.9918213
2	8	60	1	אלון	233332.199	729721.693	122.071	
3	10	35	1	דקל	233331.573	729762.087	121.578	
4	5	15	3	לא ידוע	233330.587	729788.817	120.949	
5	5	20	3	עץ תות	233325.762	729842.38	120.425	
6	8	30	1	לא ידוע	233325.474	729845.433	120.479	
7	5	15	1	לא ידוע	233325.541	729848.01	120.391	
8	8	20	1	לא ידוע				


סקר עצים מט"ש דברת

קנ"מ 1:250



מקרא

	עץ
	קבוצת עצים
	קו גבול מדידה

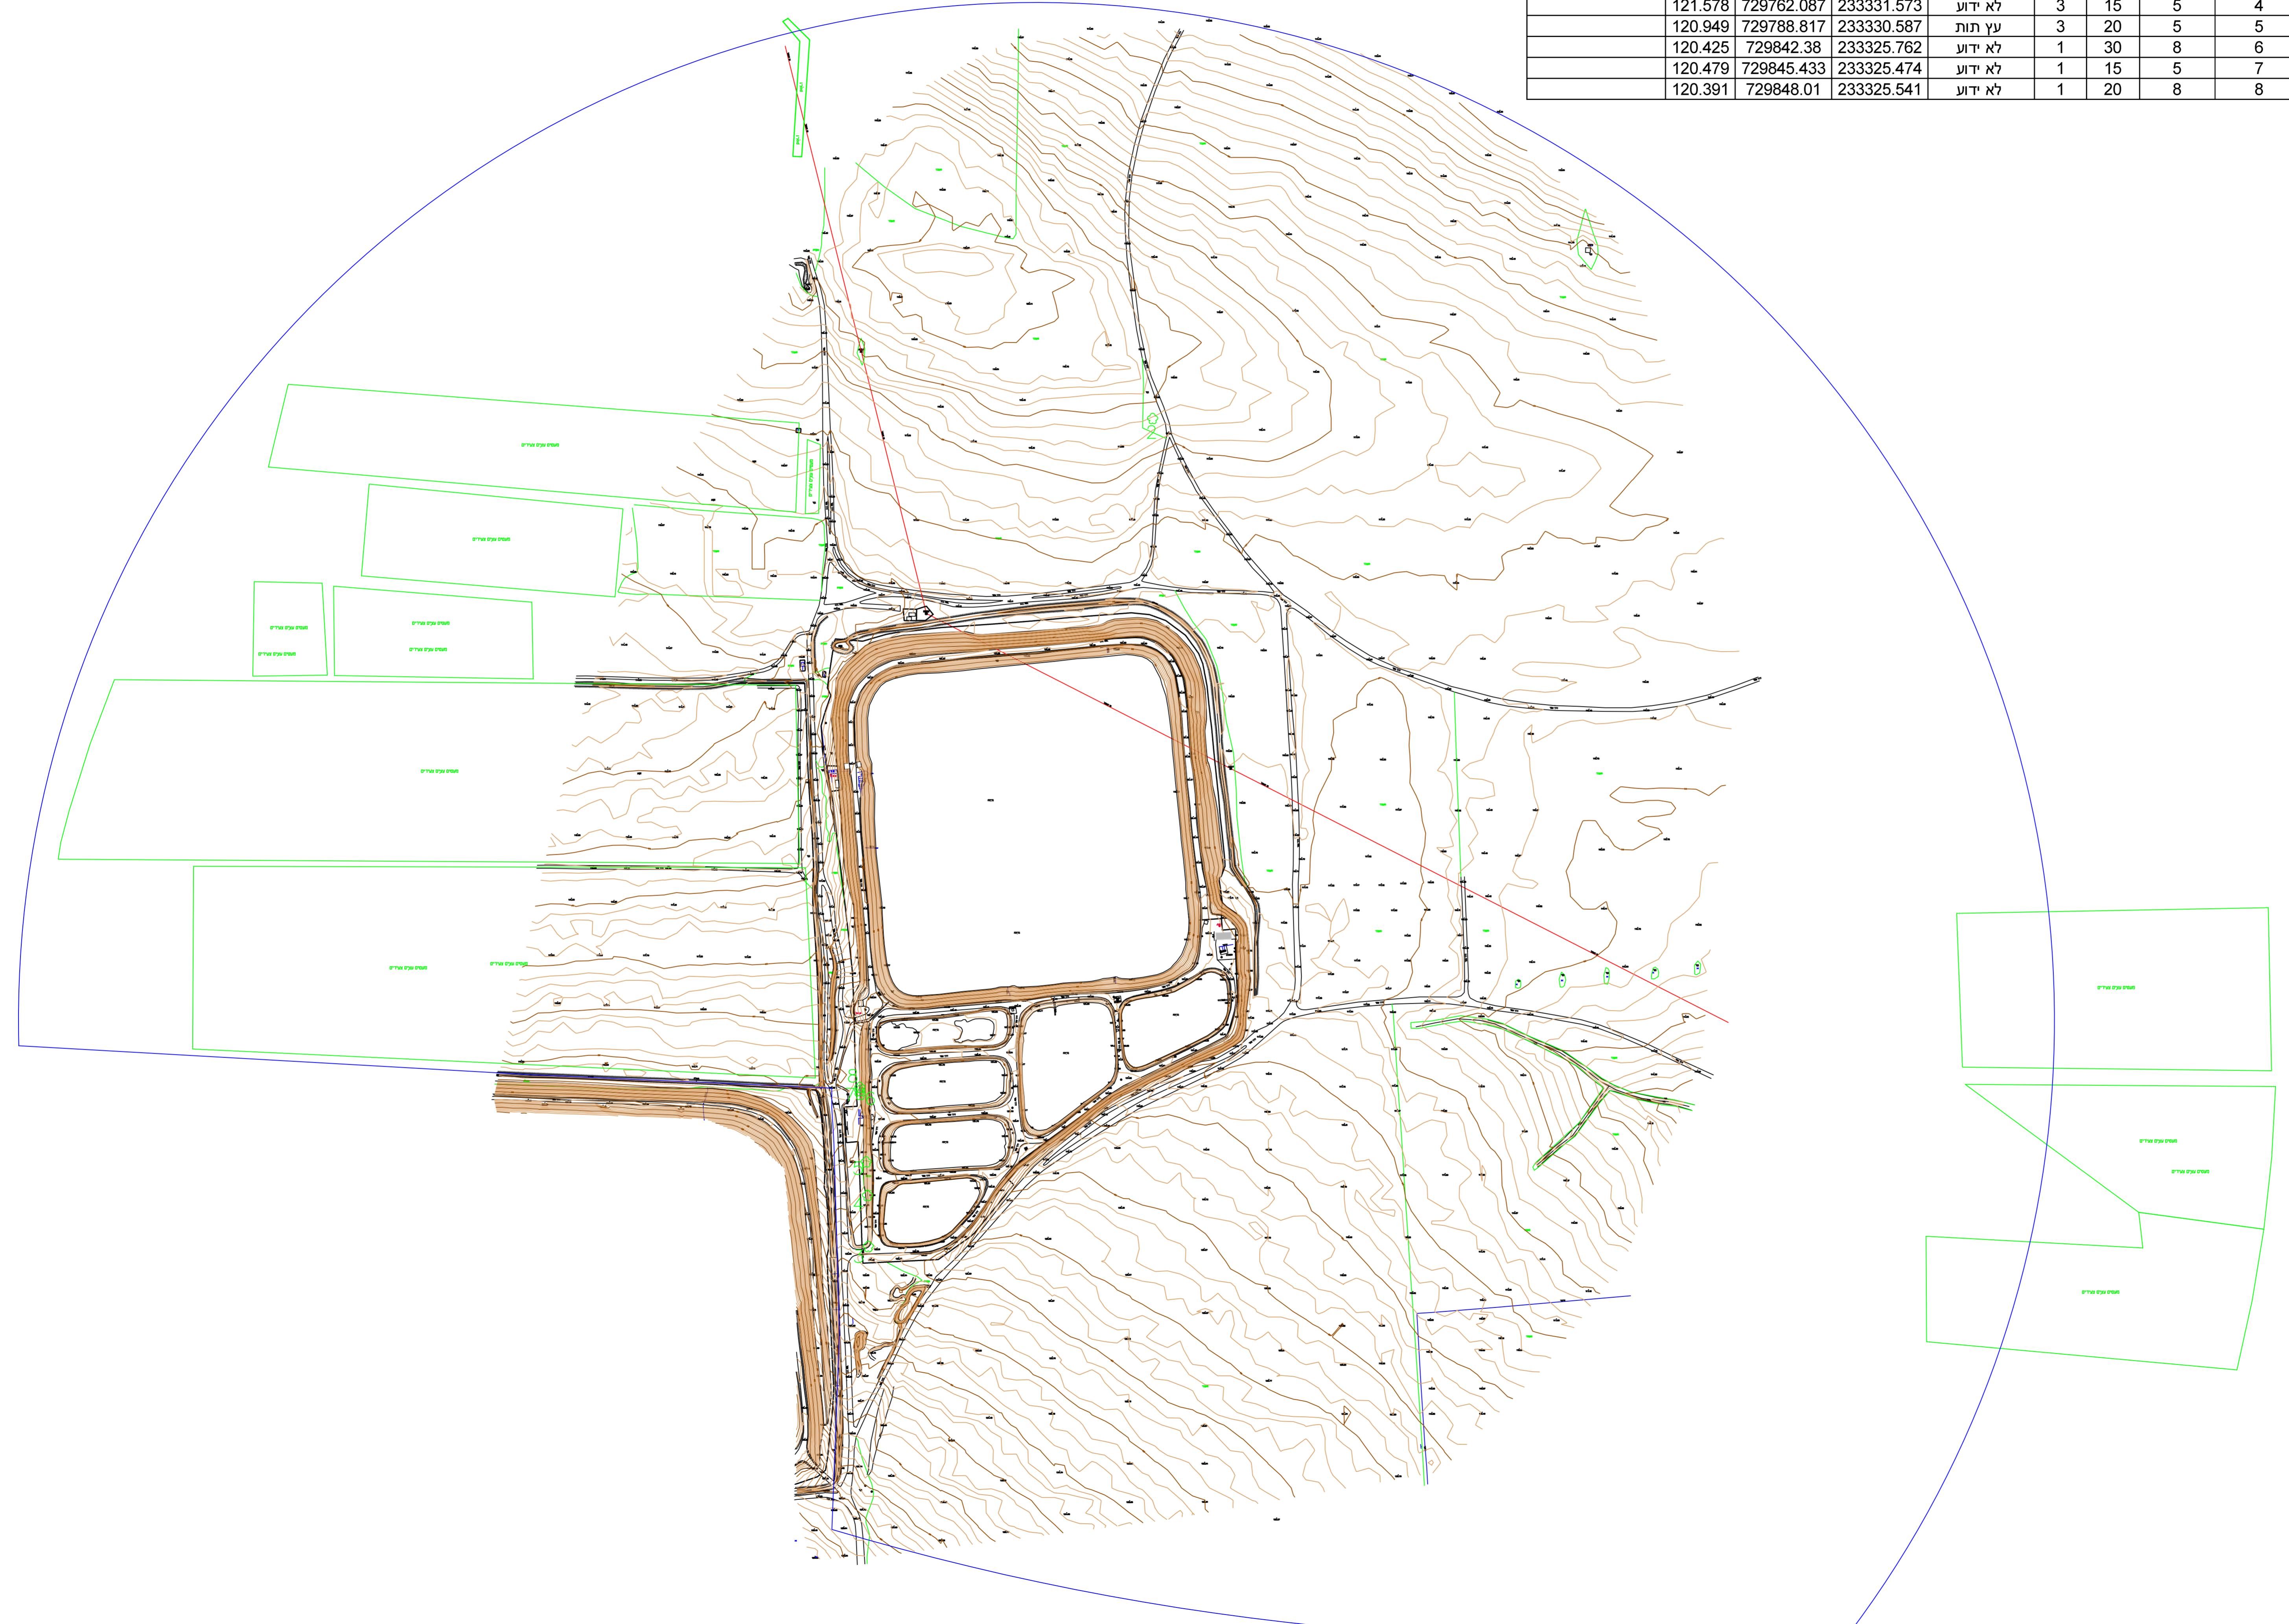

הבונים 22 א.ת. פולג, תכנית, 4250469 www.ofek-air.com - 09-8653065 אופק צילומי אוויר	
תאריך מדידה:	תאריך תכנון:
03.06.20	04/06/20
מס' עבודה:	מס' תכנון:
200681	954
קנ"מ:	תאריך:
1:250	04/06/20

