



חתך עקרוני

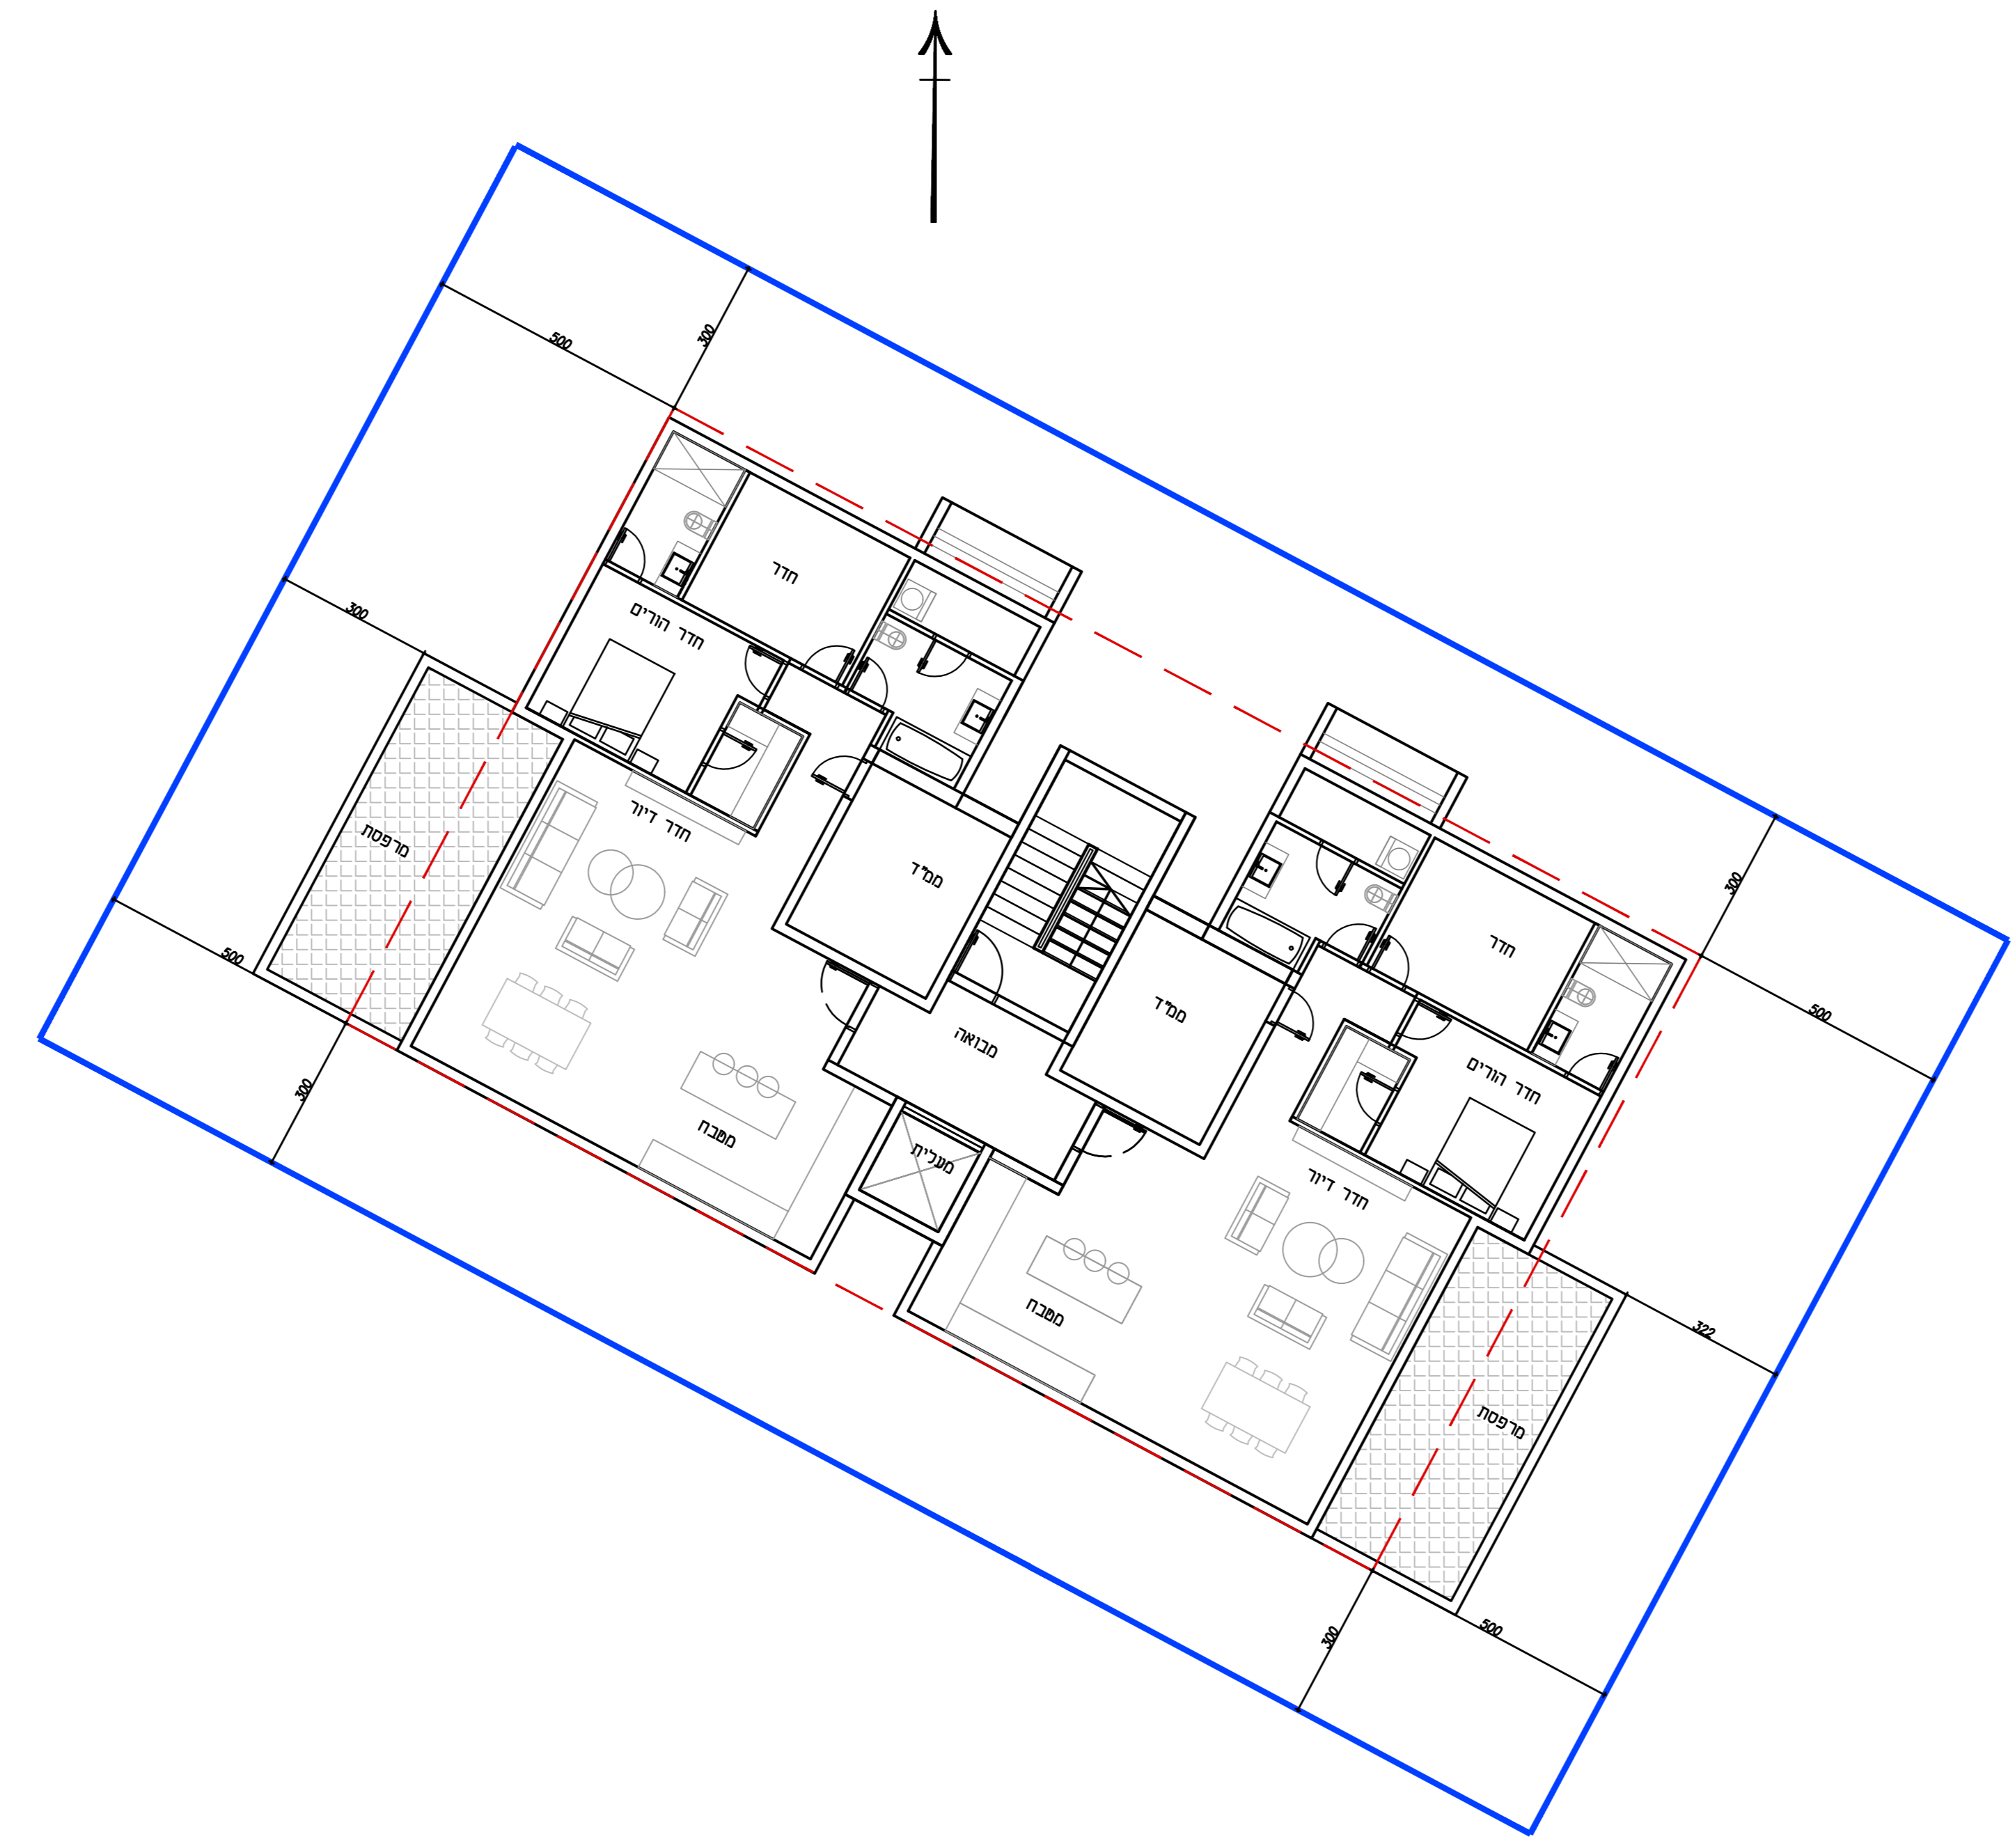

קומה שיפוטית

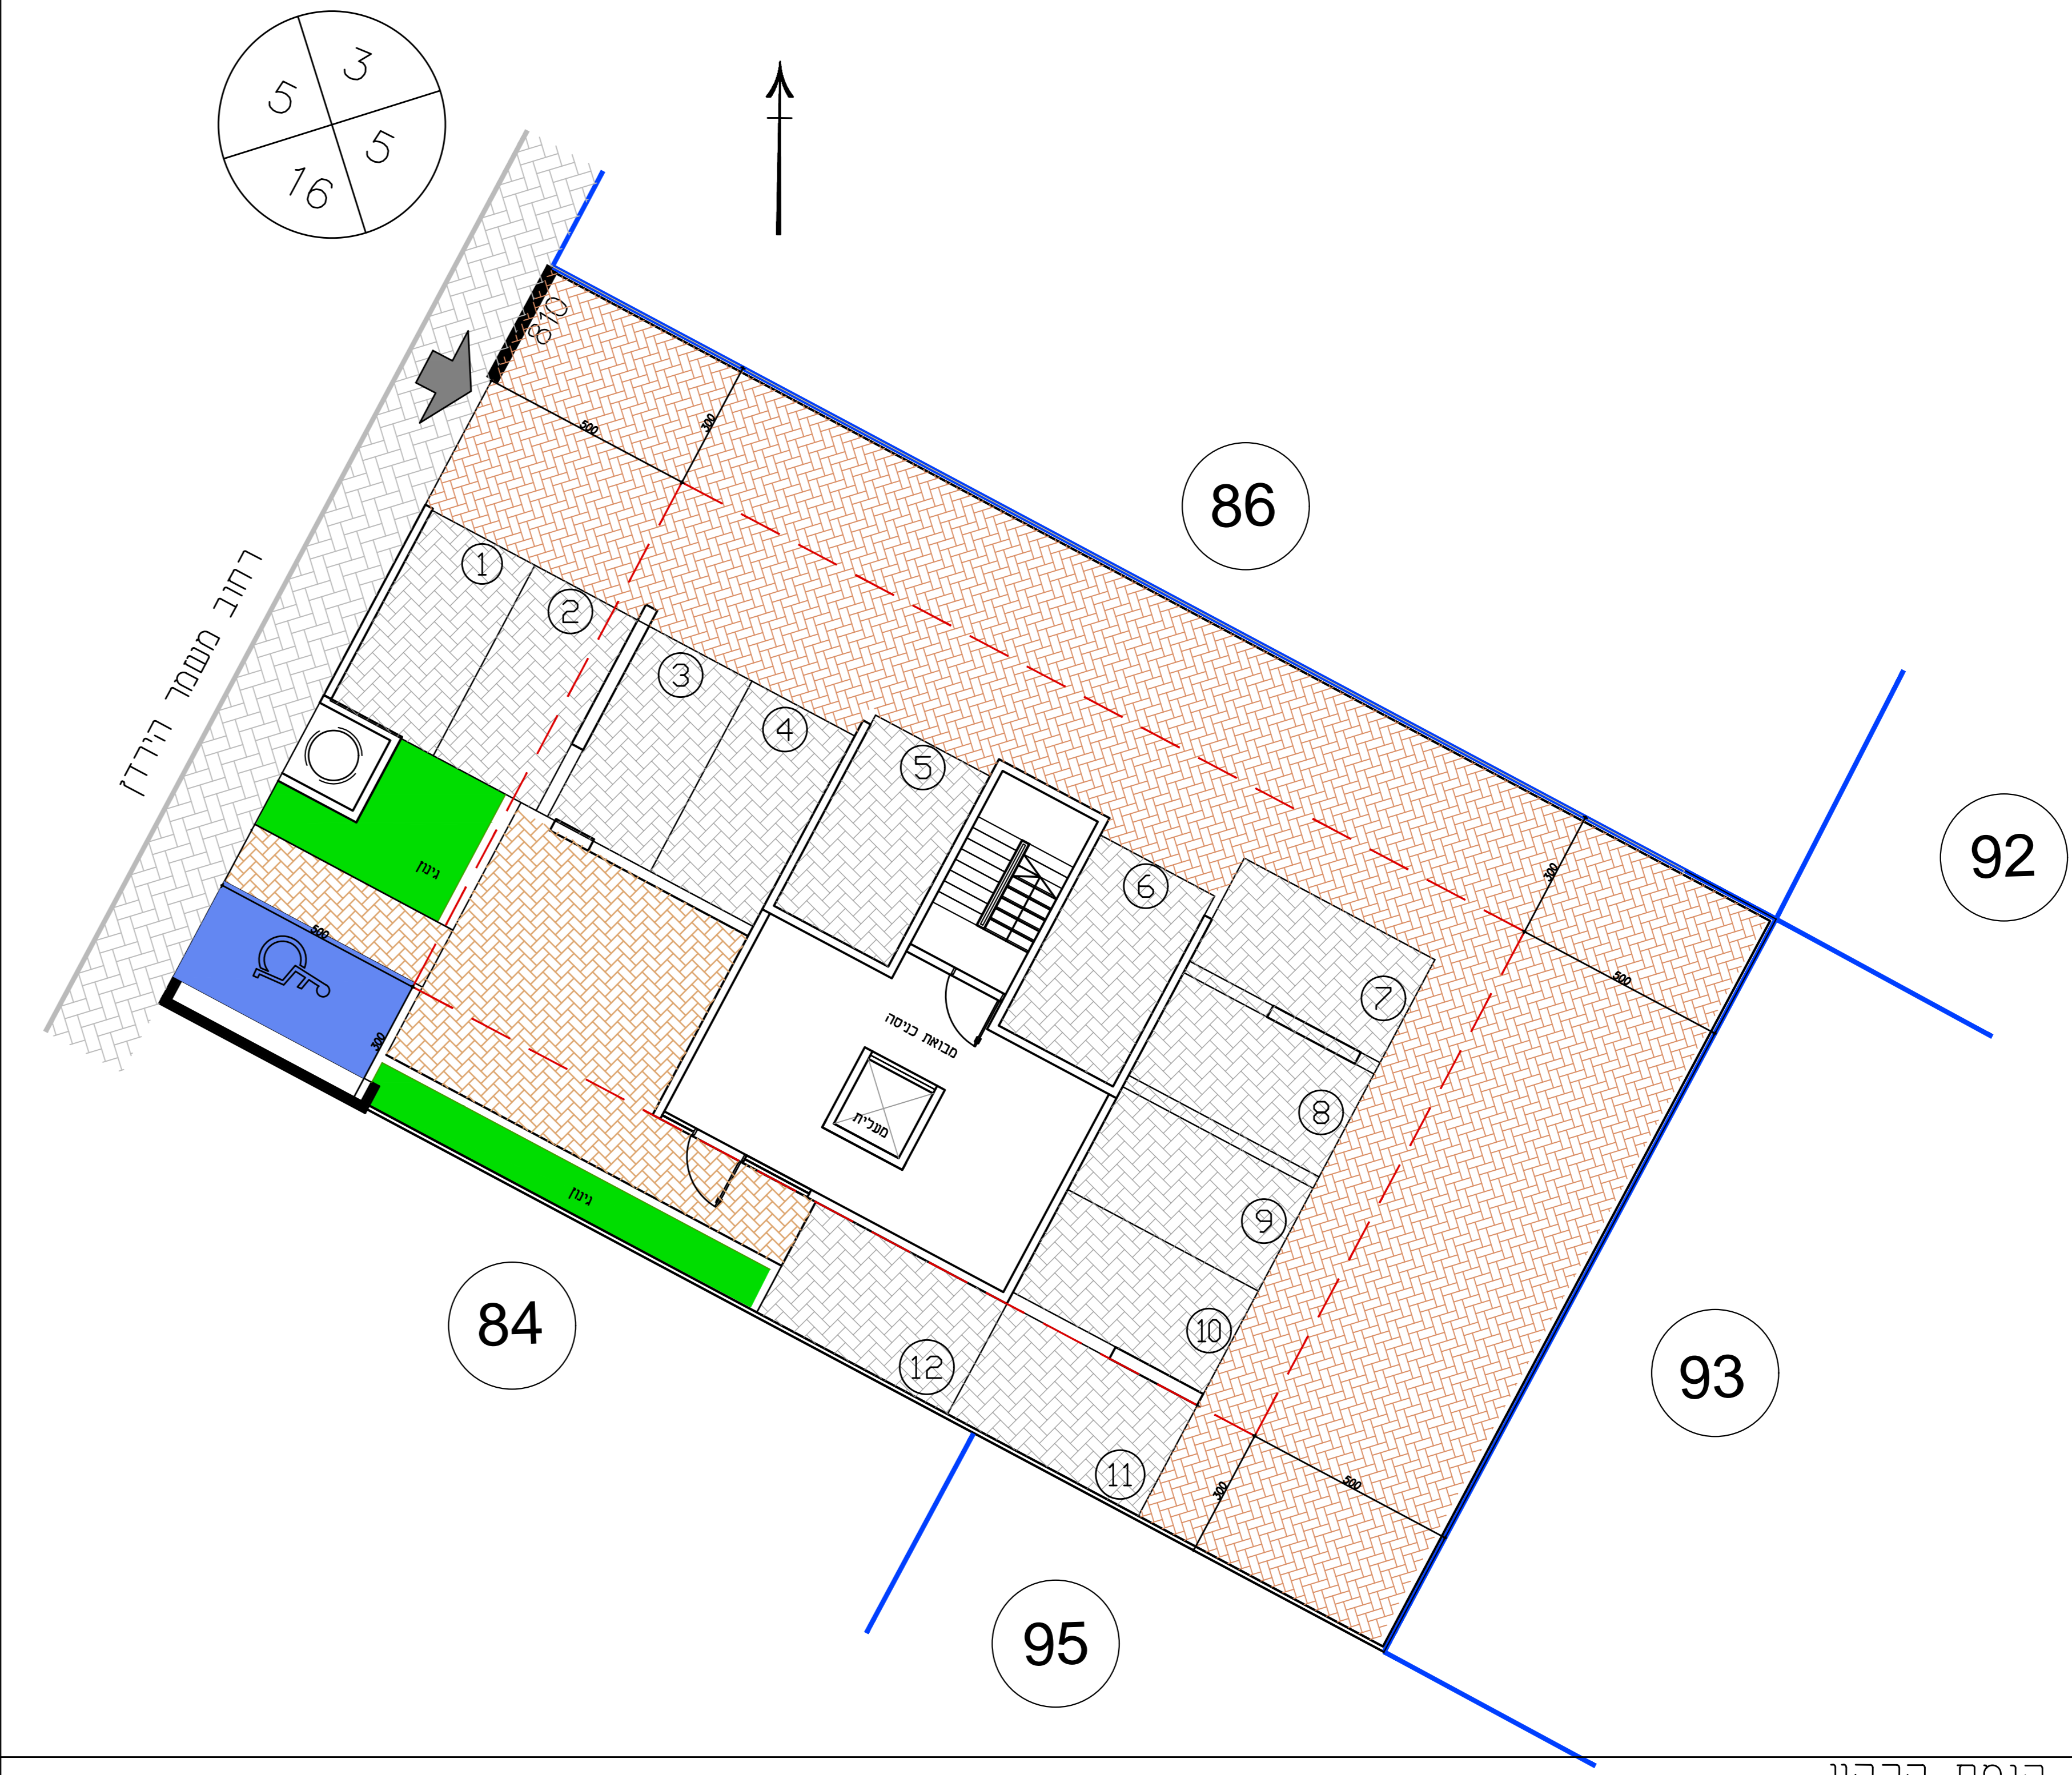

קומת קרקע

נספח בינוי

מס' 215-1082551

שם התכנית

שינוי בהוראות הבניה חלקה 85 עפולה

נספח לתכנית נגיון 1 מתוך 1

תחילה	רקע
תאריך עריכת הנספח	22/03/2022
קניימ	1/100
רשימת התרשימים	קניימ
תרשים סביבה	-
שם תרשים	-
שם תרשים	-
שם תרשים	-

שמות וזחיתמות:

עורך הנספח	מס': אליעד דוהליו	חתימה:
	הואיד:	