



נספח חנוקה  
ע"ק תכנית מס" 251-0825208

מחוז : הצפון  
נפה : יזרעאל  
מקום : דבוריה  
גוש : 16961  
חלקה : 109  
מגרש :

הזכו עברו : הבעלים  
שטח (ד'א) : 8.321






תרשים הסביבה הקרובה 1 : 1250


1. חנוקה

השטחים בדונמים מטר	מספרי החלקות סופיים	ארעיים	לפי ת.ב.ע. או ת.ש.צ.
0.619		1	
0.618	+	2	
0.617		3	
0.618		4	
0.659		5	
0.689		6	
0.512		7	
0.615		8	
0.686		101	
0.229		102	
0.730		105	
0.040		106	
1.689		30	
8.321	109+		

מגורים ב  
מגורים ב  
מגורים ב  
מגורים ב  
מגורים ב  
מגורים ב  
מגורים ב  
מגורים ב  
דרך מאושרת  
דרך מאושרת  
דרך מוצעת  
דרך מוצעת  
מבנים ומסודות ציבור

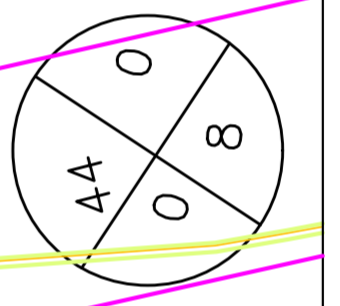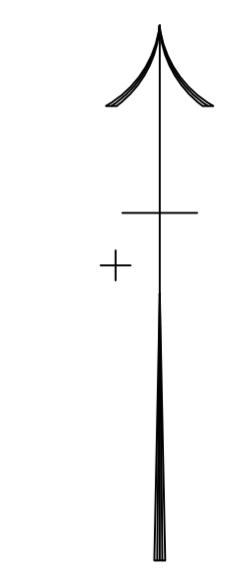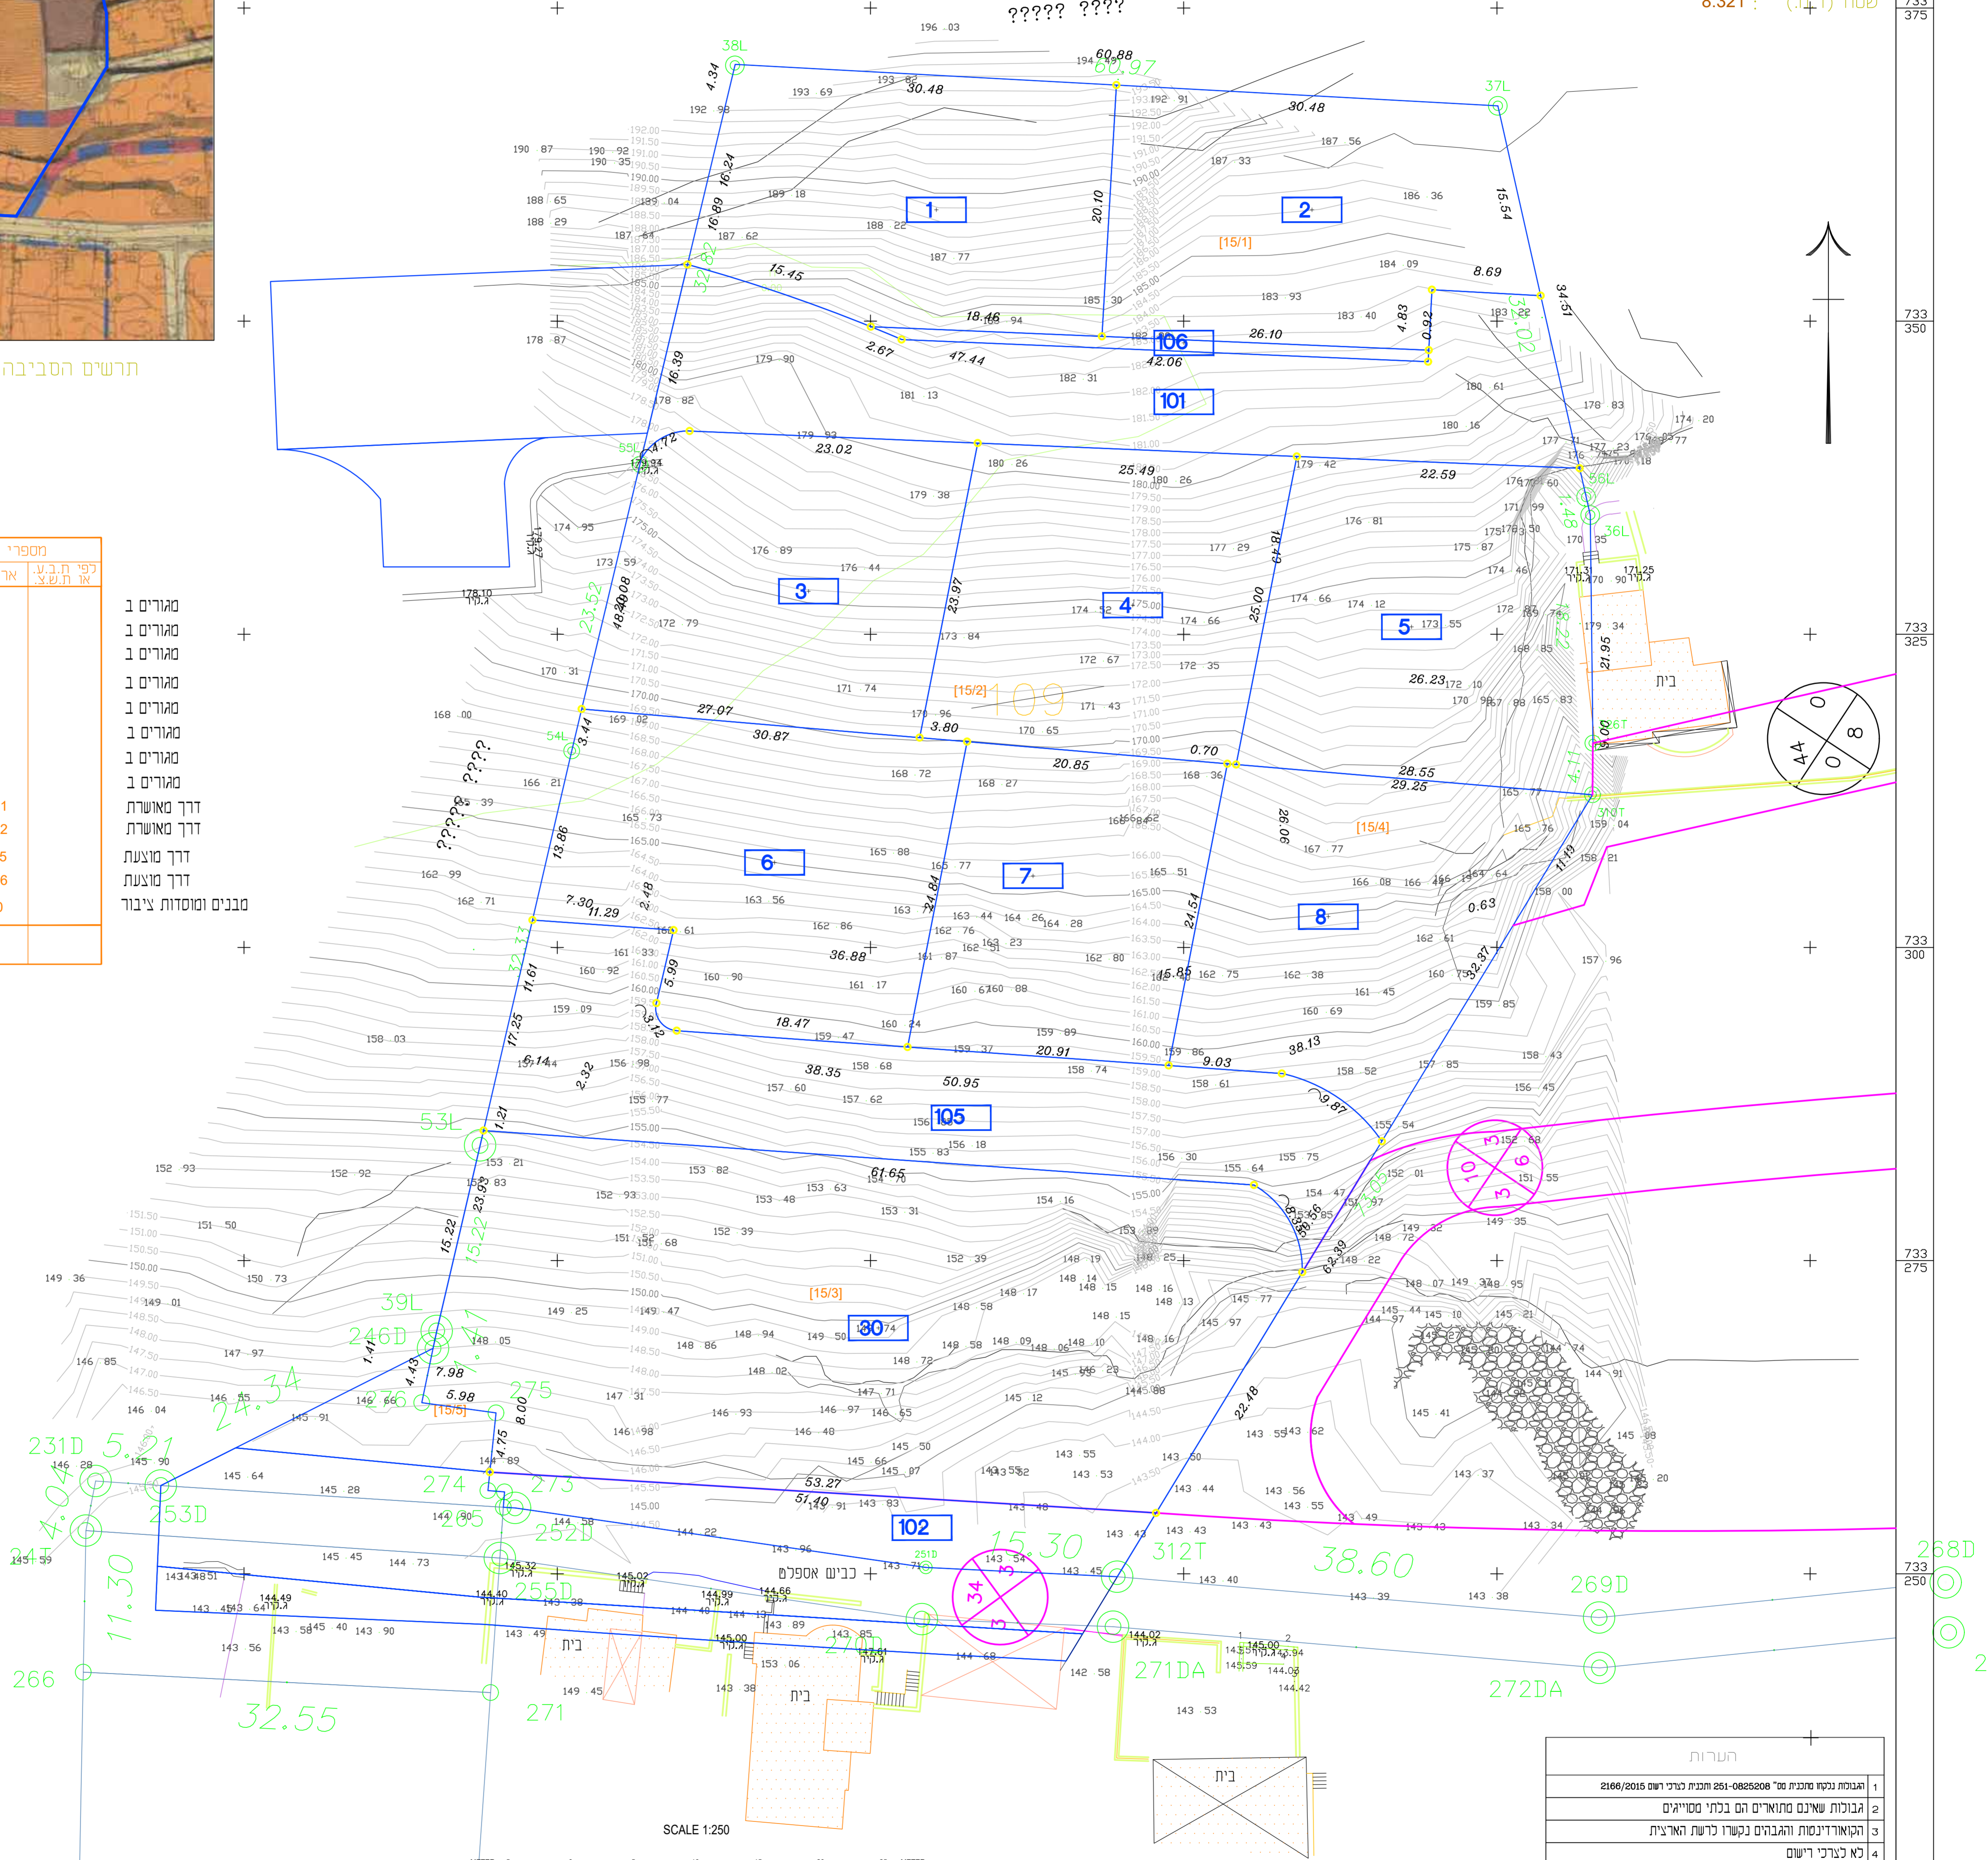

**ING**  
אנלי וליד מסלוח  
ת.ד. ופי ספול דבוריה  
ירד קרימל 555 סמל 555  
חארד נטר הכנת חנות  
פני 999999

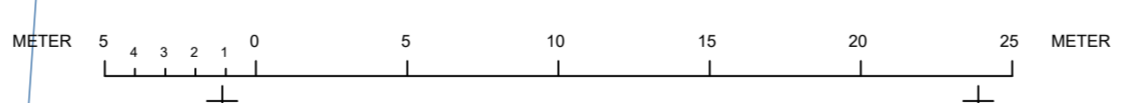

הערות

1	הגבול נקודת חניכת מס" 251-0825208 וחניכת נטר רוע 2166/2015
2	הגבולות שאינם מוארים הם בלתי מסוייגים
3	הקוארדינטות והגבהים נקבעו לרשת הארצית
4	כא כבעד רישום

268D  
275  
272DA  
269D