

נספח נרפי

נספח לתכנית מס' 255-0824458

מושב מעונה -
חוזה לגידול פטריות

גליון 1 מתוך 2

תחולה	מנחה
תיאור תאריך עריכת הנספח	21.12.2020
קנ"מ	1:500
תרשימים נוספים	קנ"מ 1:250
חתימה	

שמות וחתימות:


שם:	ערן געש
תאריך:	ערן געש אדריכלות נוף
עורך הנספח	

מקרא נטעות (עצים מוכילים)


- כליל החורש
- חרוב מצוי
- כרוב צרירי
- שקד כר
- אורן כחוסה
- קטלב מצוי
- עץ קיים לשמור
- עץ קיים להעתקה
- קיר חוקר
- שתילת שיחים/מטפסים

הנחיות שיקום

1. כניית סלעיה וקורות לפי תכנית.
2. פיזור אדמת גן לכל השטחים המפורטים בטווח 30 ס"מ.
3. כריסת מערכת השקיה במרווח 1.5x1.5 מ' כסטנדרט.
4. שתילת שיחים ועצים לפי תכנית.
5. אחזקת שטח גינון השקיה ל-3 שנים עד להכנסתו.

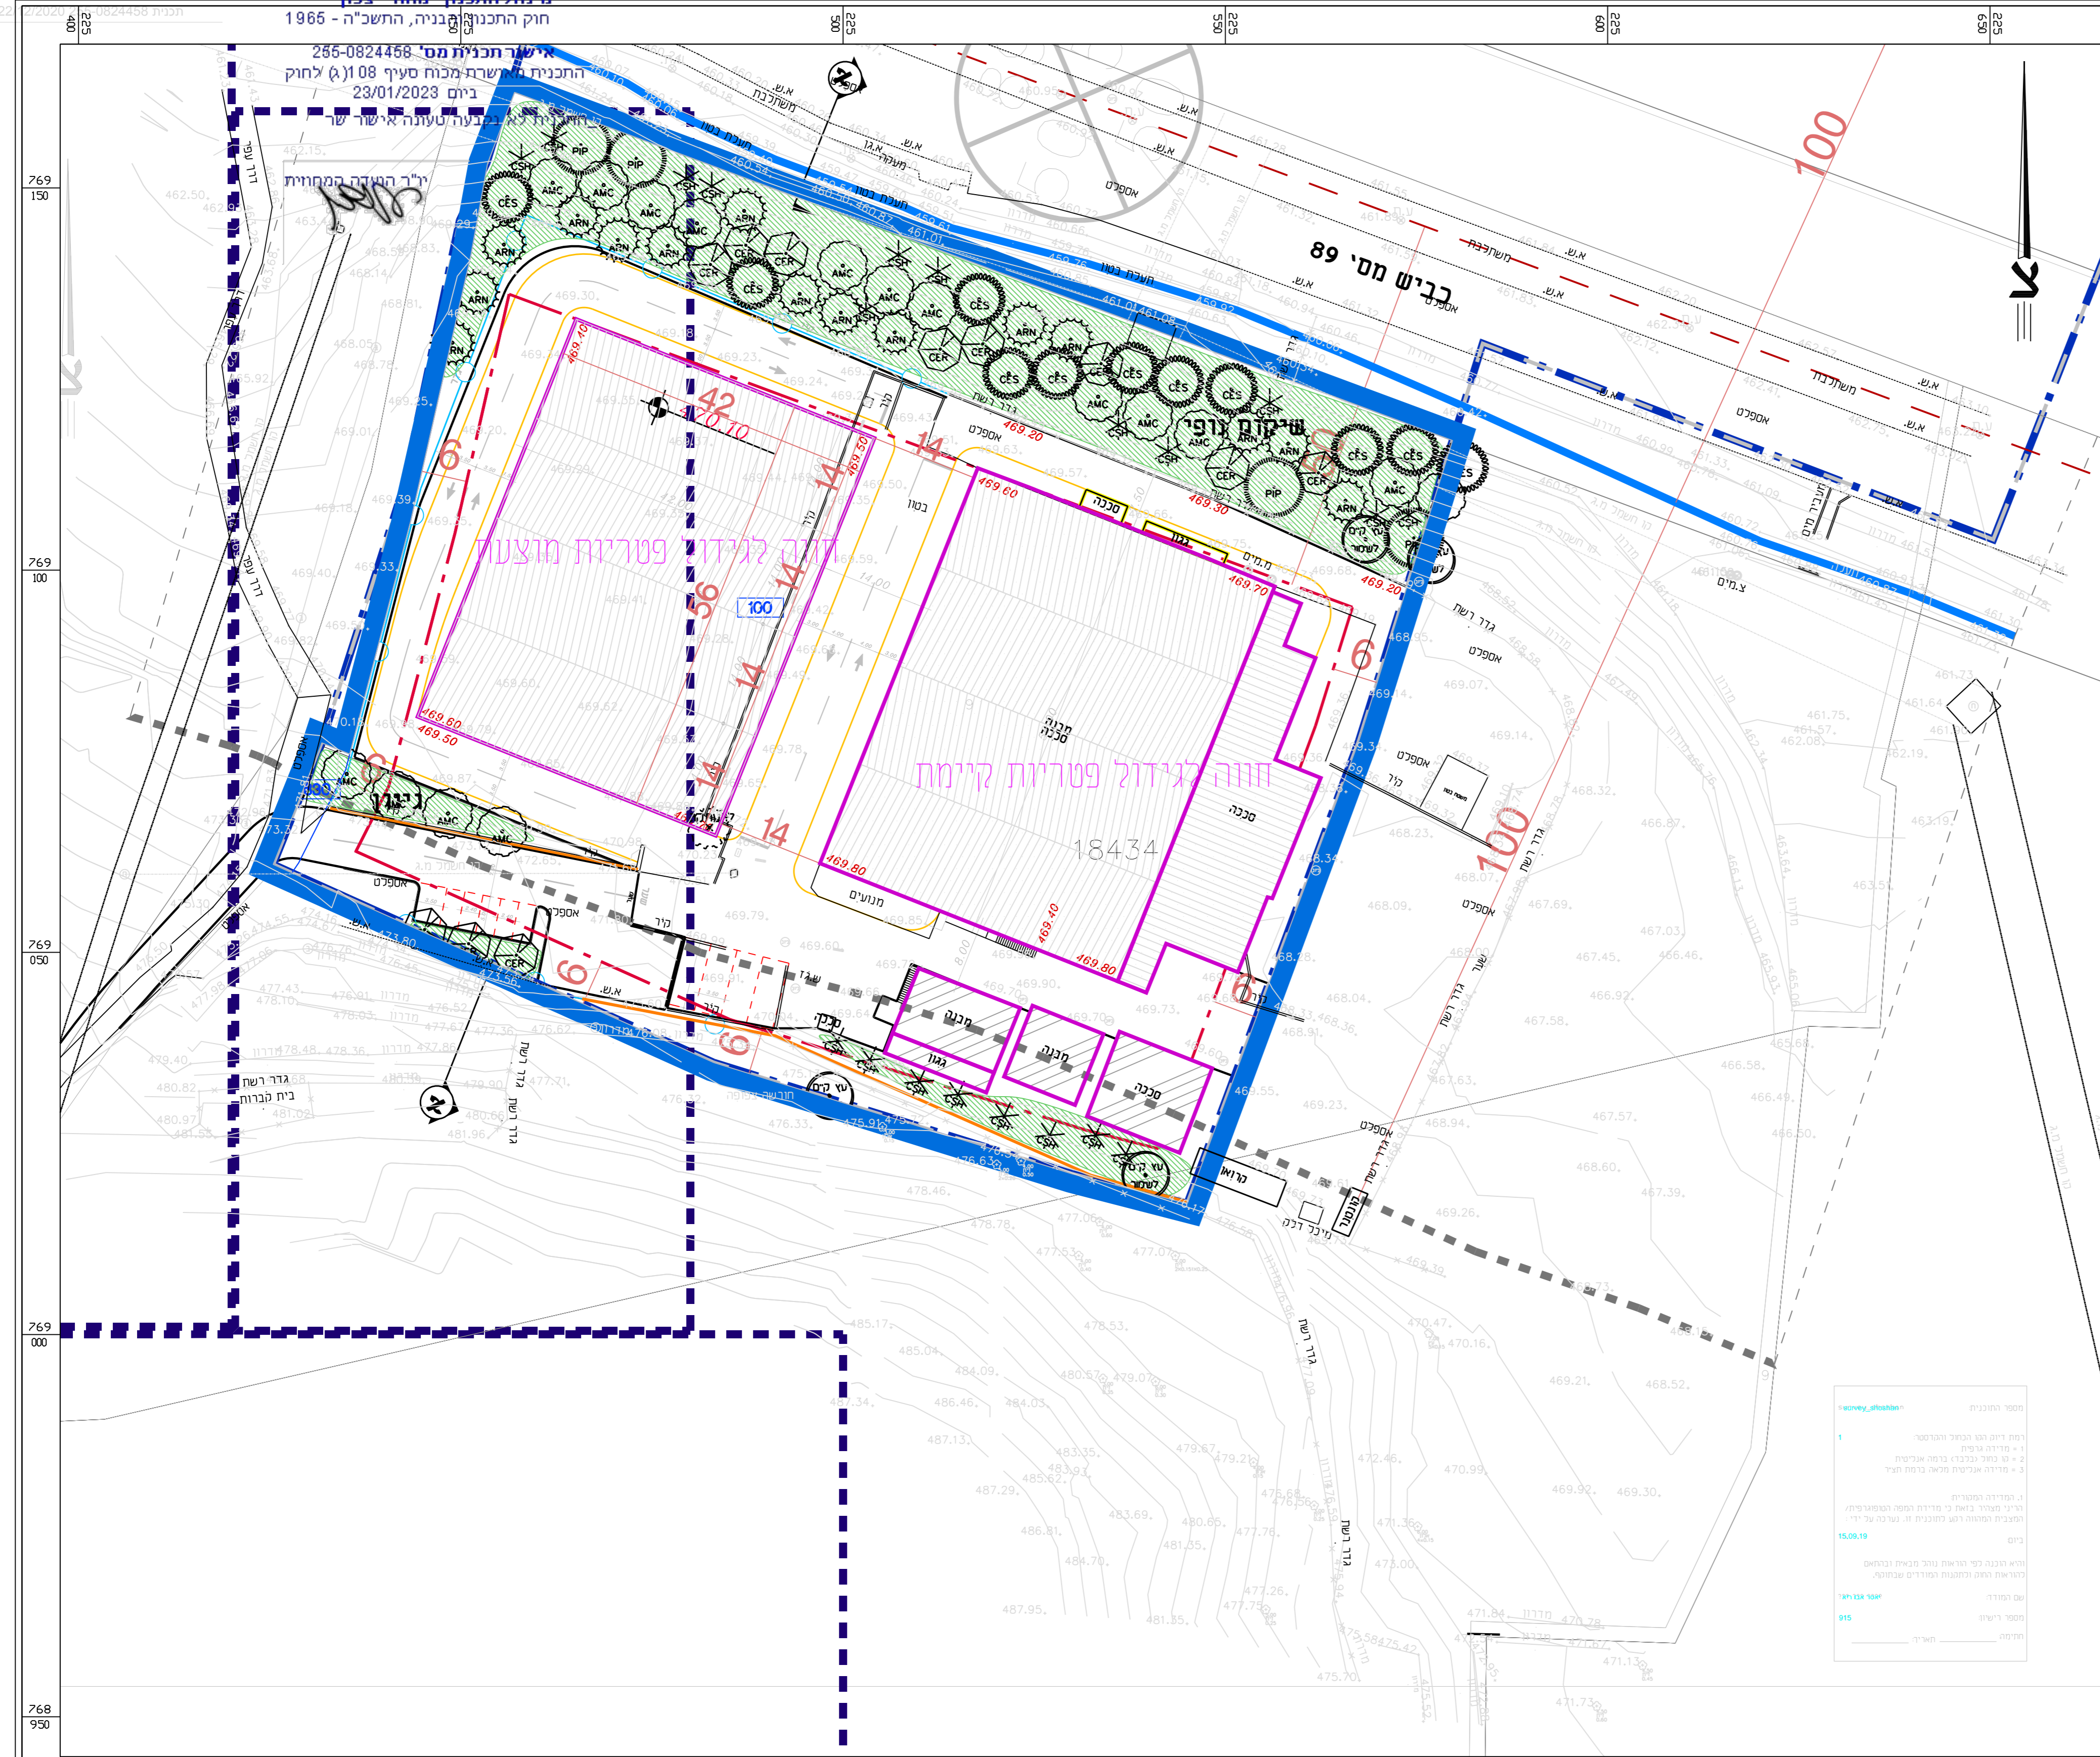

מספר התוכנית: 255-0824458
 תאריך: 21.12.2020
 עורך: ערן געש
 חתום: ערן געש אדריכלות נוף

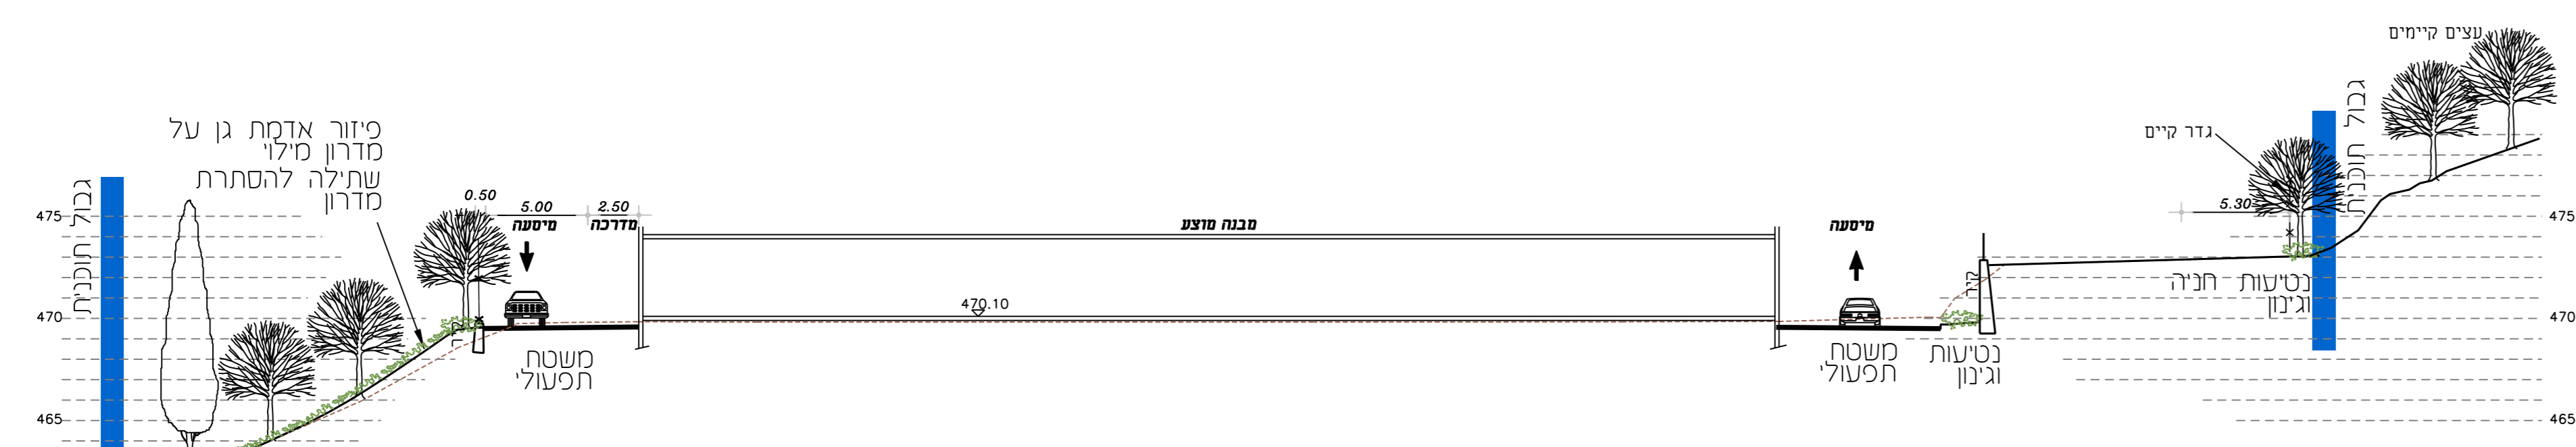

חתימה א-א
 1:250 ק.מ.

ערן געש - אדריכלות נוף
 יעד: ד.ב. משגב 20155
 טל: 04-9909933, 04-2758452
 gash@etvision.net.il www.erongash.com