


י"ר האגדה המחוזית

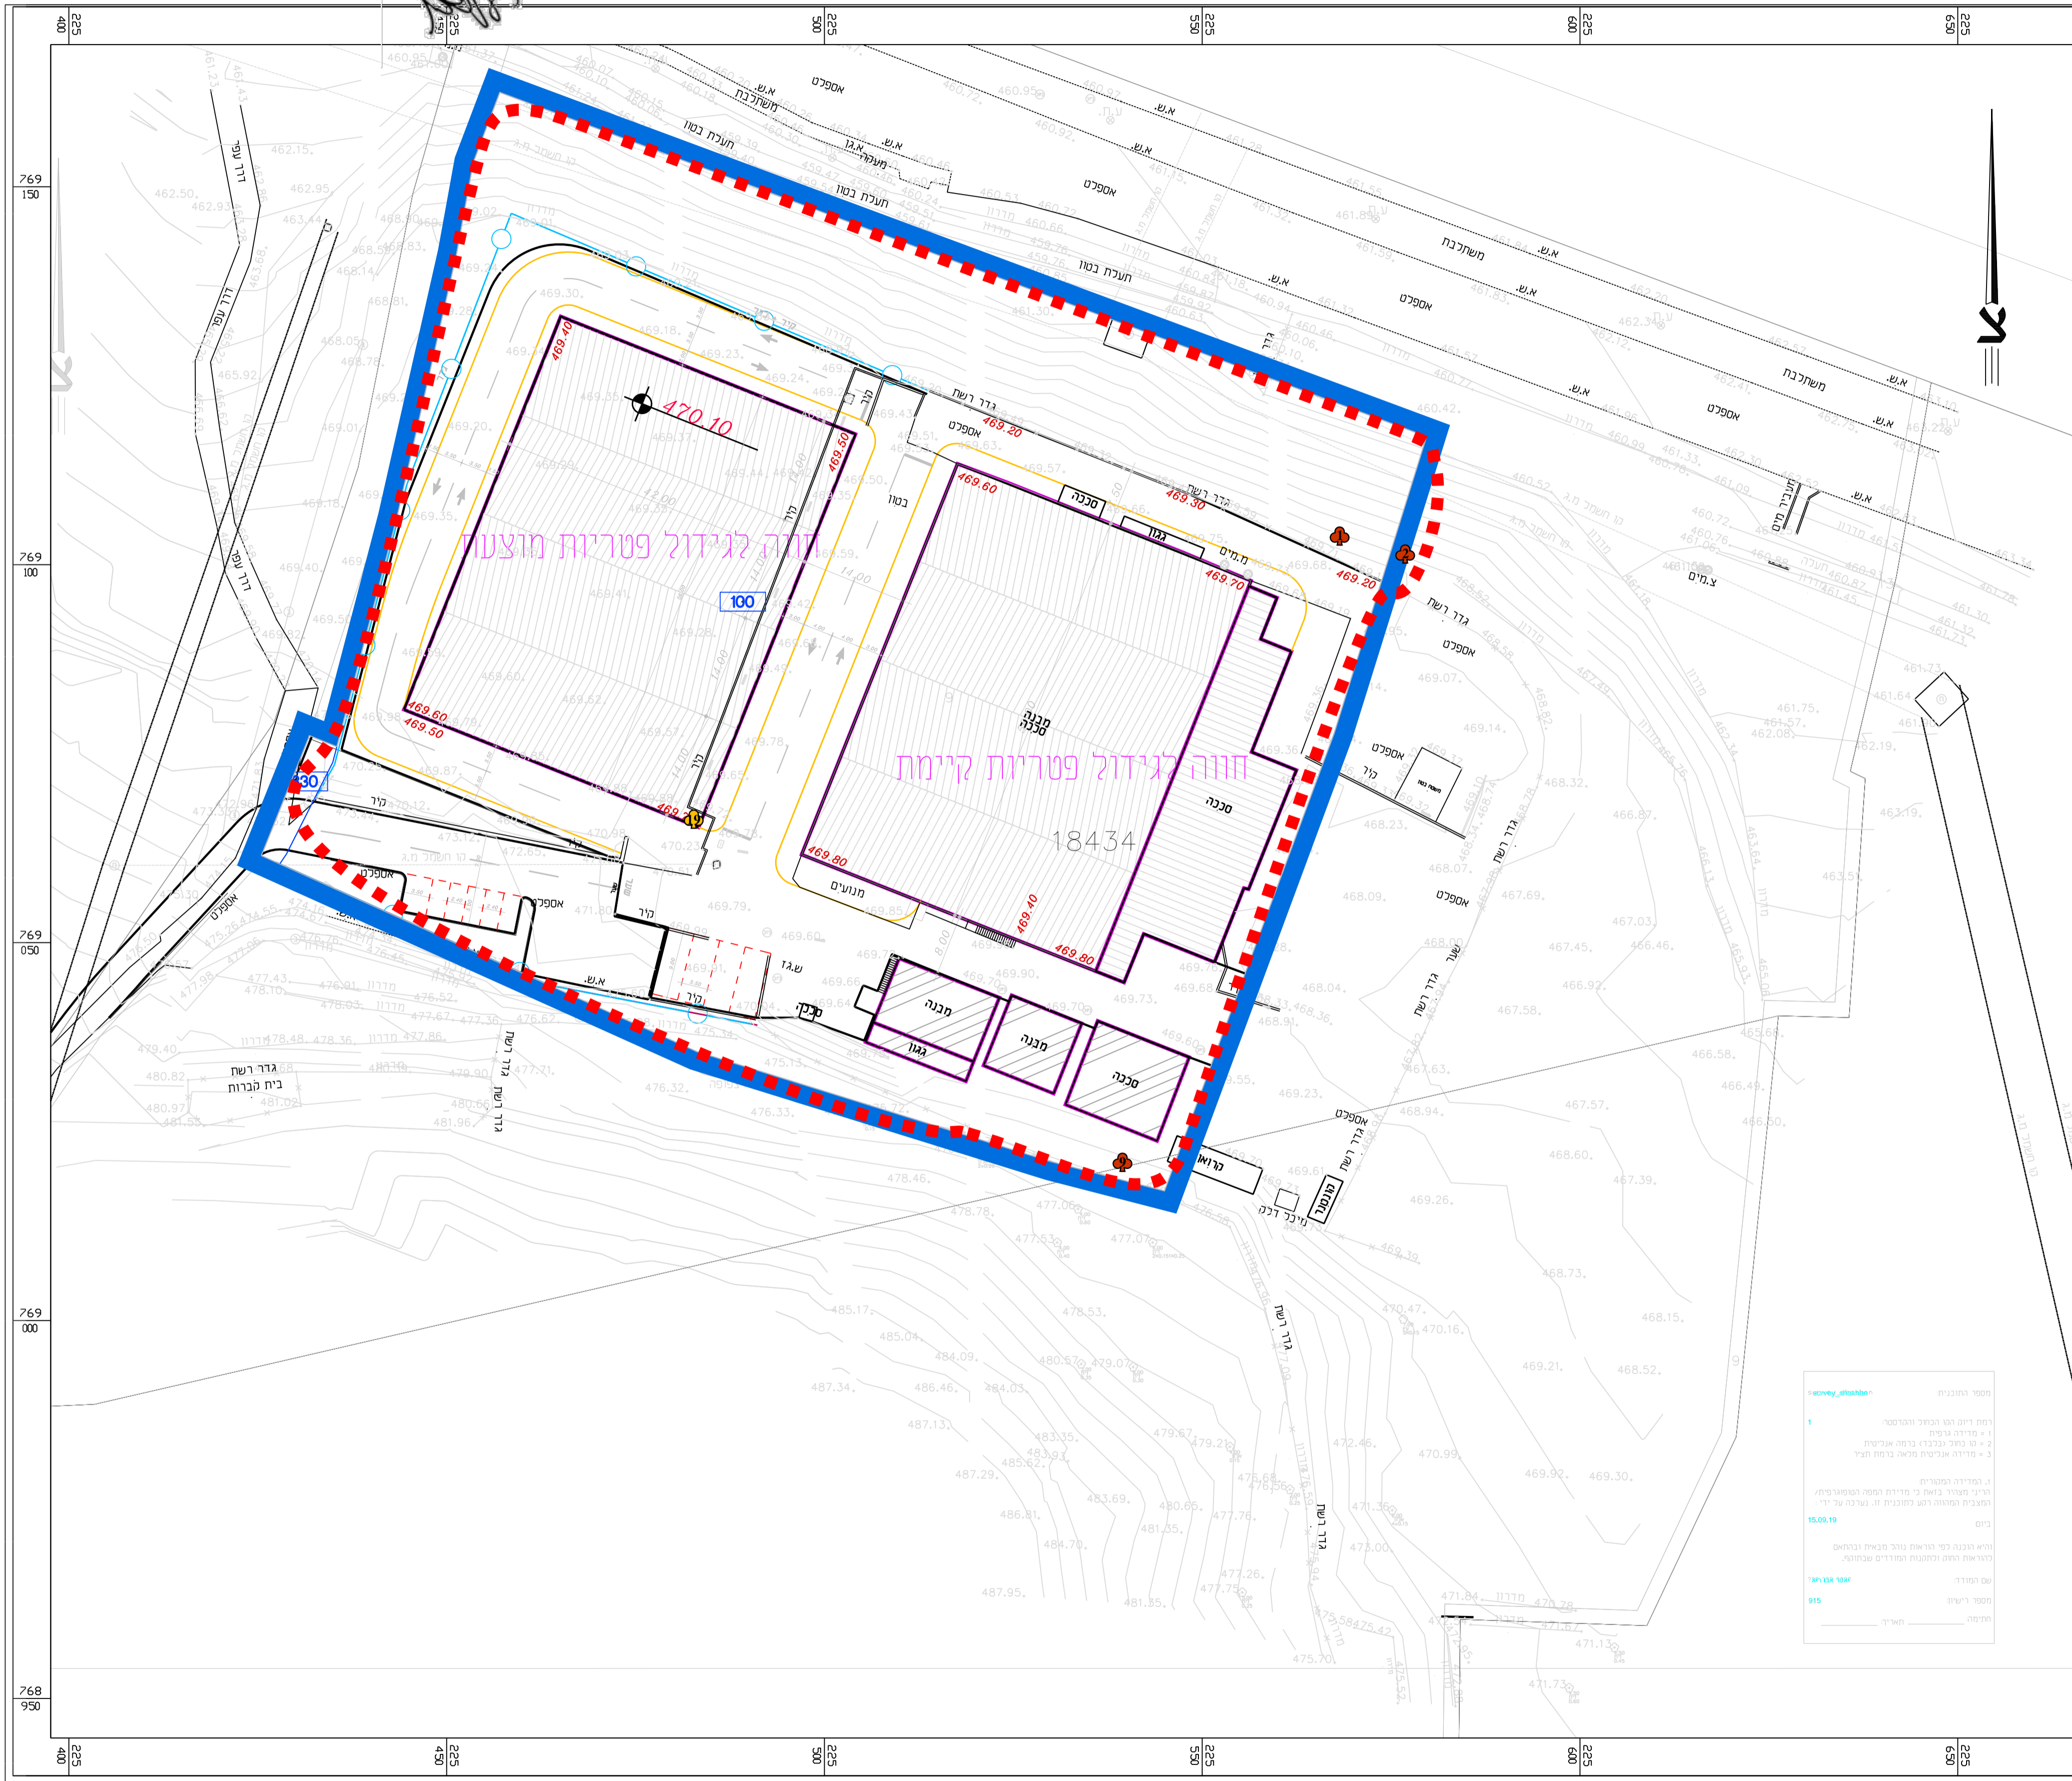

סקר עצים

נספח לתכנית מס' 255-0824458

מושב מעונה -
 חווה לגידול פטריות

גליון 2 מתוך 2

מנחה	תחולה
21/12/2020	תיאור תאריך עריכת הנספח
1:500	קנ"מ
קנ"מ	תרשימים נוספים

שמות וזחתימות:	
ערן געש	שם:
ערן געש אדריכלות נוף	תאגיד:
עורך הנספח	

- מקרא:
- גבול תכנית
 - גבול תא שטח ומספרו
 - תחום סקר עצים באזורי דרכים, ואזורי בינוי ופיתוח מוצעים עצים מתחת לקוטר גזע 10 ס"מ בגובה 130 ס"מ אינם נכללים בסקר זה
 - עץ לשימור
 - עץ להעתקה

ערן געש - אדריכלות נוף
 יעד, ד.נ. חשגב 20155
 052-2758452 קולט 04-9909933, נ"י 04-9909581
 goosh@helvision.net.il www.erongosh.com