


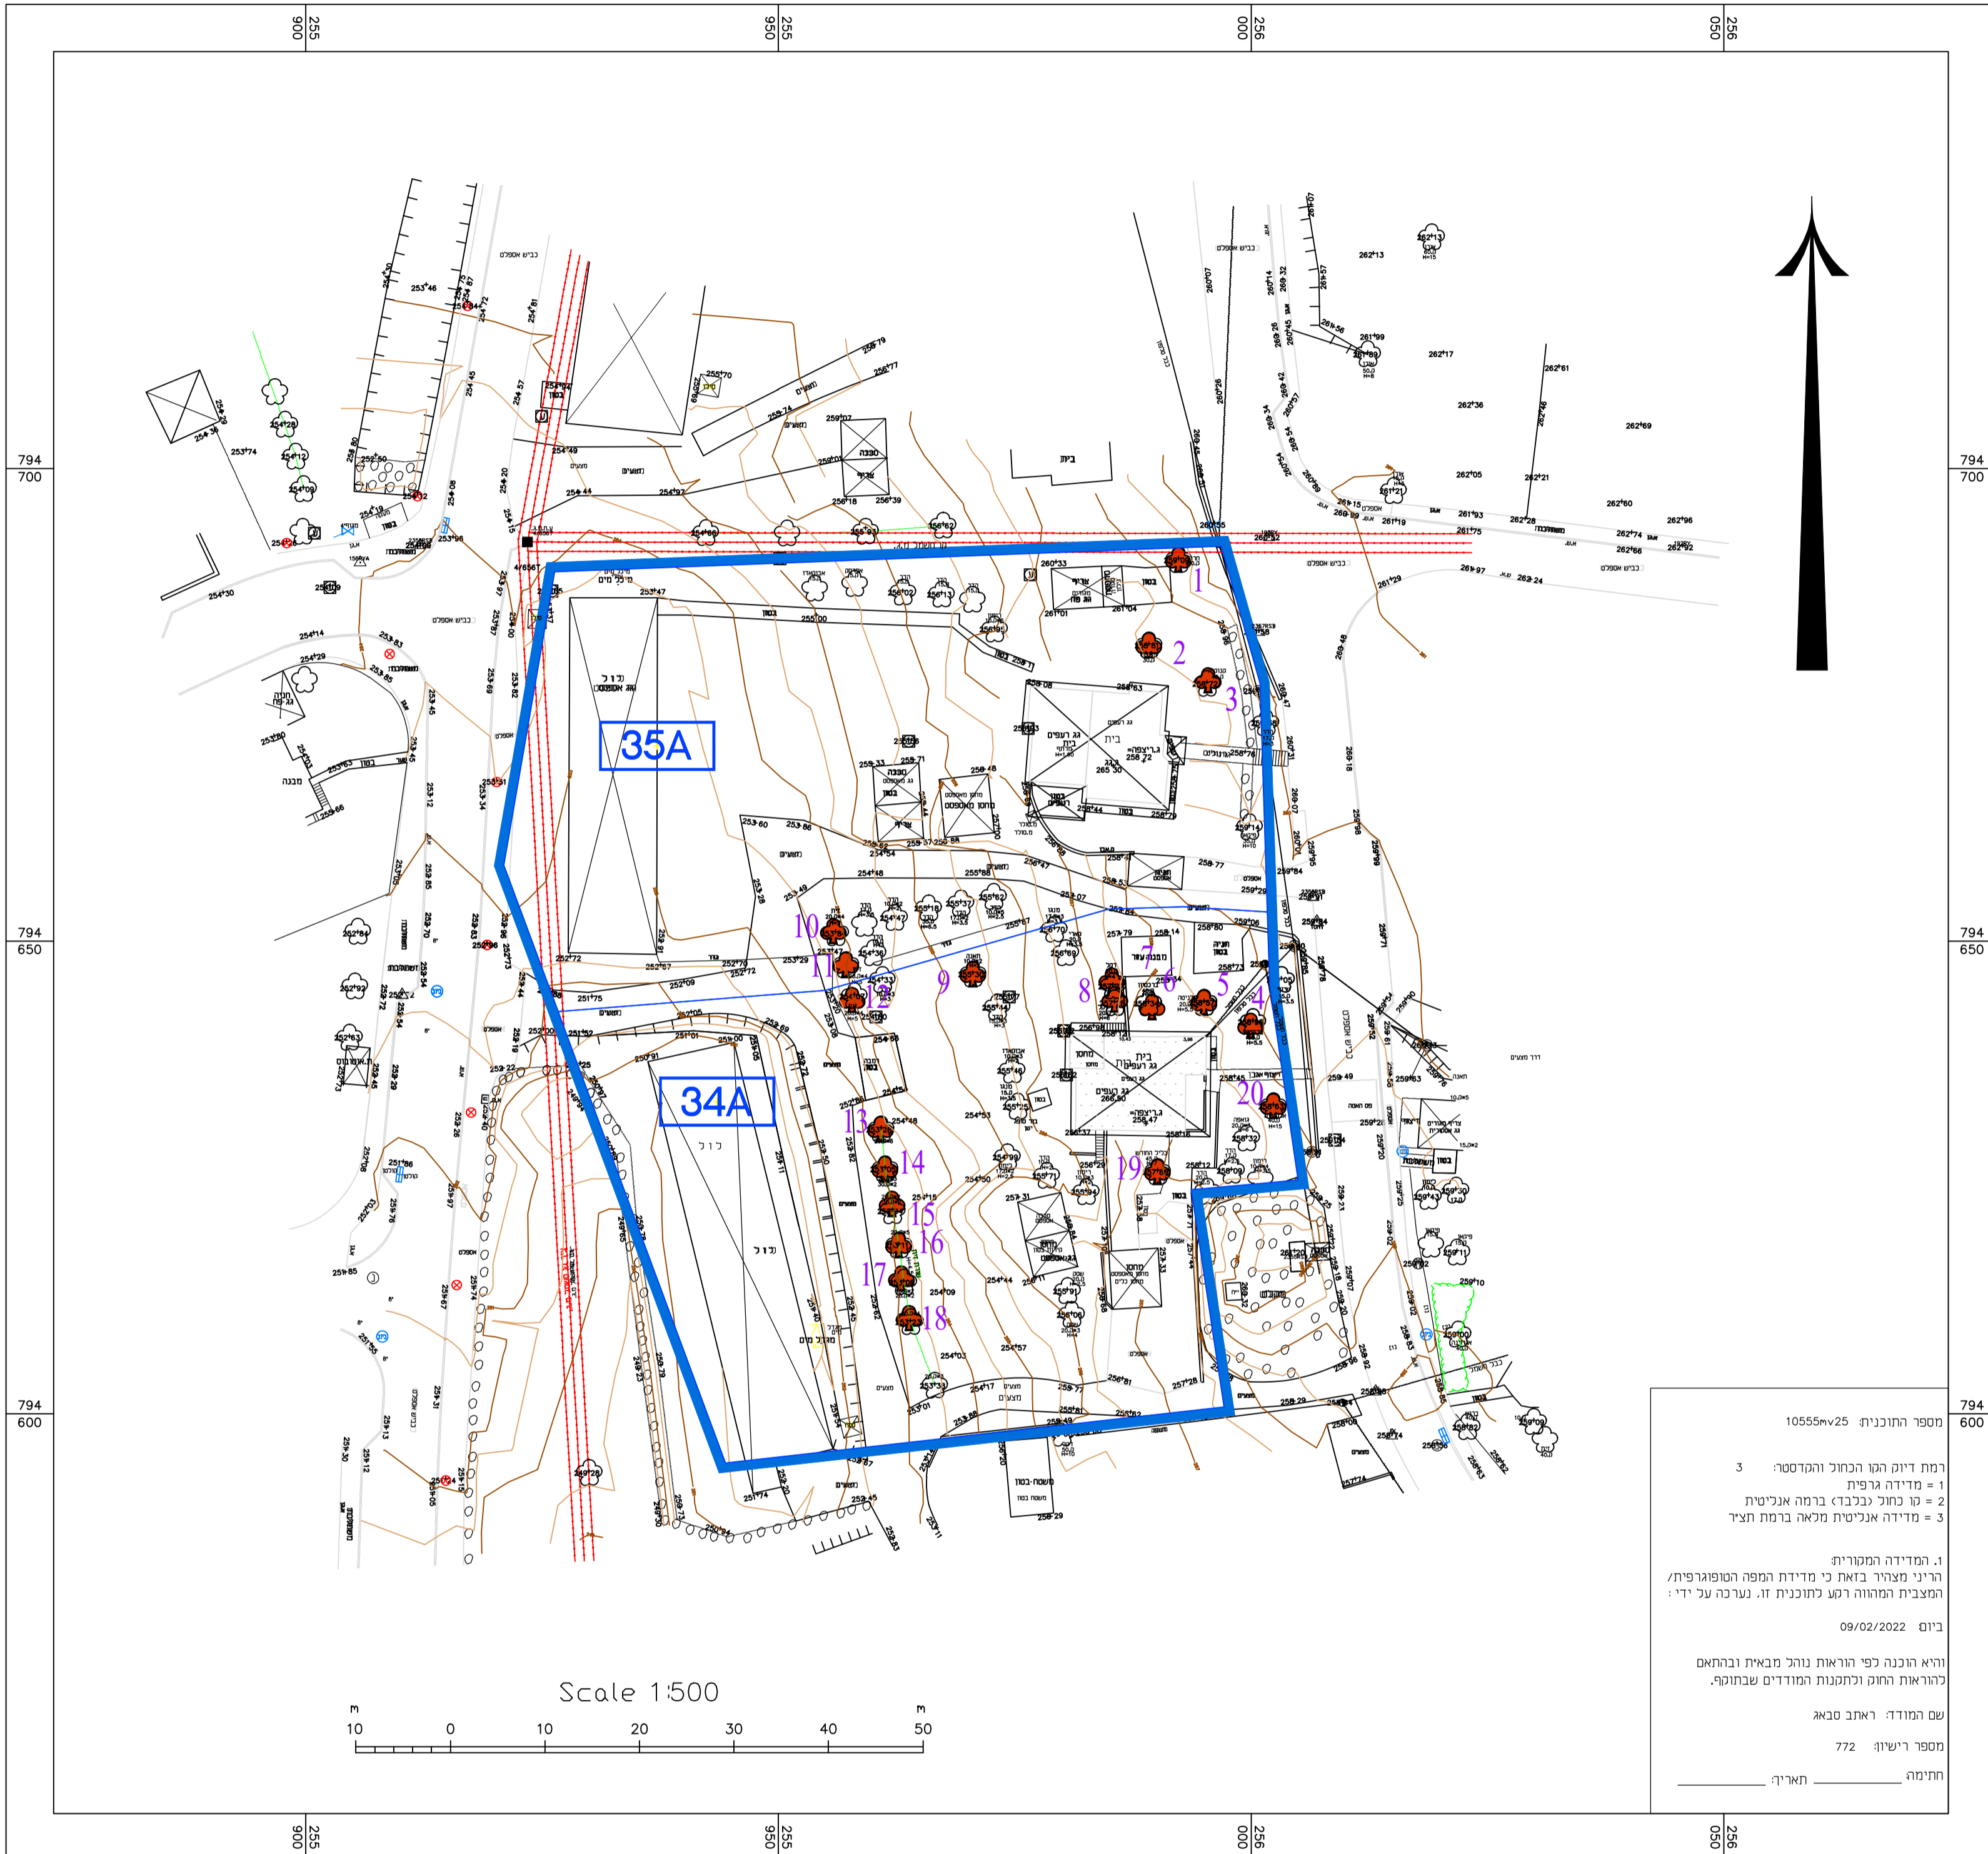

קנ"מ 1:500



מספר התוכנית 10555w25
 רמת דיוק הגו הכולל והקדוטה: 3
 1 = מדידה גרפית
 הריני מצהיר בזאת כי מדידת המפה הוטפוגרפית/
 ביום 09/02/2022
 שם המודד: ראובן סבאג
 מספר רישומו: 772
 חתימה: _____
 חתום: _____

נספח עצים בוגרים
נספח לתכנית מס' 253-1068832
איחוד וחלוקה חלקות 34 ו-35
כפר יובל

גליון 1 מתוך 1	
תחולה	מנחה
תיאור	
תאריך עריכת הנספח	16 / 01 / 2023
קנ"מ	1 : 5,00
קנ"מ	תרשימים נוספים
קנ"מ	1 : 2,500
שמות וחתומות:	
עורך הנספח	שם: ראובן סבאג תאגיד: סבאג מהנדסים בע"מ

מקרא
 03 מספר עץ
 עץ לשימור

טבלת עצים בוגרים

מספר עץ	סוג	קוטר ס"מ	גובה מטר	קואורדינטות X	קואורדינטות Y	סטטוס
