

# הערות:

המבצע אחראי לבדיקת המידות ולהתאמתן במקום. עליו להודיע למתכנן על כל טעות או אי-התאמה. אין לקבוע מידות על ידי מדידה בשרטוט. אין לעשות כל שמוש בתכנית זו או ברעיונות הגלומים בה ללא אשרור בכתב מאת המתכנן.

## מקרא :

- רצועת כביש - קו רחוב
- קו מגרש
- קו גבול אישור תוכנית
- קו קיר היקפי
- קו אבן שפה מתוכננת
- קו אבן גן
- אבן משתלבת מלבנית במידות 10x20 בעובי 8 ס"מ בגוון אדום מטי קמלוג אקרישטיין 1348
- אבן משתלבת מלבנית במידות 10x20 בעובי 8 ס"מ בגוון אפור כהה מטי קמלוג אקרישטיין 1348
- אבן משתלבת מלבנית במידות 10x20 בעובי 6 ס"מ מטי קמלוג אקרישטיין 1348 בגוון אדום


## טבלת חניות

חניה יחיד			שימוש	
מס' חניה	רוש	מס' סעיף	לפי תקן	מס' סעיף
8	4*1.5=6	1.2	1:1.5	מגרשים מגרש 101 4 יחיד
4	3*1.3=3.9	1.2	1:1.3	מגרשים מגרש 102 3 יחיד
8	3*1.5=4.5	1.2	1:1.5	מגרשים מגרש 103 3 יחיד
20	14.4			סה"כ:


הוכן עבור: **עבד אלסלאם מסאדי**  
 המקום: **כפר מצר**

תאריך	מרות העדכון	מס'	מס' חניה	שימוש
08-02-2022	עדכון הערות יועץ תנועה	1	8	מגרשים מגרש 101 4 יחיד
29-01-2023	עדכון לפי הועדה המחוזית	2	4	מגרשים מגרש 102 3 יחיד
		3	8	מגרשים מגרש 103 3 יחיד
		4	20	סה"כ:
		5		
		6		

**נגאר את שבלי הנדסה בע"מ**  
 הנדסה אזרחית, תנועה, תחבורה ופייתוח  
 E-MAIL: SH.NJ2017@GMAIL.COM

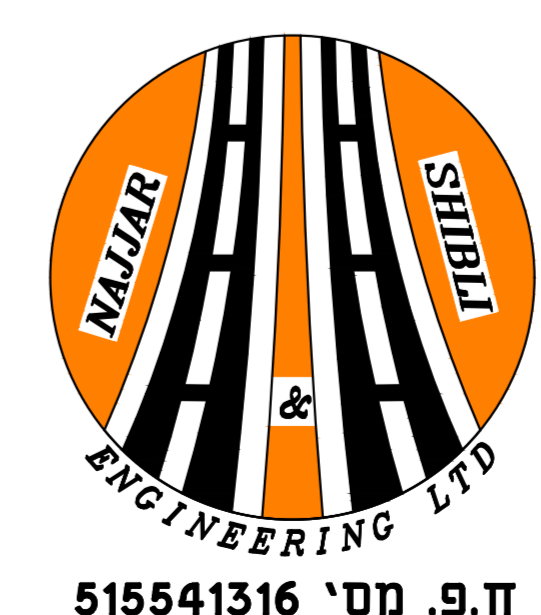

ת.ד. 1027, דבוריה 16910, טלפקס: 04-6702408  
 שואכת: 050-5373967, פאתק: 050-7403690

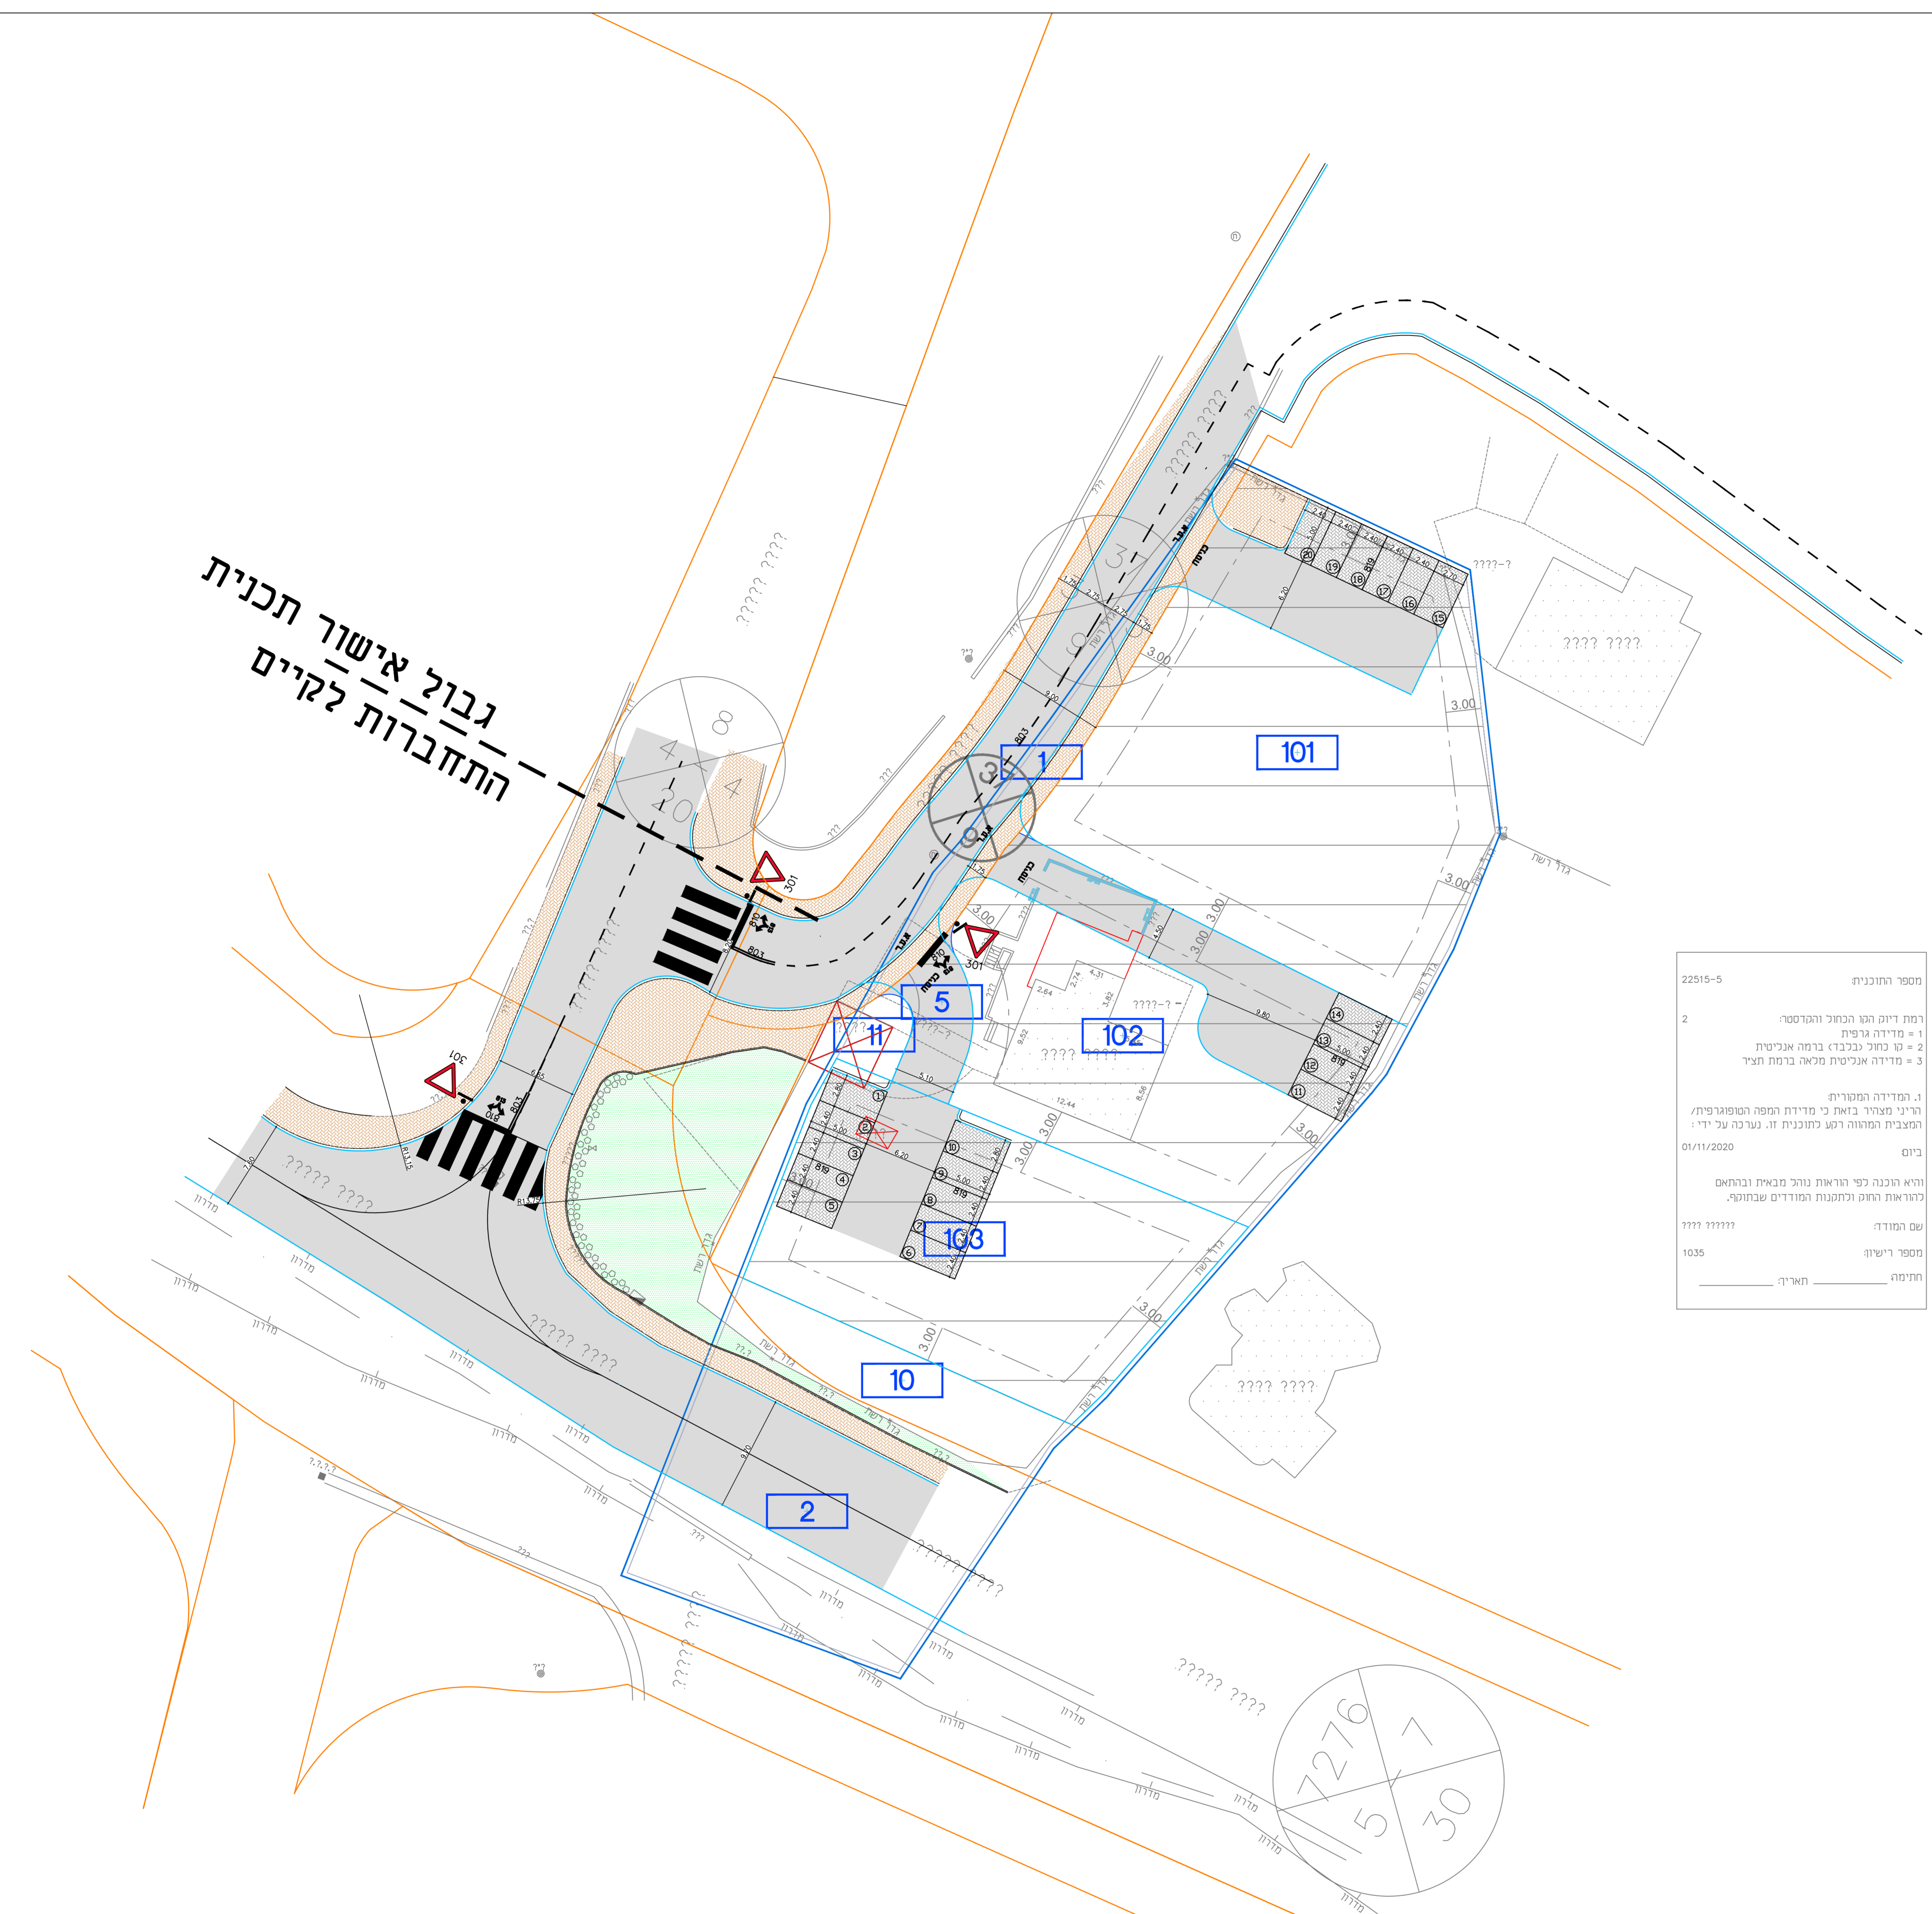

מספר התוכנית: 22515-5  
 ומס' זיווג הגבול והקוטר: 2  
 1 = מידות גורפת  
 2 = סל כולל נכבד' טומה אנליטית  
 3 = מידה אנליטית מלאה בזמן תכיר  
 1. המידה המפורטת  
 ריני מפורט בזאת כי מידות הפפה הטופוגרפית/  
 המצבית המורה רגע לתוכנית זו. נערך על ידי:  
 ביום: 01/11/2020  
 והוא נכונה לפי הוראת נהר מובחית ובהתאם  
 לנוראת תחום וכמנת המוד'ים שנתחם.  
 שם הפרויקט: 1111111111  
 מספר רישום: 1035  
 חתימה: \_\_\_\_\_  
 תאריך: \_\_\_\_\_