

י"ר הועדה המחוזית




תרשים הסביבה - קנה מידה 1:5000 ע"פ ת.ב.ג. ג/במ/150



חתימה -
 תאריך: 05-07-2021

אוסאמה אליאט, מודד מוסמך, רשיון מס' 691, רח' הגליל 48, נצרת ת.ד. 2201
 טל: 04-6452501 - פקס: 04-6562268
 Email: u0504650282@gmail.com

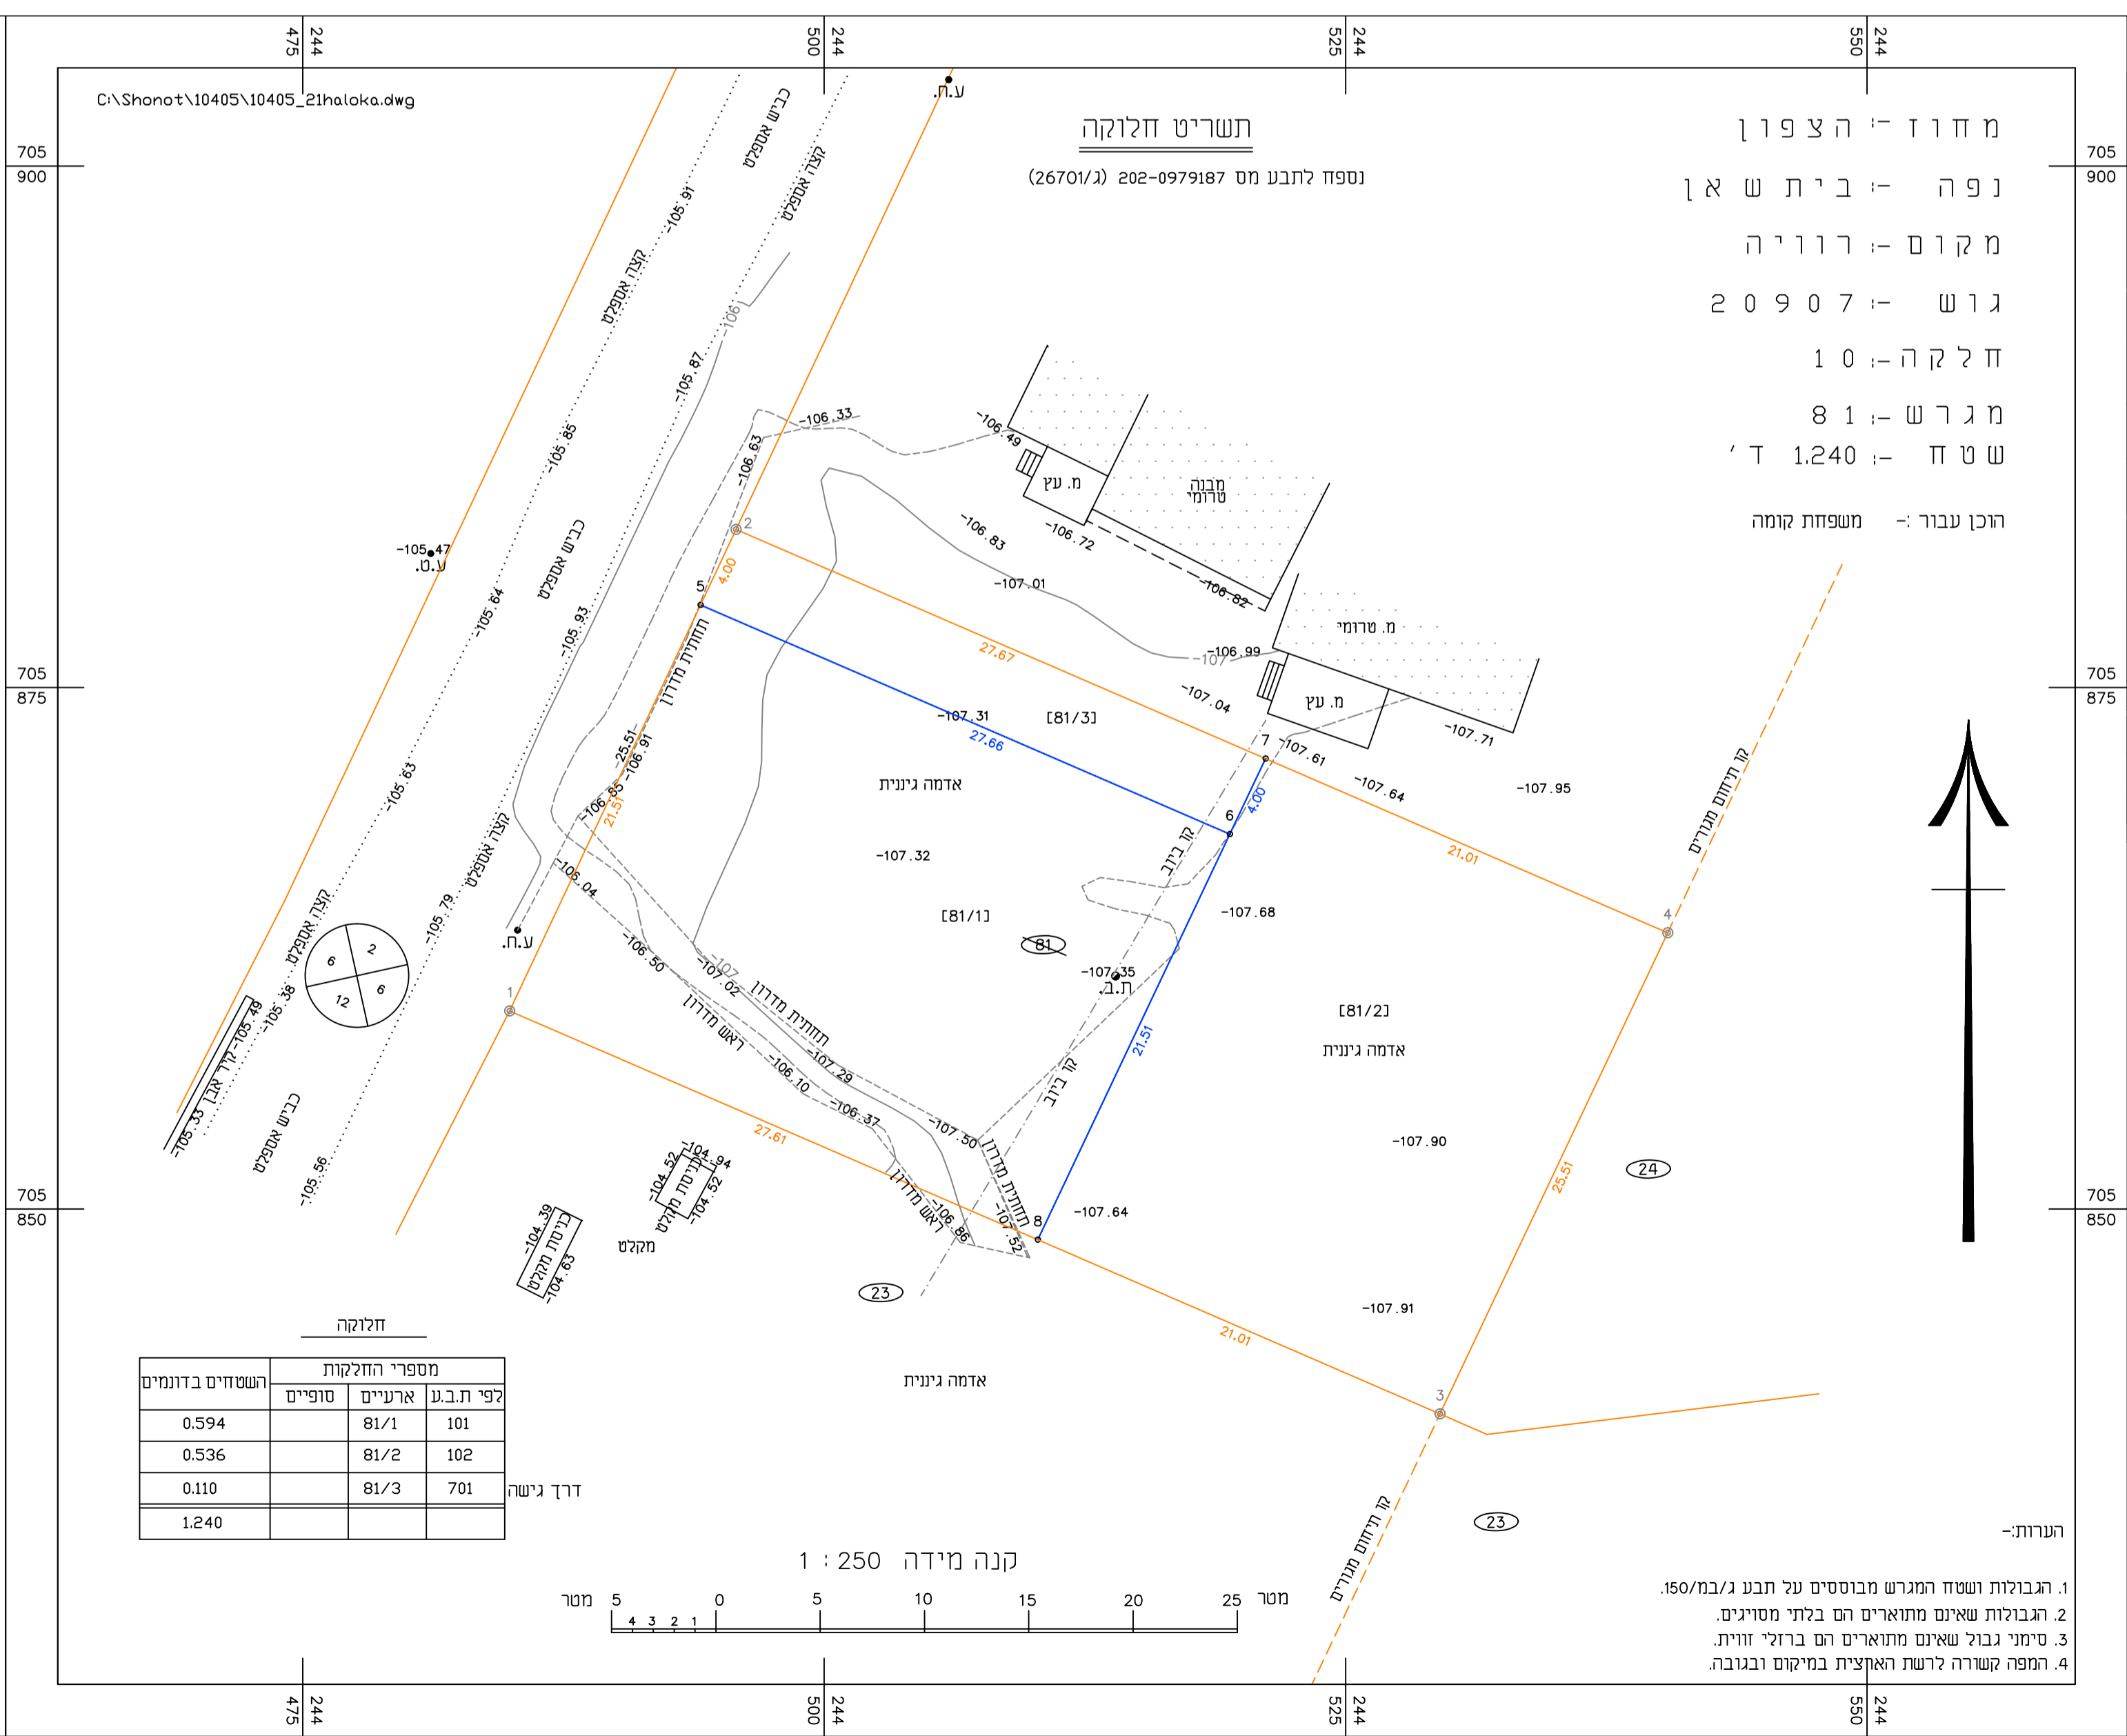

נספח חלוקה	
נספח לתכנית מס' 202-0979187 (ג/26701)	
פיצול מגרש 81 מושב רוויה	
גליון 1 מתוך 1	
תחולה	מחייב
תיאור תאריך עריכת הנספח	05-07-2021
קנימ	1:250
תרשימים נוספים	תרשים סביבה
שמות וחתומות:	
עורך הנספח	אוסאמה אליאט, מודד מוסמך תאריך: