


הוועדה המחוזית החליטה ביום : 15/11/2021
להפקיד את תכנית 30/08/2022
מ"מ י"ר הוועדה המחוזית תאריך

אישור תכנית מס' 214-0825901
התכנית מאושרת מכוח סעיף 108(ג) לחוק
ביום 27/12/2022
_התכנית לא נקבעה טענה אישור שר

יו"ר הוועדה המחוזית

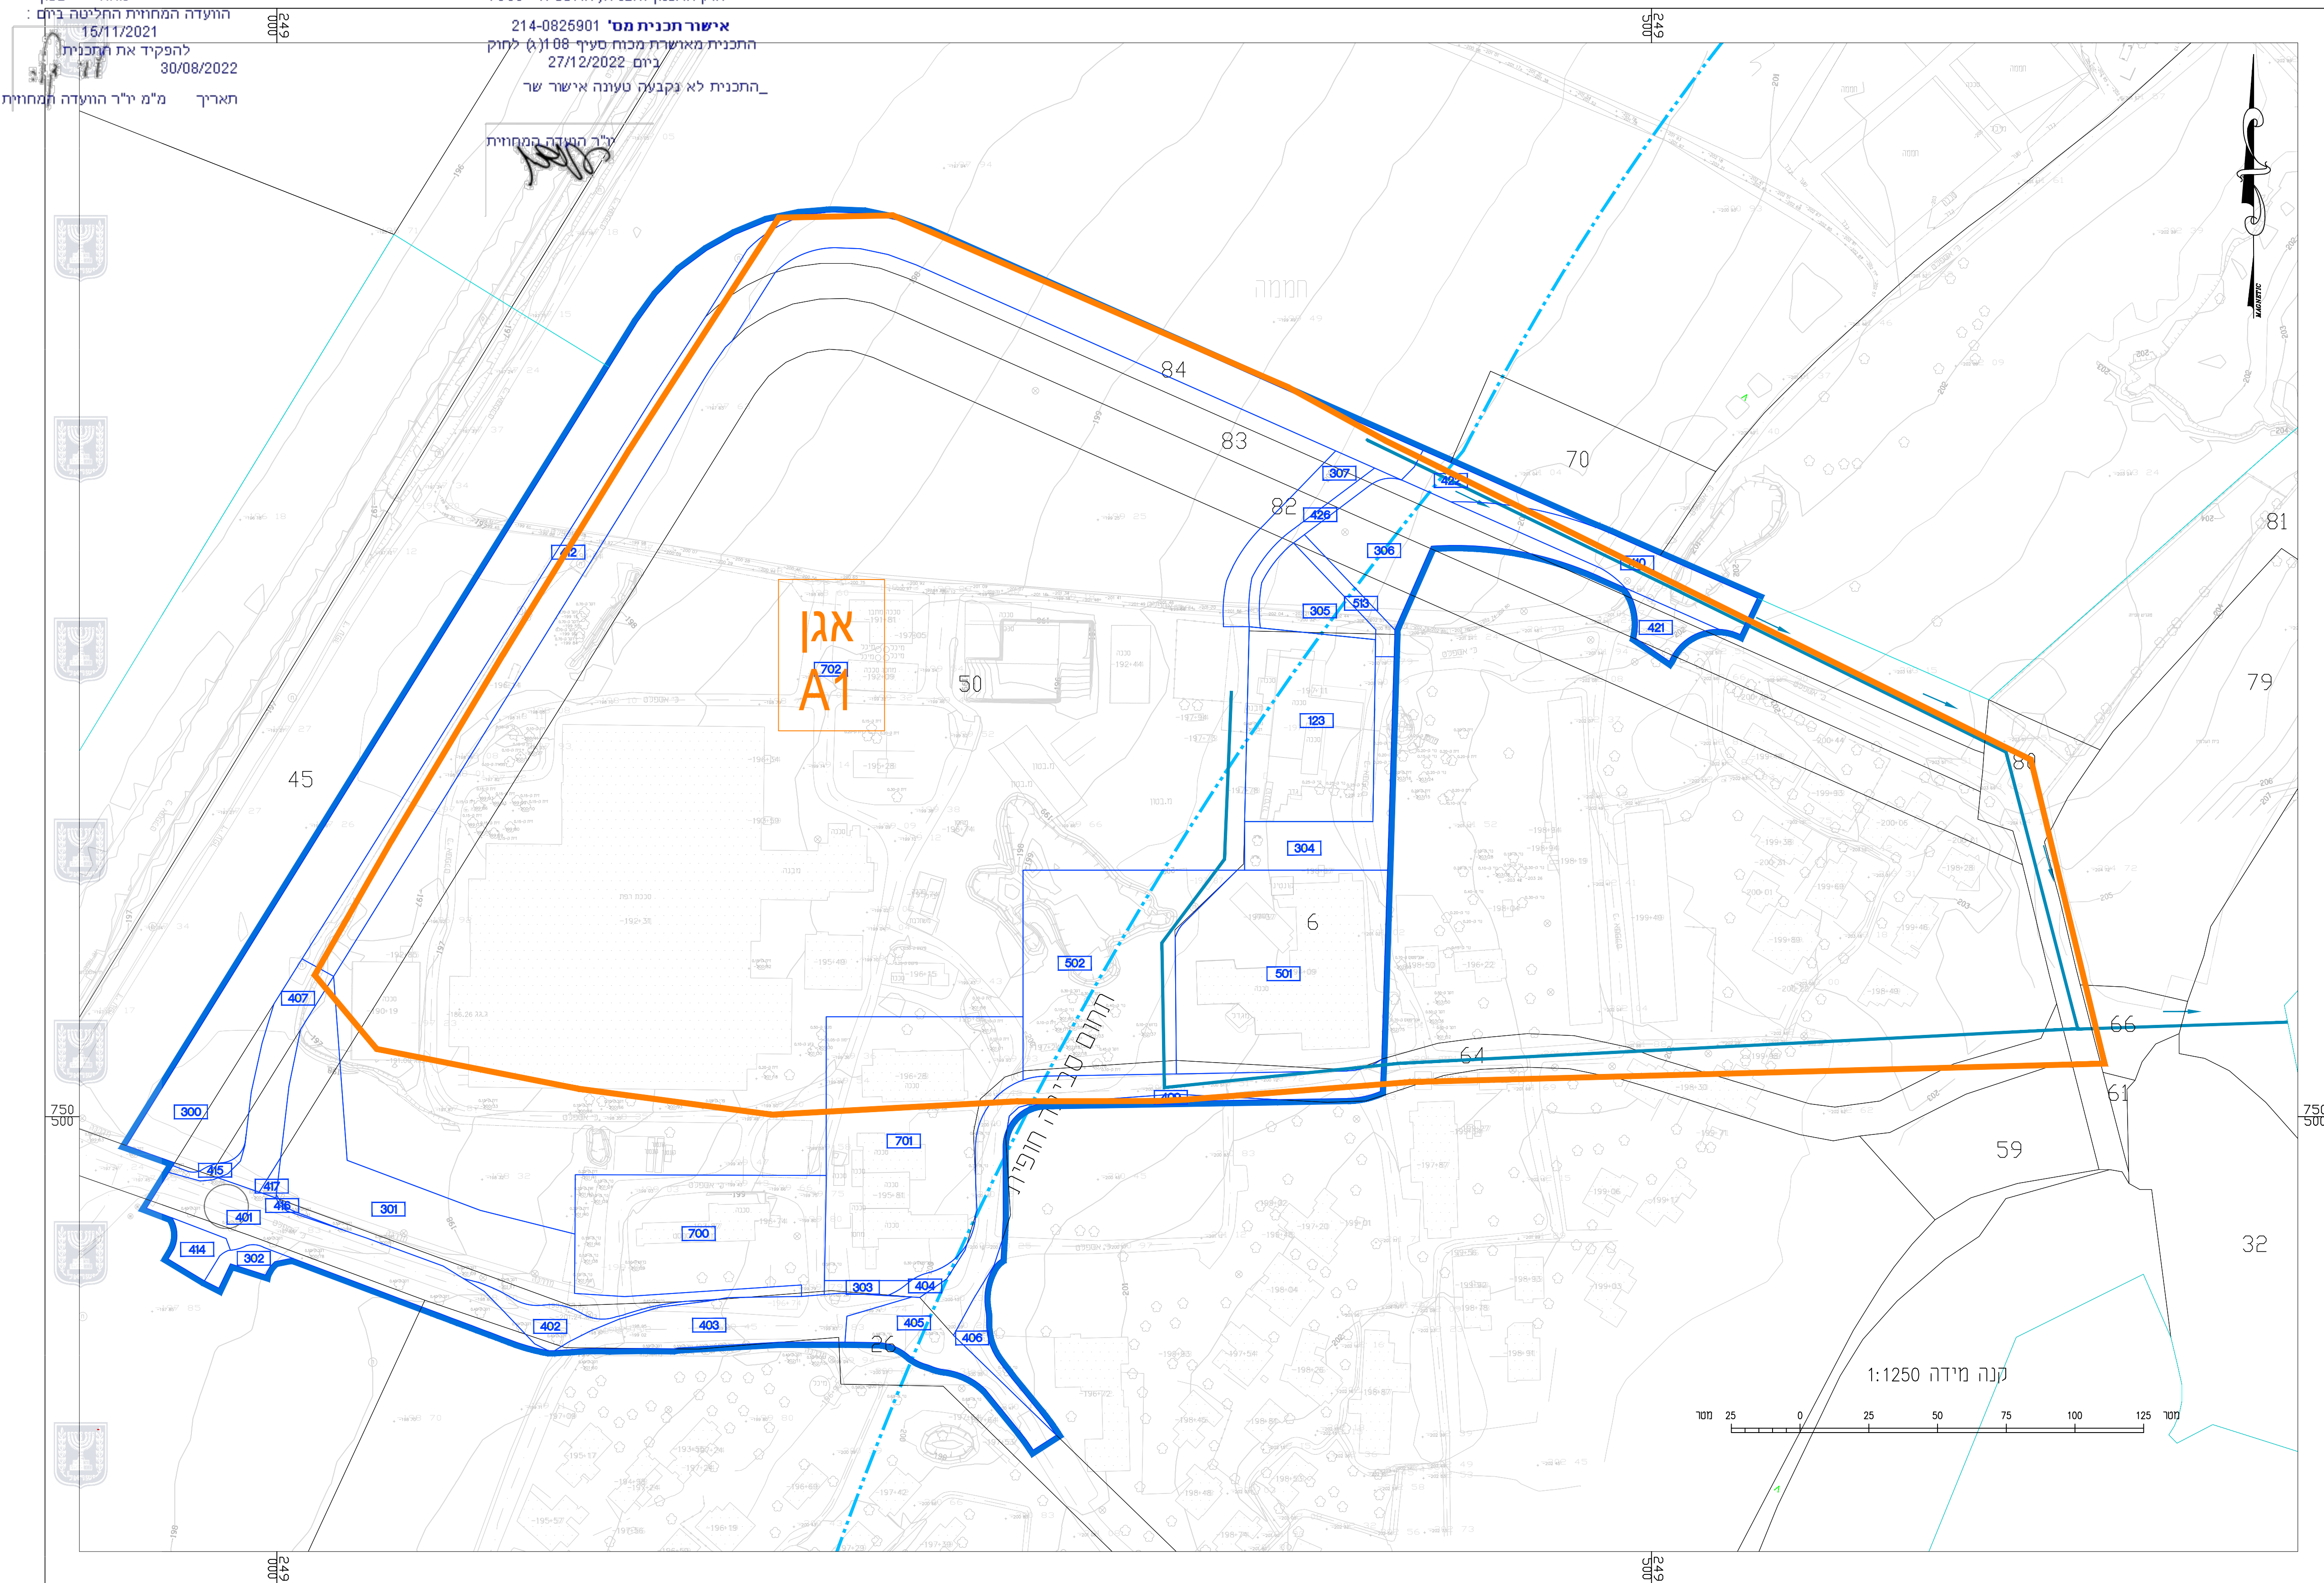

נספח ניהול נגר

214-0825901

25590 / 2

**הסדרת אזור מבני משק ותעשייה-
קיבוץ גינוסר**

נספח לתכנית גליון 1 מתוך 1

תחולה	מנחה
ת"אור	
תאריך עריכת הנספח	07.2022
רשימת התרשימים	קנ"מ
ניהול נגר	1:1250

: ת

 ענבל מלכודת ביי"מ אגף חקירות ביי"מ בית דין השלום והאכיפת החוק	חתימה:	שם: ענבל אברהם		עורך הנספח
		תאריך: ענבל תגדסה בע"מ		
GENOSARNORTH_B		שם הקובץ:	אמרי תמם	שירות:

מקרא ניהול נגר

מקרא:

סימן בתוכנית

	קו ניקוז מדצע
	גבול אגן היקוות
	תחום סביבה חופית
	גבול התכנית

עדכונים ושינויים

מס:	מאות השנה:	תאריך:
1		
2		
3		
כידיעה ☐ כעיון ☐ כאישור ☒ כמכרז ☐ כביצוע ☐		



ענבל הנדסה בע"מ
הנדסת מים, ייעוץ ותכנון
מסד, ד.ג גליל תחתון
טל' 04-6778733 050-7705325