תשריט חלוקה

נספח לתכנית מס' 207-0925057

תכנית חלוקה , תוספת זכויות וקביעת הוראות

גליון 1 מתוך 1

תחולה	מחייב
תיאור	
תאריך עריכת הנספח	15/1/2023
קנ"מ	1:250

עורך הנספח	שם: **איאד שנאוי** תאגיד: **איאד שנאוי - הנדסה אזרחית ומדידות בע"מ**

חתימה:

איאד סלאח שנאוי מהנדס אזרחי , מודד מוסמך מס' רשיון 1101 מס' רישום 111827 כפר מנדא - ליד בי"ס אבן סינא

1. חלוקה

השטחים בדונם מטר	מספרי החלקות סופי	מספרי החלקות ארעי	מספרי החלקות ת.ב.ע./ת.ש.צ.
2. 704		173B	
1. 038		173C	
1. 401		173D	
5. 143	(90)		

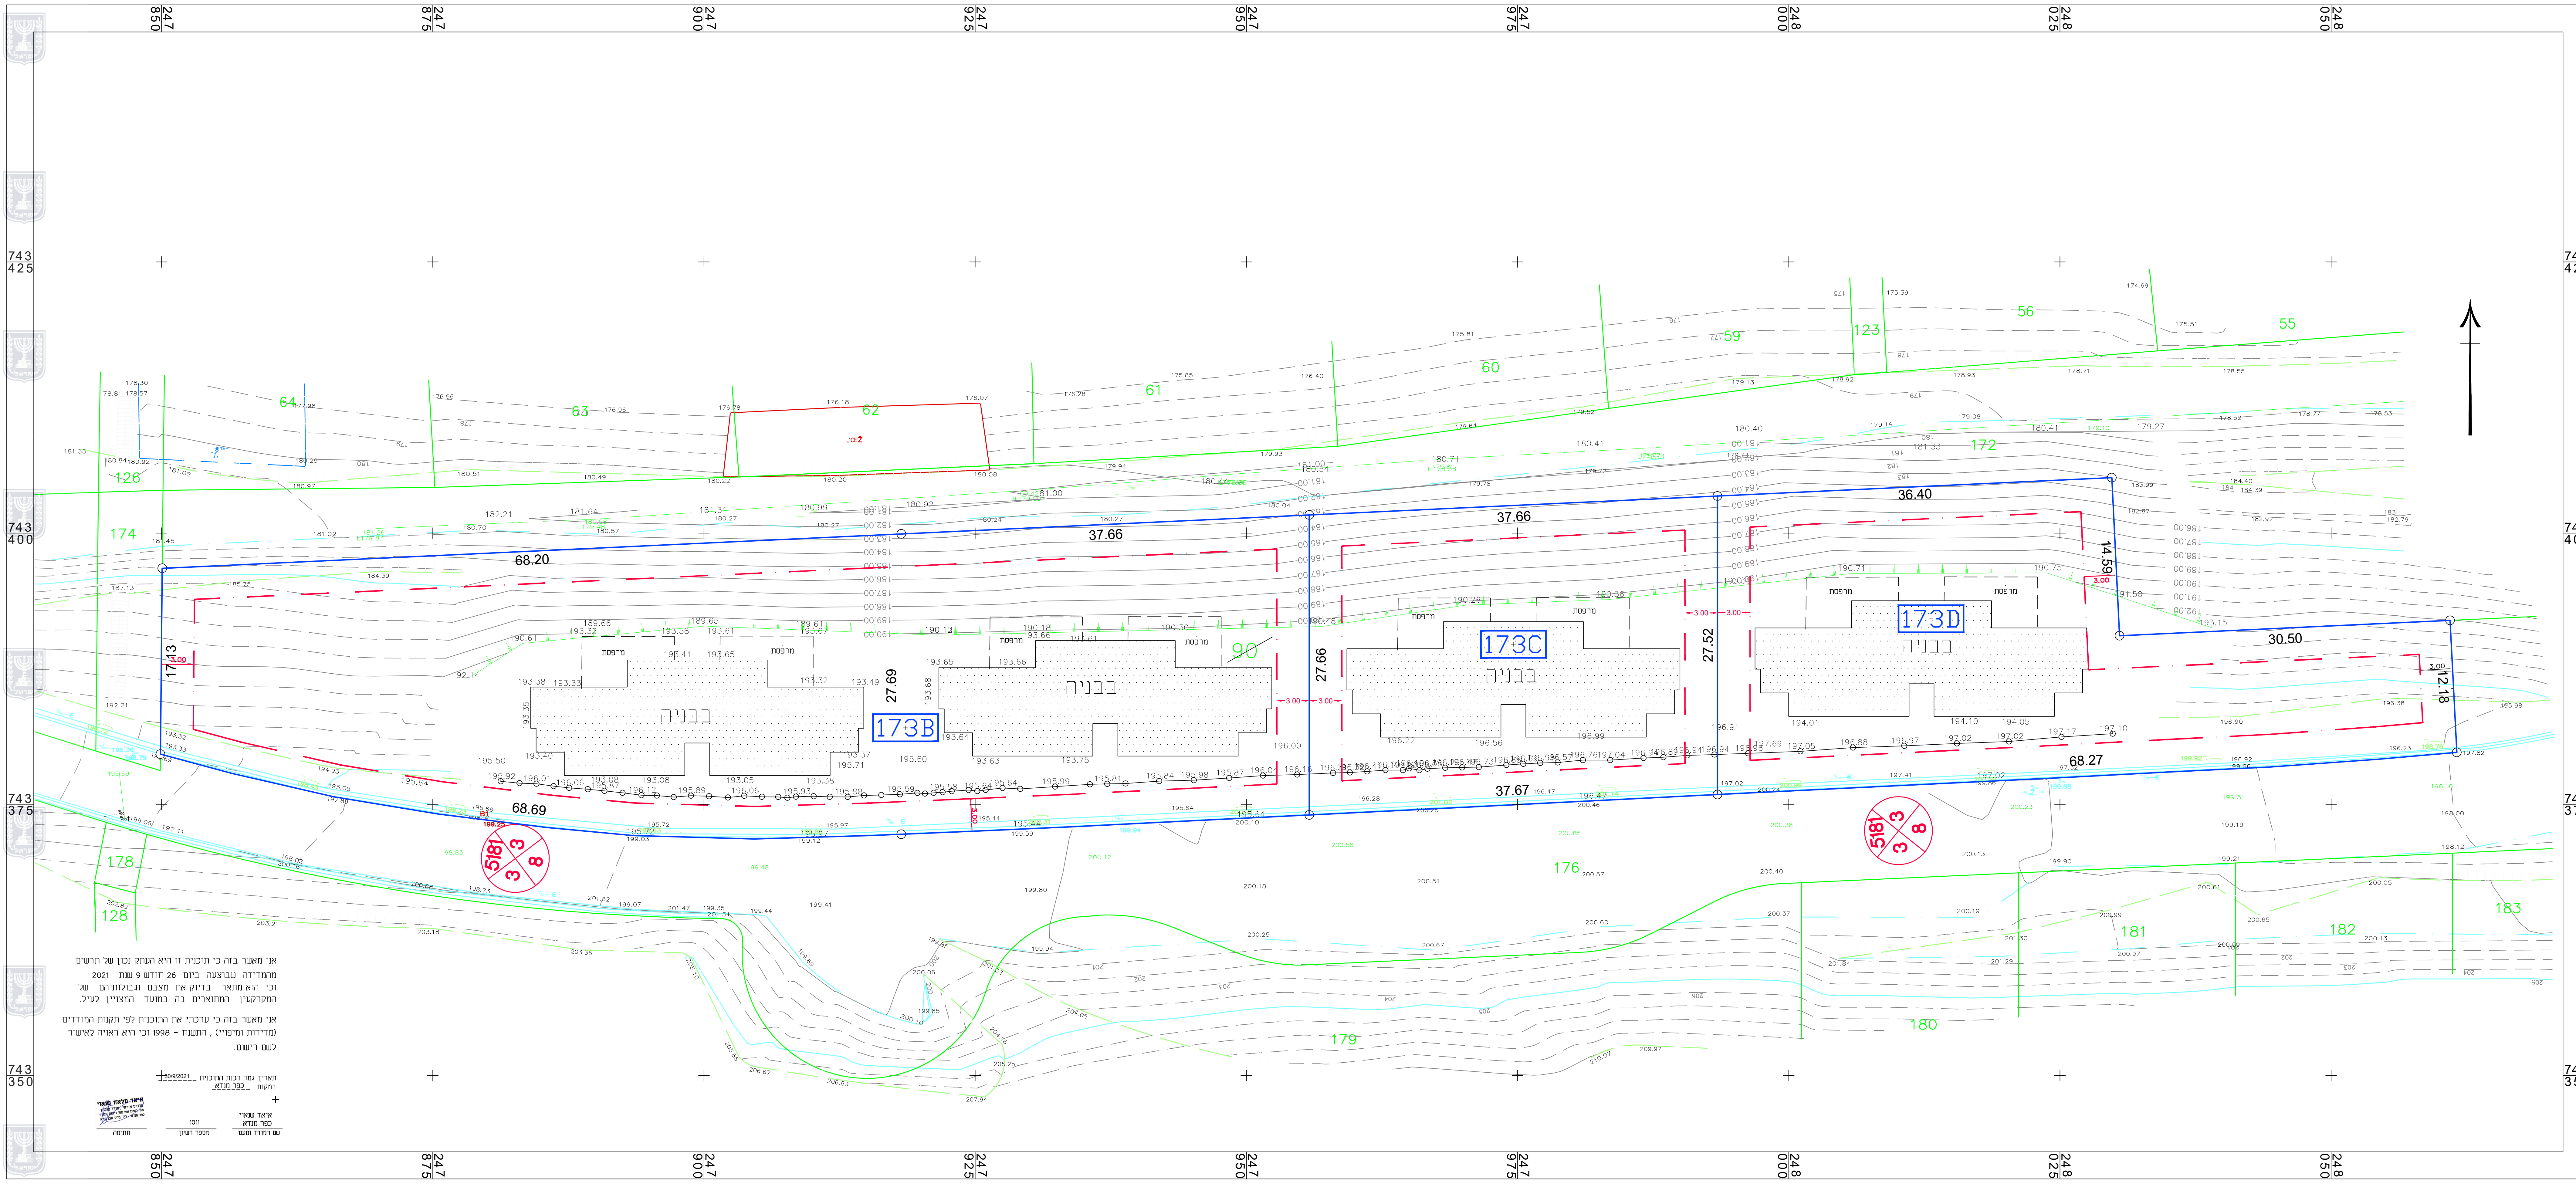
247 850
247 875
247 900
247 925
247 950
247 975
248 000
248 025
248 050
743 425
743 400
743 375
743 350
173B
173C
173D
בנייה
מרפסת
68.20
37.66
37.66
36.40
14.59
30.50
12.18
68.27
37.67
68.69
17.43
27.69
27.66
27.52
3.00
64
63
62
61
60
59
123
56
55
128
174
90
172
178
176
179
180
181
182
183
5181
3
3
8

אני מאשר בזה כי תוכנית זו היא העתק נכון של תרשים מהמדידה שבוצעה ביום 26 חודש 9 שנת 2021 וכי הוא מתאר בדיוק את מצבם וגבולותיהם של המקרקעין המתוארים בה במועד המצויין לעיל.

אני מאשר בזה כי ערכתי את התוכנית לפי תקנות המודדים (מדידות ומיפויי) , התשנח - 1998 וכי היא ראויה לאישור לשם רישום.

תאריך גמר הכנת התוכנית 30/9/2021
במקום כפר מנדא

שם המודד ומענו	מספר רשיון	חתימה
איאד שנאוי כפר מנדא	1011	איאד סלאח שנאוי מהנדס אזרחי , מודד מוסמך מס' רשיון 1101 מס' רישום 111827 כפר מנדא - ליד בי"ס אבן סינא

איאד סלאח שנאוי
הנדסה אזרחית ומדידות
תכנון כבישים ותשתיות.
מס' רשיון 1101 מס' רישום 111827
Eiad Eng.
כפר מנדא טל 04-9864006 פקס 04-9863144
נייד : 052-5588442