תכנית 209-0910471 נספח שמירה על עצים בוגרים 29/03/2022 12:06:05

מינהל התכנון
חוק התכנון והבניה, התשכ"ה - 1965
מחוז צפון
הוועדה המחוזית החליטה ביום :
14/12/2022
לאשר את התכנית
09/02/2023
תאריך יו"ר הוועדה המחוזית

שמירה על עצים בוגרים

מס' 209-0910471

ריחאנייה מתחם 1
תכנון מחדש כולל איחוד וחלוקה

נספח לתכנית גליון 1 מתוך 1

תחולה	מנחה
תיאור	נספח עצים בוגרים
תאריך עריכת הנספח	25/05/2021
רשימת התרשימים	קנ"מ
נספח עצים בוגרים	1:500

שמות וחתימות:

עורך הנספח
שם: אבראהים
תאגיד: דויידי אדרכלים ושות בע"ם
חתימה:

מספר התוכנית: 2019/740/GE

רמת דיוק הקו הכחול והקדסטר: 3
1 = מדידה גרפית
2 = קו כחול (בלבד) ברמה אנליטית
3 = מדידה אנליטית מלאה ברמת תצ"ר

1. המדידה המקורית:
הריני מצהיר בזאת כי מדידת המפה הטופוגרפית/המצבית המהווה רקע לתוכנית זו, נערכה על ידי :
ביום: 19.05.2021

והיא הוכנה לפי הוראות נוהל מבא"ת ובהתאם להוראות החוק ולתקנות המודדים שבתוקף.

שם המודד: שוריג דאיג
מספר רישיון: 1226
חתימה: ________ תאריך: 25/05/2021

תפוצה	מהות העדכון	תאריך	מהדורה

● לעיון ○ לאישור ○ למכרז ○ לביצוע

תאריך: 25/05/2021 מהדורה: 01

דויידי אדריכלים ושו' בע"מ
תכנון אורבני | התחדשות עירונית
אדריכלות נוף | תכנון סביבתי
DWEIRY ARCH
ת.ד. 10737 , נצרת רח' סאפוריה 2 , מיקוד 1650602
טלפון: 04-6576387 | פקס: 04-6461896 | E-mail: l.dweiry@gmail.com

שם הפרוייקט : **ריחאנייה מתחם 1 תכנון מחדש כולל איחוד וחלוקה**
מס' פרוייקט: **738**

תוכן הגליון : **נספח עצים בוגרים**

תכנן : עבד חלומה	בדק : אברהים
שרטט : עבד חלומה	אשר : אברהים

קנ"מ : 1:500
מס' גליון: 01
מידות גליון: 1000x707
שם קובץ: 738\tree_rh-metham-1.dwg

- המבצע אחראי לבדיקת המידות ולהתאמתן במקום ועליו להודיע למתכנן על טעות או אי התאמה , אין למדוד מהרישומים (אין לבצע מדידה גרפית).
- שרטוט זה מהווה חלק בלתי נפרד משאר שרטוטי המיבנה.
- במידה וקיים שוני בין תוכנית זאת למסמכים האחרים המצורפים לשרטוט יש לפנות מיד למתכנן המאשר לקבל אינפורמציה והדרכה מתאימה.
- על הקבלן האחראי מוטלת החובה לדאוג כי הוראות הבטיחות בעבודה תשמרנה במשך כל תקופת העבודה בשטח זה.

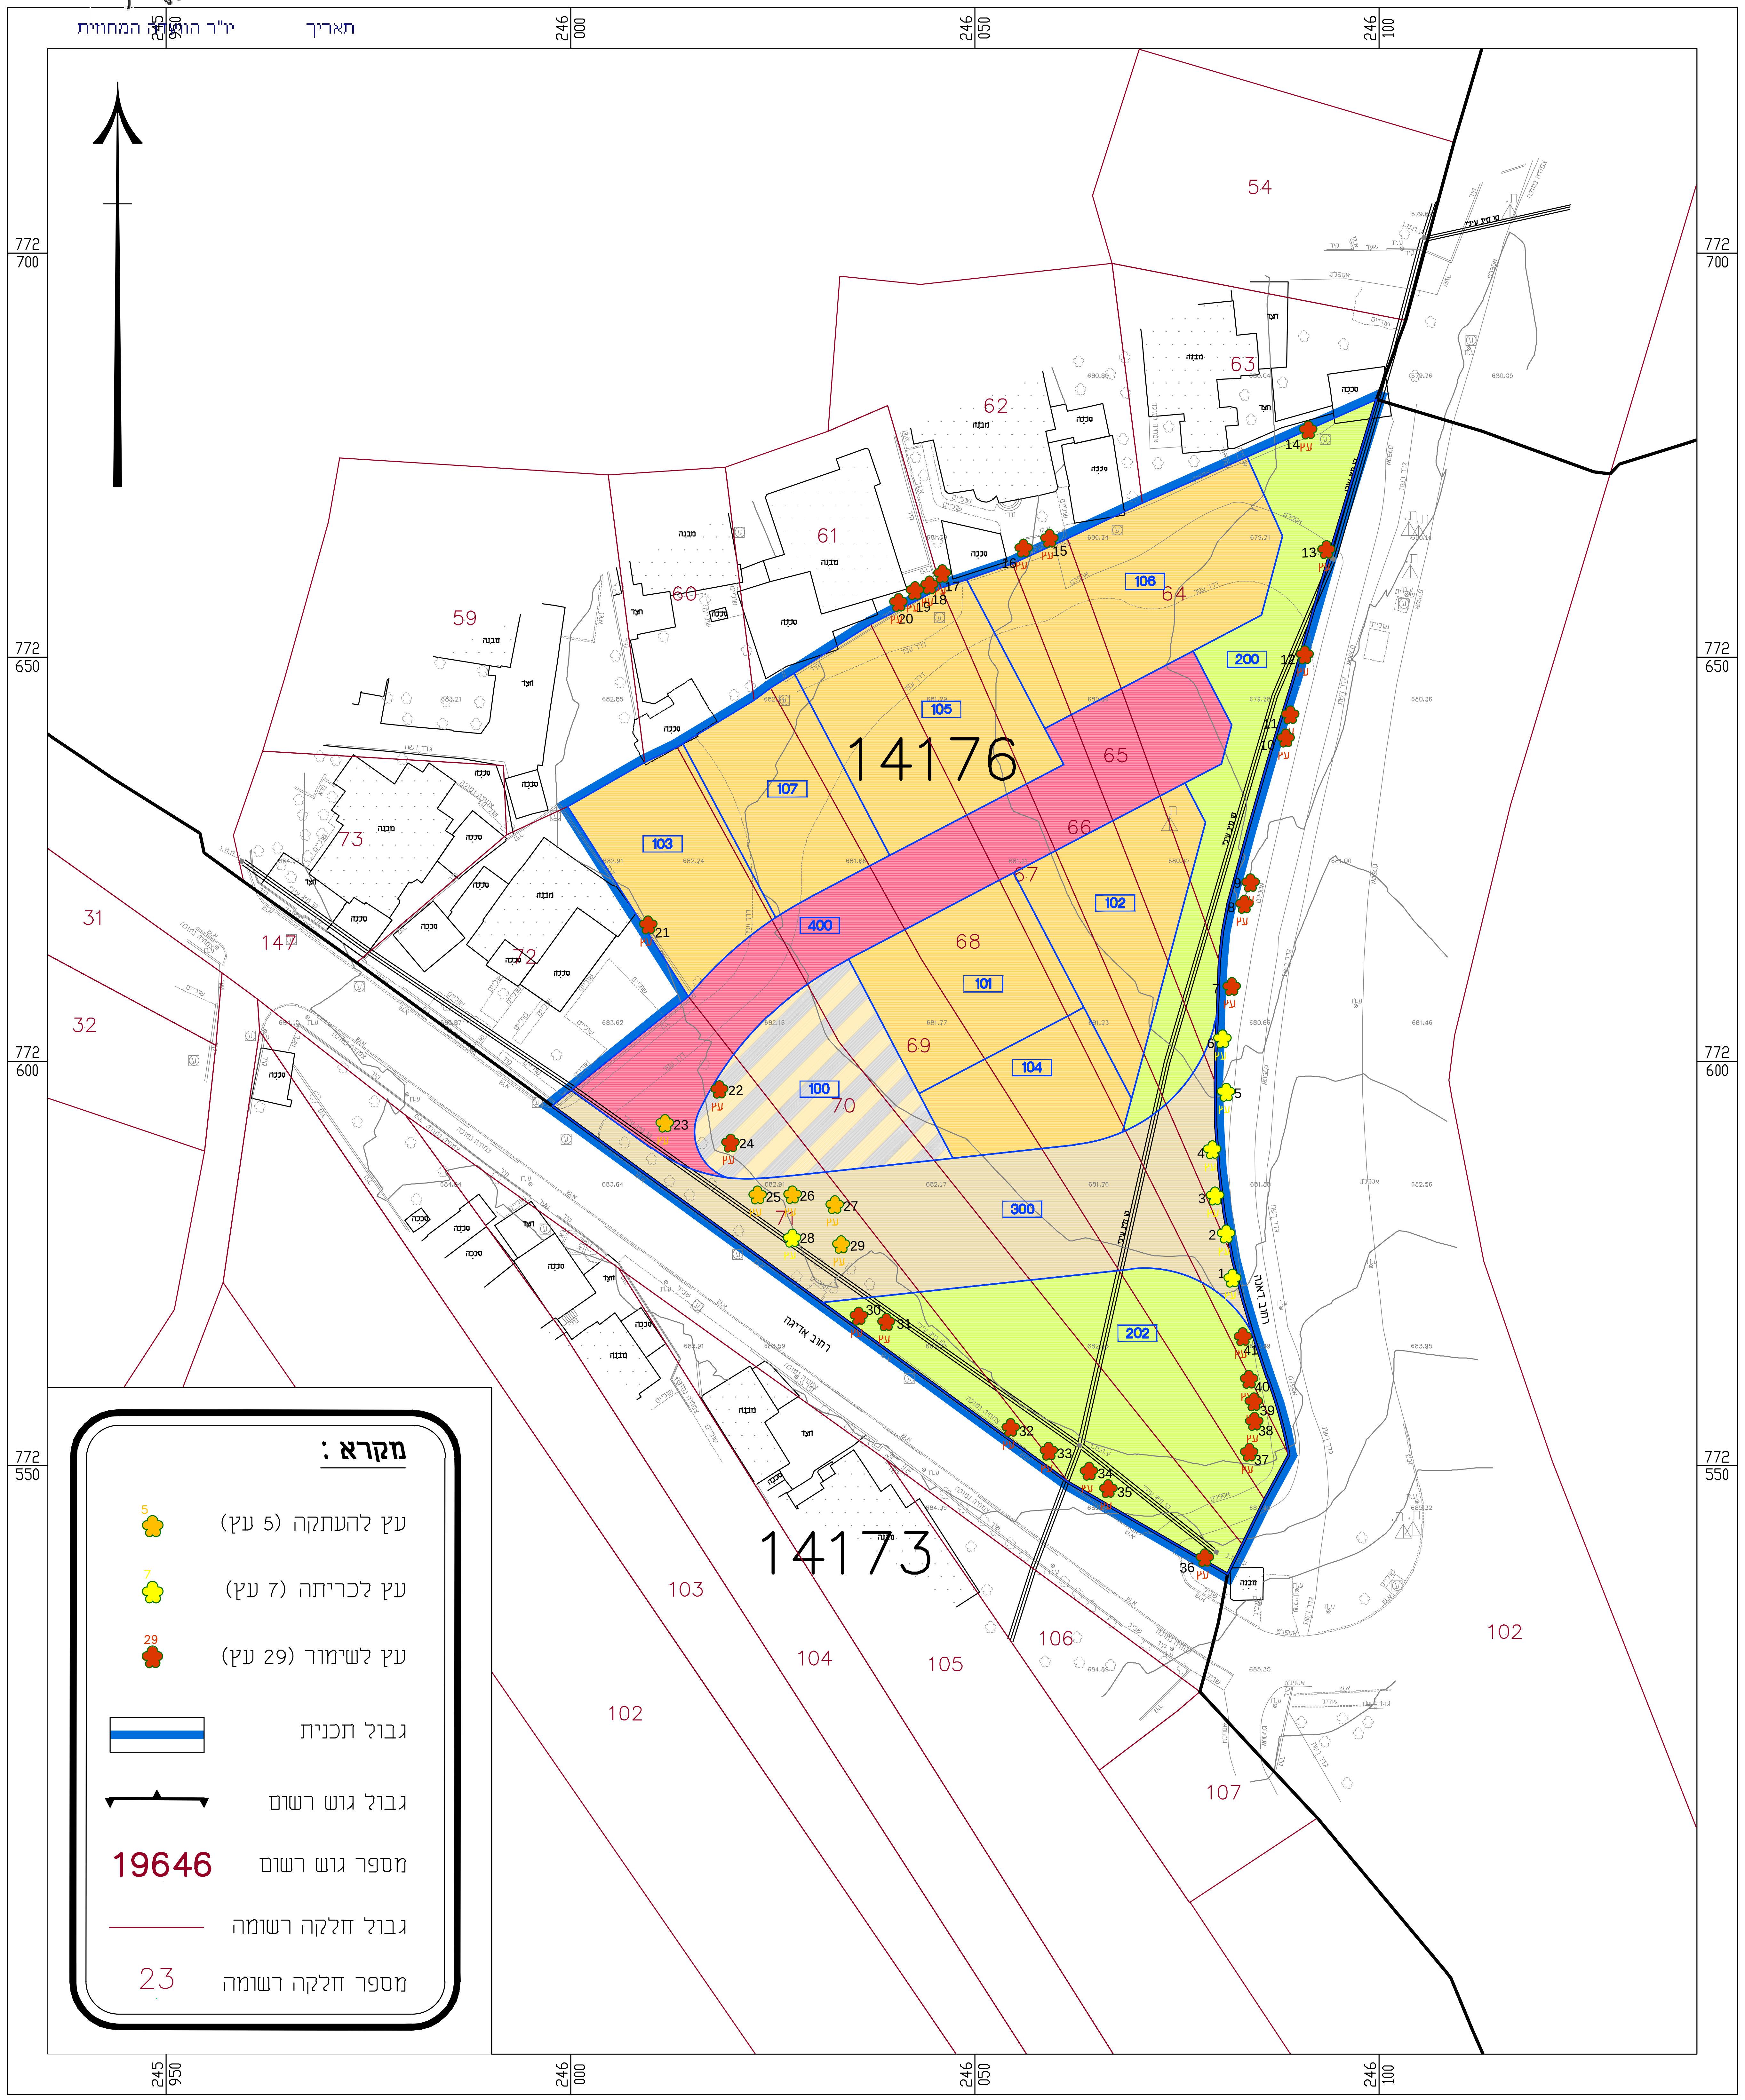

מקרא :

עץ להעתקה (5 עץ)	🟠
עץ לכריתה (7 עץ)	🟡
עץ לשימור (29 עץ)	🔴
גבול תכנית	🟦
גבול גוש רשום	─┼─
מספר גוש רשום	19646
גבול חלקה רשומה	───
מספר חלקה רשומה	23