



תכנית מס' 222-1007681	
שינויים לתכנית נוף לעמק הסדרת כניסות למגרשים והקמת קירות תמך	
נספח בינוי	
גליון 1 מתוך 1	
מחזור :	צפון
מרחב תכנון מקומי:	יקועם עילית
רשות מקומית:	יקועם עילית
תאריך עריכת הנספח	10/04/2022
תאריך עדכון תוספח	20/9/2022
קנייני:	1:500 1:250
שמות וחתימות:	
עורך תוספח	הנדס חגית פרידמאן
תכנן	הנדס חגית פרידמאן
משרד	אדריכלות ובינוי שרים בע"מ

מקרא





- שטח יער
- רצוף- מדרבה
- רצוף- שטח
- אספלט כביש
- חניית חשוכות
- רצוף- מתחם חשוכות
- גיון מחנך
- חורש שכני קיים
- סייח משלבת דרך ביוב
- דרך/ שביל קיים
- שביל מוגש ורכי רגל
- קיר מחנך
- כביש לחניון
- עץ מחנך במדרבה
- עץ מחנך בשטח מתון
- עץ קיים לשמור
- עץ סוג עציץ
- עץ קיים

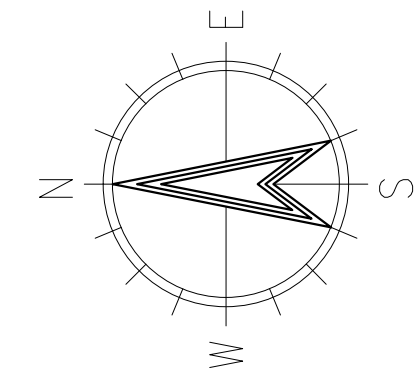

תכנית בינוי- קנ"מ 1:500

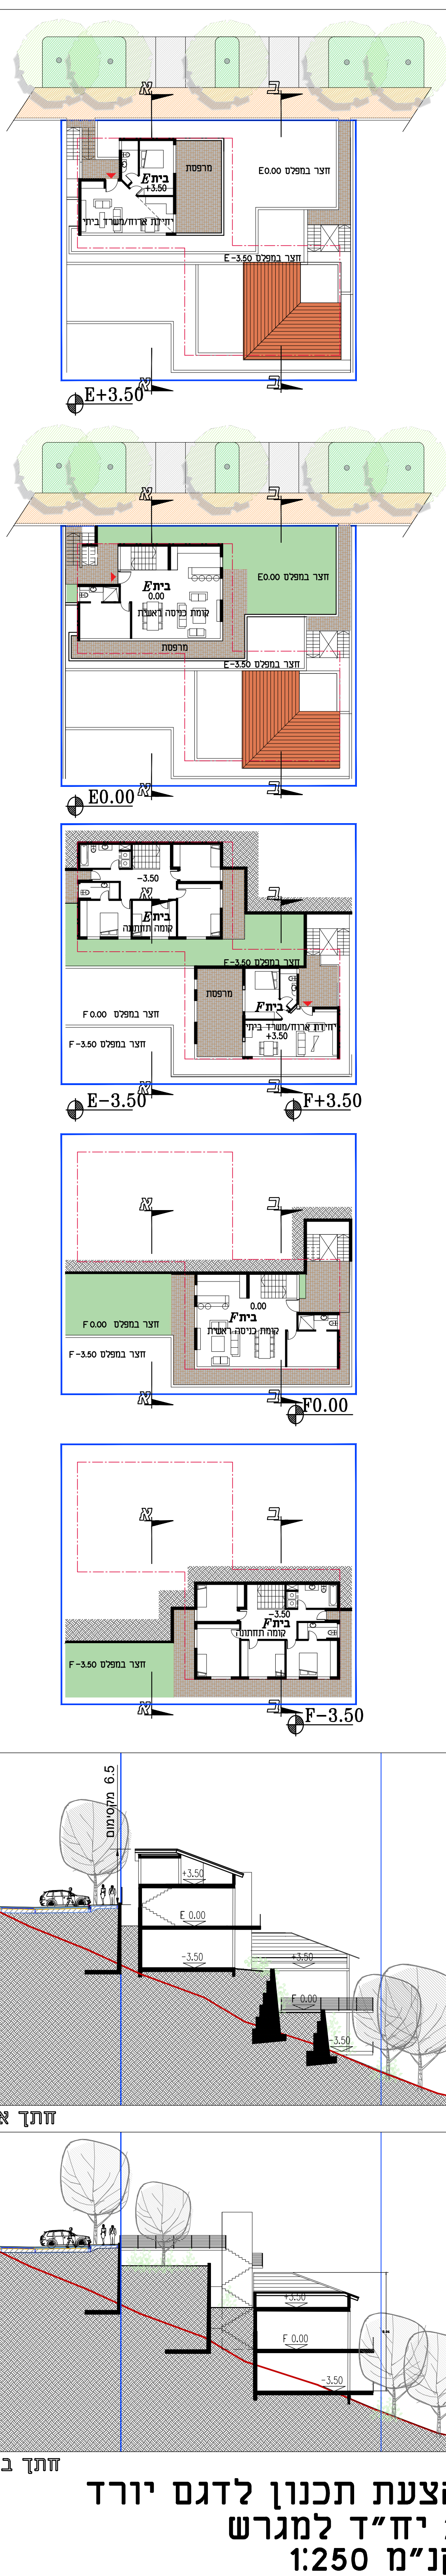

הצעת תכנון לדגם יורד
2 יח"ד למגרש
קנ"מ 1:250

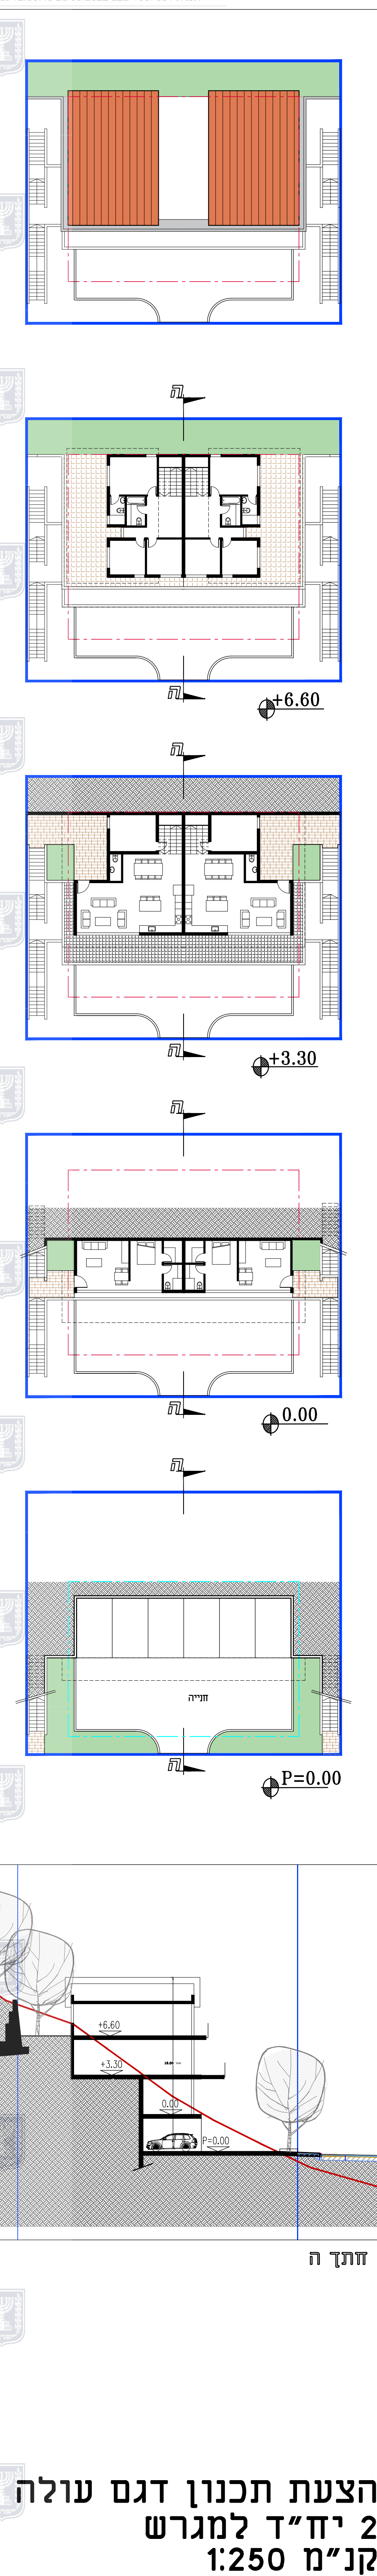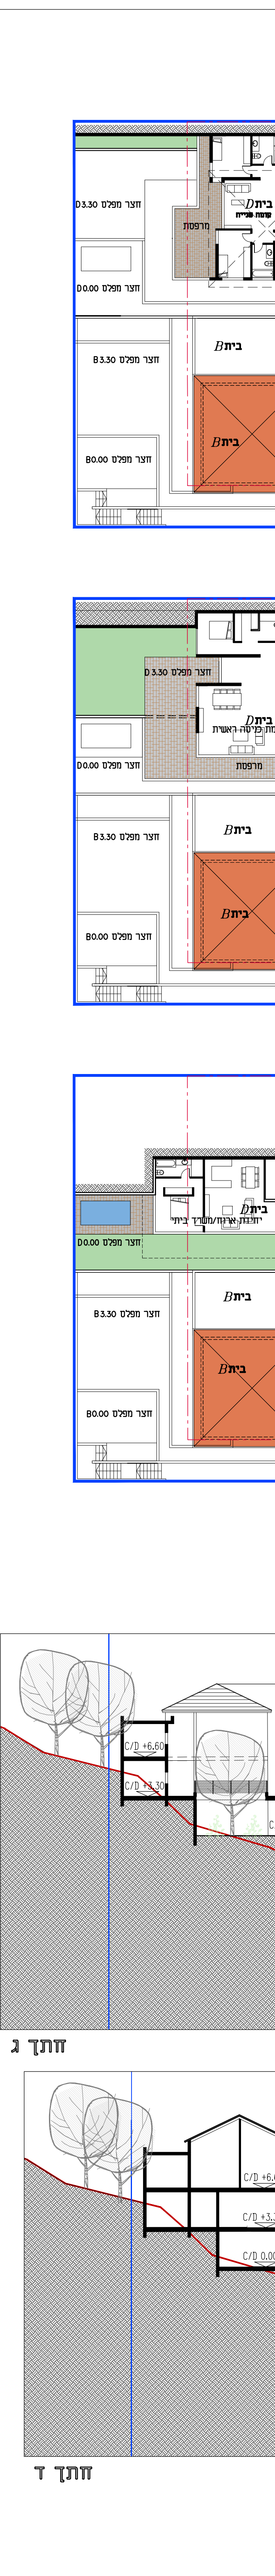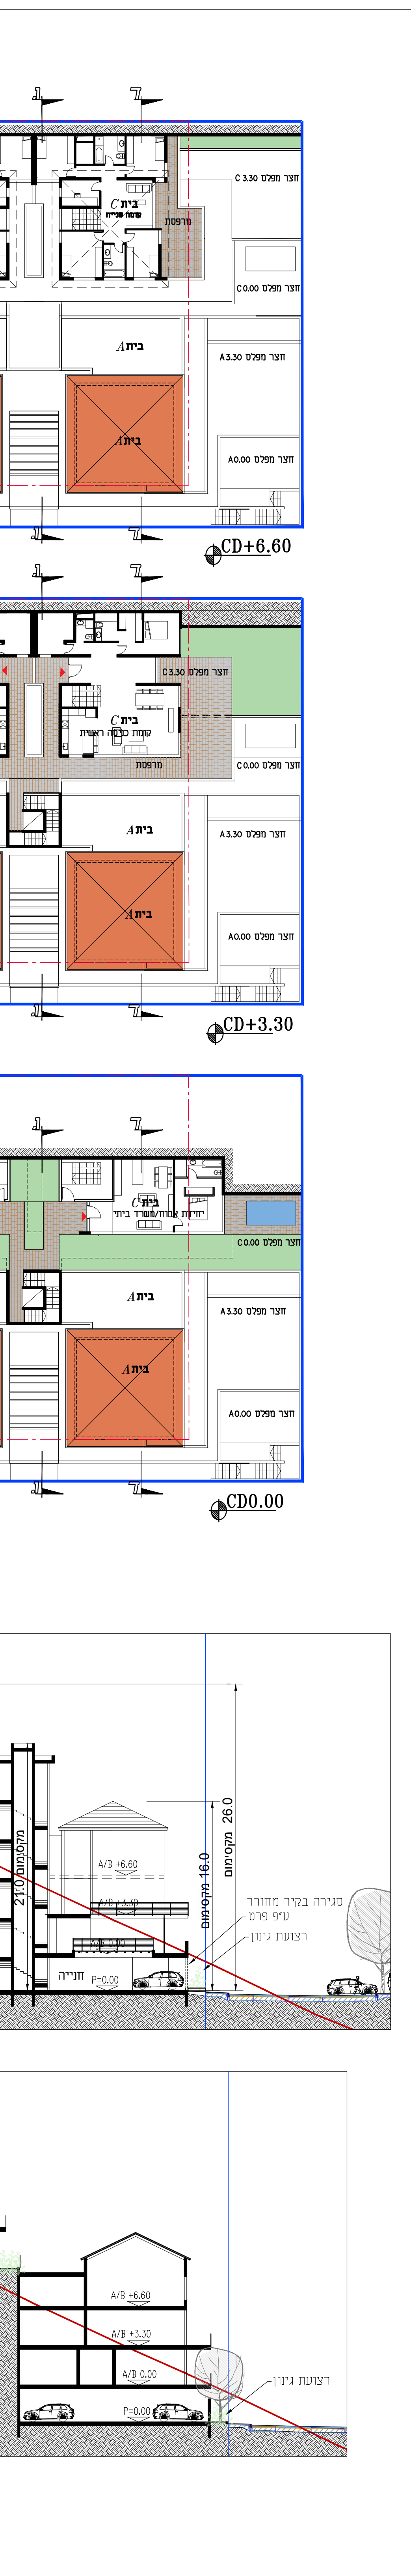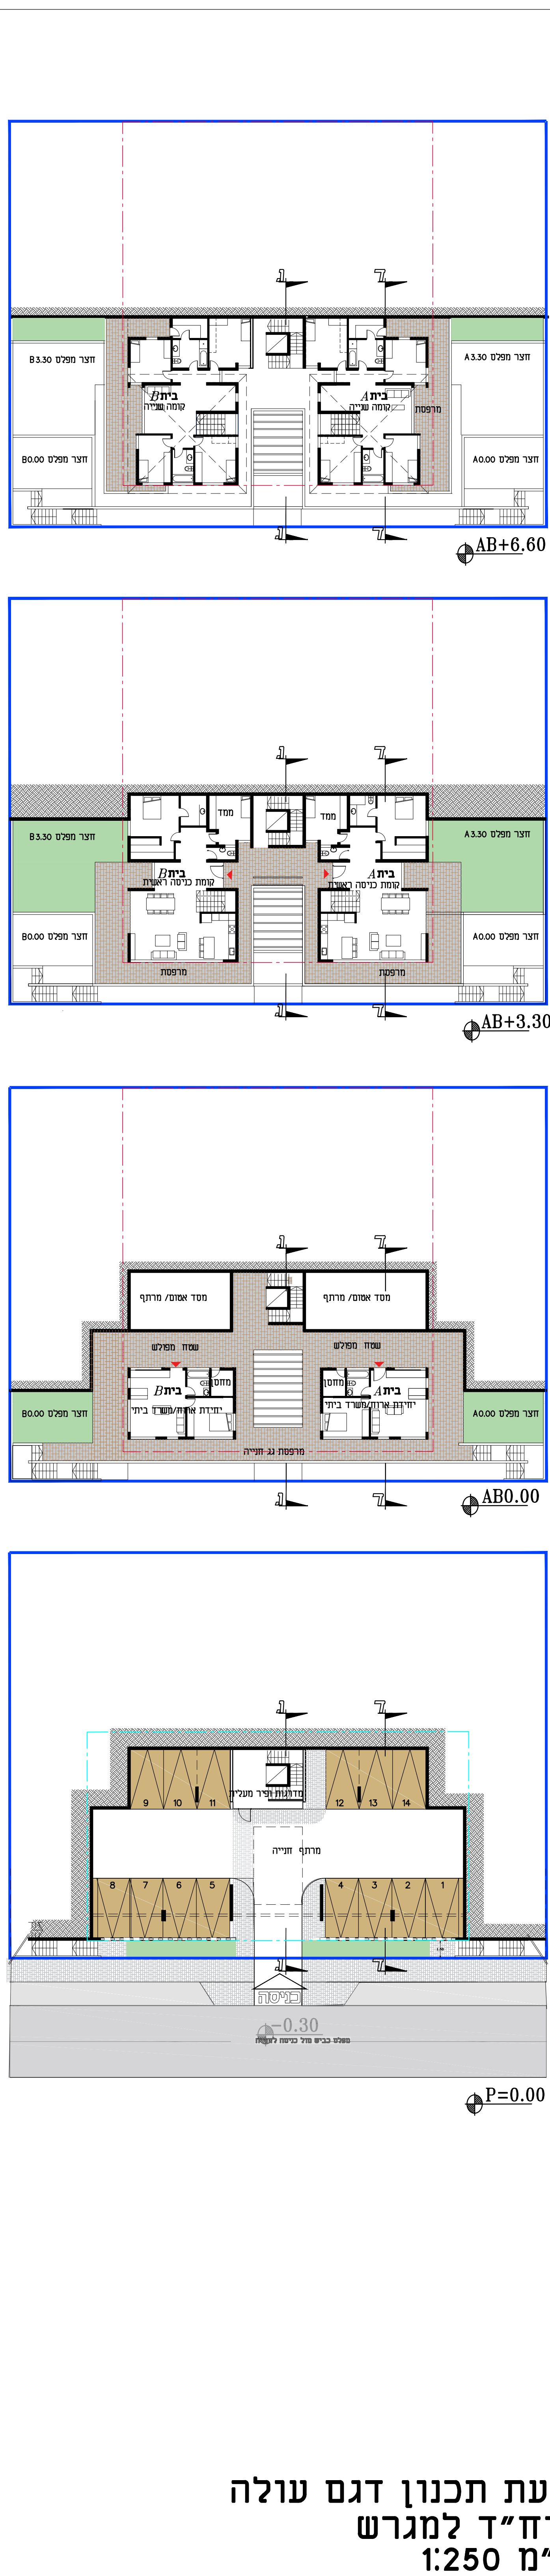

הצעת תכנון דגם עולה
2 יח"ד למגרש
קנ"מ 1:250