


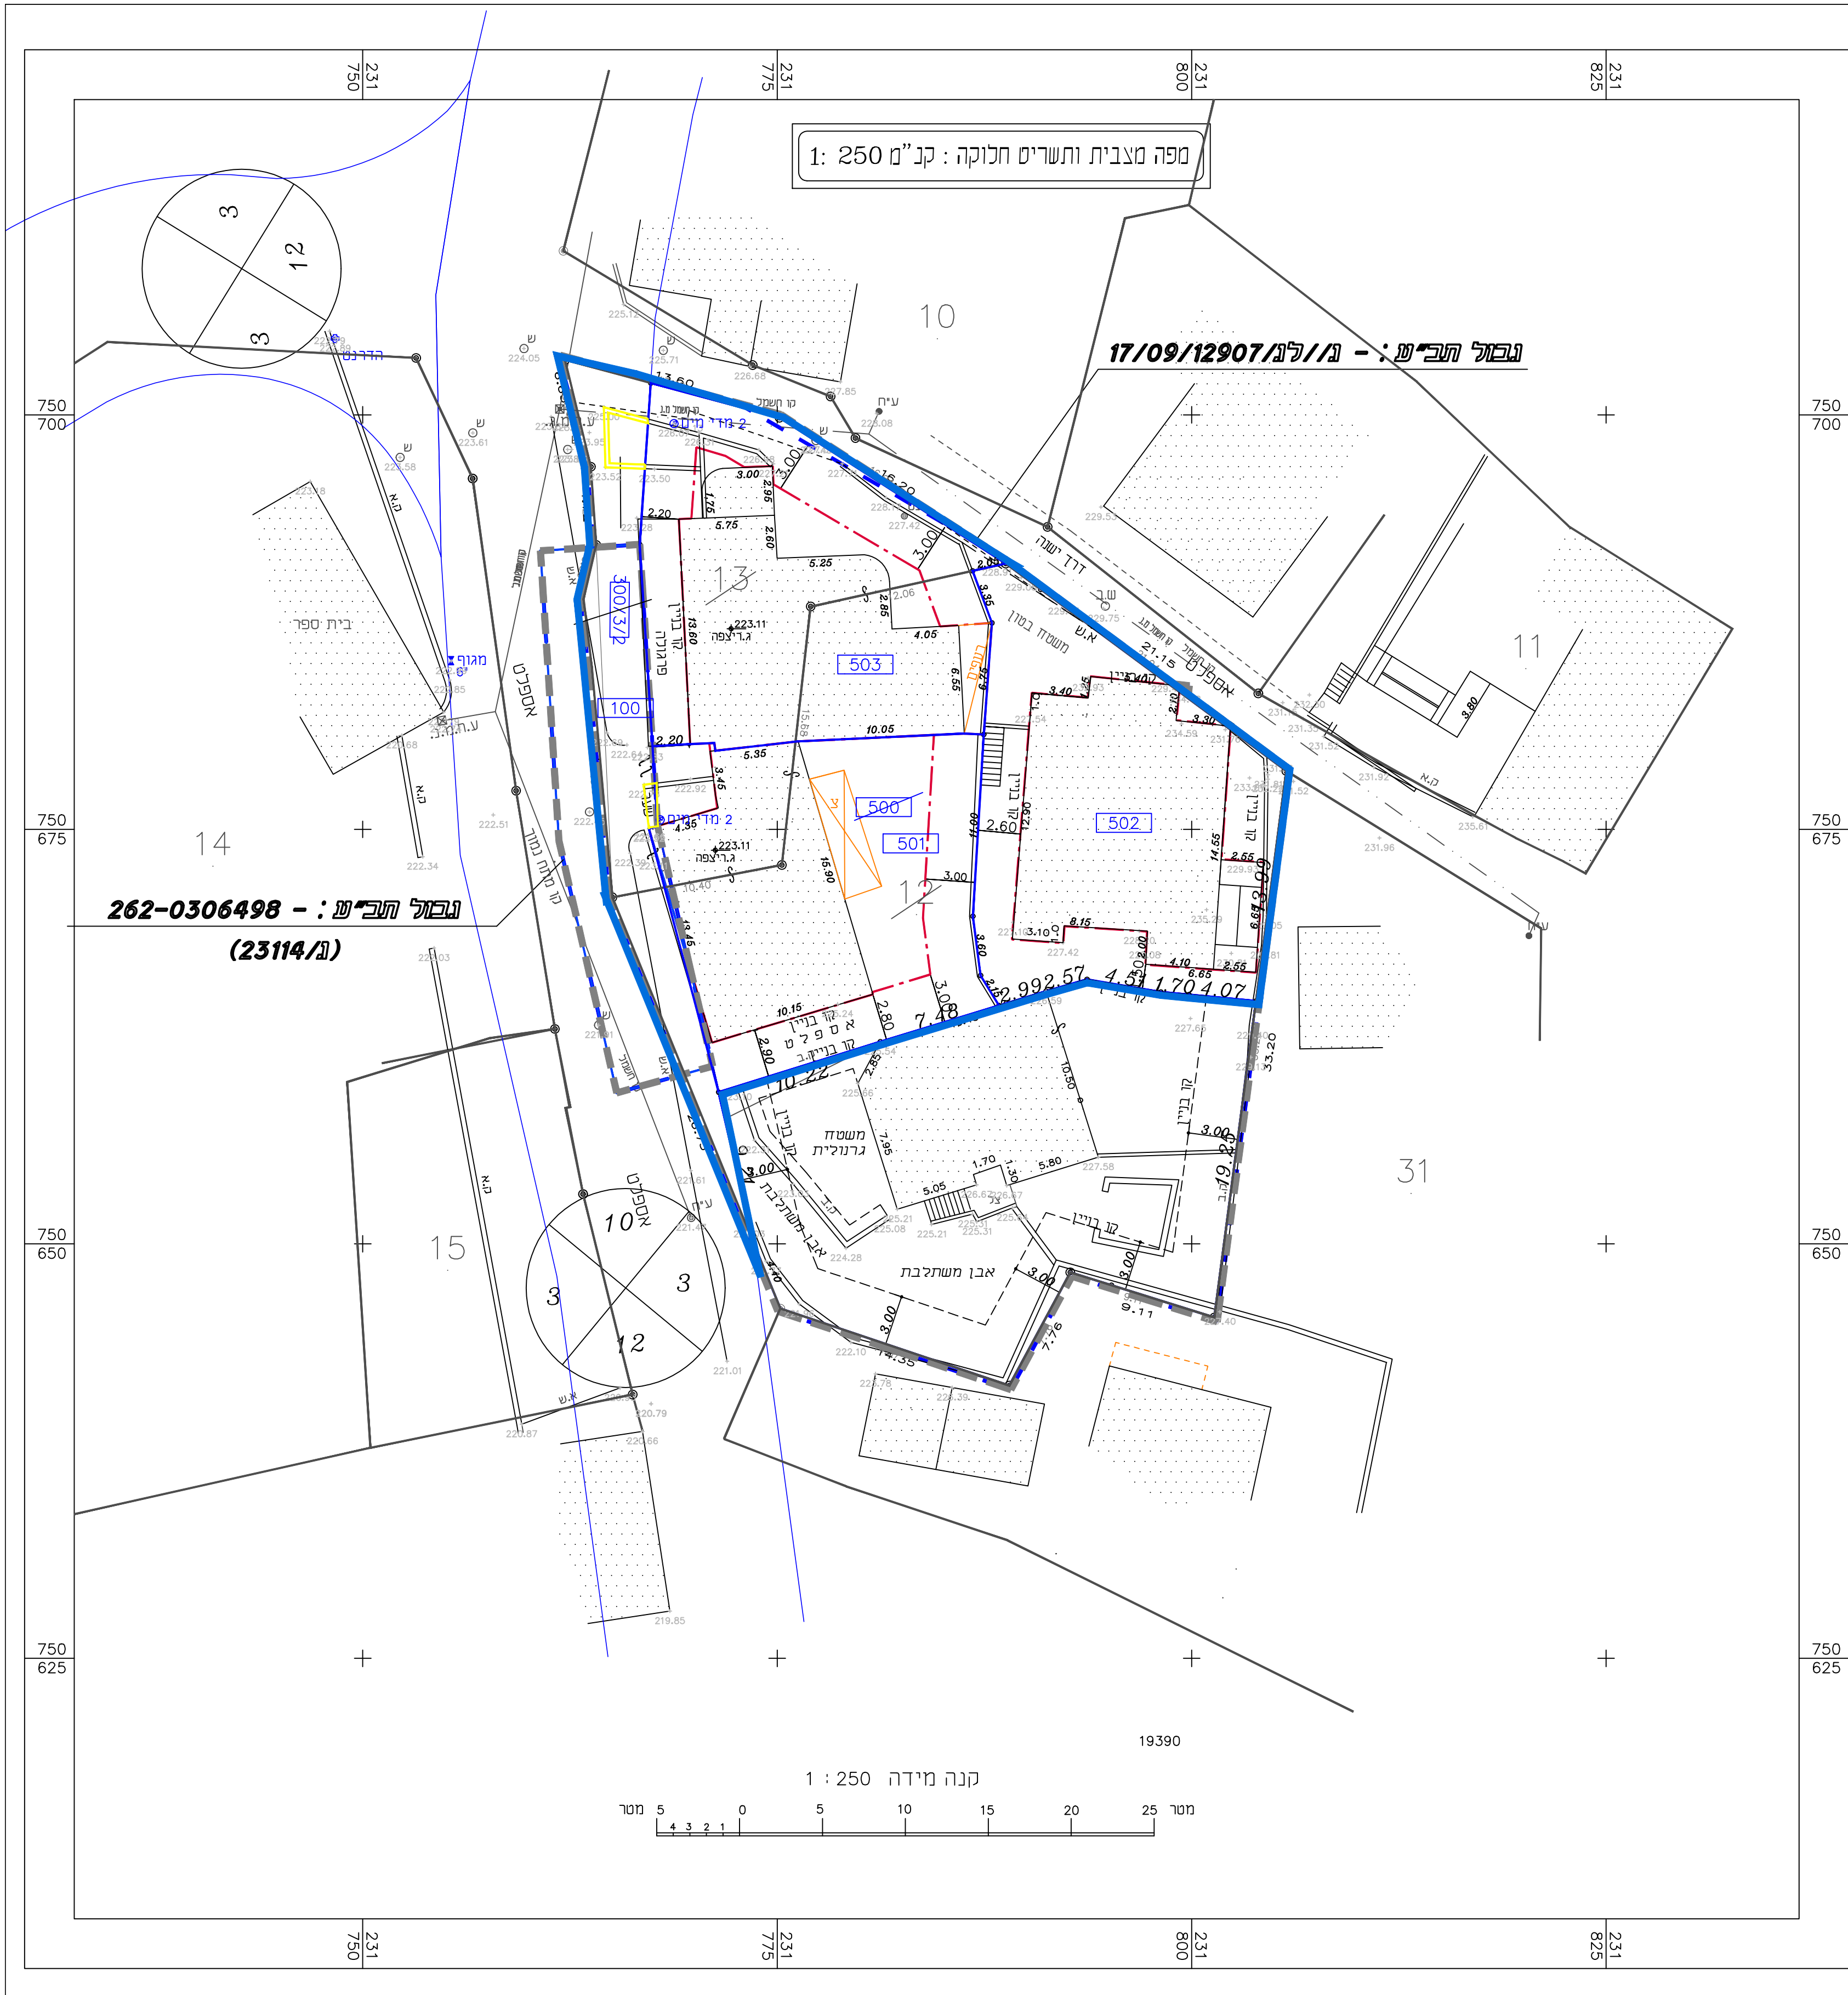

חוק התכנון והבניה התשכ"ה-1965  
תוכנית מפורטת

תוכנית מס' 262-0918672

איחוד וחלוקה בהסכמה ותוספת זכויות בניה- עראבה

תשריט חלוקה

| לוח איחוד- מצב נכנס |      |             |            |           |                  |
|---------------------|------|-------------|------------|-----------|------------------|
| מס' חלקות           |      | השטח (דונם) | השם        | מס' זווית | החלק בנכס (דונם) |
| ארעי                | סופי | 1.048       | גית עדנאן  | 05372338  | 1.048            |
| 500                 |      |             | גית שוקרי  | 02982503  |                  |
| 300/3/2             |      | 0.142       | הרחבת כביש |           | 0.142            |
|                     |      | 1.190       |            |           |                  |

| לוח חלוקה-מצב יוצא |      |             |               |           |                  |
|--------------------|------|-------------|---------------|-----------|------------------|
| מס' חלקות          |      | השטח (דונם) | השם           | מס' זווית | החלק בנכס (דונם) |
| ארעי               | סופי | 0.348       | גית עדנאן     | 05372338  |                  |
| 501                |      | 0.353       | גית שוקרי     | 02982503  |                  |
| 502                |      | 0.347       | מאזן טארא גית | 056853542 |                  |
| 503                |      | 0.142       | וסאר יוסף     | 050381243 |                  |
| 100                |      | 1.190       | הרחבת כביש    |           |                  |

אני מאשר כי :  
גית עדנאן : 05372338  
גית שוקרי : 02982503  
וסאר יוסף : 050381243

חתמו בפנאי

עו"ד \_\_\_\_\_ תאריך \_\_\_\_\_

תשריטים סביבה קנ"מ 1:250 - ג/ל/ג/17/09/12907  
תשריטים סביבה קנ"מ 1:250 - 262-0306498

