תכנית 219-1089549 נספח בינוי 17/01/2023 12:36:50

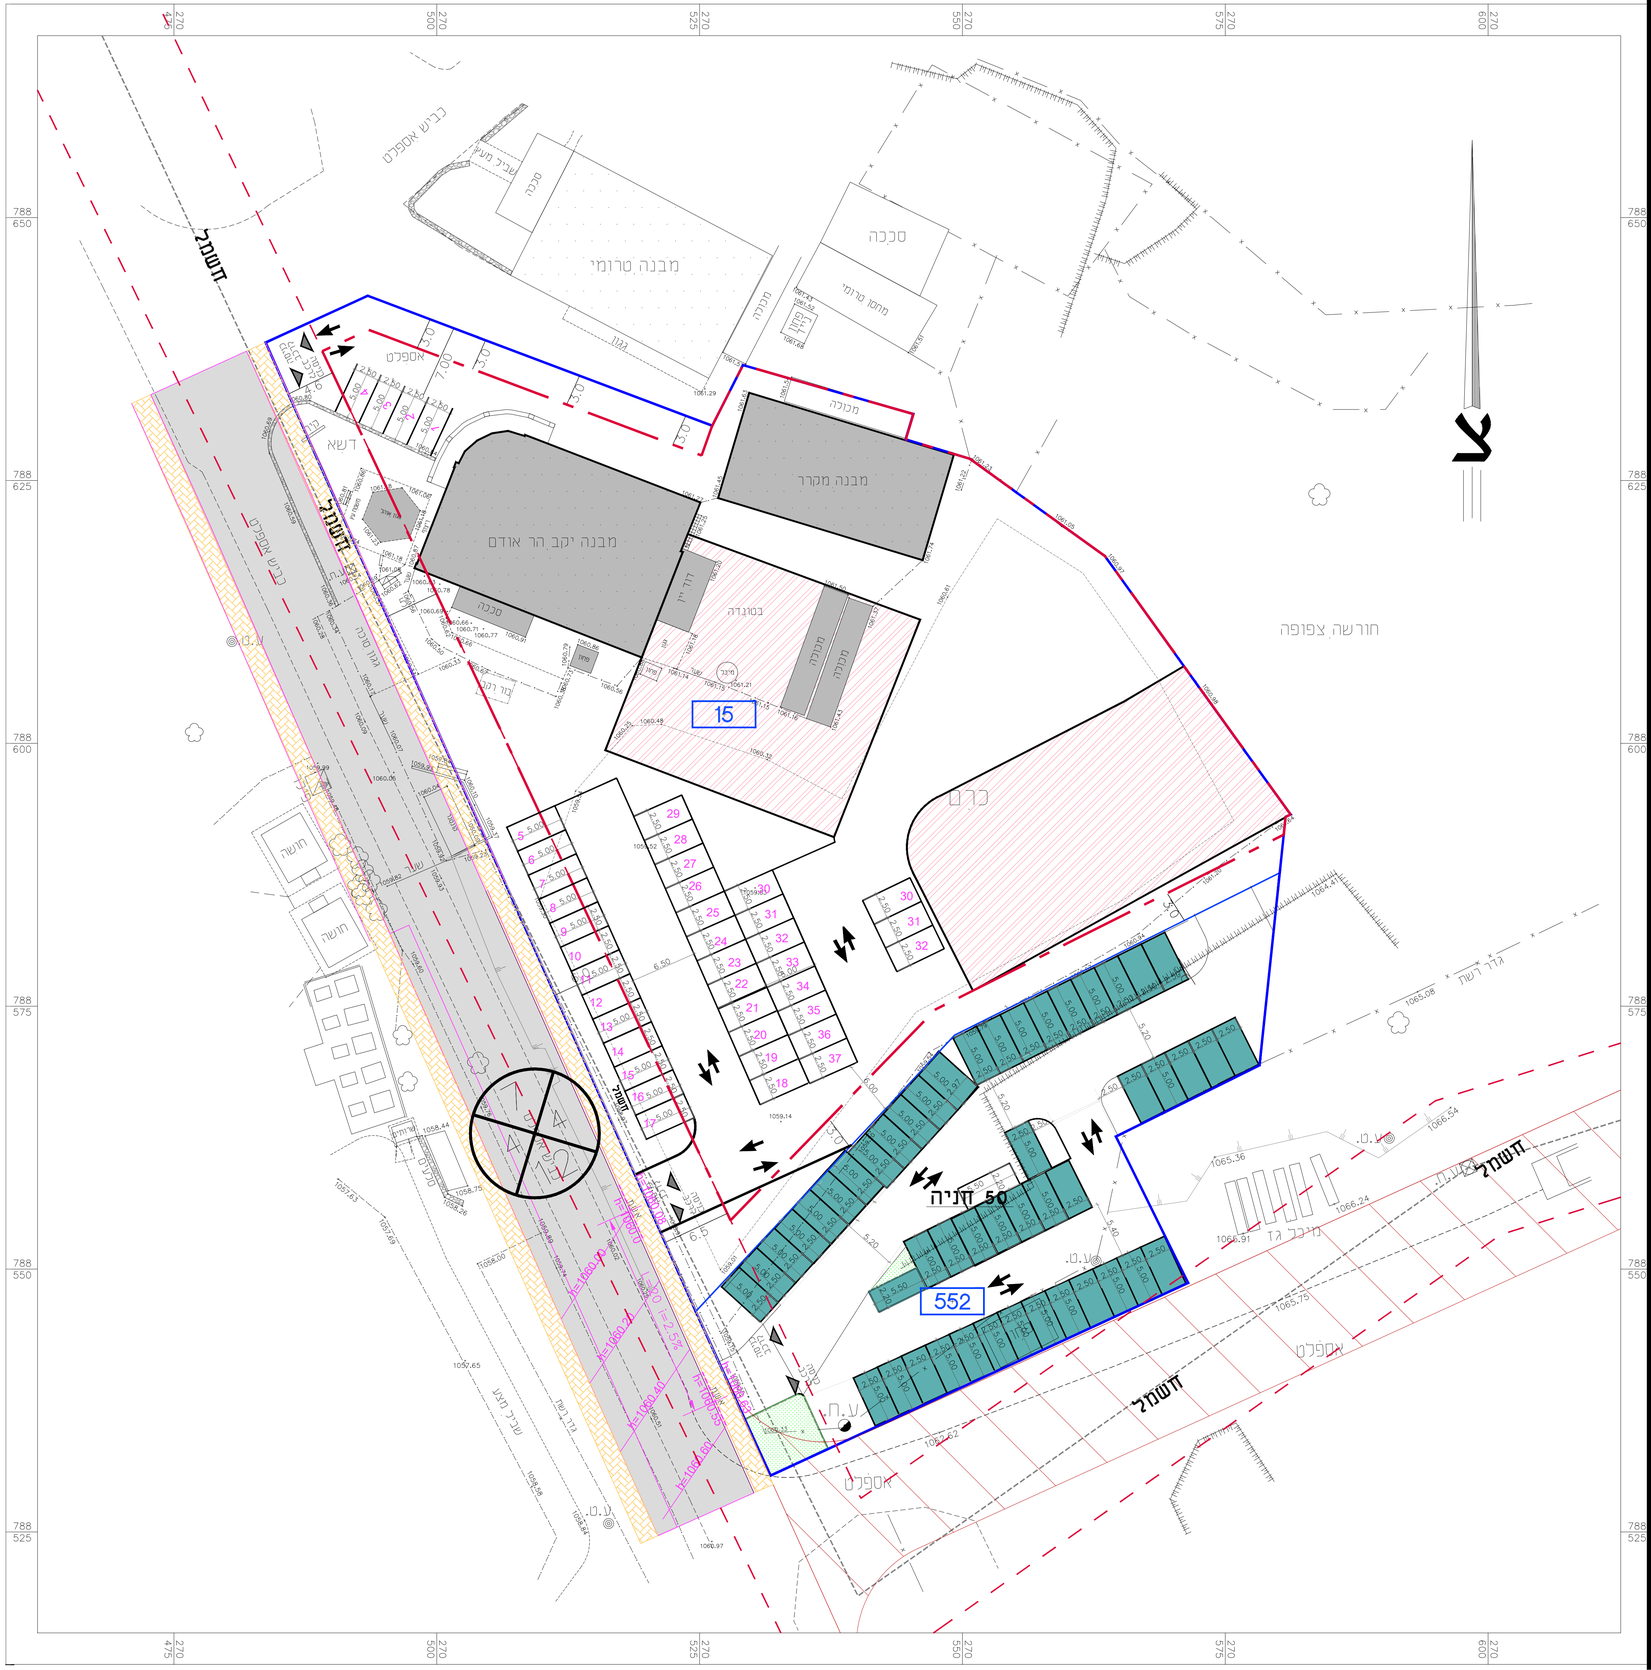

נספח בינוי

219-1089549

שינוי בהוראות תכנית 219-0387928 במגרשים 552,15,14
מושב אודם

נספח לתכנית	גליון 1 מתוך 1	
תחולה	מנחה	
תיאור		
תאריך עריכת הנספח	25/4/22	
רשימת התרשימים	**קנ"מ**	
	250	
שמות וחתימות:		
עורך הנספח	שם: סמאהר אבו סאלח היתם חאטר	חתימה:
	תאגיד:	