

**חוק התכנון והבנייה, התשכ"ה - 1965**  
**תכנית מתאר מקומית**

**מס' 262-1084334**

**שם התכנית :**  
**חלוקה ללא הסכמה**  
**סחינין**

**תשריט חלוקה גליון 1 מתוך 1**

קני"מ	שם הנספח
1 : 250	תשריט חלוקה
-	שם תרשים
-	שם תרשים
-	שם תרשים
-	שם תרשים

תאריך: 24/03/2022


**מחוז :** מרחב תכנון מקומי  
**רשות מקומית :** מ.מ. סחינין  
**ישוב :** סחינין  
**שטח התכנית :** 1.102 דונם  
**קנה מידה :** 1 : 250

גושים וחלקות בתכנית:

גוש	סוג הגוש	חלקות בשלמותן	חלקי חלקות
19317	מוסדר	3	-
מודד מוסמך	גנאים עלאא	חתימה	

**שמות וחתימות:**

<b>עורך התוכנית</b>	שם: <b>גנאים עלאא</b>	חתימה:
	תאגיד:	

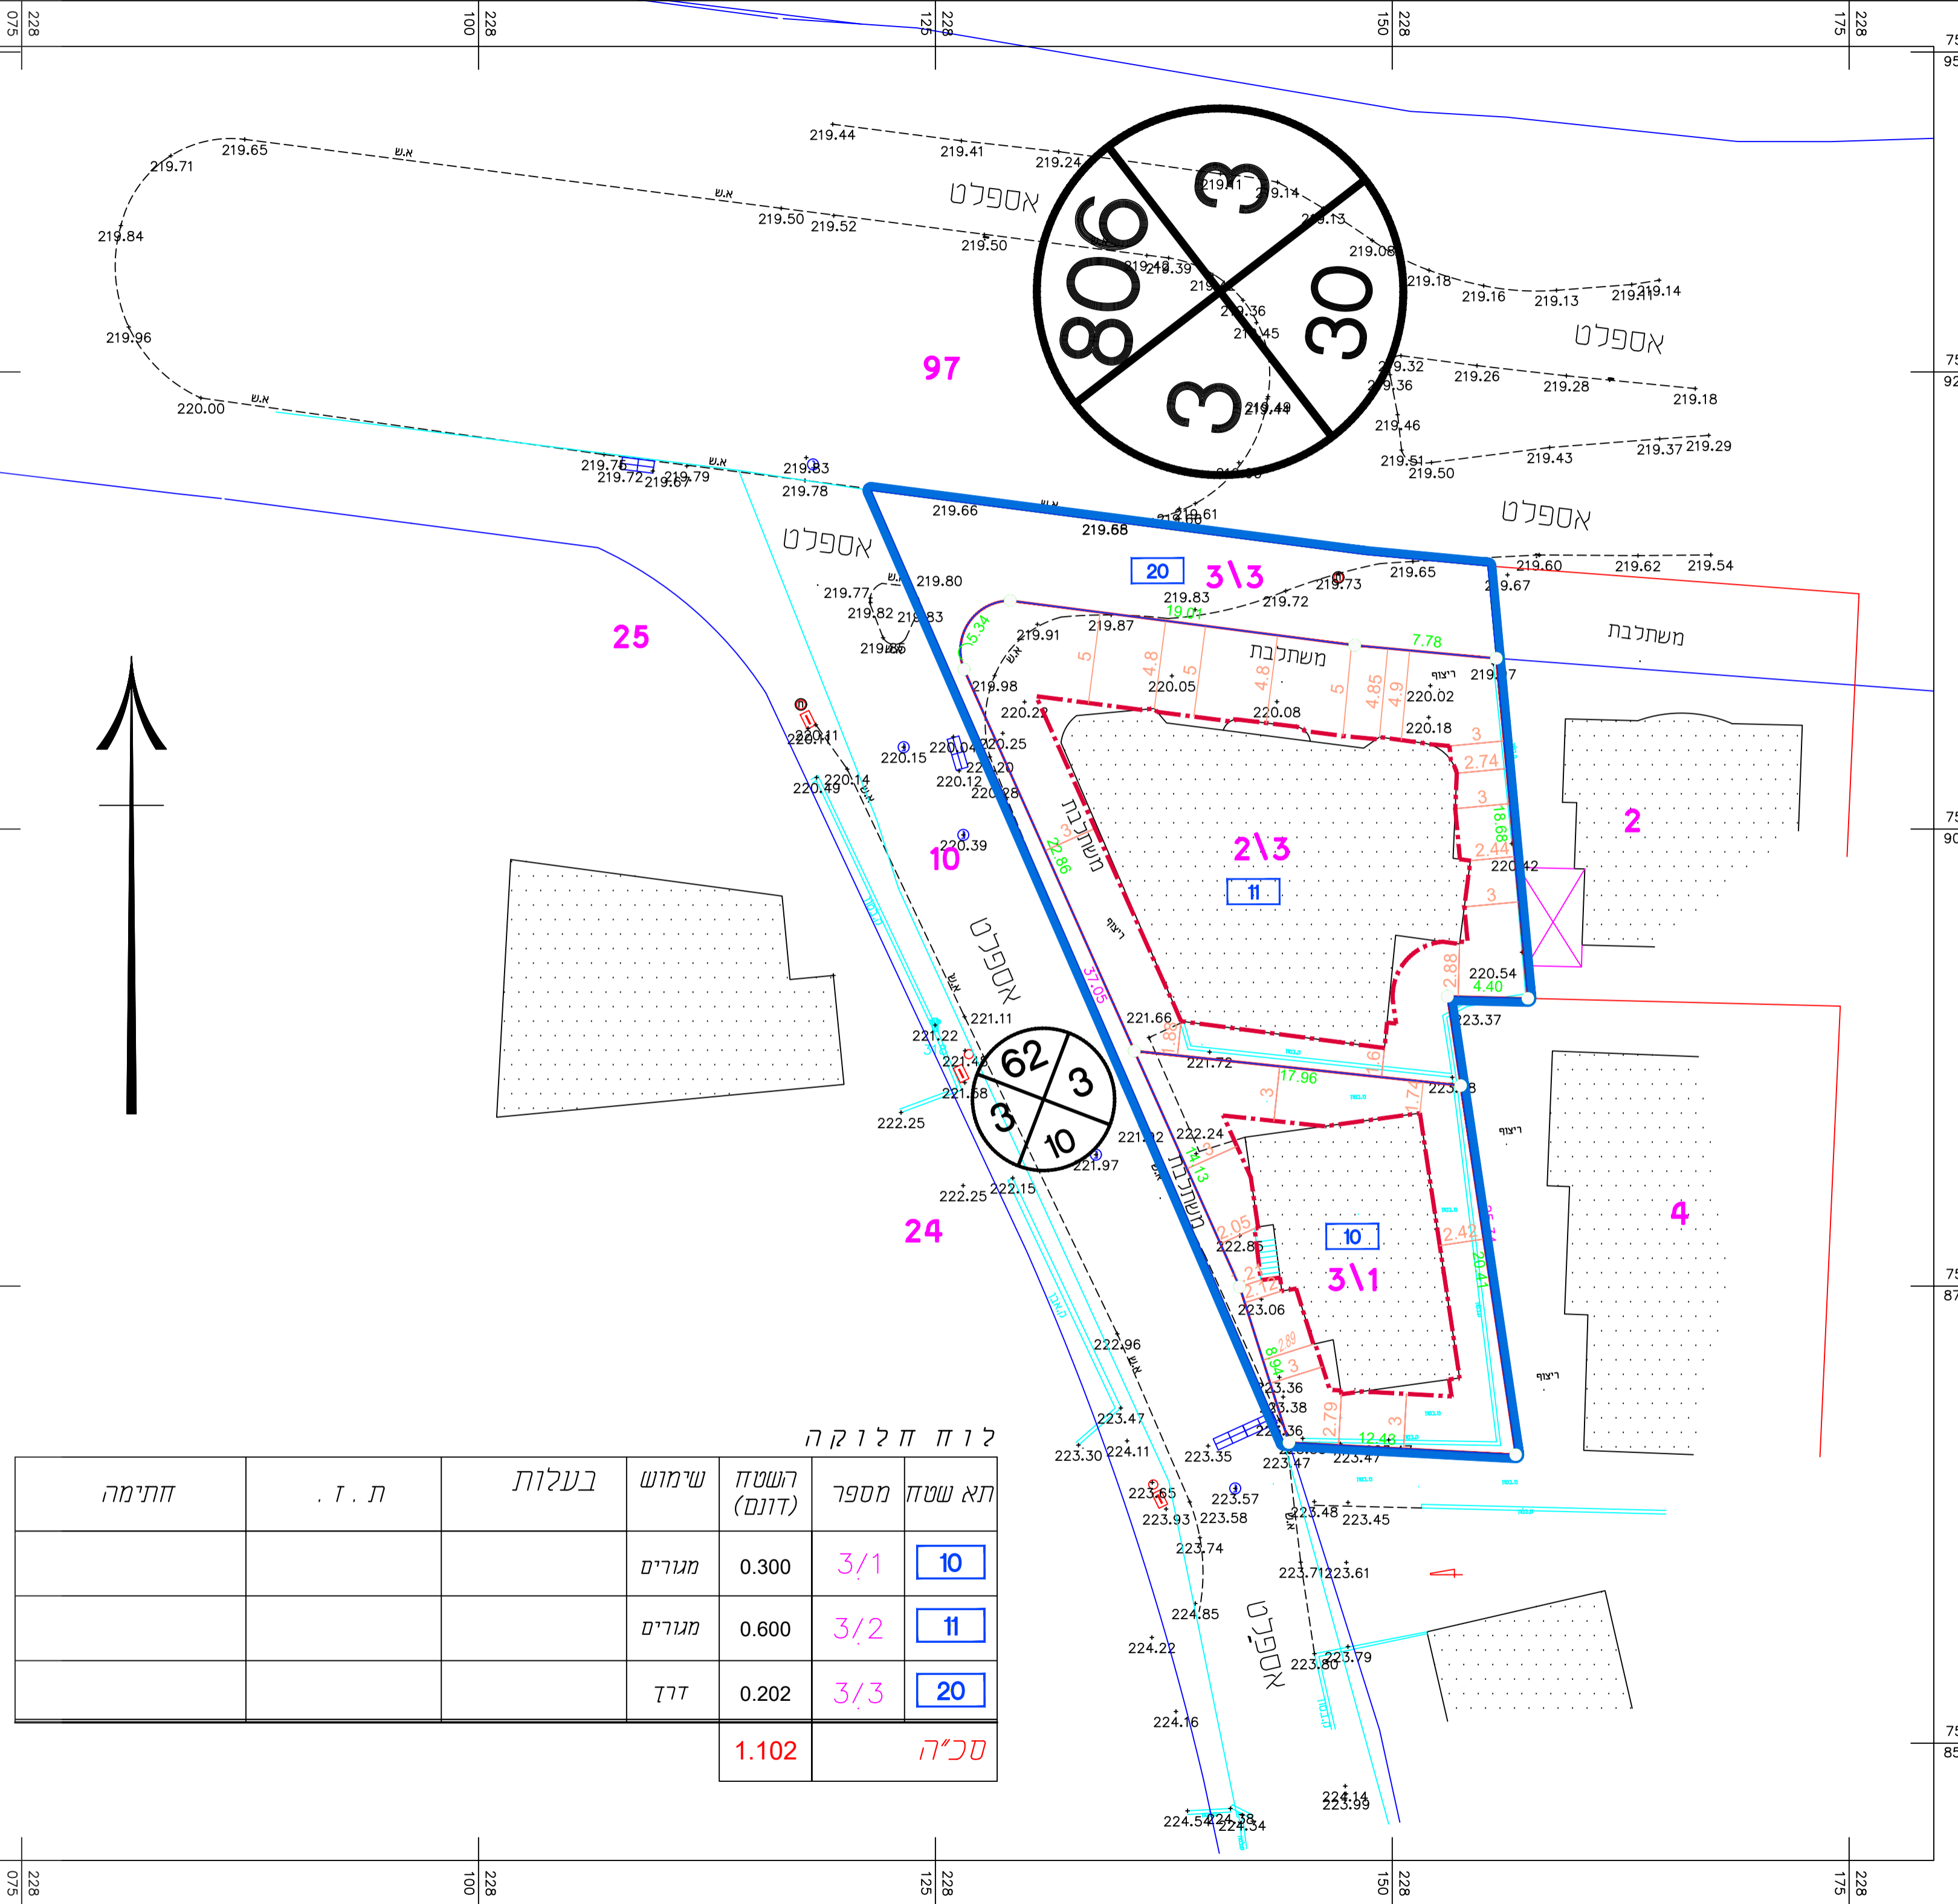

ח ל ו ק ה

חתימה	ת. ז. ת.	בעלות	שימוש	השטח (דונם)	מספר	תא שטח
			מגורים	0.300	3/1	10
			מגורים	0.600	3/2	11
			777	0.202	3/3	20
				1.102		סכ"ה