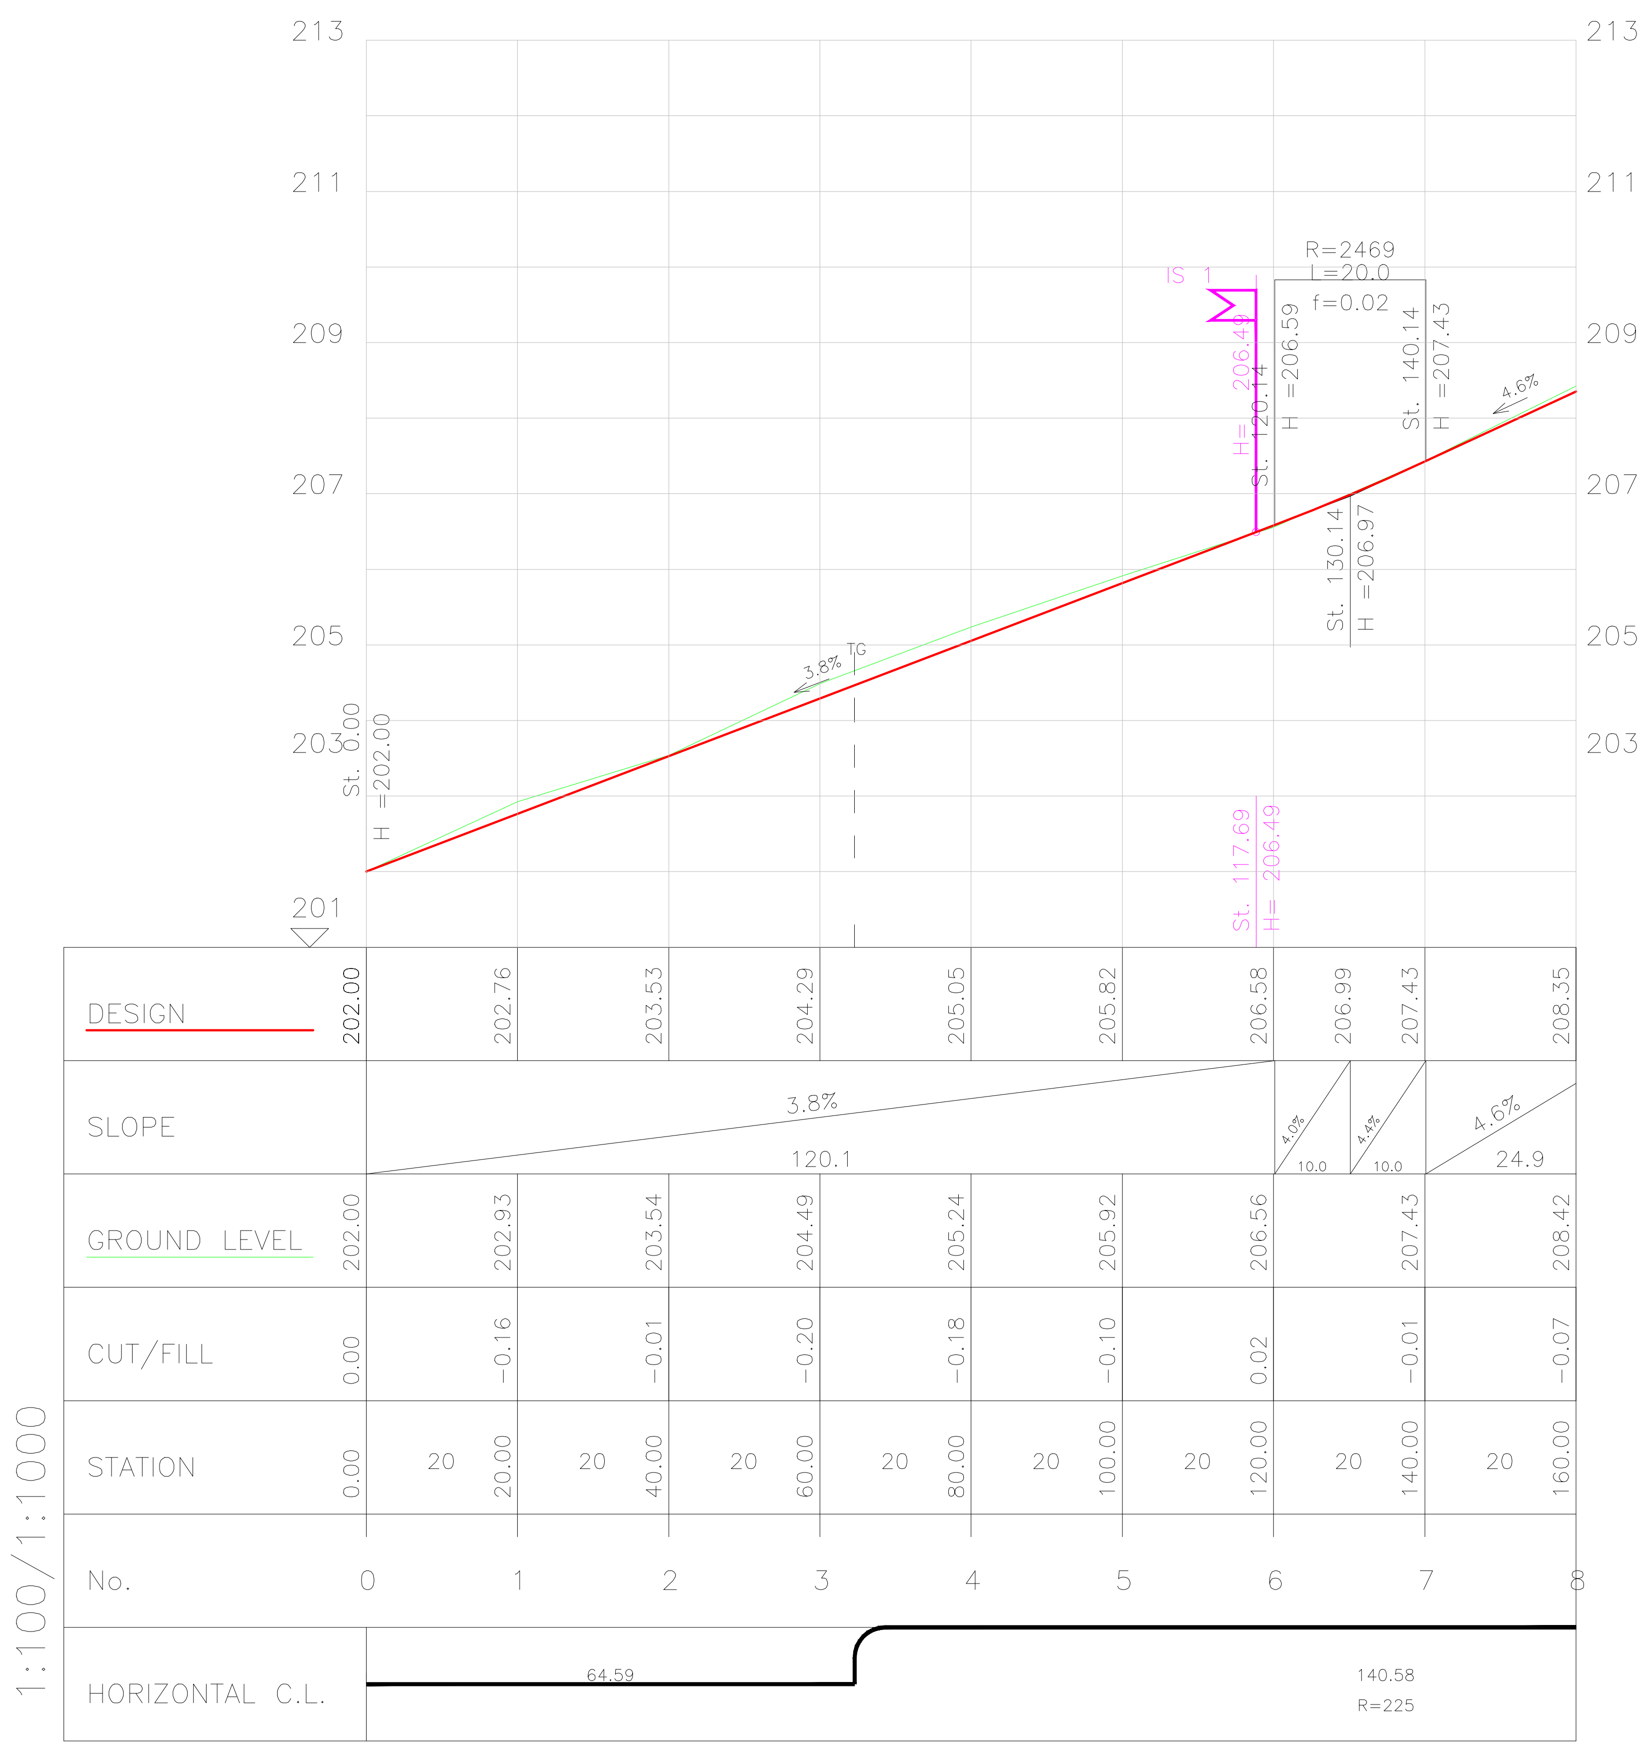

ROAD 1-P1

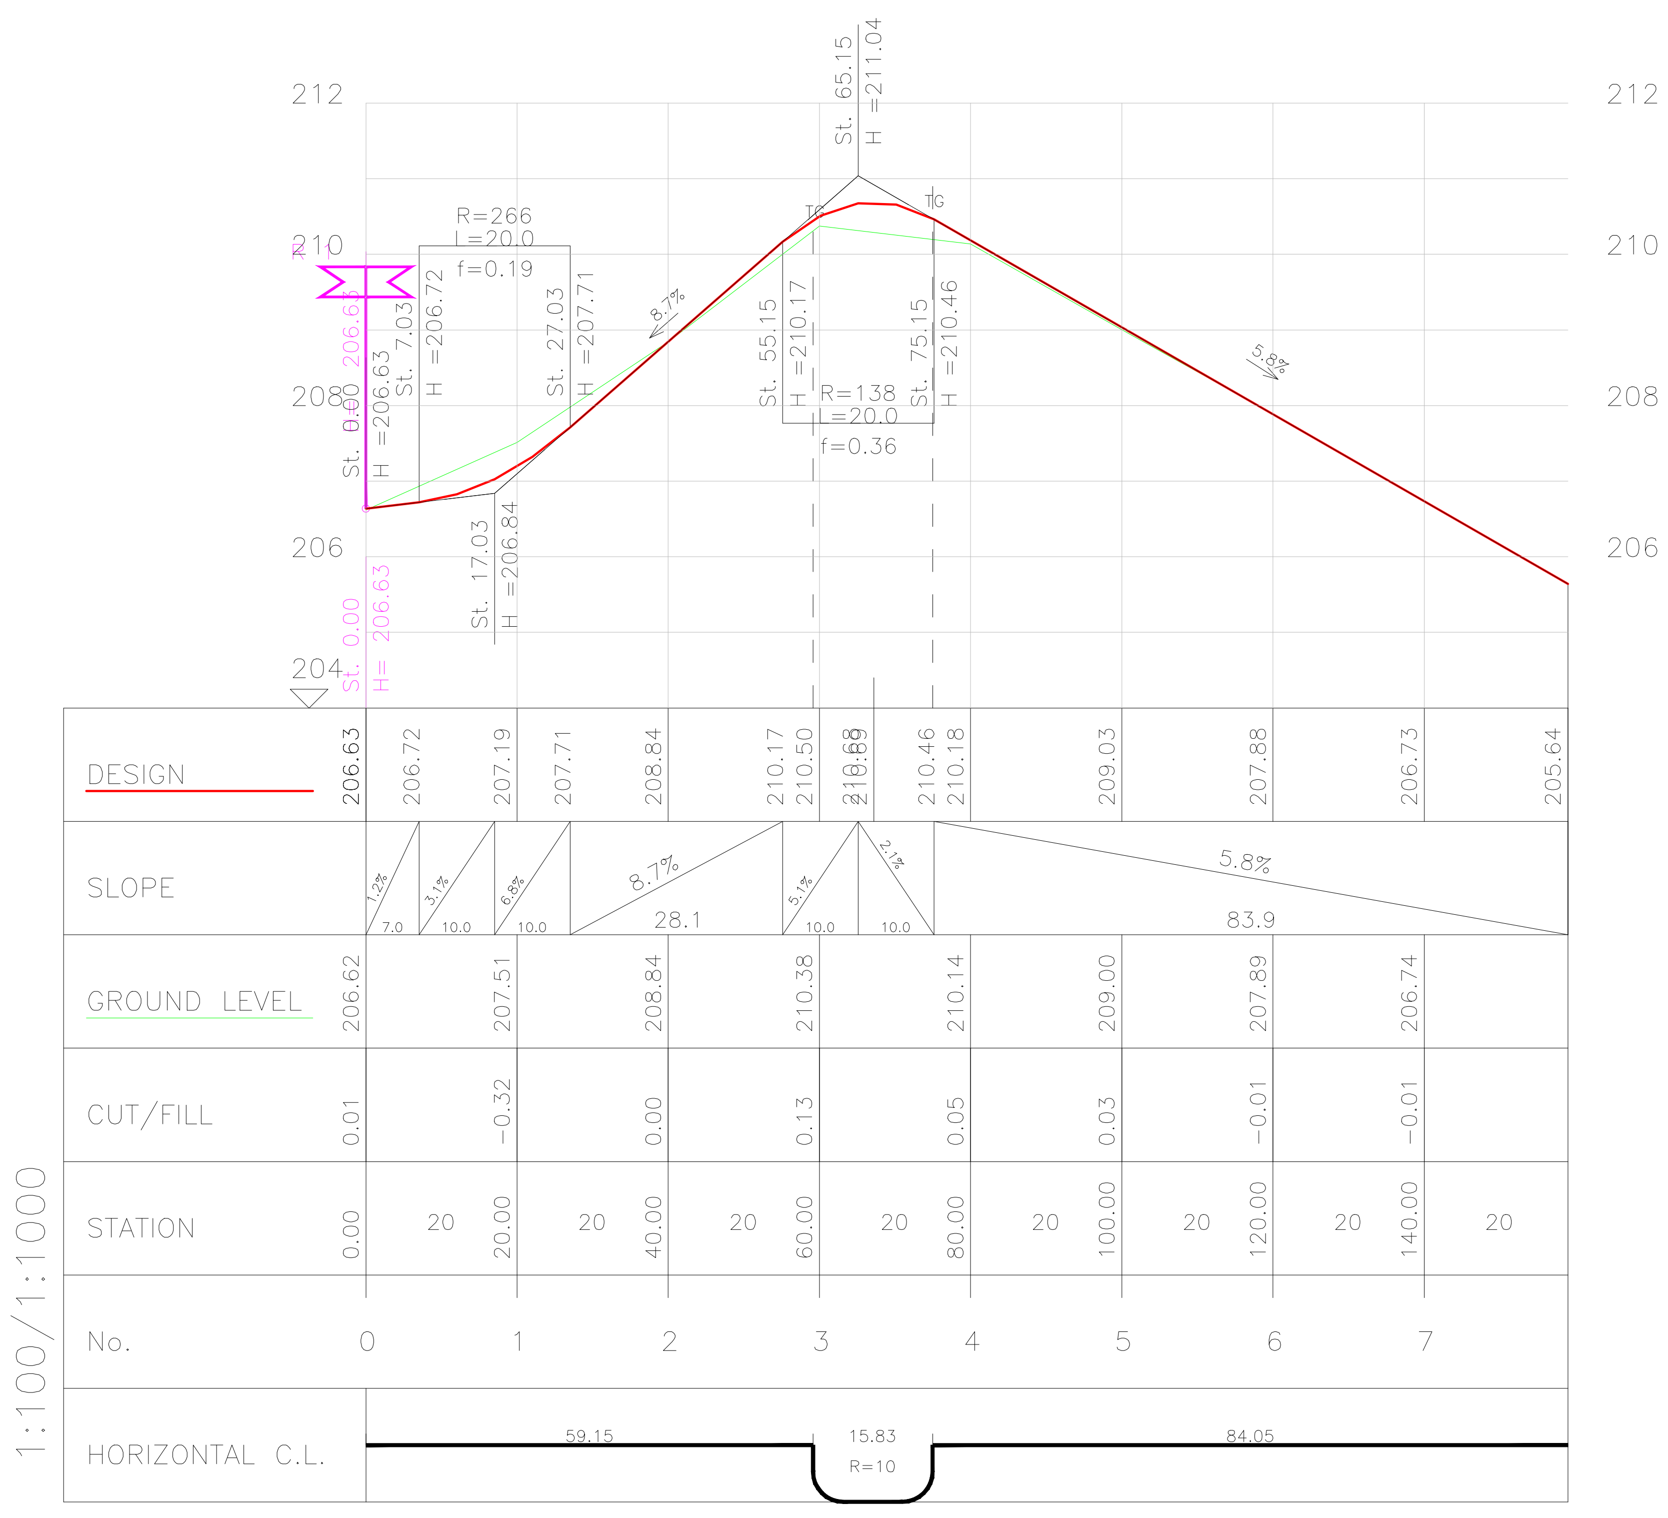

ROAD: R 2

מס'	תפוצה	תאריך

מס'	הערות ושינויים	תאריך

לעיון ▲ למכרז לביצוע

יאסין תמים
Iso 9001 : 2008 RONET Quality Management System
מהנדס אזרחי , כבישים ומודד מוסמך
עראבה 3081200 ת.ד.68
טל: 04-6745752 פקס. 04-6746910

מס' ושם תכנית: עיר עראבה
כביש מס': 1
שם השרטוט: חתך לאורך

תמים יאסין מהנדס תחבורה -תנועה וכבישים רשיון מס' 46005 מהנדס גיאודט ומודד מוסמך רשיון מס' 802

ק.מ.: 1:100-1:1000
תאריך: 5-4-22
מספר השרטוט: 4.01

E:\Work\15-7-2019\arraba\khamaysa\R1+5+4+7+68\30-10-19\road 1\PROFILES\5-4-22 R1+intersection 1\profile.dwg

אין לקבוע גדלים ע"י מדידה בשרטוט
על הקבלן לבקר את המידות במקום