
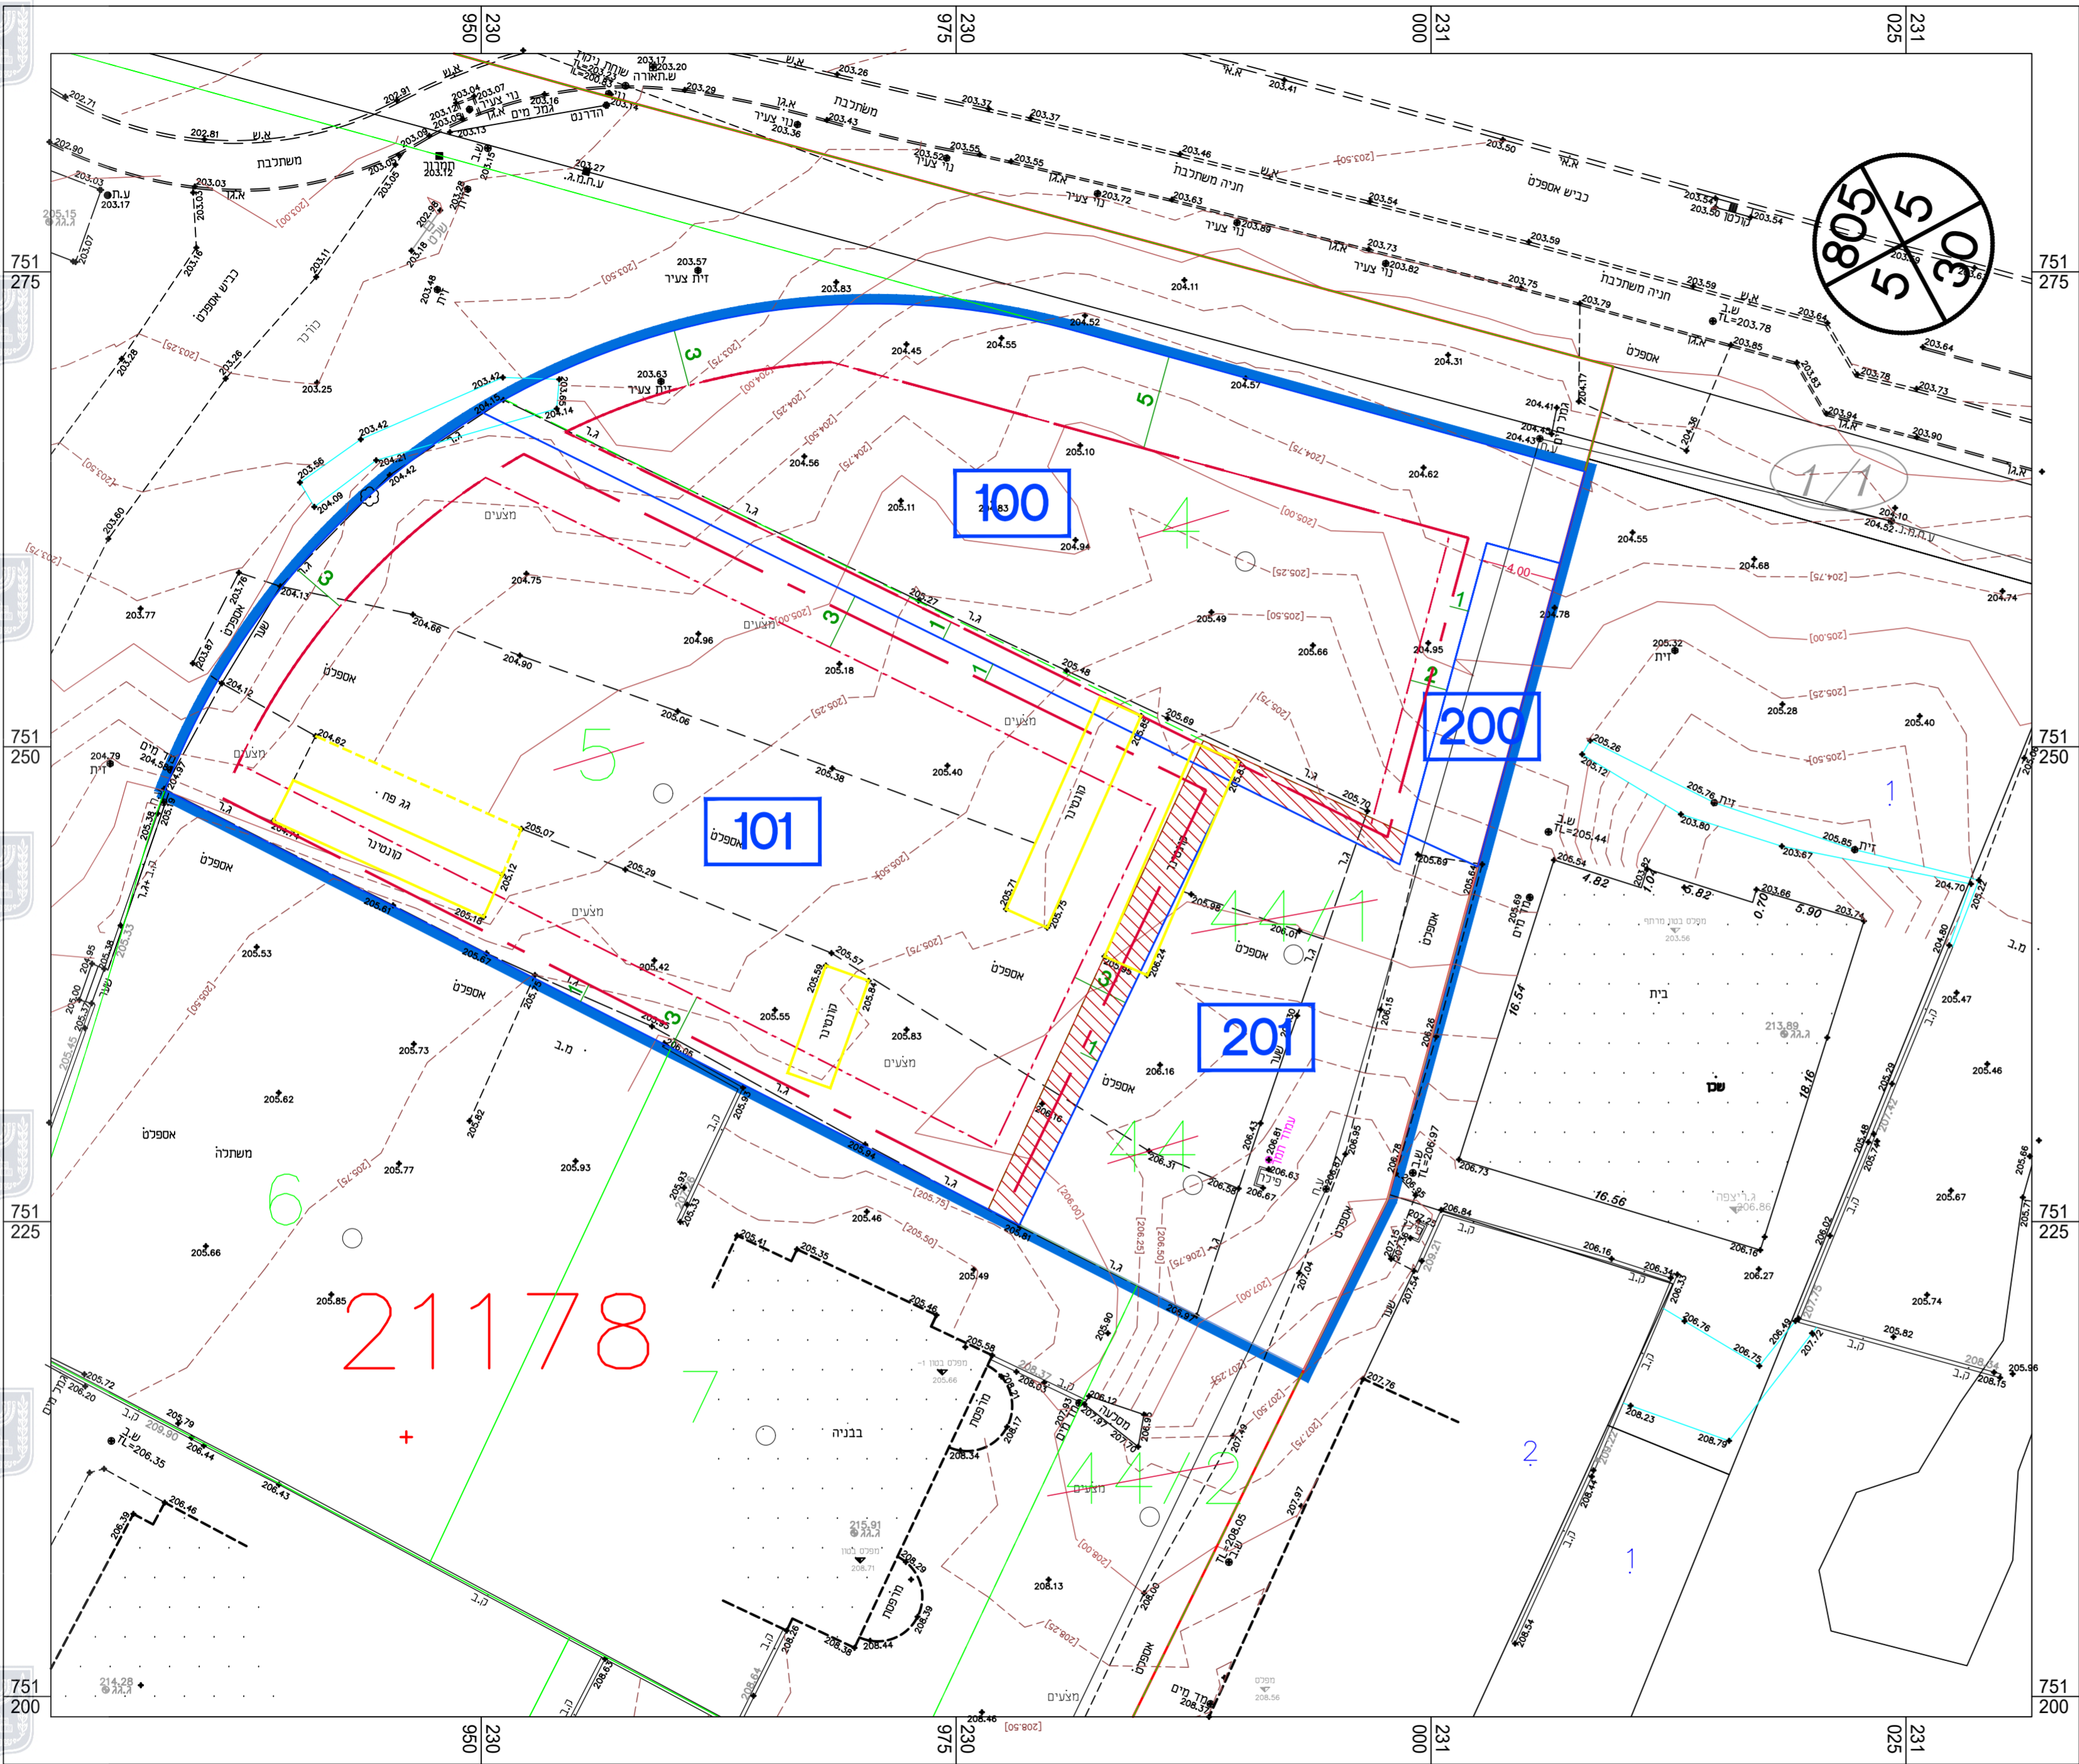


# תשריט חלוקה

מס' 262-1100585

שם התכנית  
איחוד וחלוקה ללא הסכמה, שינוי  
בהוראות וזכויות בניה - עראבה

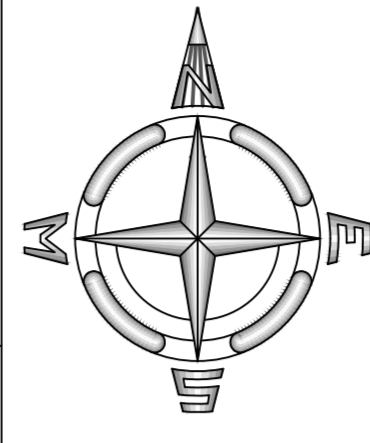

תשריט חלוקה גליון 1 מתוך 1

תחולה	מחייב
תיאור	
תאריך עריכת הנספח	20/09/2022
רשימת התרשימים	קנ"מ : 1:250
שם תרשים	תשריט חלוקה
שם תרשים	-
שם תרשים	-
שם תרשים	-

שמות וזתימות:	
עורך הנספח	שם: בכר יאסין
	תאגיד:
	חתימה:

1. חלוקה

חתימה	מספרי חלקות	השטח	בעלות
ארעי	סופי	בדונג מטר	תעודת זרות
44/1		0.487	
44/2		15.574	
44		16.061	

2. איחוד

חתימה	מספרי חלקות	השטח	בעלות
ארעי	סופי	בדונג מטר	תעודת זרות
44/1		0.487	
4		0.832	
5		1.245	
1000		2.564	

3. חלוקה

חתימה	מספרי חלקות	השטח	בעלות
ארעי	סופי	בדונג מטר	תעודת זרות
100		0.832	
101		1.245	
200		0.065	
201		0.422	
1000		2.564	