


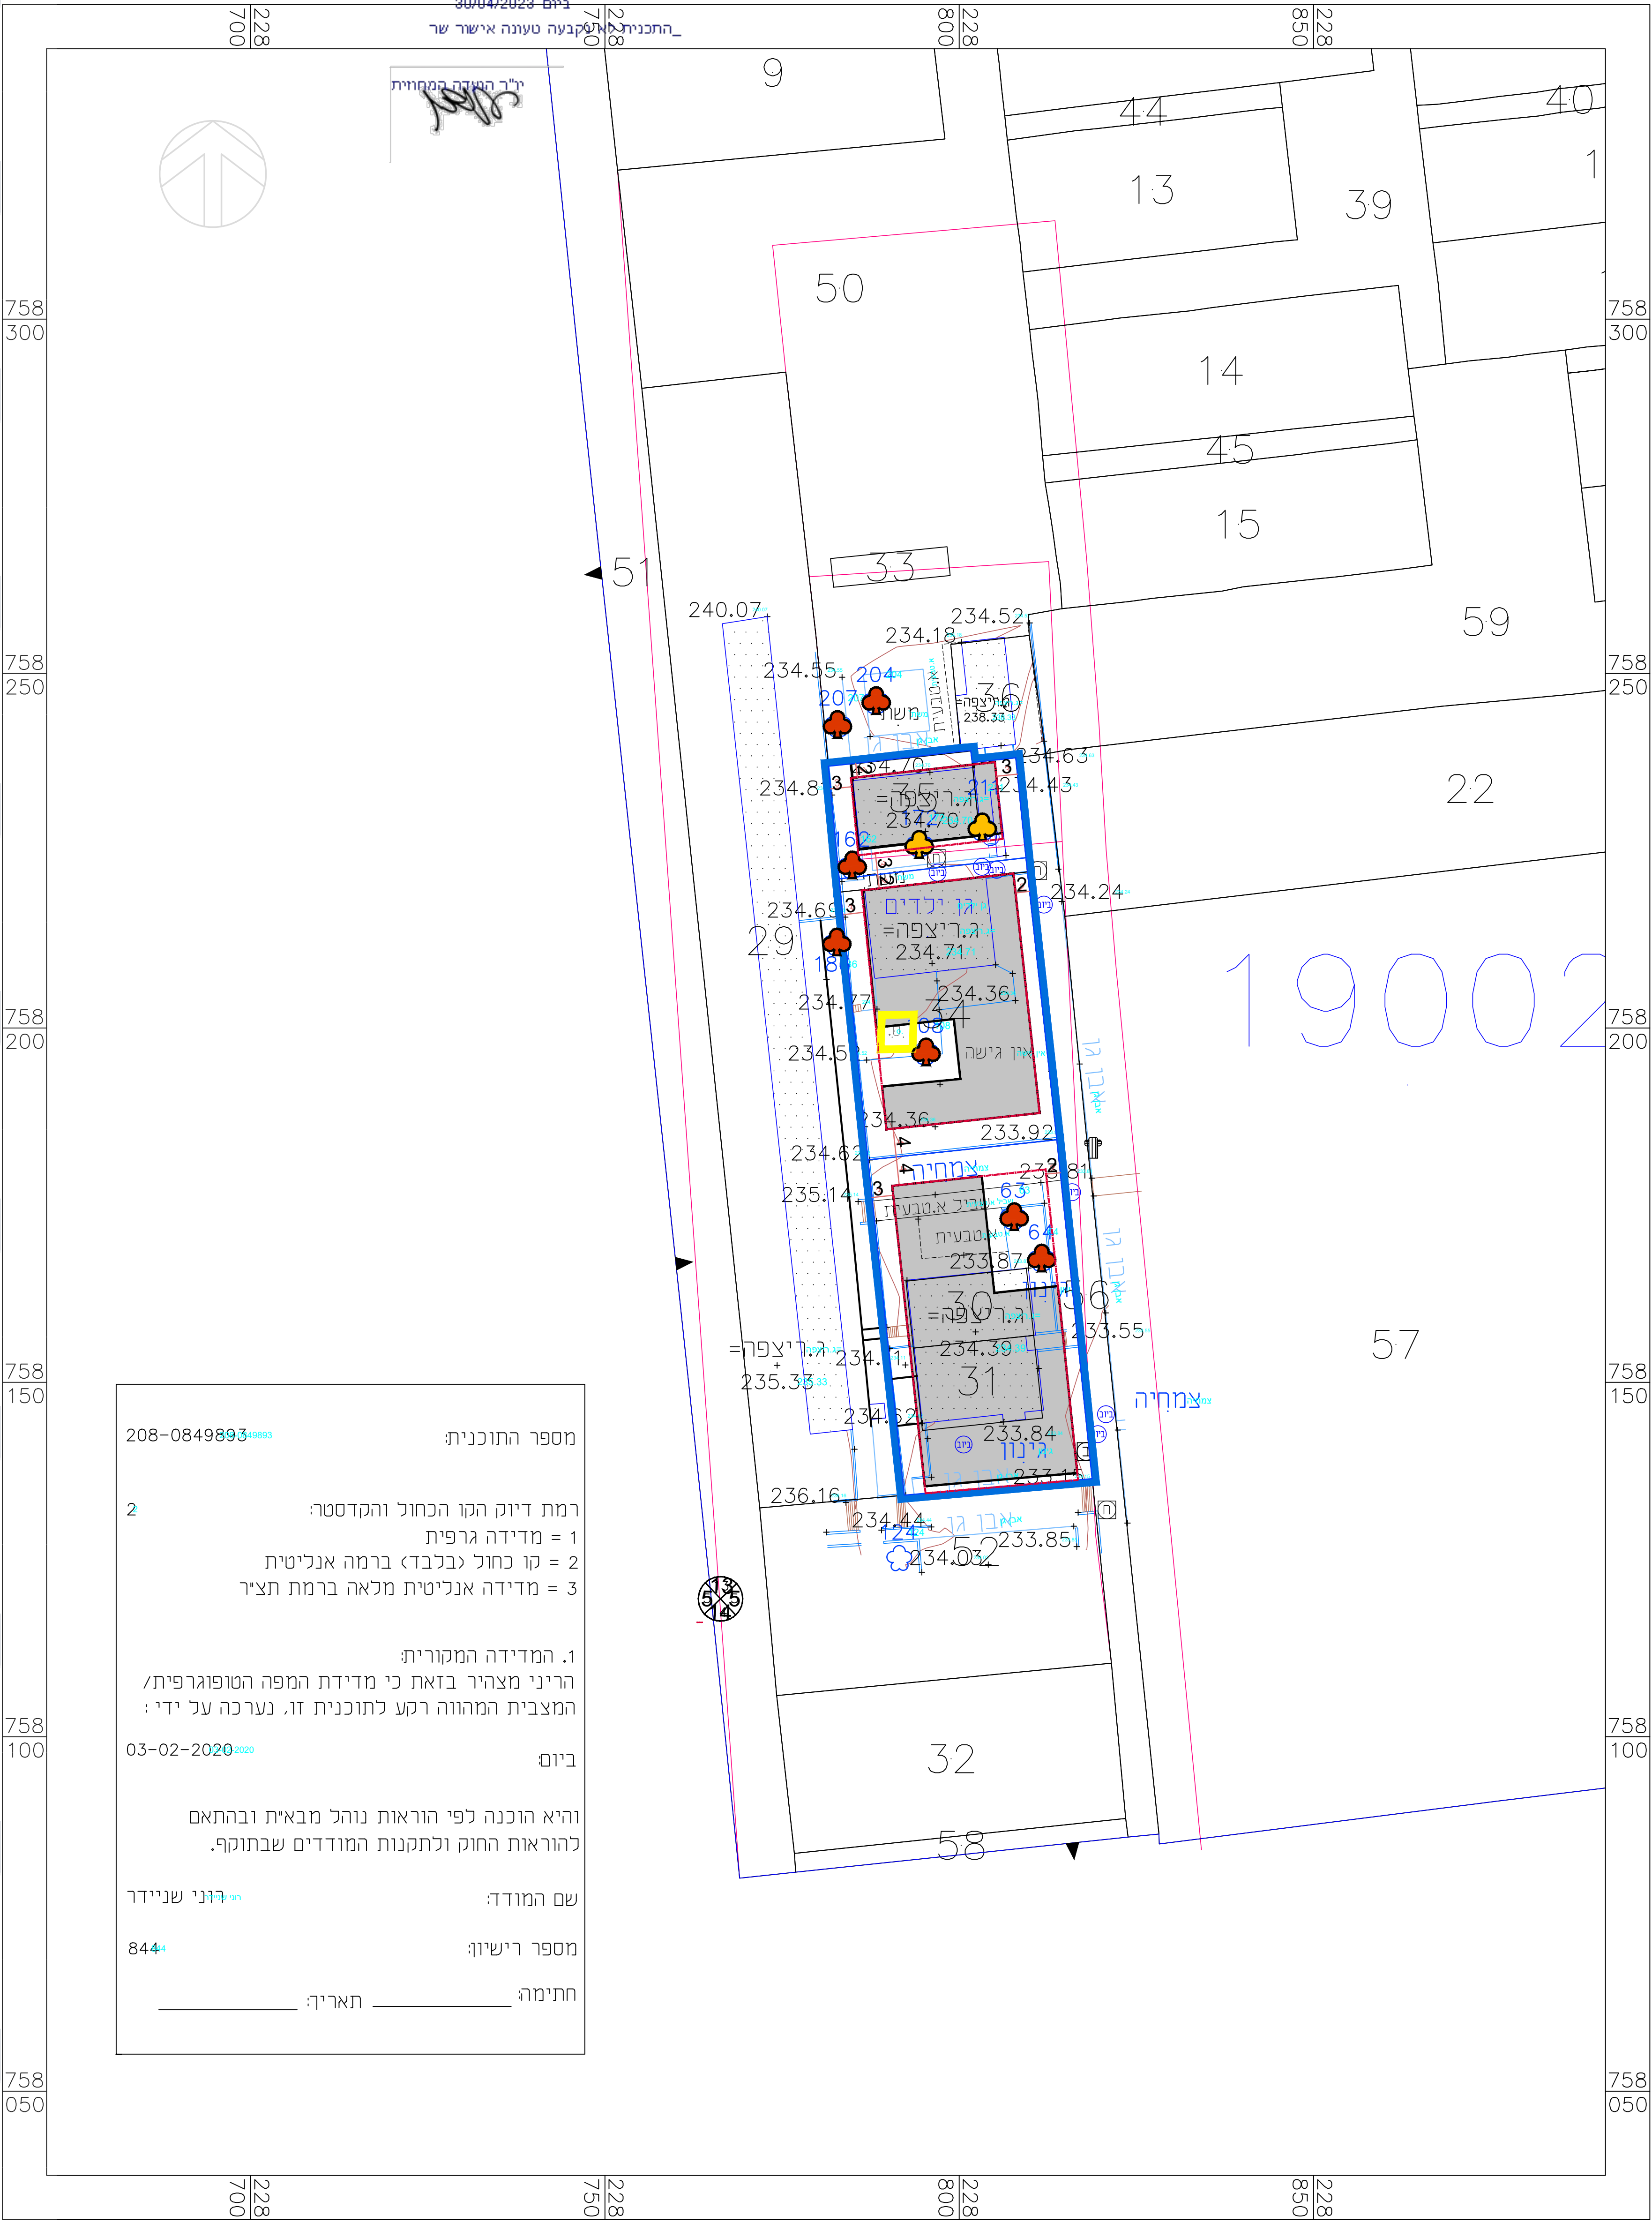

י"ר הנדסה ומחית



מספר התוכנית: 208-0849893

רמת דיוק הקו הנחול והקדסטרי:
1 = מדידה גרפית
2 = קו נחול 'בלבד' ברמה אנליטית
3 = מדידה אנליטית מלאה ברמת תציר

1. המדידה המקורית:
הריני מצהיר בזאת כי מדידת המפה הטופוגרפית/
המצבית המהווה רקע לתוכנית זו, נערכה על ידי:

ביום 03-02-2020

והיא הוכנה לפי הוראות נוהל מבאית ובהתאם
להוראות החוק ולתקנות המודדים שבתוקף.

שם המודד: יוני שניידר

מספר רישיון: 844


חתימה: _____ תאריך: _____

נספח בינוי 1:500


מקרא




מבנה מוצע

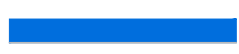

גבול תכנית

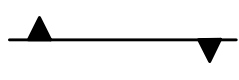

גבול גוש

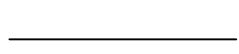

גבול חלקה

164


מספר חלקה

21078

מספר גוש

8201

מספר חא שטח

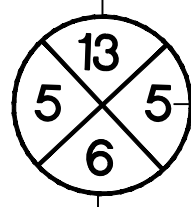

מס' הדרך

קו בנין

רוחב הדרך



עץ/עצים לעקירה



עץ/עצים להעטקה



עץ/עצים לשימור



מבנה להריסה

נספח עצים בוגרים

נספח לתכנית מס' 208-0954271

משעול הרקפות, כרמיאל-

מבני ציבור ג/ 26772

גליון 1 מתוך 1

תחולה	מנחה
תיאור	
תאריך עריכת הנספח	7.4.2022
קנ"מ	1:500
תרשימים נוספים	
קנ"מ	

שמות וזחתימות:

שם:	קריין און
תאריך:	דינור און אדריכלות
עורך הנספח	