מינהל התכנון - מחוז
חוק התכנון והבניה, התשכ"ה - 1965
**אישור תכנית מס'** 261-1020734
התכנית מאושרת מכוח סעיף 108(ג) לחוק
ביום 07/03/2023
_התכנית לא נקבעה טעונה אישור שר

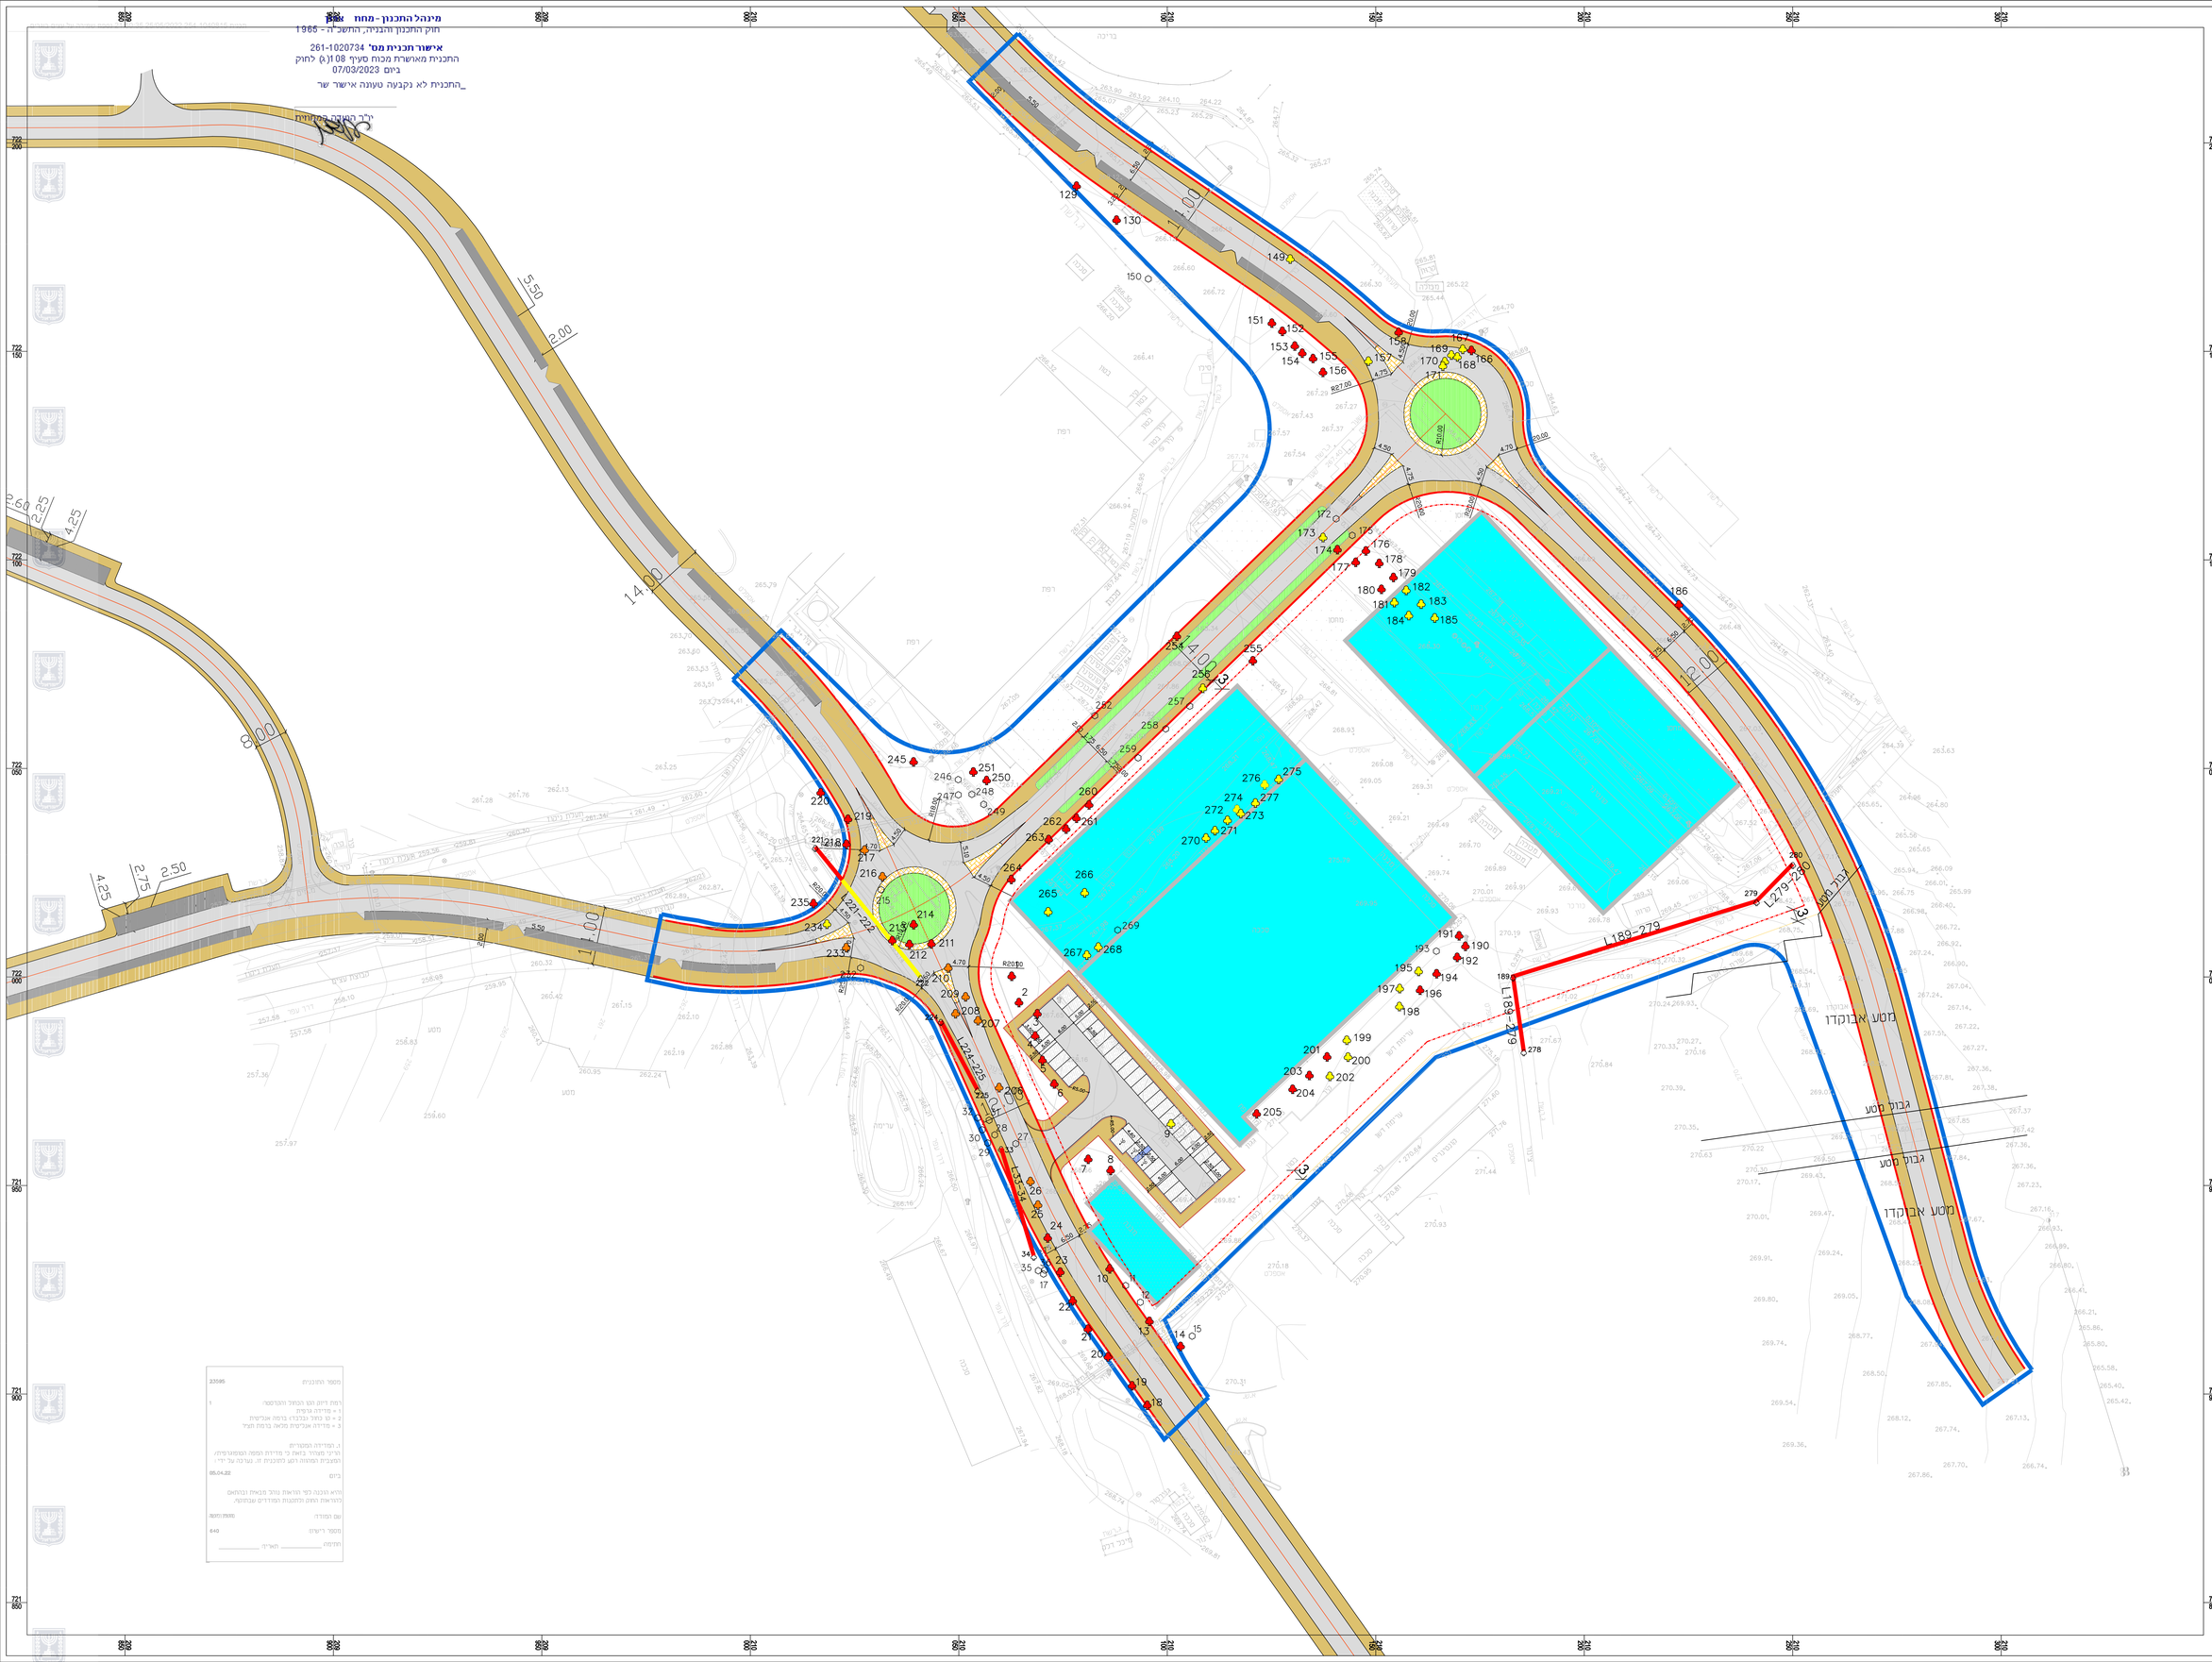


| | |
|---|---|
| מספר התוכנית | 23595 |
| רמת דיוק הנו המחל והנדסה: 1 = מדידה גרפית 2 = מז כחול ובכבלי ברמה אובייקטים 3 = מדידה אובייקטים מלאה ברמת תצ"ל | 1 |
| ג. המדידה המצורפת הריני מאמר בזאת כי מדידת המפה הטופוגרפית המצבית המתוה רשם לתוכנית זו. נערכה על ידי: | |
| ביום | 05.04.22 |
| הינה הוכנה לפי הוראות נוהל מבאיח ובהתאם להוראות התוק והתקנות המודדים שבתוקף. | |
| שם המודד: | (מקוצר) (מלא) |
| מספר רישיון: | 640 |
| חתימה: _____ תאריך: _____ | |

חוק התכנון והבניה, התשכ"ה -1965
תכנית מתאר מקומית

**נספח עצים בוגרים-רקע בינוני**

**מס' 254-1040815**

**מפעל מברג-הרחבת שטח אחסנה, עין השופט**

| | |
|---|---|
| נספח לתכנית | גליון 2 מתוך 2 |
| **תחולה** | מחייב |
| **תיאור** | |
| **תאריך עריכת הנספח** | 22/05/2022 |
| **רשימת התרשימים** | קנ"מ |
| **נספח עצים בוגרים** | 1:500 |

**שמות רוחניות:**

| | | | |
|---|---|---|---|
| **עורך הנספח** | שם: אוהד פלש | חתימה: | |
| | תאגיד: אוהד פלש אדריכלות נוף | | |

- עצים לשימור
- עצים להעתקה
- עצים לכריתה
- לא עץ בוגר

עצים לשימור: 165 (72.0%)
עצים להעתקה: 10 (4.4%)
עצים לכריתה: 54 (23.6%)