

נספח עצים


255-0978494

**פיצול מגרש מנחלה 10
 עין יעקב**

נספח לתכנית	
תחולה	רקע
תיאור	נספח עצים
תאריך עריכת הנספח	23/08/2022
רשימת התרשימים	קנ"מ
	1:250
שמות וזחתימות:	
עורך הנספח	שם: רביע רבאח
	תאריך:
	זחתימה:

רשימת עצים-נחלה מס 10-עין יעקב

מס עץ	X	Y	גובה	קוטר
79	221716.7	768230.6	4	0.6
80	221724.6	768245.5	7	0.2
81	221725.5	768249.9	7	0.25
82	221725.6	768252.1	6	0.2
83	221725.4	768253.5	8	0.3
84	221721.9	768265.9	4	0.6
85	221716.7	768251.4	6	0.25
86	221711.2	768253.3	7	0.2
87	221710.4	768254	6	0.25
88	221710.2	768257.5	5	0.15
89	221709.3	768263.8	7	0.25
90	221703.3	768249.9	12	0.8
91	221699.5	768241.5	10	0.3
92	221695.3	768234.8	4	0.2
93	221689.7	768250.1	4	0.3
94	221703.8	768272.4	4	0.1
95	221699.4	768275.2	3	0.1
96	221697.7	768279	2	0.1
97	221713.4	768265	2	0.1
98	221715	768265.6	2	0.1

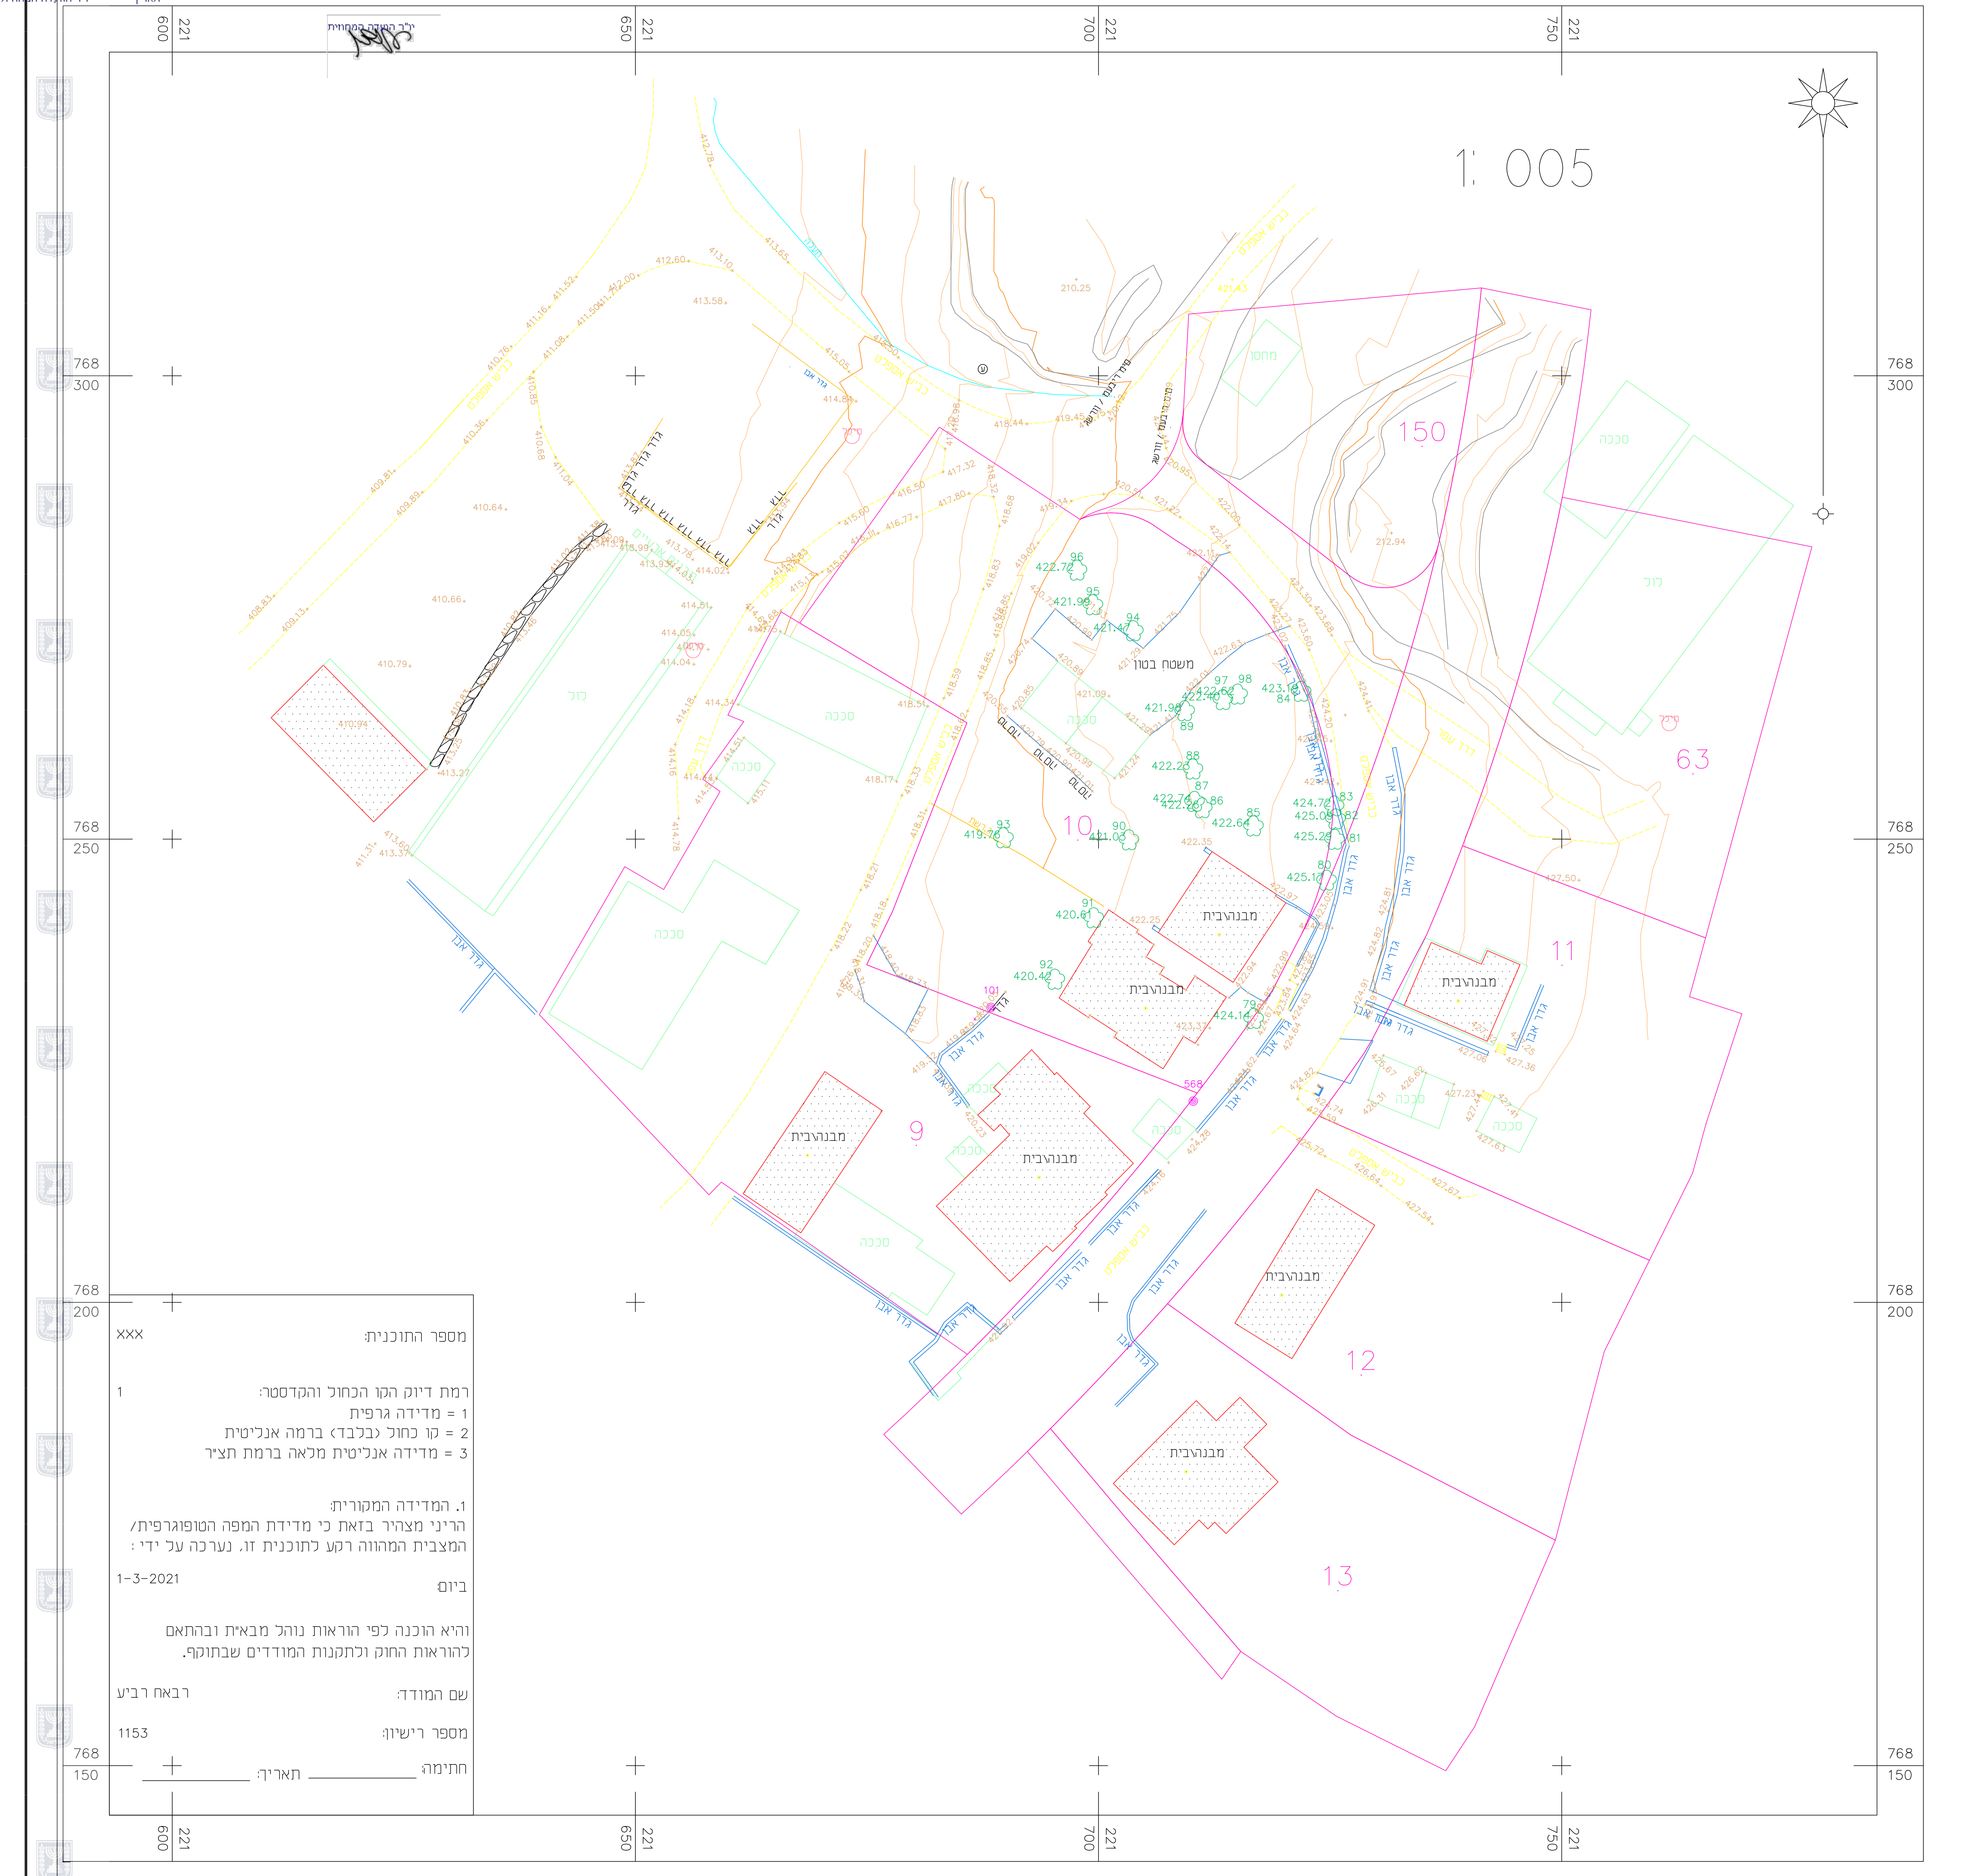

מספר התוכנית: XXX

רמת דיוק הקו הכחול והקדסטר:
 1 = מדידה גרפית
 2 = קו כחול (בלבד) ברמה אנליטית
 3 = מדידה אנליטית מלאה ברמת תציר

1. המדידה המקורית:
 הריני מצהיר בזאת כי מדידת המפה הטופוגרפית/
 המצבית המהווה רקע לתוכנית זו, נערכה על ידי:

ביום: 1-3-2021

והיא הוכנה לפי הוראות נוהל מבאית ובהתאם
 להוראות החוק ולתקנות המודדים שבתוקף.

שם המודד: רבאח רביע

מספר רישיון: 1153

תחילה: _____ תאריך: _____