

נספח פיתוח

נספח לתכנית מס' 259-0894048

נחלה 36 הרחבה ב' - ראש פינה
ג\26511

גליון 1 מתוך 1

תחולה	נספח
תיאור	נספח פיתוח
תאריך עריכת הנספח	11/07/2022


קנ"מ	1 : 250
תרשימים נוספים	קנ"מ
תרשים 1	
תרשים 2	
תרשים 3	

שמות וזתימות:	
שם:	ראתב סבאג
תאריך:	סבאג מהנדסים בע"מ
עורך הנספח	

טבלת שטחים	
מגרש	שטח דג.
36A	1.432
36B	0.500
סה"כ	1.932

מקרא:

	קו ביוב קיים
	קו ביוב מוצע
	קו ניקוז קיים
	קו ניקוז מוצע
	תא ביוב קיים
	תא ביוב מוצע
	עץ לכרייתה
	עץ להעתקה

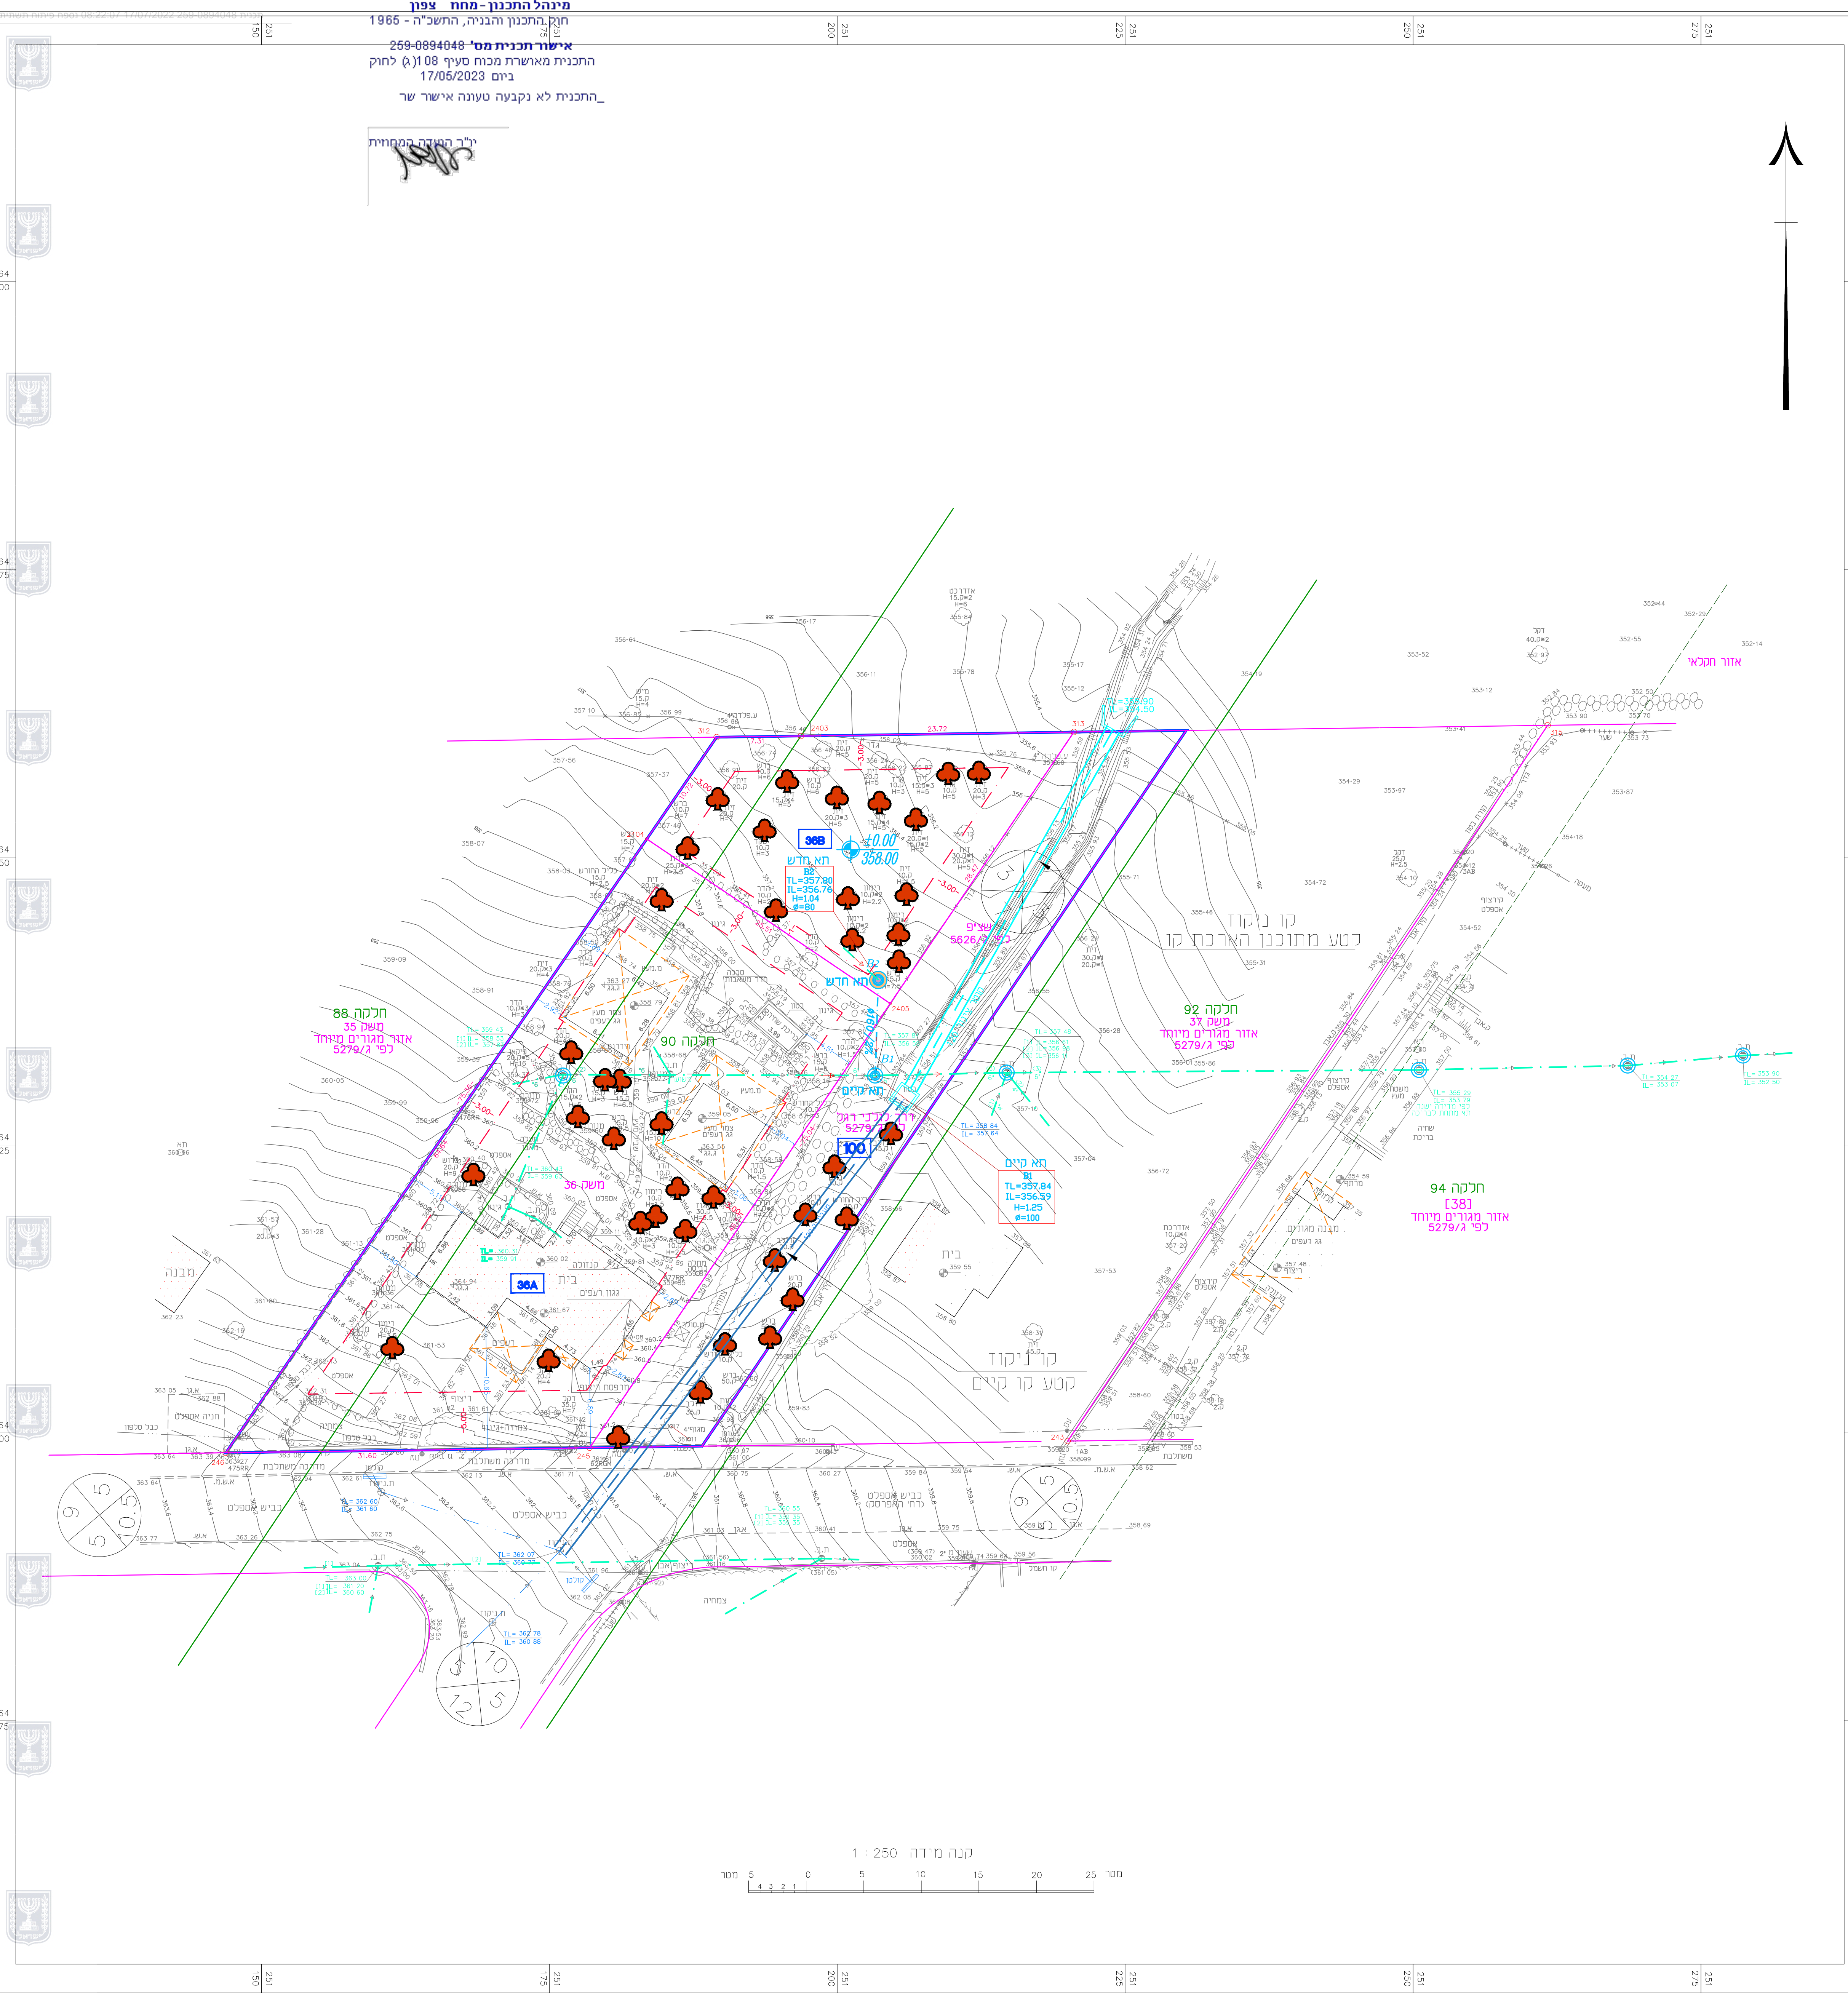

מינהל התכנון - מחוז צפון
חוק התכנון והבניה, החש"כ"ה - 1986
אישור תכנית מס' 259-0894048
התכנית מאשרת מכוח סעיף 108(ג) לחוק
ביום 17/06/2023

י"ר השדה המחוזית

קנה מידה 1 : 250
0 5 10 15 20 25 מטר