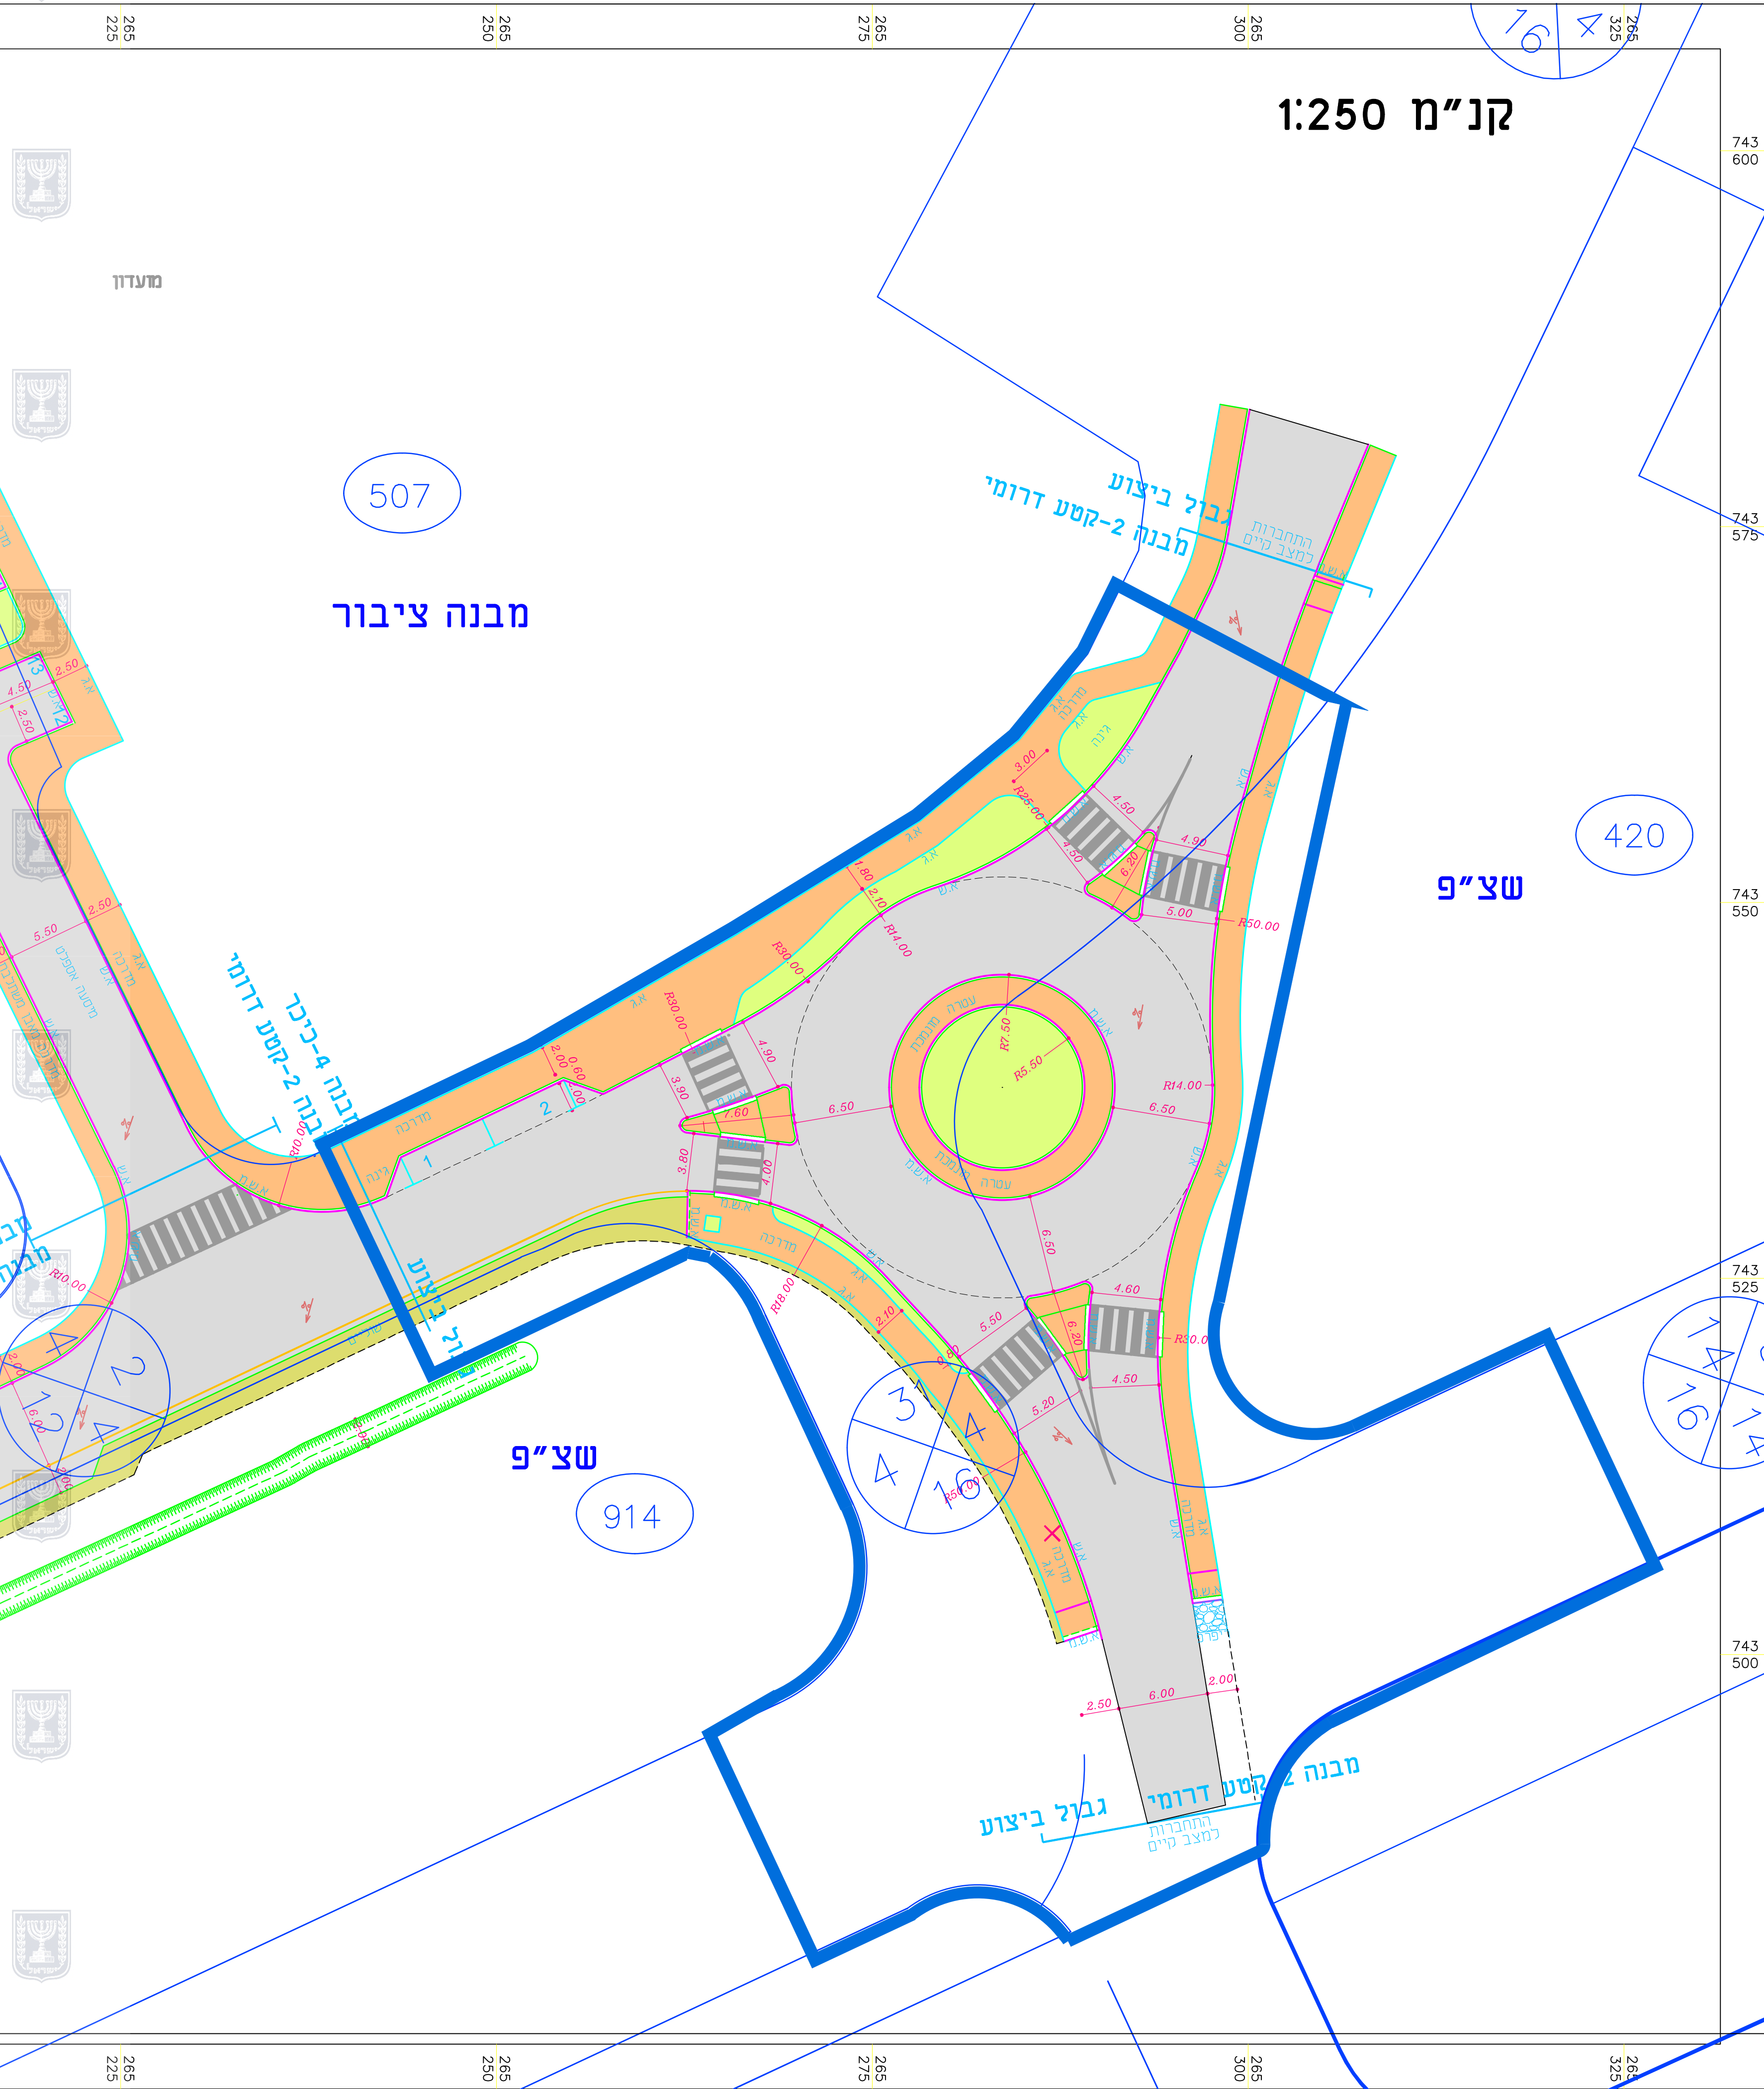


נספח תנועה	
נספח לתכנית מס' 219-1113380	
הרחבת דרך לכיכר נאות גולן	
גליון 1 מתוך 1	
תחולה	רקע
תיאור	
תאריך עריכת הנספח	26 / 06 / 2022
קנ"מ	
קנ"מ	תרשימים נוספים
1 : 2,500	
שמות וזחתימות:	
שם: מועתז סבאג	עורך הנספח
תאגיד: סבאג מהנדסים בע"מ	